

Ubicación:



UBICACIÓN DEL PROYECTO

PROYECTO:

DISEÑO DE PLATAFORMAS
ESCOMBRERA EL TROJE 4

UBICACION:

TROJE QUITO PICHINCHA
 PARROQUIA CANTÓN PROVINCIA

CODIGO: LAMINA:

TO

1 / 1

FECHA: ESCALA:

ABRIL 2017


1 : 1500

REALIZADO POR: REVISADO POR:


Juan Carlos Rodriguez

Ing. Fernando Rodriguez


SELLOS MUNICIPALES:

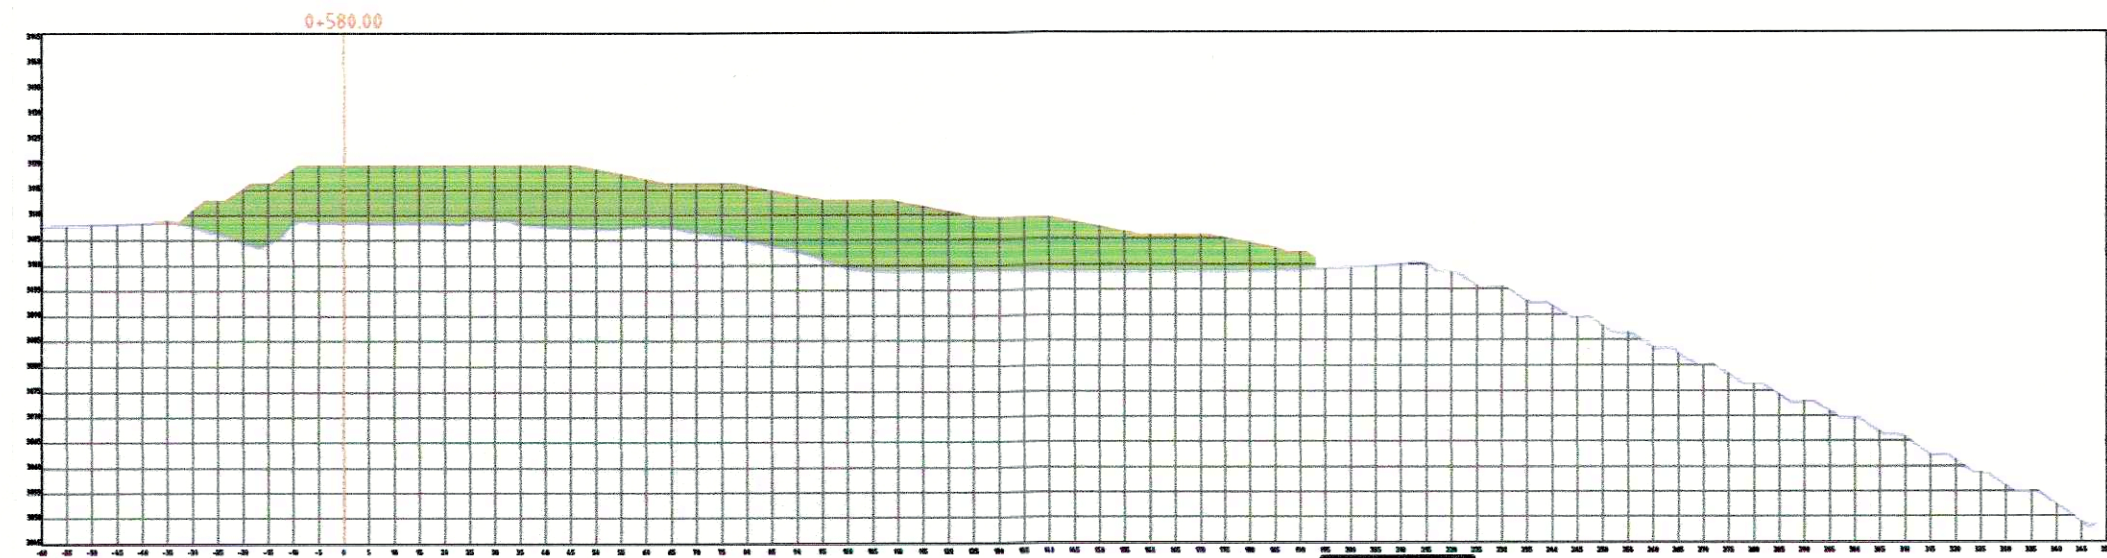


AREAS
CORTE 8.92 m²
RELLENO 2282.92 m³

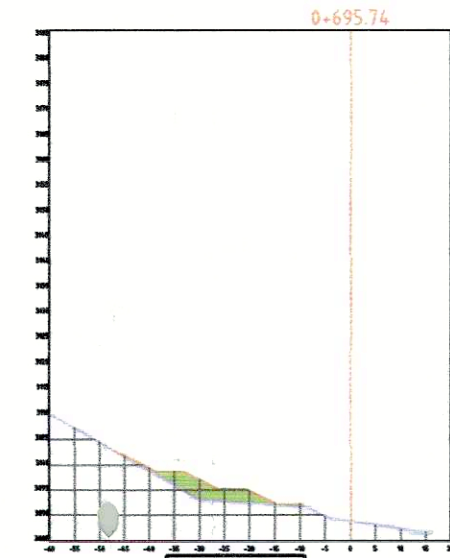


AREAS
CORTE 8.82 m²
RELLENO 63.48 m³

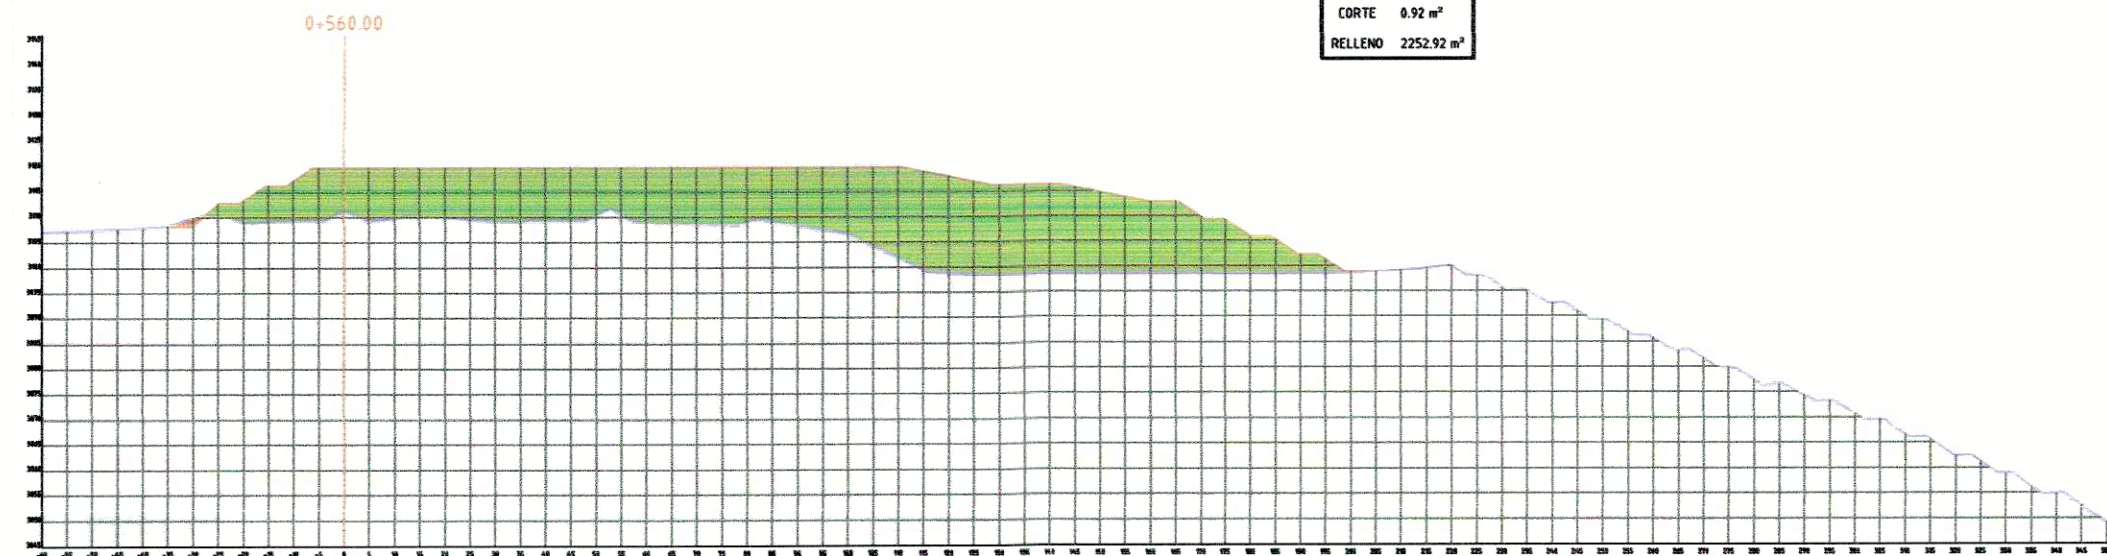


AREAS
CORTE 5.90 m²
RELLENO 2591.00 m³

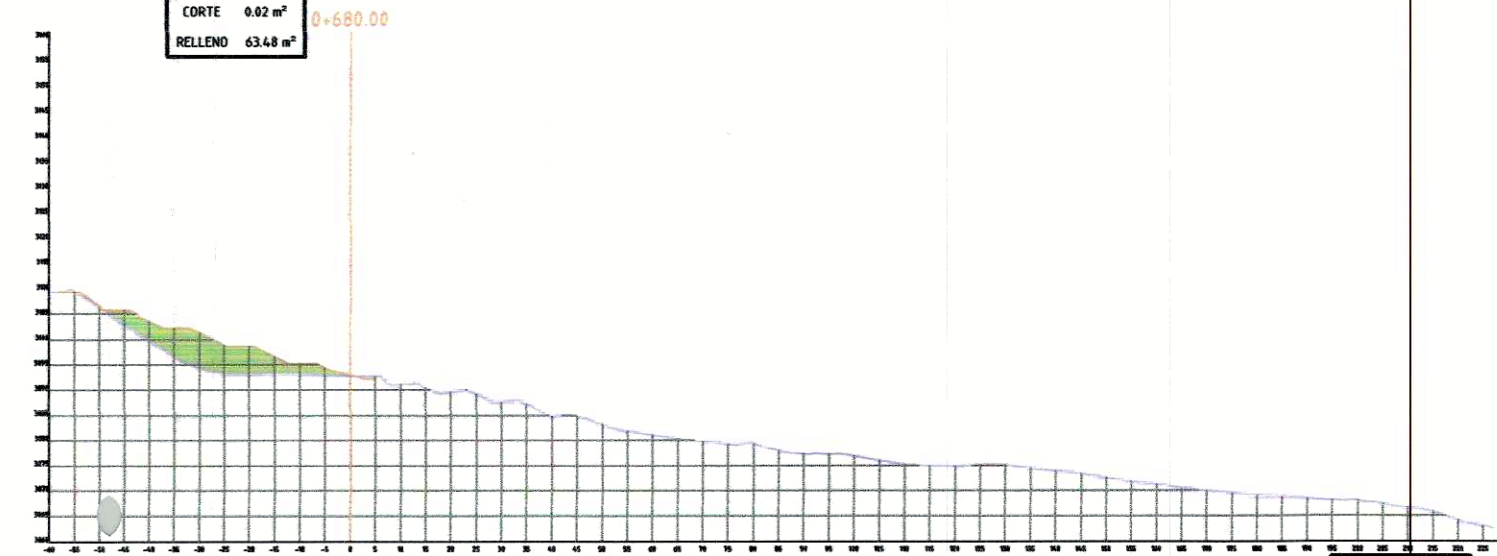


AREAS
CORTE 3.70 m²
RELLENO 891.97 m³

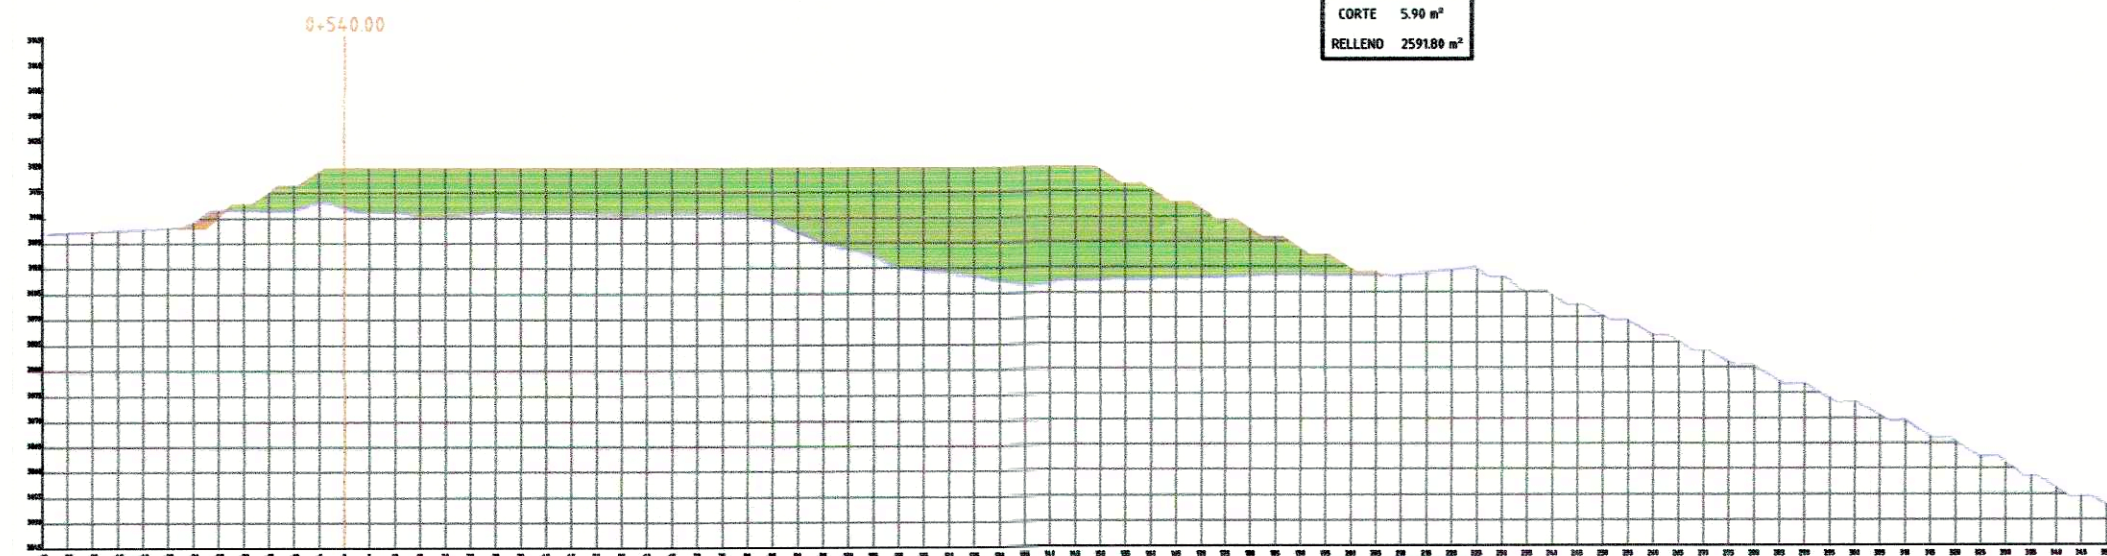


AREAS
CORTE 7.06 m²
RELLENO 509.27 m³

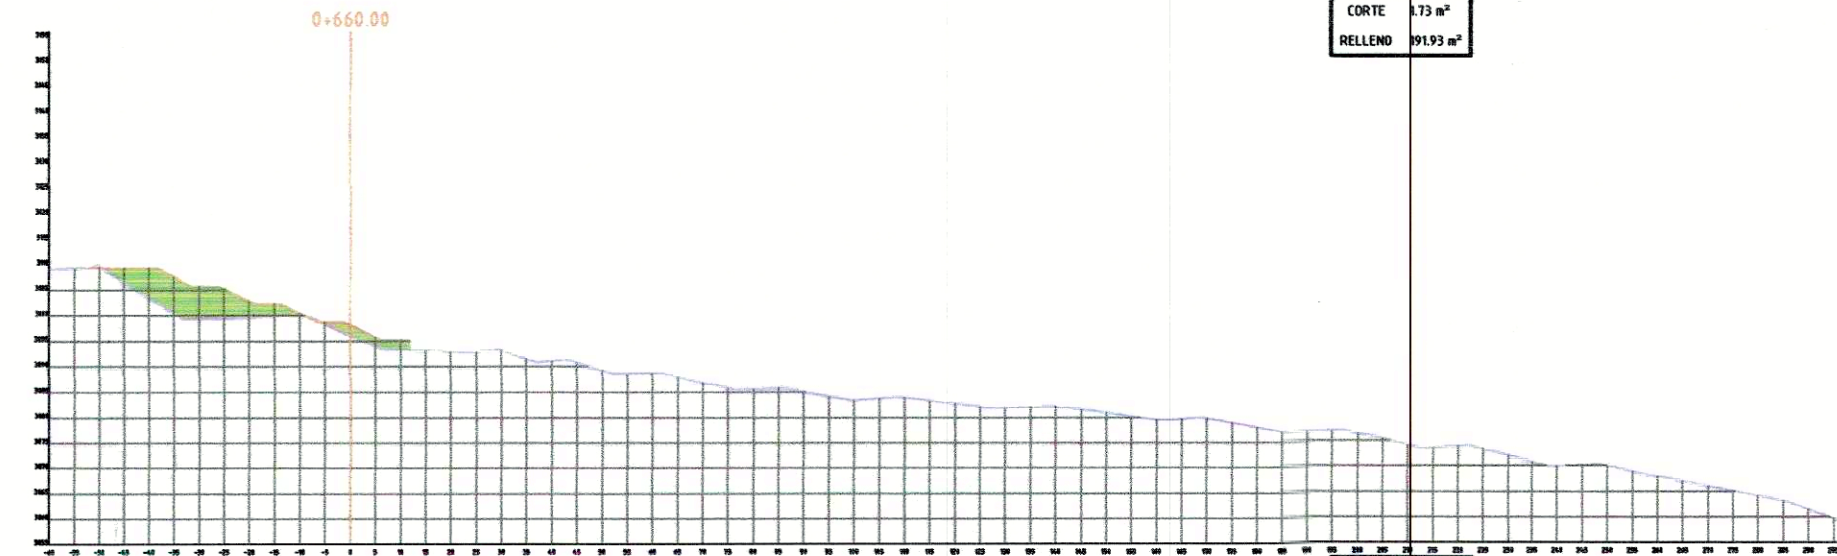


AREAS
CORTE 18.47 m²
RELLENO 324.47 m³

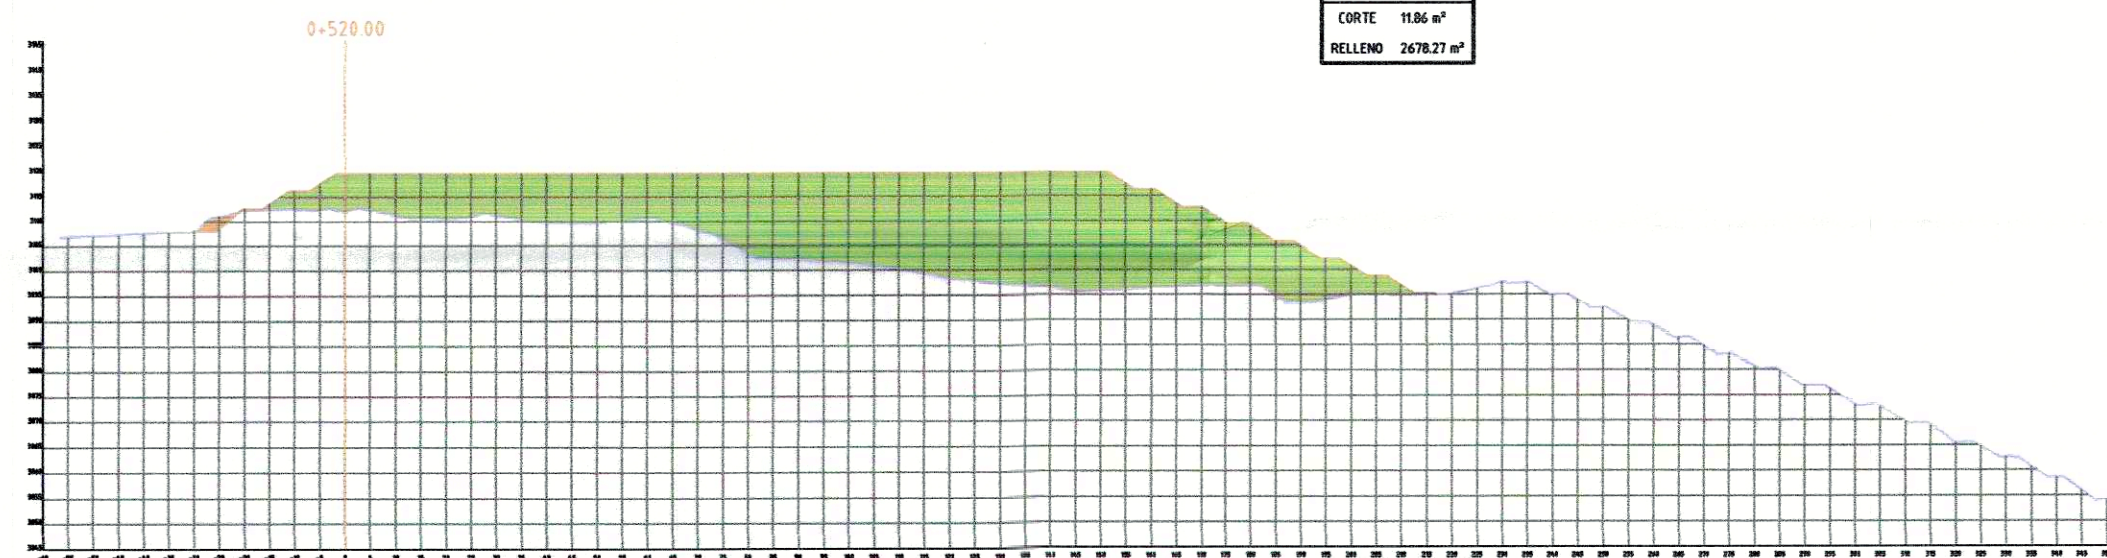


AREAS
CORTE 16.51 m²
RELLENO 2097.13 m³

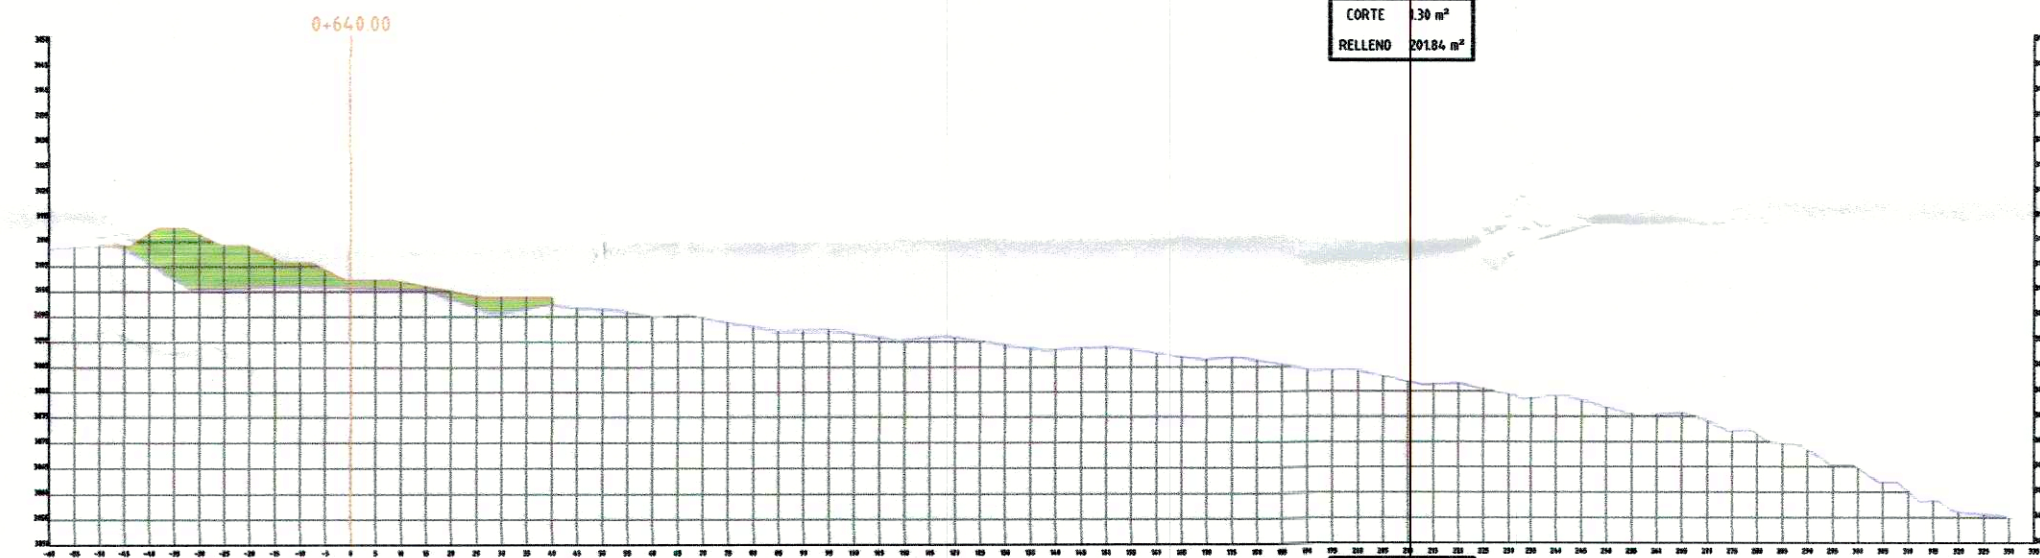


AREAS
CORTE 8.44 m²
RELLENO 88.89 m³

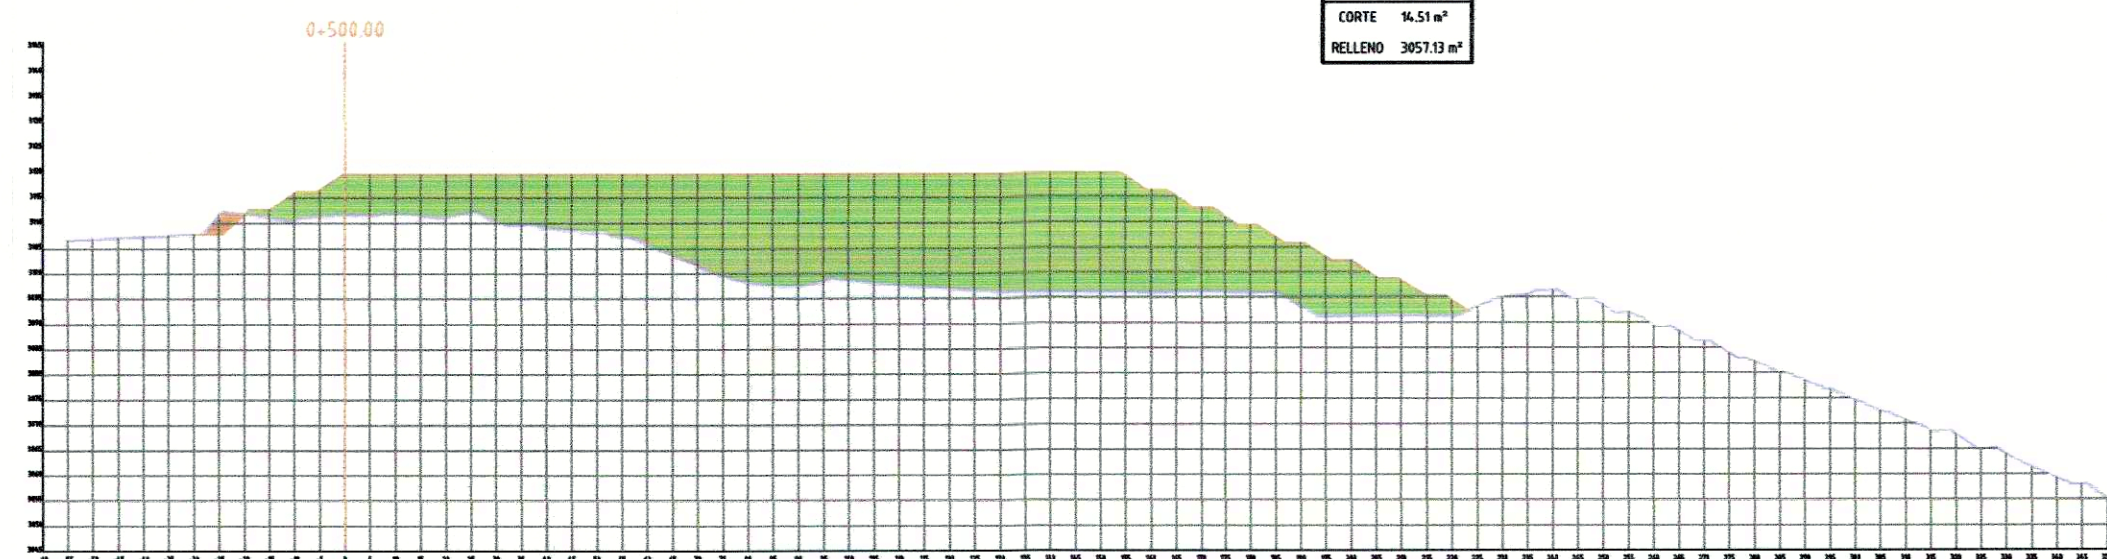


AREAS
CORTE 10.31 m²
RELLENO 2538.76 m³

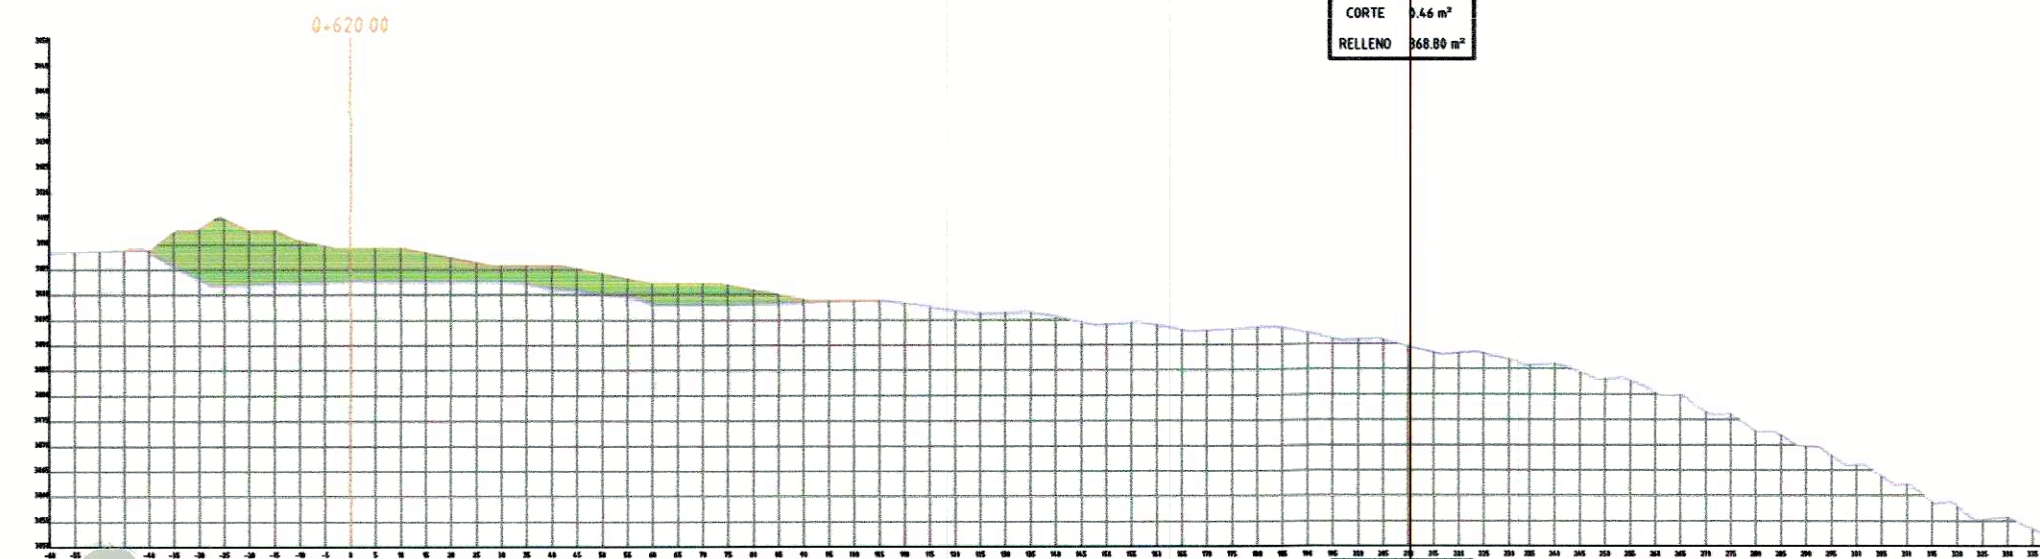

AREAS
CORTE 9.94 m²
RELLENO 726.79 m³

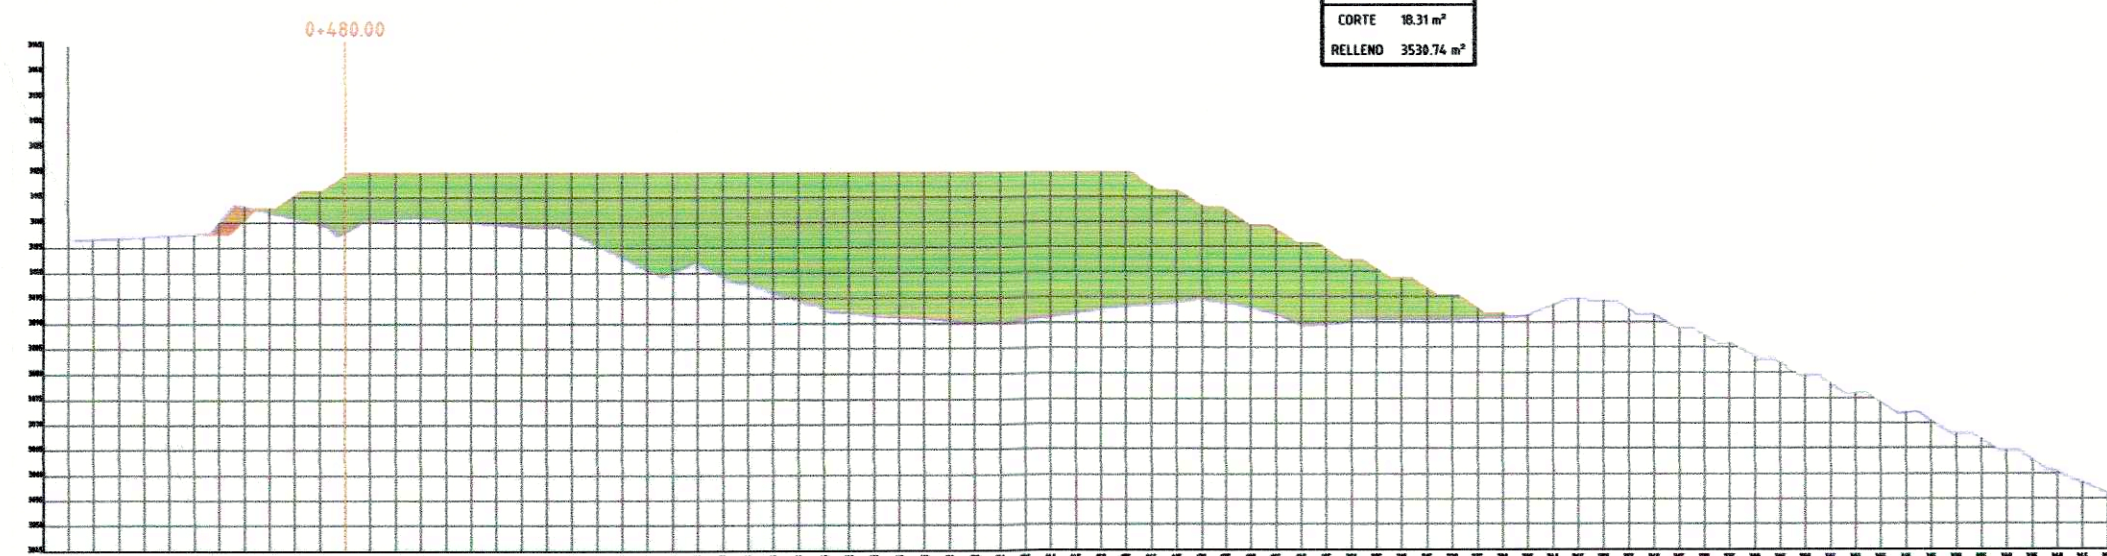

AREAS
CORTE 23.97 m²
RELLENO 4295.53 m³

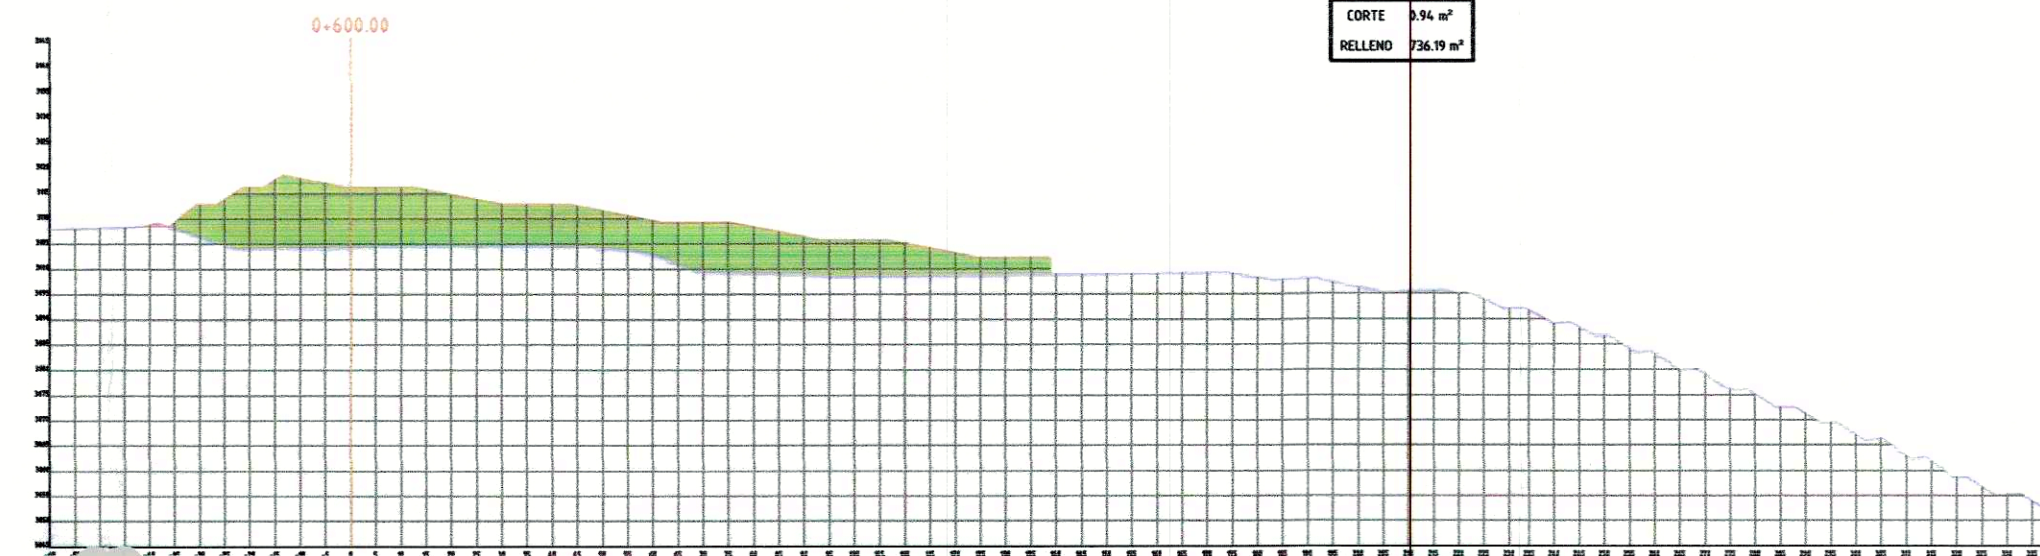

AREAS
CORTE 1.37 m²
RELLENO 846.97 m³