



Ubicación:
 UBICACIÓN DEL PROYECTO
 ESCALA 1:50,000

CUADRO DE INFORMACION TÉCNICA

SIMBOLOGÍA	
	BASE GPS NBS
	ARBOLES DISPONIBLE
	LÍNEA TROJE 4
	LÍNEA PROYECCIÓN
	CONSTRUCCIÓN
	CURVA DE NIVEL CADA 10 m
	CURVA DE NIVEL CADA 2 m
	CANAL ALLS

UBICACIÓN:
TROJE QUITO PICHINCHA
 PARROQUIA CANTÓN PROVINCIA


PROYECTO:
ESCOMBRERA TROJE 04 - FASE II

CONTRATE:
**CALCULO VIDA ÚTIL
 PROYECCIÓN**

REALIZADO POR:
 GEROVANNY GUILPA

ESCALA:
 INDICADAS ENE 2017 CÓDIGO:
TO

APROBADO POR:
 ING. SANTIAGO ANDRADE LAMINA N.º
2/4
 SELLOS MUNICIPALES

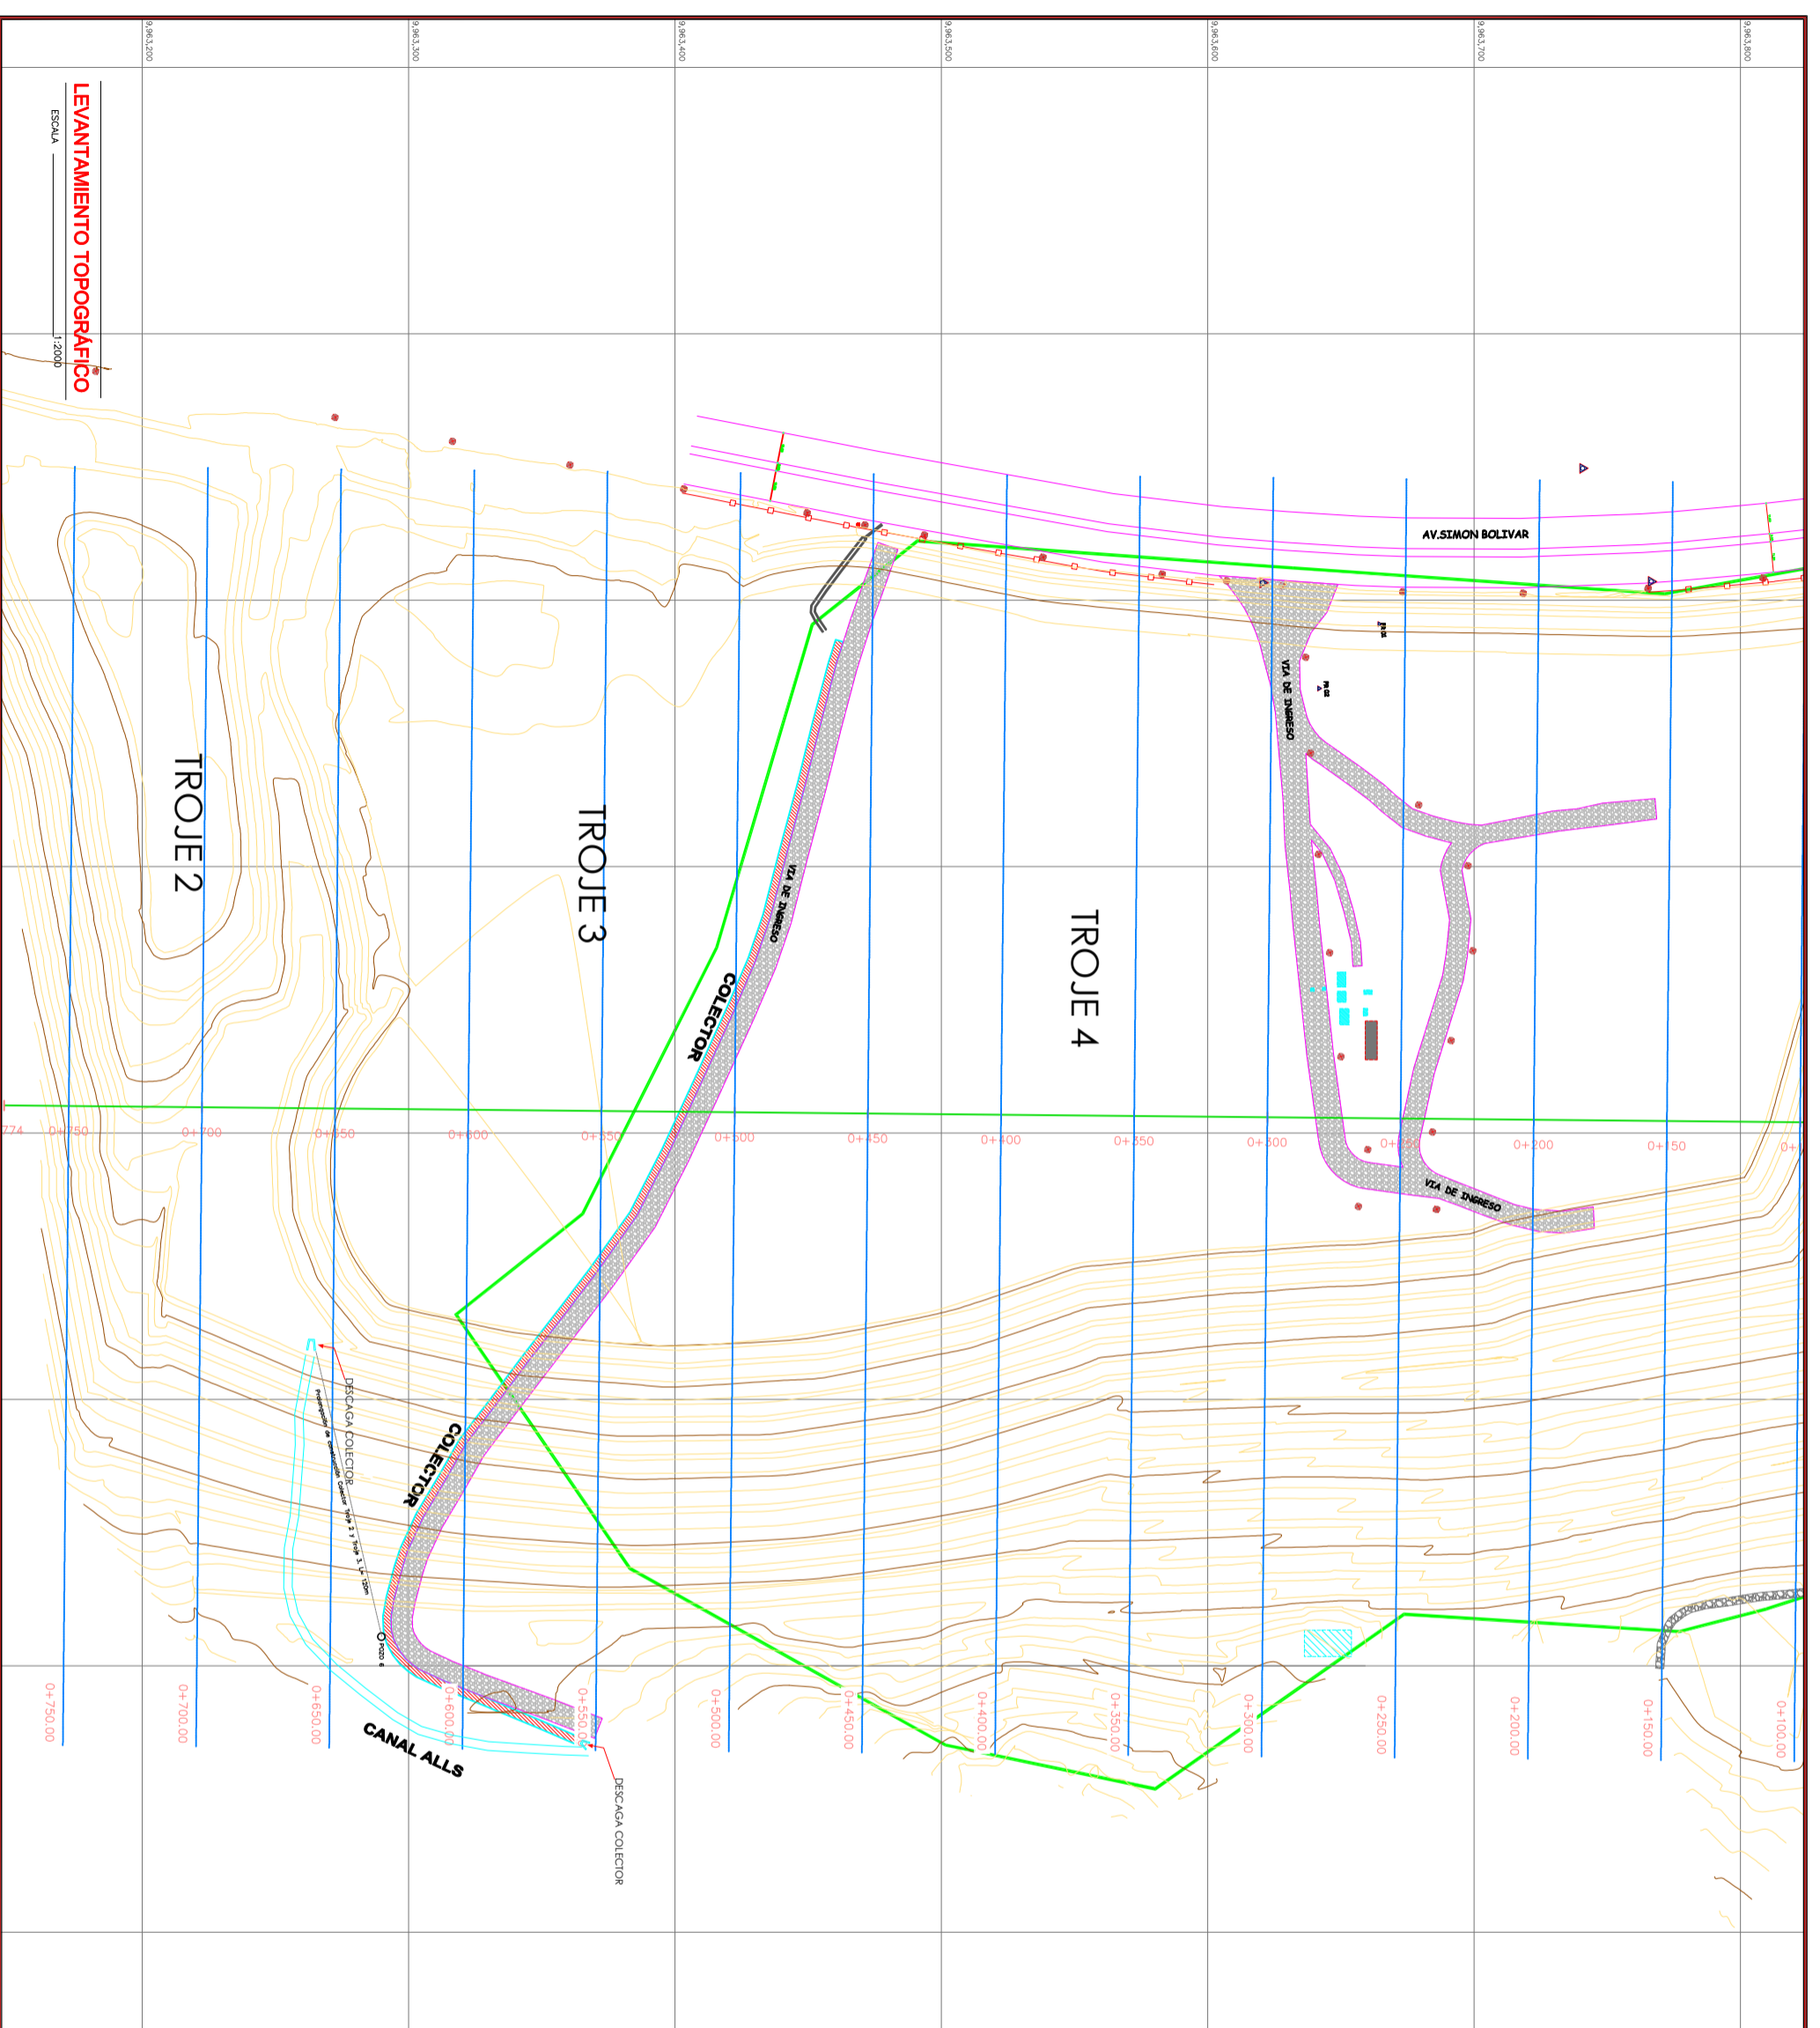

LEVANTAMIENTO TOPOGRAFICO
 ESCALA 1:2000