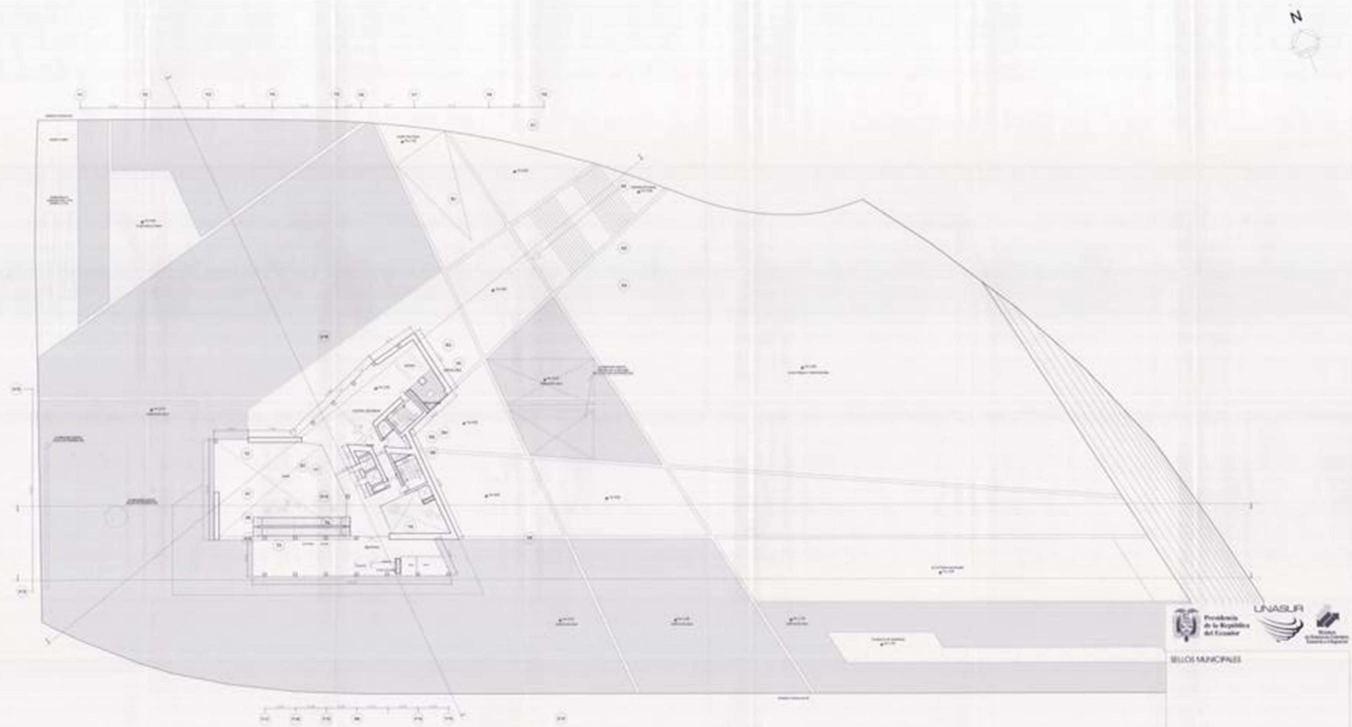

PLANTA BAJA
escala 1:200

UNASUR

SELLOS MUNICIPALES

diego guevara/mk. arq. - diseño y construcción D&C S.A.

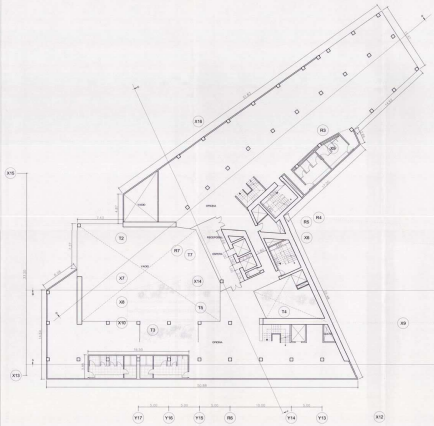

PISO 2 NV. +6,30
escala 1:200

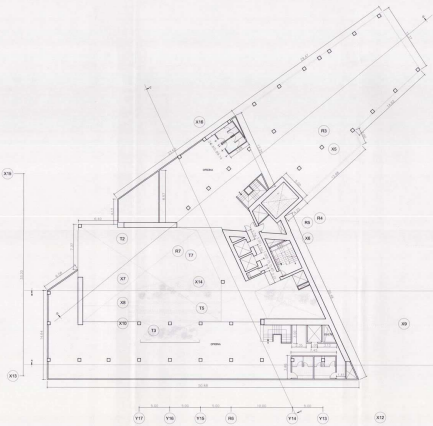

PISO 3 NV. +9,40
escala 1:200

Presidencia de la República del Ecuador
UNASUR
Ministerio de Relaciones Exteriores, Comercio e Integración

SELLOS MUNICIPALES

04 AGO 2011

	DISEÑO: diego guayasamin, arq - diseño y construccion D&C S.A.				COLABORACION: pablo espinosa, ing
	PROYECTO: Sede de la Secretaria General de la UNASUR				SELLO: P.2
	UBICACION: Av. Manuel Cordova Galarza Km. 14				
CONTRAPARTE: ECON. RICARDO PASINO A. CI 0907149255-1	PROMOTOR: ARQ. DIEGO GUAYASAMIN H. CI 1709529961-7	ADMINISTRADOR DEL CONTRATO: NARSA EUGENIA VELEZ VELASQUEZ CI 1103363118-7	COORDINADOR DE PROYECTO: ARQ. GONZALO ESTUPIÑAN N. CI 1720537850-1	ESCALA: INDICADAS	LAMINA: 6 DE FASE
				CONTIENE: PLANTAS NV +6.30 NV +9.40	FECHA: FEBRERO 2011

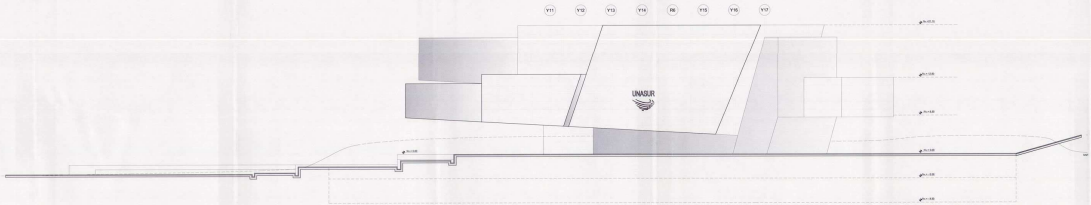

FACHADA INGRESO
escala 1:200

Presidencia de la República del Ecuador
UNASUR
Ministerio de Relaciones Exteriores, Comercio e Integración

SELLOS MUNICIPALES

	DISEÑO: diego guayasamin, arq. - diseño y construccion D&C S.A.				COLABORACION: pablo espinosa, arq.
	PROYECTO: Sede de la Secretaría General de la UNASUR				DIBUJO: PJE
	UBICACION: Av. Manuel Cordova Galarza Km. 14				
CONTRAPARTE:	PROYECTISTA:	ADMINISTRADOR DEL CONTRATO:	COORDINACION DEL PROYECTO:	FECHA: INDICADAS	
ECON. RICARDO PATIÑO A. CI 0901649325-1	ARQ. DIEGO GUAYASAMIN H. CI 1709220085-7	MARIA EUGENIA VELEZ VELASQUEZ CI 1703556318-7	ARQ. GONZALO ESTUPIÑAN N. CI 1705519985-1	CONTIENE: FACHADAS INGRESO	LAMINA: 13 DE PROY.
					FECHA: FEBRERO 2011