



CORTE VIAS Y PASAJES
ESCALA: 1 : 125

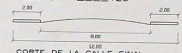

CORTE DE LA CALLE SINAI

CORTE DEL PASAJE "3" LA CRUZ

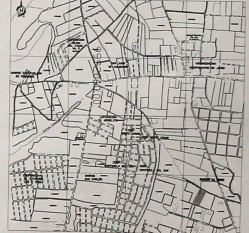

CUADRO DE AREAS

AREA TOTAL DEL TERRENO (Escritura)	5.800,00 m ²	100%
AREA TOTAL DEL TERRENO (Topografía)	5.838,17 m ²	
DIFERENCIA	38,17 m ²	0,7%
NUMERO DE LOTES	20	
AREA UTIL DE LOS LOTES	3.892,07 m ²	100%
AREA VERDE	482,01 m ²	12,64%

AREA DE VIAS Y PASAJES 1.284,08 m²

CLAVE CATASTRAL: 14018-01-011

PRECIO: m² 500000

LEV-TOP-GEOM-FORMA URBANA PROYECTO DEFINITIVO
PROPIEDAD del Barrio-Comité promotoras LA CRUZ

Forma: PATRIA DE PROPIEDAD, CORTES VIAL-PANORAMA, CALLES, BARRIO, ALBERGUE

CONTIENE:



PLANTA GENERAL DE LOTIZACION
CUADRO DE AREAS
UBICACION
LISTADO DE SOCIOS

PROFESIONAL:

REP. LEGAL:

FECHA: 1998-08-05


LEV. TOP. GEOM.

SELOS MUNICIPALES

LANCEROS DE ACTOS SOCIALES

UITO

PROYECTO DE URBANIZACION

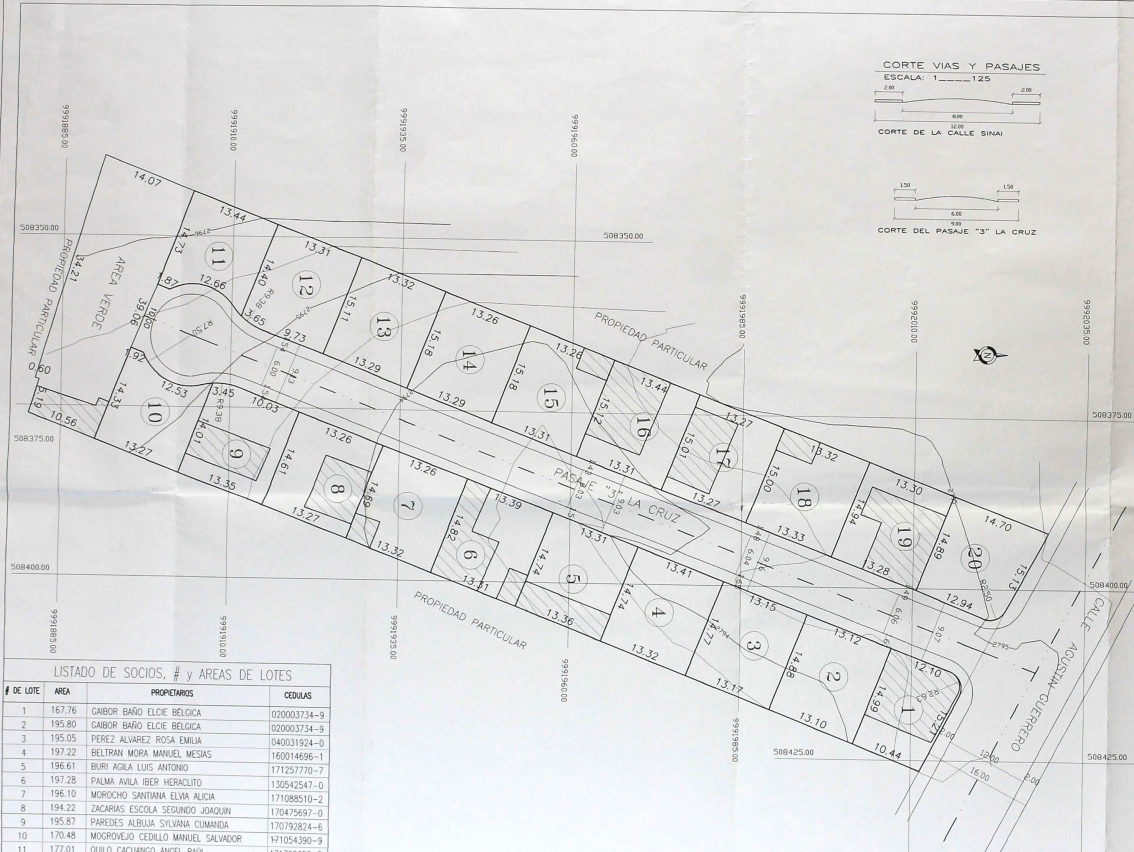

IMPLANTACION GENERAL "BARRIAL LA CRUZ"
ESCALA: 1 : 250

LISTADO DE SOCIOS, # Y AREAS DE LOTES

# DE LOTE	AREA	PROPIETARIOS	COGIJAS
1	167.76	CABOR BAÑO ELCIE BELOICA	020003734-9
2	195.80	CABOR BAÑO ELCIE BELOICA	020003734-9
3	195.05	PEREZ ALVAREZ ROSA EMILIA	040031924-0
4	197.22	BELTRAN MORA MANUEL MESIAS	160014696-1
5	196.61	BURI AGILA LUIS ANTONIO	171257770-7
6	197.28	PALMA AVILA IBER HERACLITO	130542547-0
7	196.10	MICROCHO SANTIANA ELVA ALICIA	171088510-2
8	194.22	ZACARIAS ESCOLA SEGUNDO JOAQUIN	170475697-0
9	195.87	PARDOS ALBUJA SYLVANA COMANUELA	170792824-6
10	170.48	MICROVELOJO CEDILLO MANUEL SALVADOR	171054350-9
11	177.01	QUILO CACUANGO ANGEL RAUL	171709650-5
12	200.55	TORRES ONTANEDA MARCO AURELIO	110211389-7
13	201.49	PEREZ VILLAVENCION RAMIRO FERNANDO	171073368-2
14	201.46	GANCINO GUANTOURIA LUIS ARMANDO	170597296-4
15	201.26	MIRANDA JORGE ANIBAL	170558415-7
16	201.45	FRIO LOOR NEIRI EFRODINA	130531149-8
17	199.08	BELTRAN MORA MANUEL MESIAS	160014696-1
18	199.46	MEPA PILLAO SEGUNDO ANIBAL	170288782-7
19	198.19	MEPA PILLAO SEGUNDO ANIBAL	170288782-7
20	205.73	MOLINA PASPUEL MARIA ISABEL	171611537-1