


AREA VERDE "1" 474.82 m²

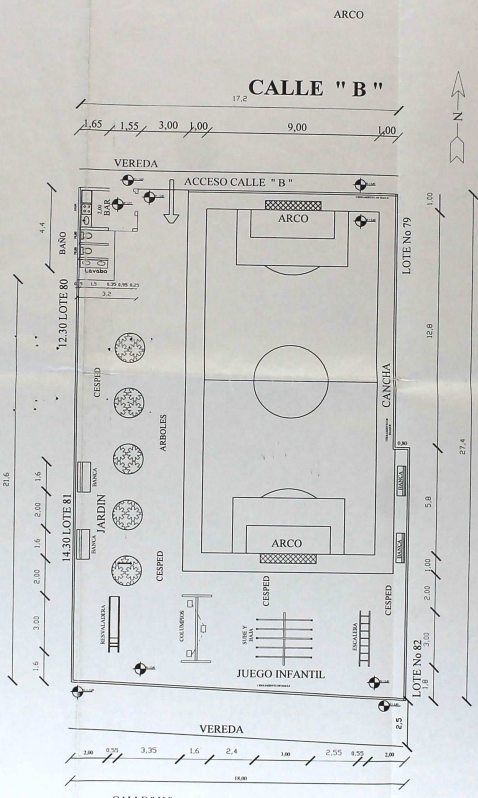

AREA VERDE "2" 473.48 m²



PROYECTO DEFINITIVO DE ORGANIZACION
LAS ACACIAS CALERON

UBICACION: SECTOR CAMPESINO PARROQUIA DE CALERON

COMUNE: AREA VERDE 1 AZEA VERDE 2

FECHA: 11 de 2

PROYECTADO: [Signature]

REVISADO: [Signature]

NO. DE PRECIO: 0597034
CLAVE CATASTRAL: 13612-05-005

DISTRITO METROPOLITANO DE CALITO
DIRECCION METROPOLITANA DE SERVICIOS URBANOS

Este Informe es VERDADERO y VERAZ de fecha 11 de 2014

Se aprueba el PROYECTO DEFINITIVO de la ORGANIZACION de las ACACIAS CALERON

11 de 2014

ESCALA: 1 : 100