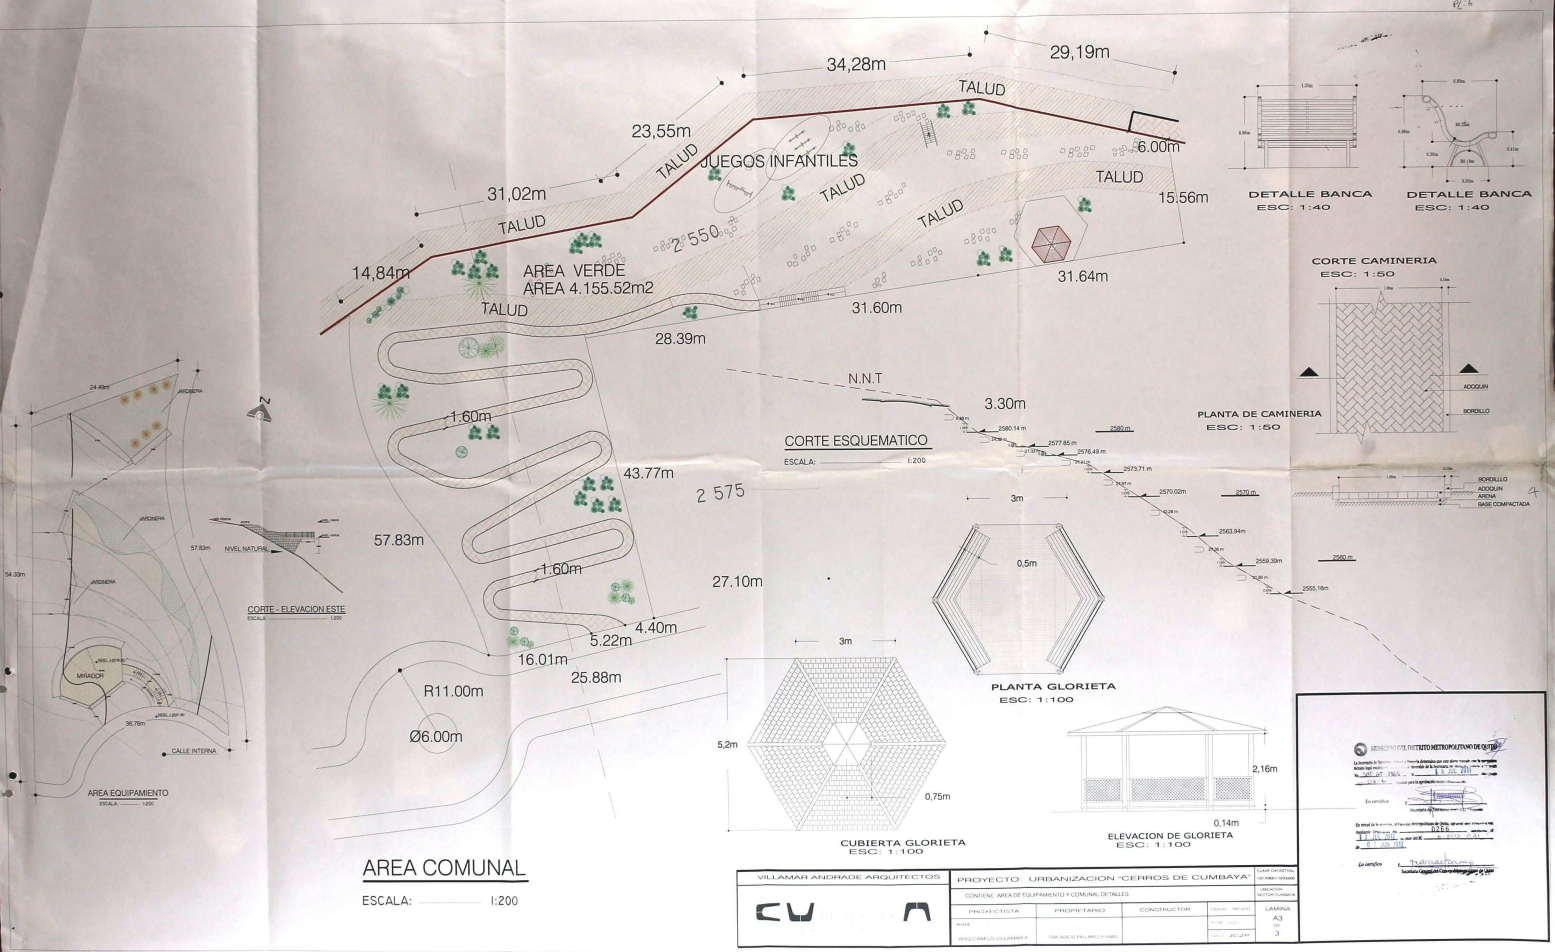
34,28m
29,19m
TALUD
23,55m
TALUD
JUEGOS INFANTILES
6.00m
TALUD
31,02m
TALUD
TALUD
TALUD
15,56m
2 550
14,84m
AREA VERDE
AREA 4.155.52m2
31.64m
TALUD
31.60m
28.39m
N.N.T
3.30m
1.60m
CORTE ESQUEMATICO
ESCALA: 1:200
43.77m
2 575
3m
57.83m
1.60m
27.10m
0,5m
4.40m
5.22m
16.01m
25.88m
R11.00m
Ø6.00m
3m
5,2m
0,75m
2,16m
0,14m
DETALLE BANCA
ESC: 1:40
DETALLE BANCA
ESC: 1:40
CORTE CAMINERIA
ESC: 1:50
ADOQUIN
BORDILLO
PLANTA DE CAMINERIA
ESC: 1:50
BORDILLO
ADOQUIN
ARENA
BASE COMPACTADA
PLANTA GLORIETA
ESC: 1:100
CUBIERTA GLORIETA
ESC: 1:100
ELEVACION DE GLORIETA
ESC: 1:100
JARDINERA
NIVEL NATURAL
CORTE - ELEVACION ESTE
ESCALA: 1:200
MIRADOR
CALLE INTERNA
AREA EQUIPAMIENTO
ESCALA: 1:200
AREA COMUNAL
ESCALA: 1:200
VILLAMAR ANDRADE ARQUITECTOS
PROYECTO: URBANIZACION "CERROS DE CUMBAYA"
CONTIENE: AREA DE EQUIPAMIENTO Y COMUNAL DETALLES
PROYECTISTA
ARQ. CAMILO VILLAMAR R.
PROPIETARIO
CONSTRUCTOR
CLAVE CATASTRAL
UBICACION
SECTOR CUMBAYA
LAMINA
A3
3