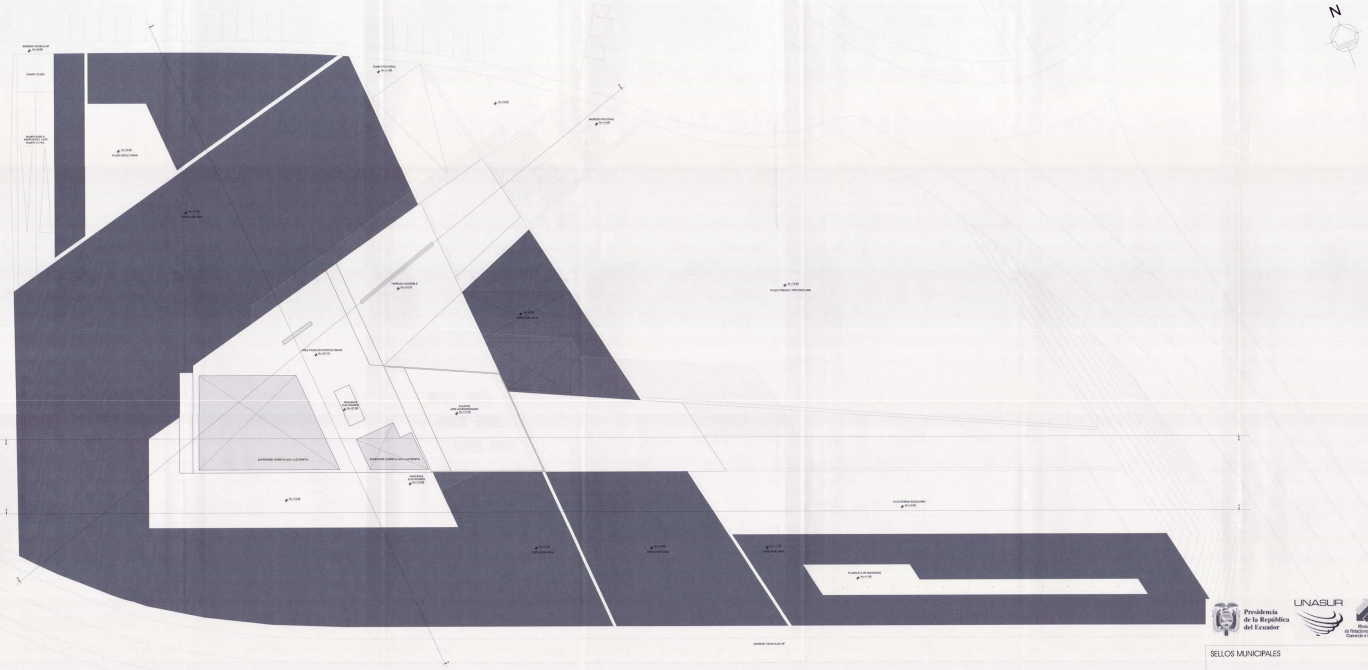

Presidencia de la República del Ecuador

UNASUR

Ministerio de Relaciones Exteriores, Comercio e Integración

SELLOS MUNICIPALES

PLANTA CUBIERTAS

escala 1:200

0 20 4 10m

DISEÑO: diego guayasamin, arq. - diseño y construccion D&C S.A.					CONSTRUCCION: pablo espinosa, arq.
PROYECTO: Sede de la Secretaria General de la UNASUR					SELLO: P.E
UBICACION: Av. Manuel Cordova Galarza Km. 11					
COORDINADOR: ECON. RICARDO PAÑIÑO A. C.I. 0801645826-1 ARQUITECTO DE ALTA ARQUITECTURA - CONSTRUCCION - INTERIORES	PROYECTISTA: ARQ. DIEGO GUAYASAMIN H. C.I. 1709220885-7 ARQUITECTO	ADMINISTRADOR DEL CONTRATO: MARIA EUGENIA VELEZ VELASQUEZ C.I. 1710561918-2 MAESTRIA EN ADMINISTRACION DE EMPRESAS, MAESTRIA EN GESTION DE RECURSOS HUMANOS - ARQUITECTA	COORDINADOR DEL PROYECTO: ARQ. GONZALO ESTUPIÑAN N. C.I. 1700519985-1	FECHA: INDICADAS	
				COTIENE: PLANTA CUBIERTAS	LAMINA: 2 DE 12 PIEZAS
					FECHA: FEBRERO 2011