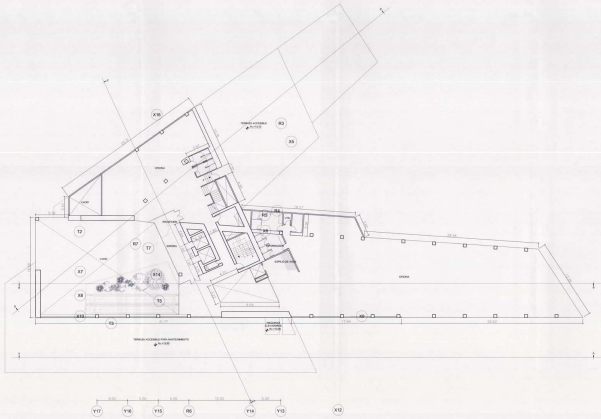

PISO 4 NV. +12,50
escala 1:200

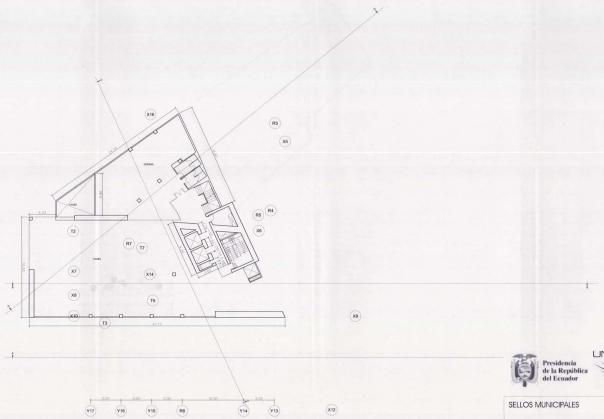

PISO 5 NV. +15,60
escala 1:200

Presidencia de la República del Ecuador
UNASUR
Ministerio de Relaciones Exteriores, Comercio e Integración

SELLOS MUNICIPALES

DISEÑO: diego guayasamin, arq. - diseño y construccion DSC S.A.					COMISION: (public-esquema) SPU
PROYECTO: Sede de la Secretaria General de la UNASUR					OBJETO: PUR
UBICACION: Av. Manuel Cordova Galarza Km. 14					
COMITENTE: ECON. RICARDO PATIÑO A. C.I.0901459261	PROYECTISTA: ARQ. DIEGO GUAYASAMIN H. C.I.1700229815-7	ADMINISTRADOR DEL CONTRATO: MARIA EUGENIA VELEZ VELASQUEZ C.I.1703360318-4	COORDINADOR DEL PROYECTO: ARQ. GONZALO ESPINOSA N. C.I.1203319851-1	ESCALA: INDICADAS	LAMINA: 7 DE RECE
				CONTIENE: PLANTAS NV. +12.50 NV. +15.60	FECHA: ENERO 2011