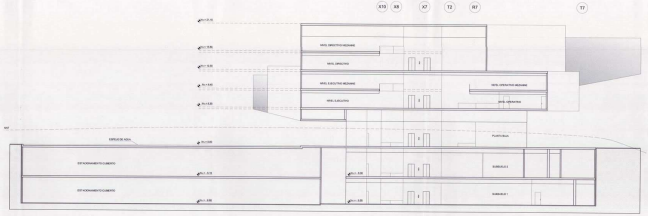

CORTE C - C
escala 1:200

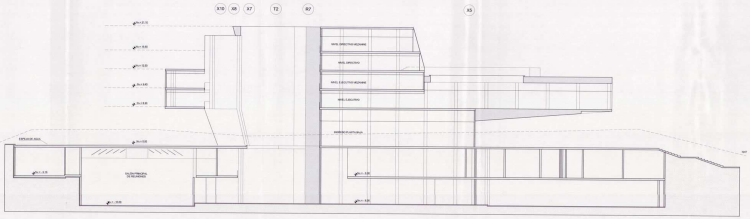

CORTE D - D
escala 1:200

Presidencia de la República del Ecuador

UNASUR

Ministerio de Relaciones Exteriores, Comercio e Integración

SELLOS MUNICIPALES

MUNICIPIO DEL DISTRITO METROPOLITANO DE QUITO
Secretaría de Hacienda, Finanzas y Desarrollo
DIRECCIÓN GENERAL DE INGENIERÍA
Por: [illegible]
Comprobante: [illegible]
Derecho: [illegible]

DISEÑO:	diego guayasamin, arq. - diseño y construccion D&C S.A.				COLABORACION: [illegible]
PROYECTO:	Sede de la Secretaria General de la UNASUR				DIBUJO: P.B
UBICACION:	Av. Manuel Cordova Galarza N.4				
CONTRATANTE: ECON. RICARDO PATIÑO A. C.I 0901499305-1	PROYECTISTA: ARQ. DIEGO GUAYASAMIN H. C.I 1709222085-7	ADMINISTRADOR DEL CONTRATO: MARIA EUGENIA VELEZ VELASQUEZ C.I 1703564318-7	COORDINADOR DEL PROYECTO: ARQ. GONZALO ESTUPIÑAN N. C.I 1700219985-1	ESCALA: INDICADAS	LAMINA: 9 DE 19 DE 2011
				COMBINE: CORTES	FECHA: FEBRERO 2011