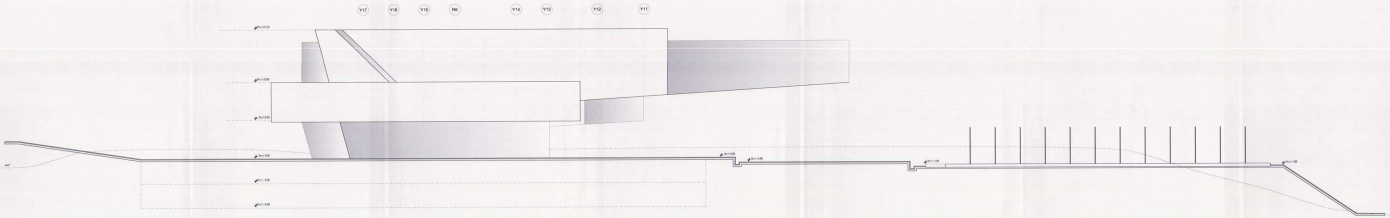

FACHADA SUR

escala 1:200

Presidencia de la República del Ecuador

UNASUR

Ministerio de Relaciones Exteriores, Comercio e Integración

SELLOS MUNICIPALES

	DISEÑO: diego guayasamin, arq. - diseño y construccion D&C S.A.		COLABORACION: pablo espinosa, arq.
	PROYECTO: Sede de la Secretaria General de la UNASUR		DIBUJO: PJS
	UBICACION: Av. Manuel Cordova Galarza Km. 14		
CONTRATANTE: ECON. RICARDO PATIÑO A. C.I 0905149326-1	PROYECTISTA: ARQ. CARLOS QUINTANILLA H. C.I 1709220085-7	ADMINISTRADOR DEL CONTRATO: MARIA EUGENIA VELEZ VELASQUEZ C.I 1703563167-7	COORDINADOR DEL PROYECTO: ARQ. GONZALO ESPERON N. C.I 1705519985-1	FECHA: INDICADAS	CONTIENE: FACHADA SUR	LAMINA: 10 de PIECE
						FECHA: ENERO 2011