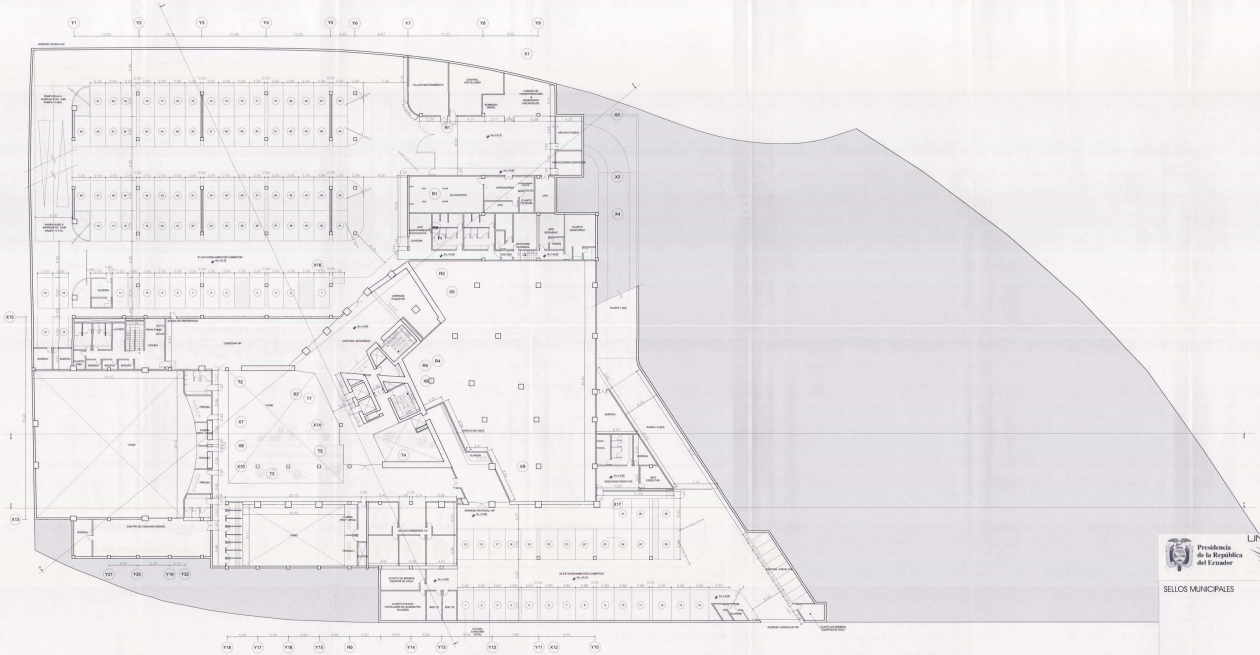

SUBSUELO NV. -5.00
escala 1:200

SELLOS MUNICIPALES

| | | | | |
|---|---|---|---|---|
| diseño: diego guayasamin, arq. - diseño y construccion D&C S.A. | | | | COMUNICACION: |
| PROYECTO: Sede de la Secretaria General de la UNASUR | | | | DIBUJO: PJE |
| UBICACION: Av. Manuel Cordova Galarza Km. 14 | | | | |
| COMITENTE: ECON. RICARDO PATIÑO A. C.I. 0901649305-1 | PROYECTISTA: ARQ. DIEGO GUAYASAMIN H. C.I. 1709920085-7 | ADMINISTRADOR DEL CONTRATO: MARIA EUGENIA VELEZ VELASQUEZ C.I. 1703565318-7 | COORDINADOR DEL PROYECTO: ARQ. GONZALO ESPINOSA N. C.I. 1700331985-1 | ESCALA: INDICADAS<br>CONTIENE: PLANTA SUBSUELO 1<br>LAMINA: 4 DE PIEZAS<br>FECHA: FEBRERO 2011 |