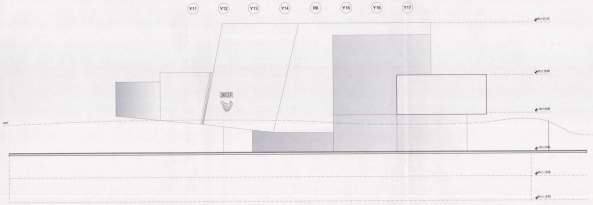

FACHADA OESTE
escala 1:200

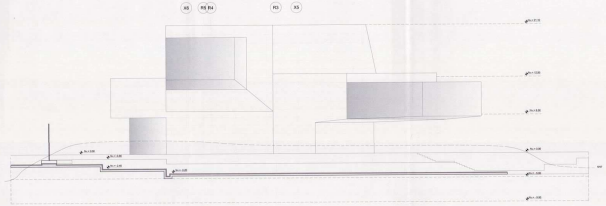

FACHADA ESTE
escala 1:200

Presidencia de la República del Ecuador

UNASUR

Ministerio de Relaciones Exteriores, Comercio e Integración

SELLOS MUNICIPALES

DISEÑO:	diego guayasamin, arq. - diseño y construccion D&C S.A.				COMUNICACION: pablo espinosa, arq.
PROYECTO:	Sede de la Secretaria General de la UNASUR				DIBUJO: P.E.
UBICACION:	Av. Manuel Cordova Galarza Km. 14				
CONTRATANTE: ECON. RICARDO PARRO A. CI 0101493205-1	PROYECTISTA: ARQ. DIEGO GUAYASAMIN H. CI 1709220850-7	ADMINISTRADOR DEL CONTRATO: MARIA EUGENIA VELEZ VELASQUEZ CI 1703566318-7	COORDINADOR DEL PROYECTO: ARQ. GONZALO ESTUPIÑAN N. CI 1700019985-1	ESCALA: INDICADAS	LAMINA: 12 DE 1992
				COMBINE: FACHADAS: ESTE OESTE	FECHA: FEBRERO 2011

Ministerio de Relaciones Exteriores, Comercio e Integración
Secretaría General de la UNASUR
Dirección de Obras Públicas
Recibido: 4 Mar 2011