


ANEXO 3

PLANO GENERAL DEL ASENTAMIENTO

170 Cierto detecta

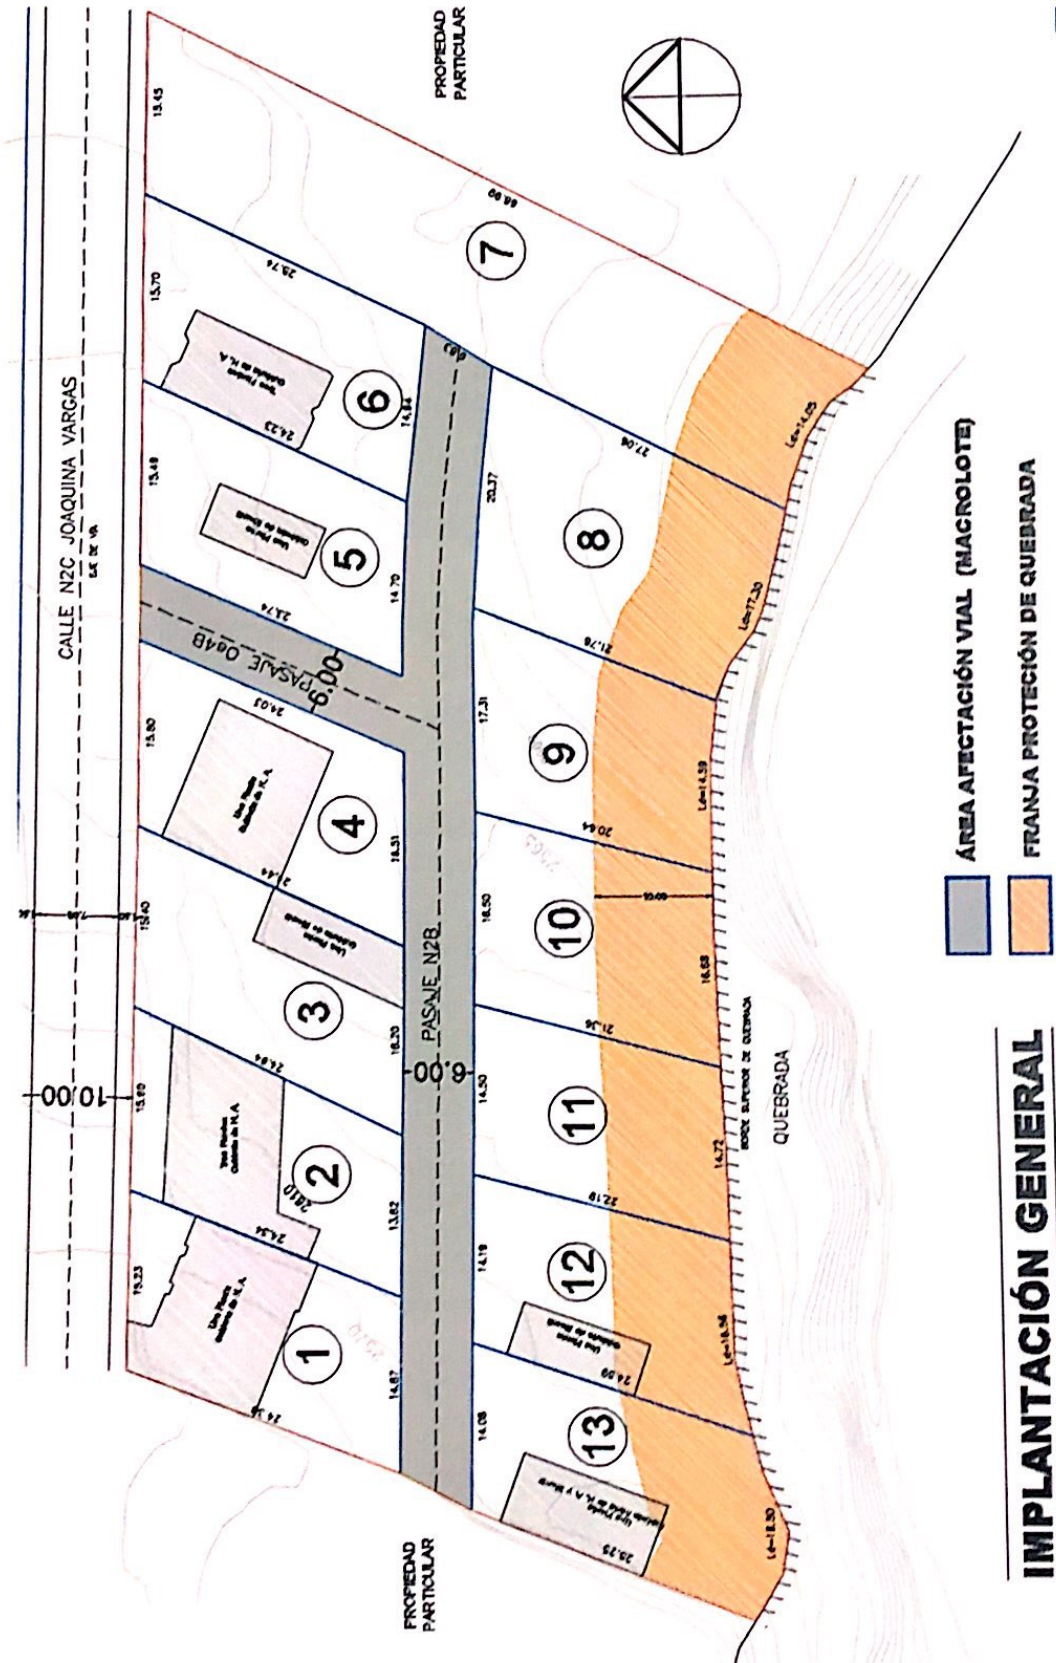

ÁREA AFECTACIÓN VIAL (MACROLOTE)
 FRANJA PROTECCIÓN DE QUEBRADA

IMPLANTACIÓN GENERAL

UERB OFICINA CENTRAL: Gribaldo Miño s/n y Av. Ilaíó PBX: 3989300 ext. 22962 / 22965

169 Cierto Sexto y nueve



UBICACION


RESUMEN DE ÁREAS		
DESCRIPCIÓN	ÁREA (m ²)	%
ÁREA ÚTIL DE LOTES	3.984,48	68,26
ÁREA DE PASAJES	726,27	12,57
ÁREA DE PROTECCIÓN DE QUEBRADA (LOTES)	1.107,82	19,17
ÁREA BRUTA DEL TERRENO	5.778,57	100,00
(ÁREA TOTAL)		

ASENTAMIENTO HUMANO DE HECHO Y CONSOLIDADO DE INTERÉS SOCIAL DENOMINADO **REINA DEL CISNE**

IMPLANTACIÓN GENERAL / UBICACIÓN, CORTES / VÍAS CRONOGRAMA DE OBRAS CUADRO DE ÁREAS Y LINDEROS

CANTÓN QUITO
PARROQUIA CONOCOTO
SECTOR "SIN NOMBRE Nº"
CALLE JOAQUINA VARGAS

ESCALA: 1/1

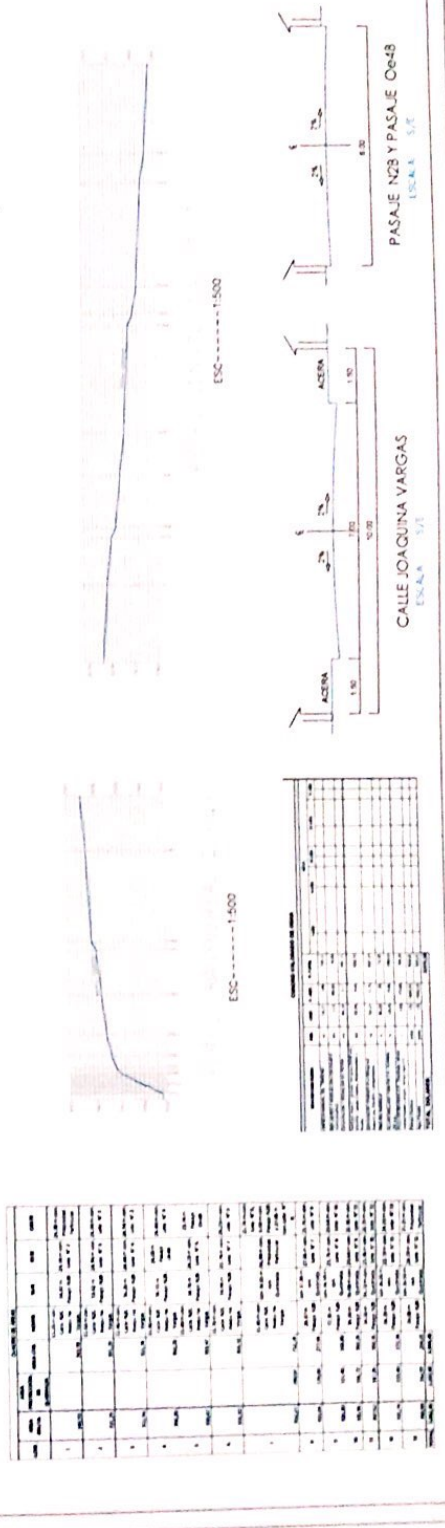

NO.	DESCRIPCIÓN	ÁREA (m ²)	PROPORCIÓN (%)
1	Área de Protección de Quebrada	1.107,82	19,17
2	Área Útil de Lotes	3.984,48	68,26
3	Área de Pasajes	726,27	12,57
4	Área Bruta del Terreno	5.778,57	100,00