


**ANEXO No.1**

**Implantación Referencial del Proyecto Urbanístico Arquitectónico Especial "Centro de Convenciones Metropolitano de la Ciudad de Quito".**

03 CARACTERÍSTICAS GENERALES

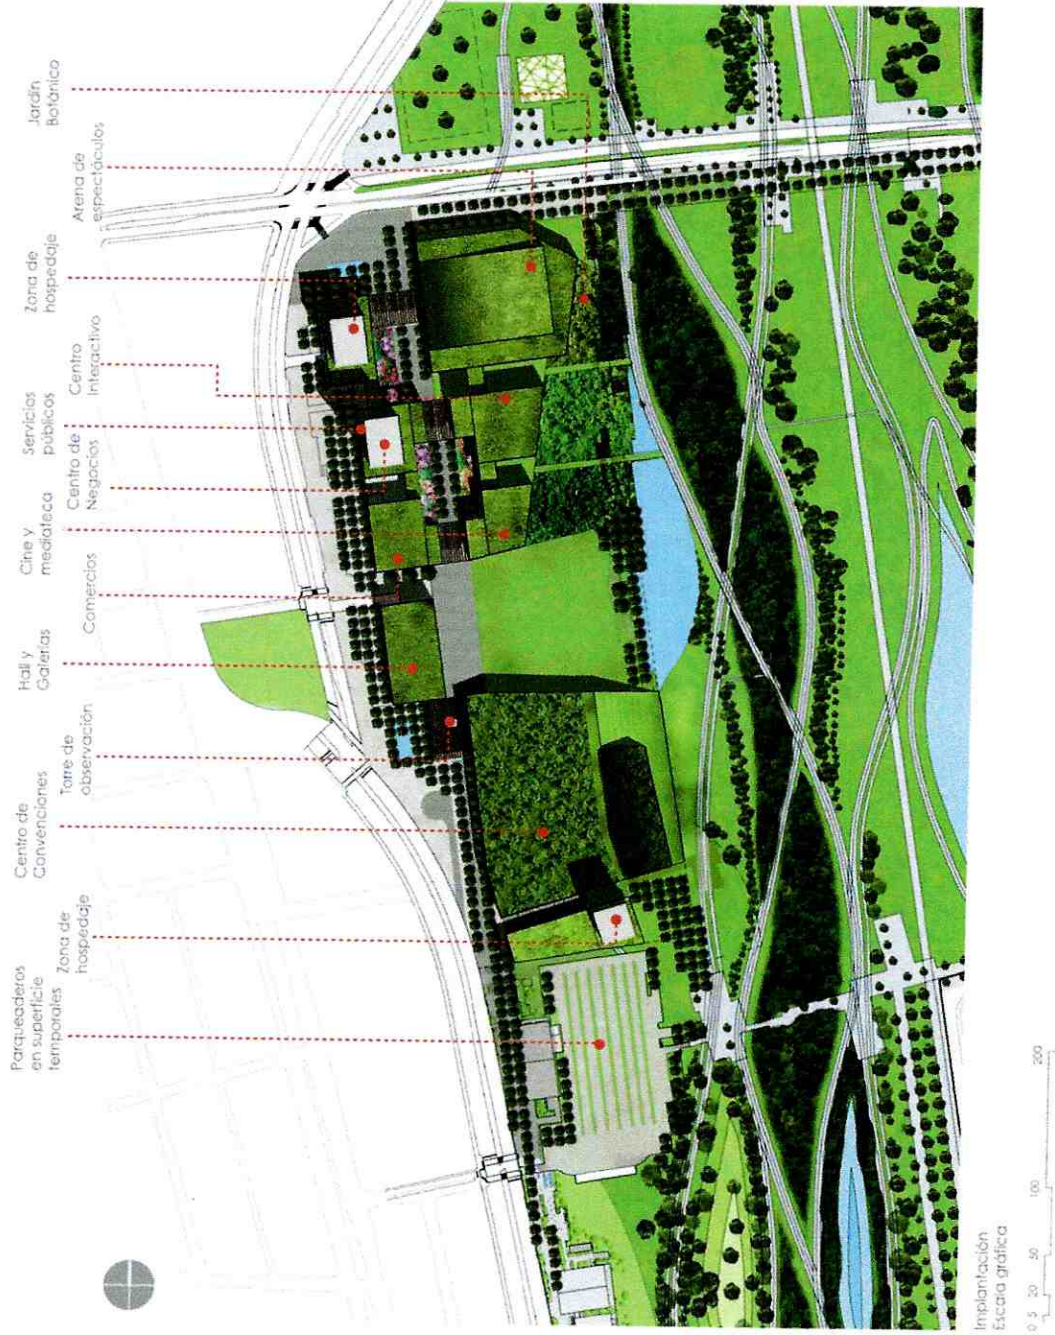

b. Propuesta Arquitectónica


## **ANEXO No.2**

**Perfil Urbano Referencial del Proyecto Urbanístico Arquitectónico Especial "Centro de Convenciones Metropolitano de la Ciudad de Quito".**



## **ANEXO No.3**

**Etapas de consolidación Proyecto Urbanístico  
Arquitectónico Especial "Centro de  
Convenciones Metropolitano de la Ciudad de  
Quito".**

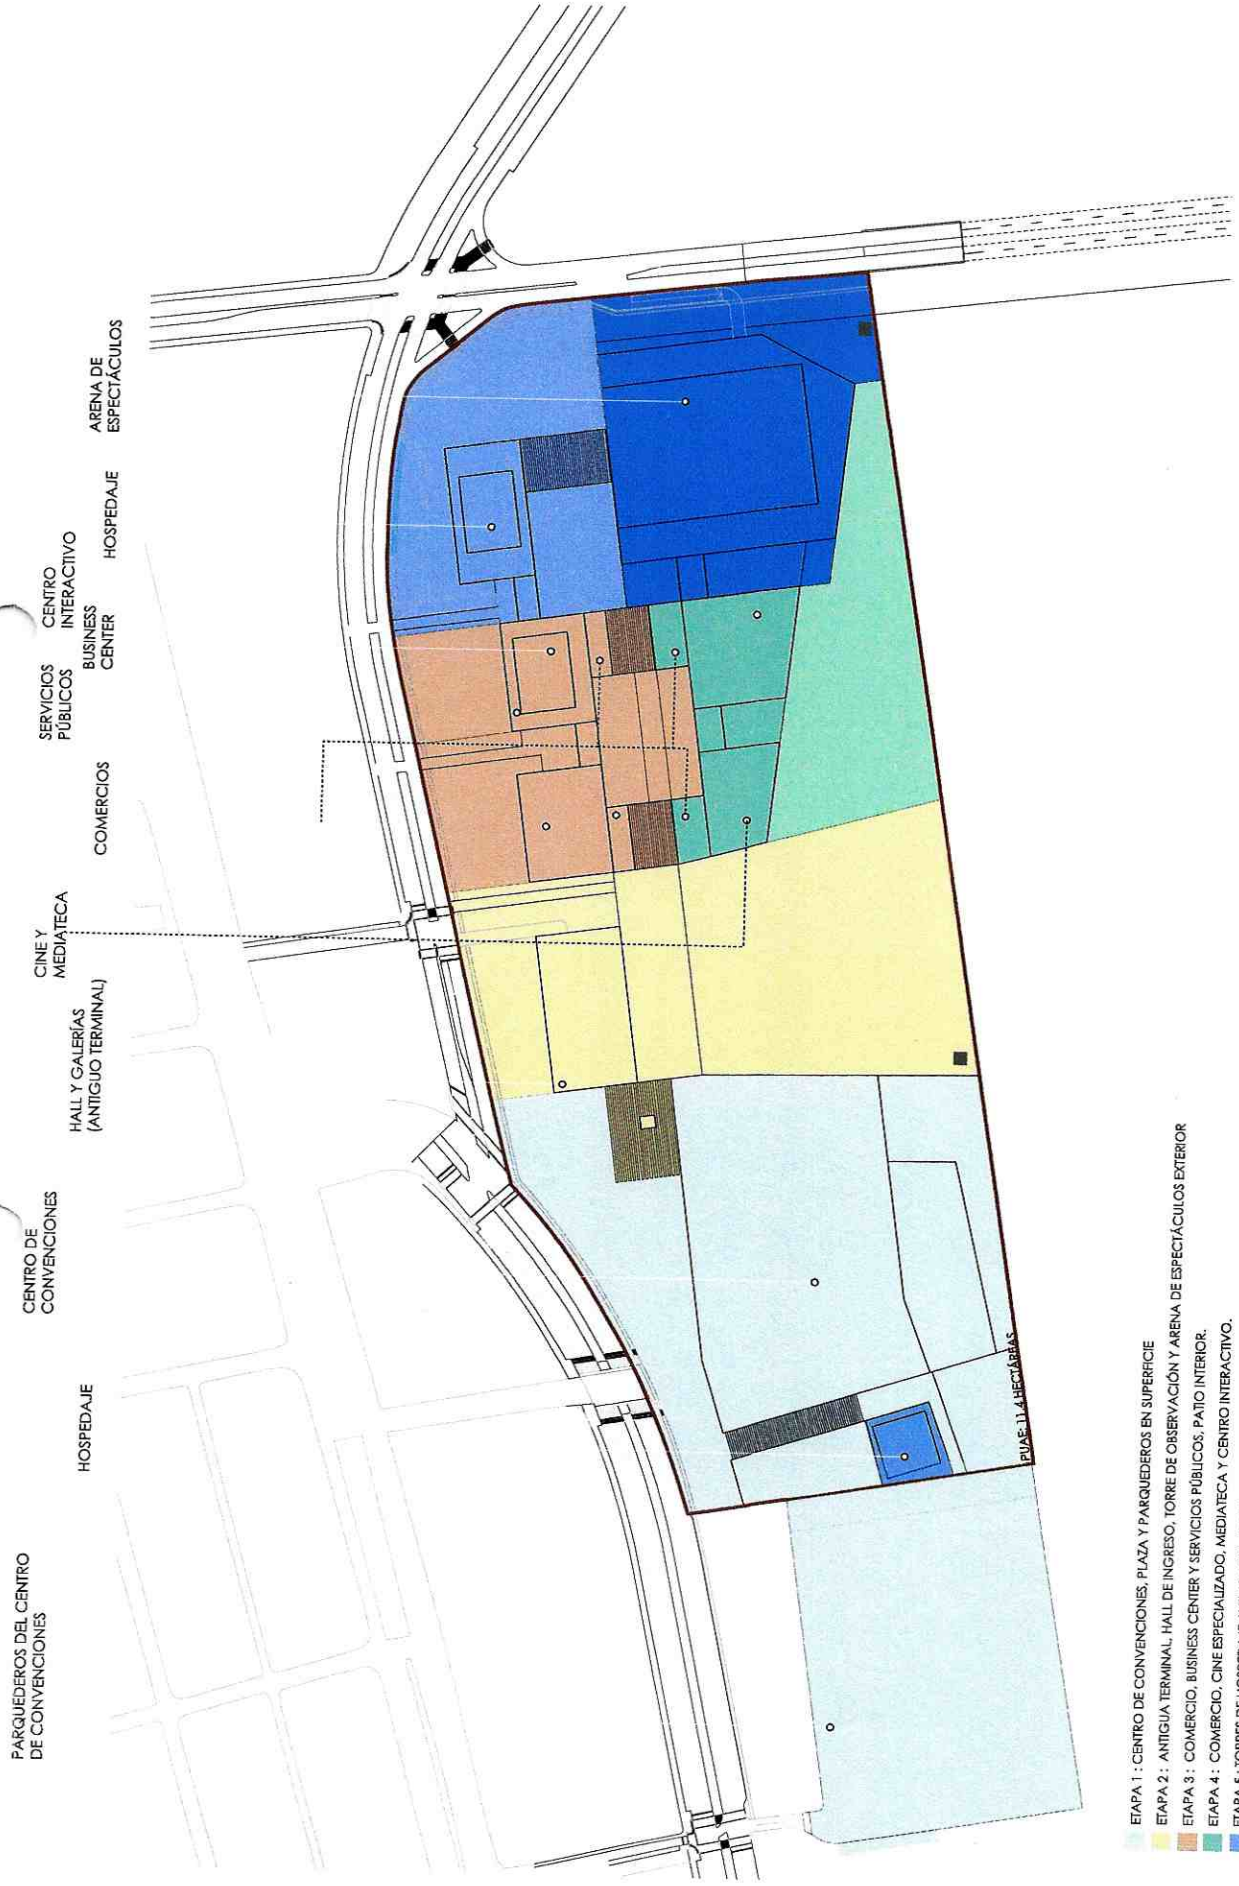

- ETAPA 1: CENTRO DE CONVENCIONES, PLAZA Y PARQUEROS EN SUPERFICIE
- ETAPA 2: ANTIGUA TERMINAL, HALL DE INGRESO, TORRE DE OBSERVACIÓN Y ARENA DE ESPECTÁCULOS EXTERIOR
- ETAPA 3: COMERCIO, BUSINESS CENTER Y SERVICIOS PÚBLICOS, PATIO INTERIOR.
- ETAPA 4: COMERCIO, CINE ESPECIALIZADO, MEDIATECA Y CENTRO INTERACTIVO.
- ETAPA 5: TORRES DE HOSPEDAJE Y PLAZA DEL HOTEL
- ETAPA 6: ARENA DE ESPECTÁCULOS INTERIOR.
- ETAPA 7: JARDÍN BOTÁNICO

ETAPAS DE CONSOLIDACIÓN  
 ESC.: 1:500