

PROYECTO ESPECIAL
URBANISTICO


**"CIUDAD
BICENTENARIO"**
ordenanza reformativa
2018

EX HACIENDA "TAJAMAR"
POMASQUI

EMPRESA PUBLICA METROPOLITANA
DE HABITAT Y VIVIENDA

Abg. Alvaro Orellana
GERENTE GENERAL

Arq. Carlos Estupiñán Trujillo
GERENTE TECNICO

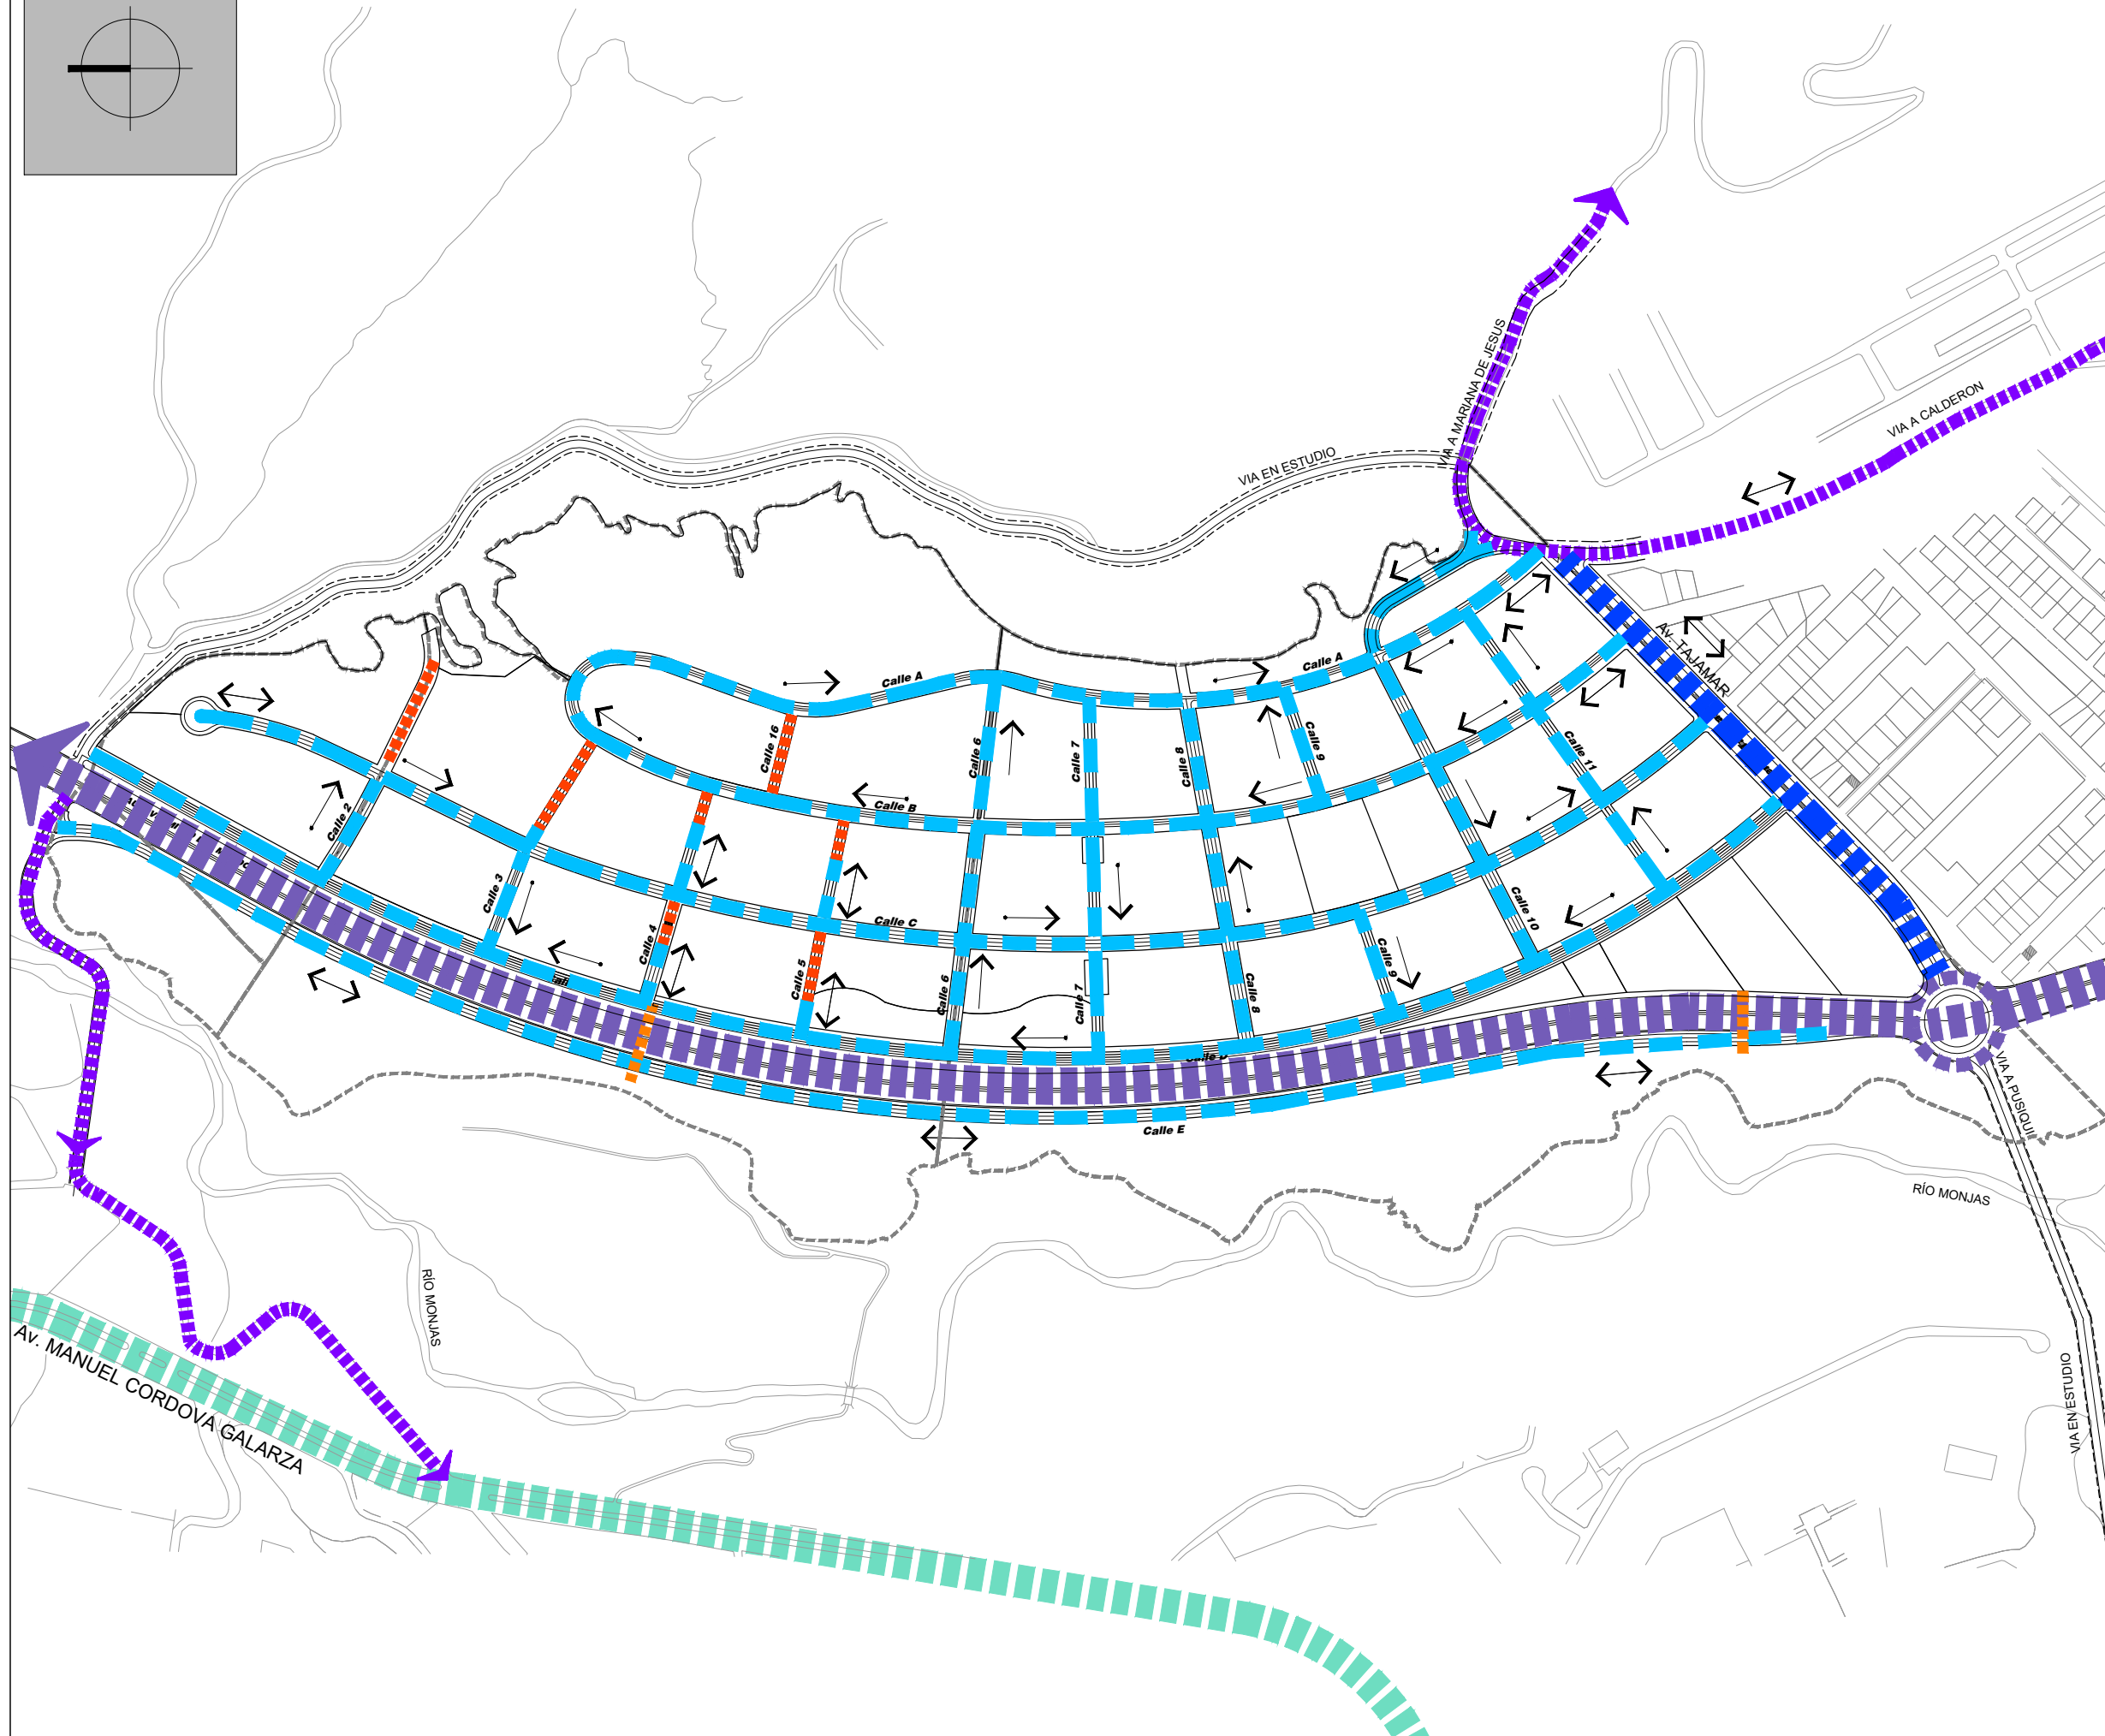

NOTAS / SIMBOLOGIA:

- 1. AV. MANUEL CORDOVA GALARZA
- 2. VÍA TRONCAL METROPOLITANA
- 3. AVENIDA TAJAMAR
- 4. VÍA LOCAL
- 5. VÍA PEATONAL
- 6. VÍA ACCESO
- 7. PUENTE PEATONAL
- 8. CIRCULACIÓN UN SENTIDO
- 9. CIRCULACIÓN DOBLE SENTIDO

CONTIENE:

SISTEMA VIAL

ESCALAS:

1:5000

FECHA:

JULIO 2018

LÁMINA:

P-05