

HÁBITAT

PROYECTO ESPECIAL
URBANISTICO

"CIUDAD BICENTENARIO" ordenanza reformativa 2018

EX HACIENDA "TAJAMAR"
POMASQUI


EMPRESA PUBLICA METROPOLITANA
DE HABITAT Y VIVIENDA

Abg. Alvaro Orellana
GERENTE GENERAL

Arq. Carlos Estupiñán Trujillo
GERENTE TECNICO

NOTAS / SIMBOLOGIA:

- VIVIENDA
- COMERCIO
- EQUIPAMIENTO MUNICIPAL
 - CULTURAL
 - SALUD
 - BIENESTAR SOCIAL
 - RECREATIVO Y DEPORTES
 - SEGURIDAD
 - TRANSPORTE
 - ADMINISTRACIÓN PÚBLICA
 - AREA VERDE
- EQUIPAMIENTO PRIVADO
 - EDUCACIÓN GENERAL
 - SEGURIDAD
- PROTECCIÓN ECOLÓGICA

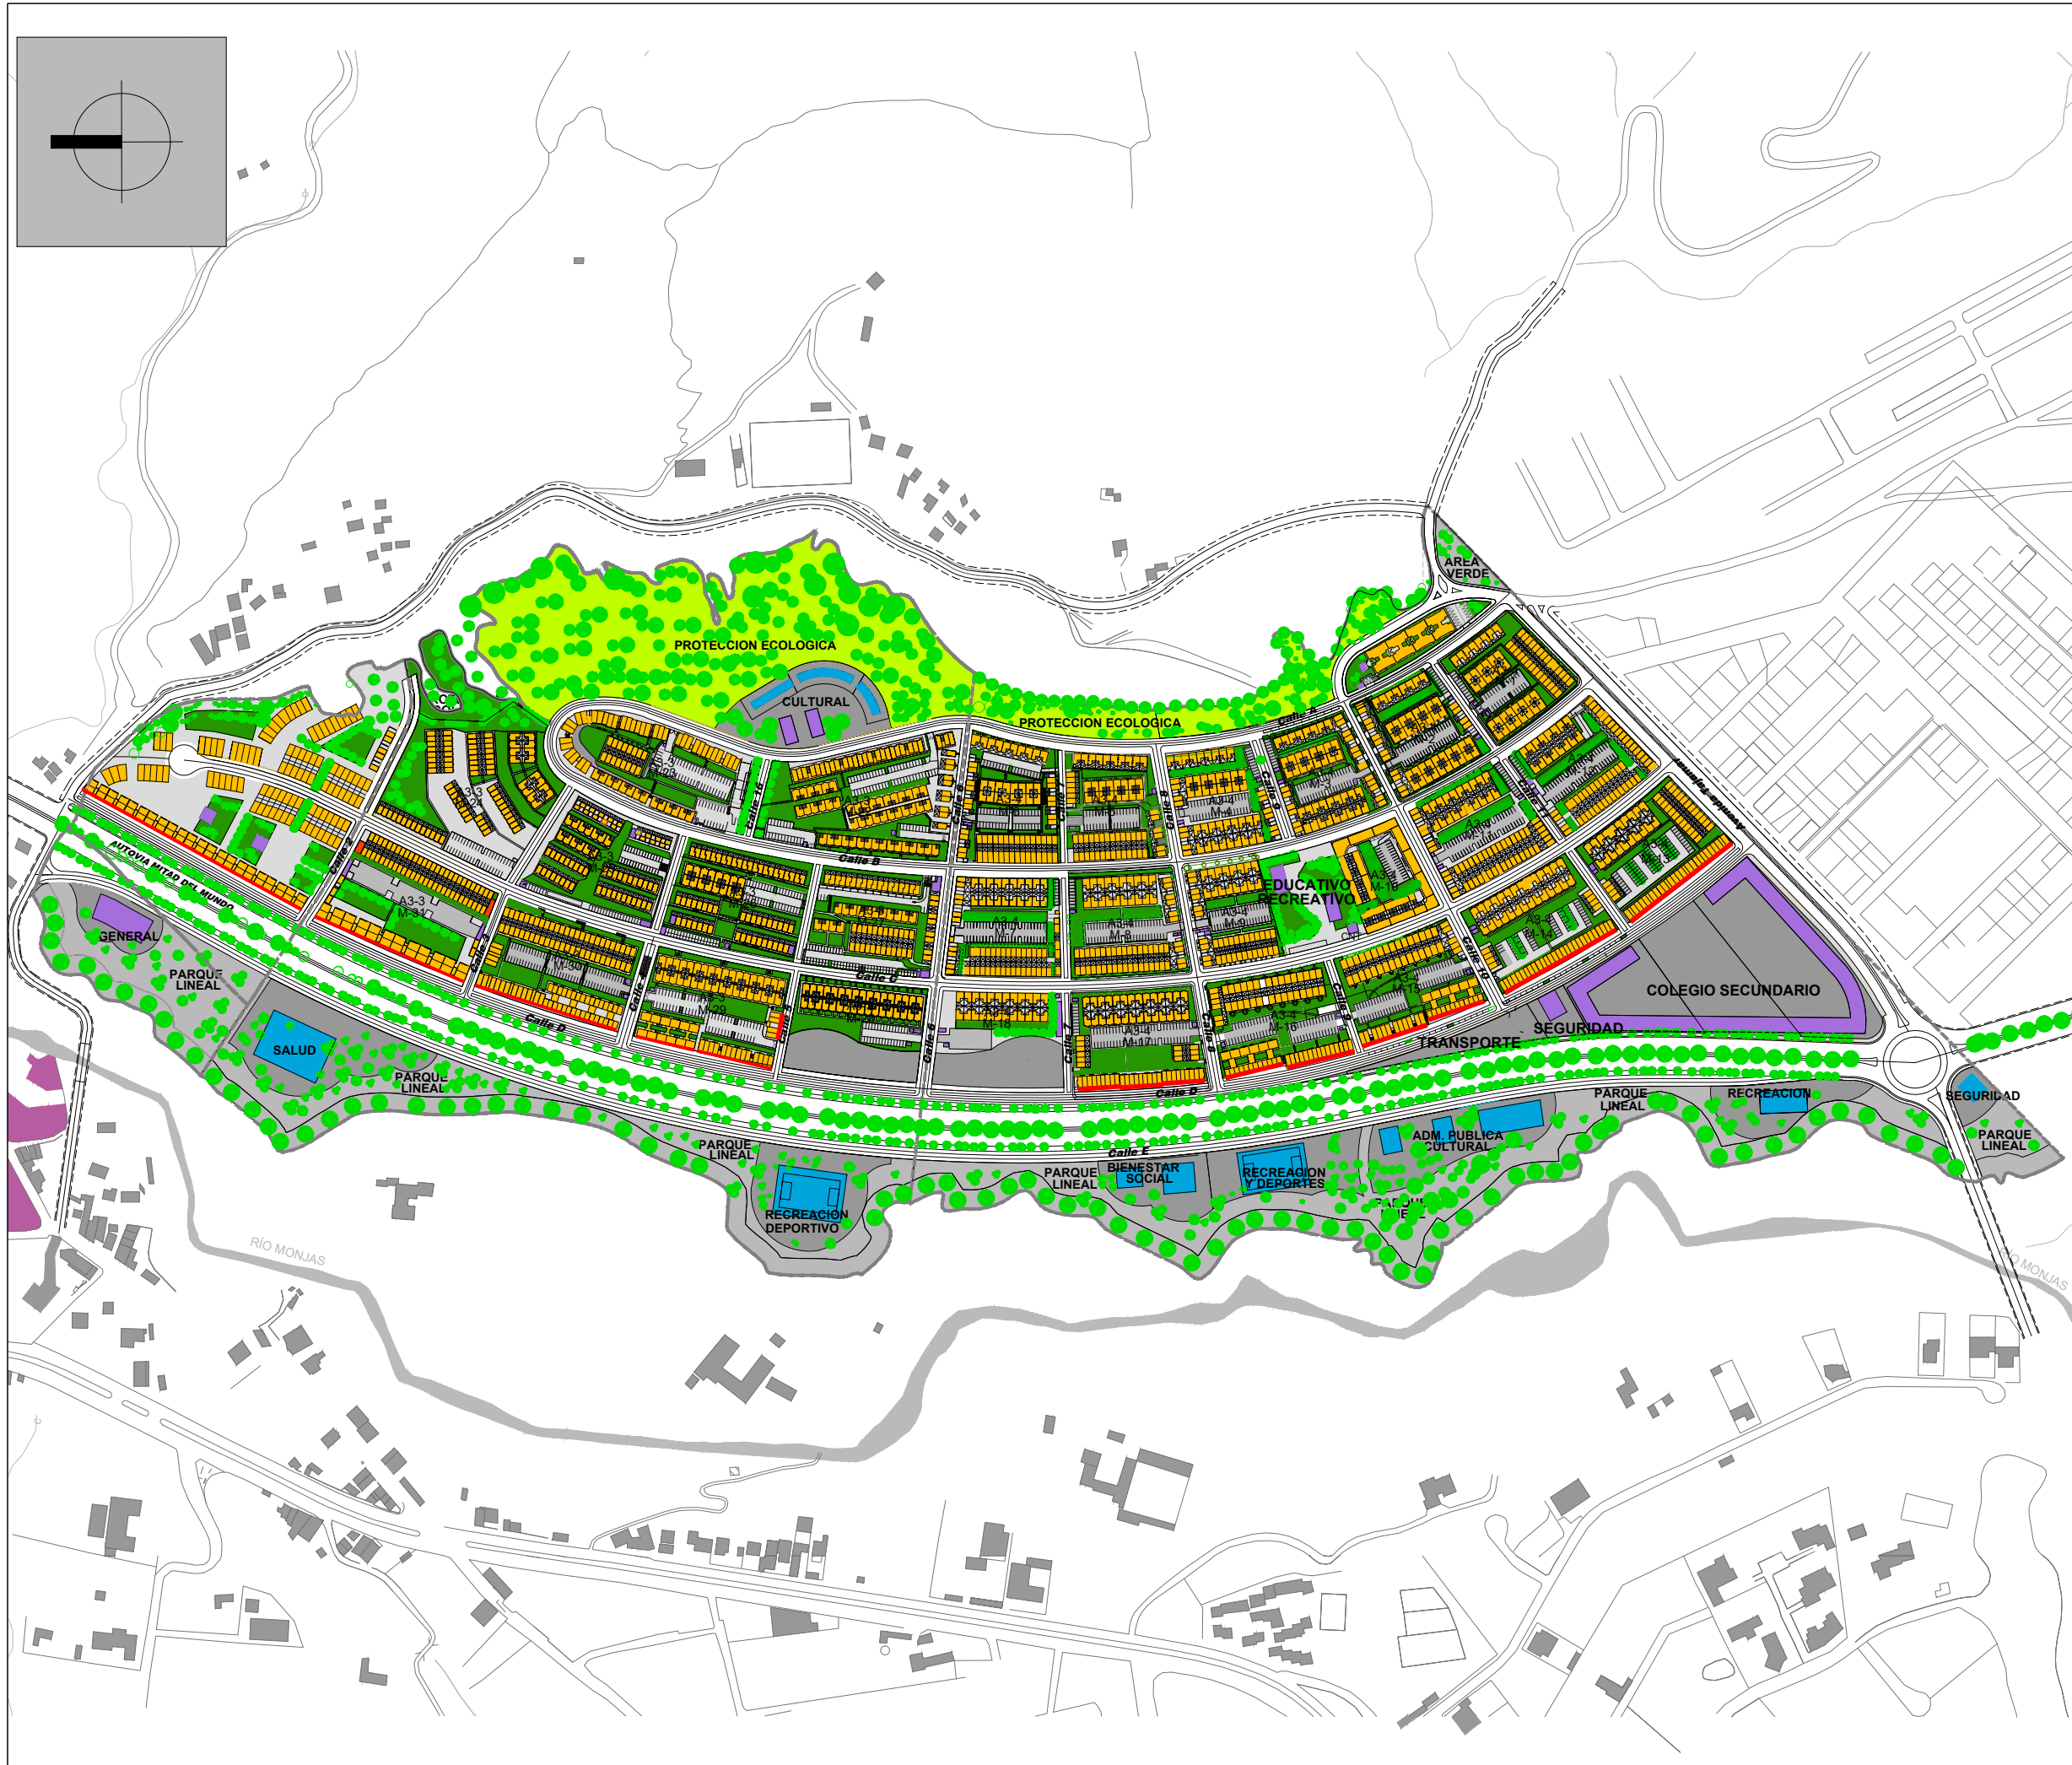

CONTIENE:
**USOS DE SUELO Y
RESERVAS PARA
EQUIPAMIENTO**

ESCALAS:
1:5000

FECHA:
JULIO 2018

LÁMINA:

P-12