

HÁBITAT

PROYECTO ESPECIAL
URBANISTICO

"CIUDAD BICENTENARIO" ordenanza reformativa 2018


EX HACIENDA "TAJAMAR"
POMASQUI

EMPRESA PUBLICA METROPOLITANA
DE HABITAT Y VIVIENDA

Abg. Alvaro Orellana
GERENTE GENERAL

Arq. Carlos Estupiñán Trujillo
GERENTE TECNICO

NOTAS / SIMBOLOGIA:

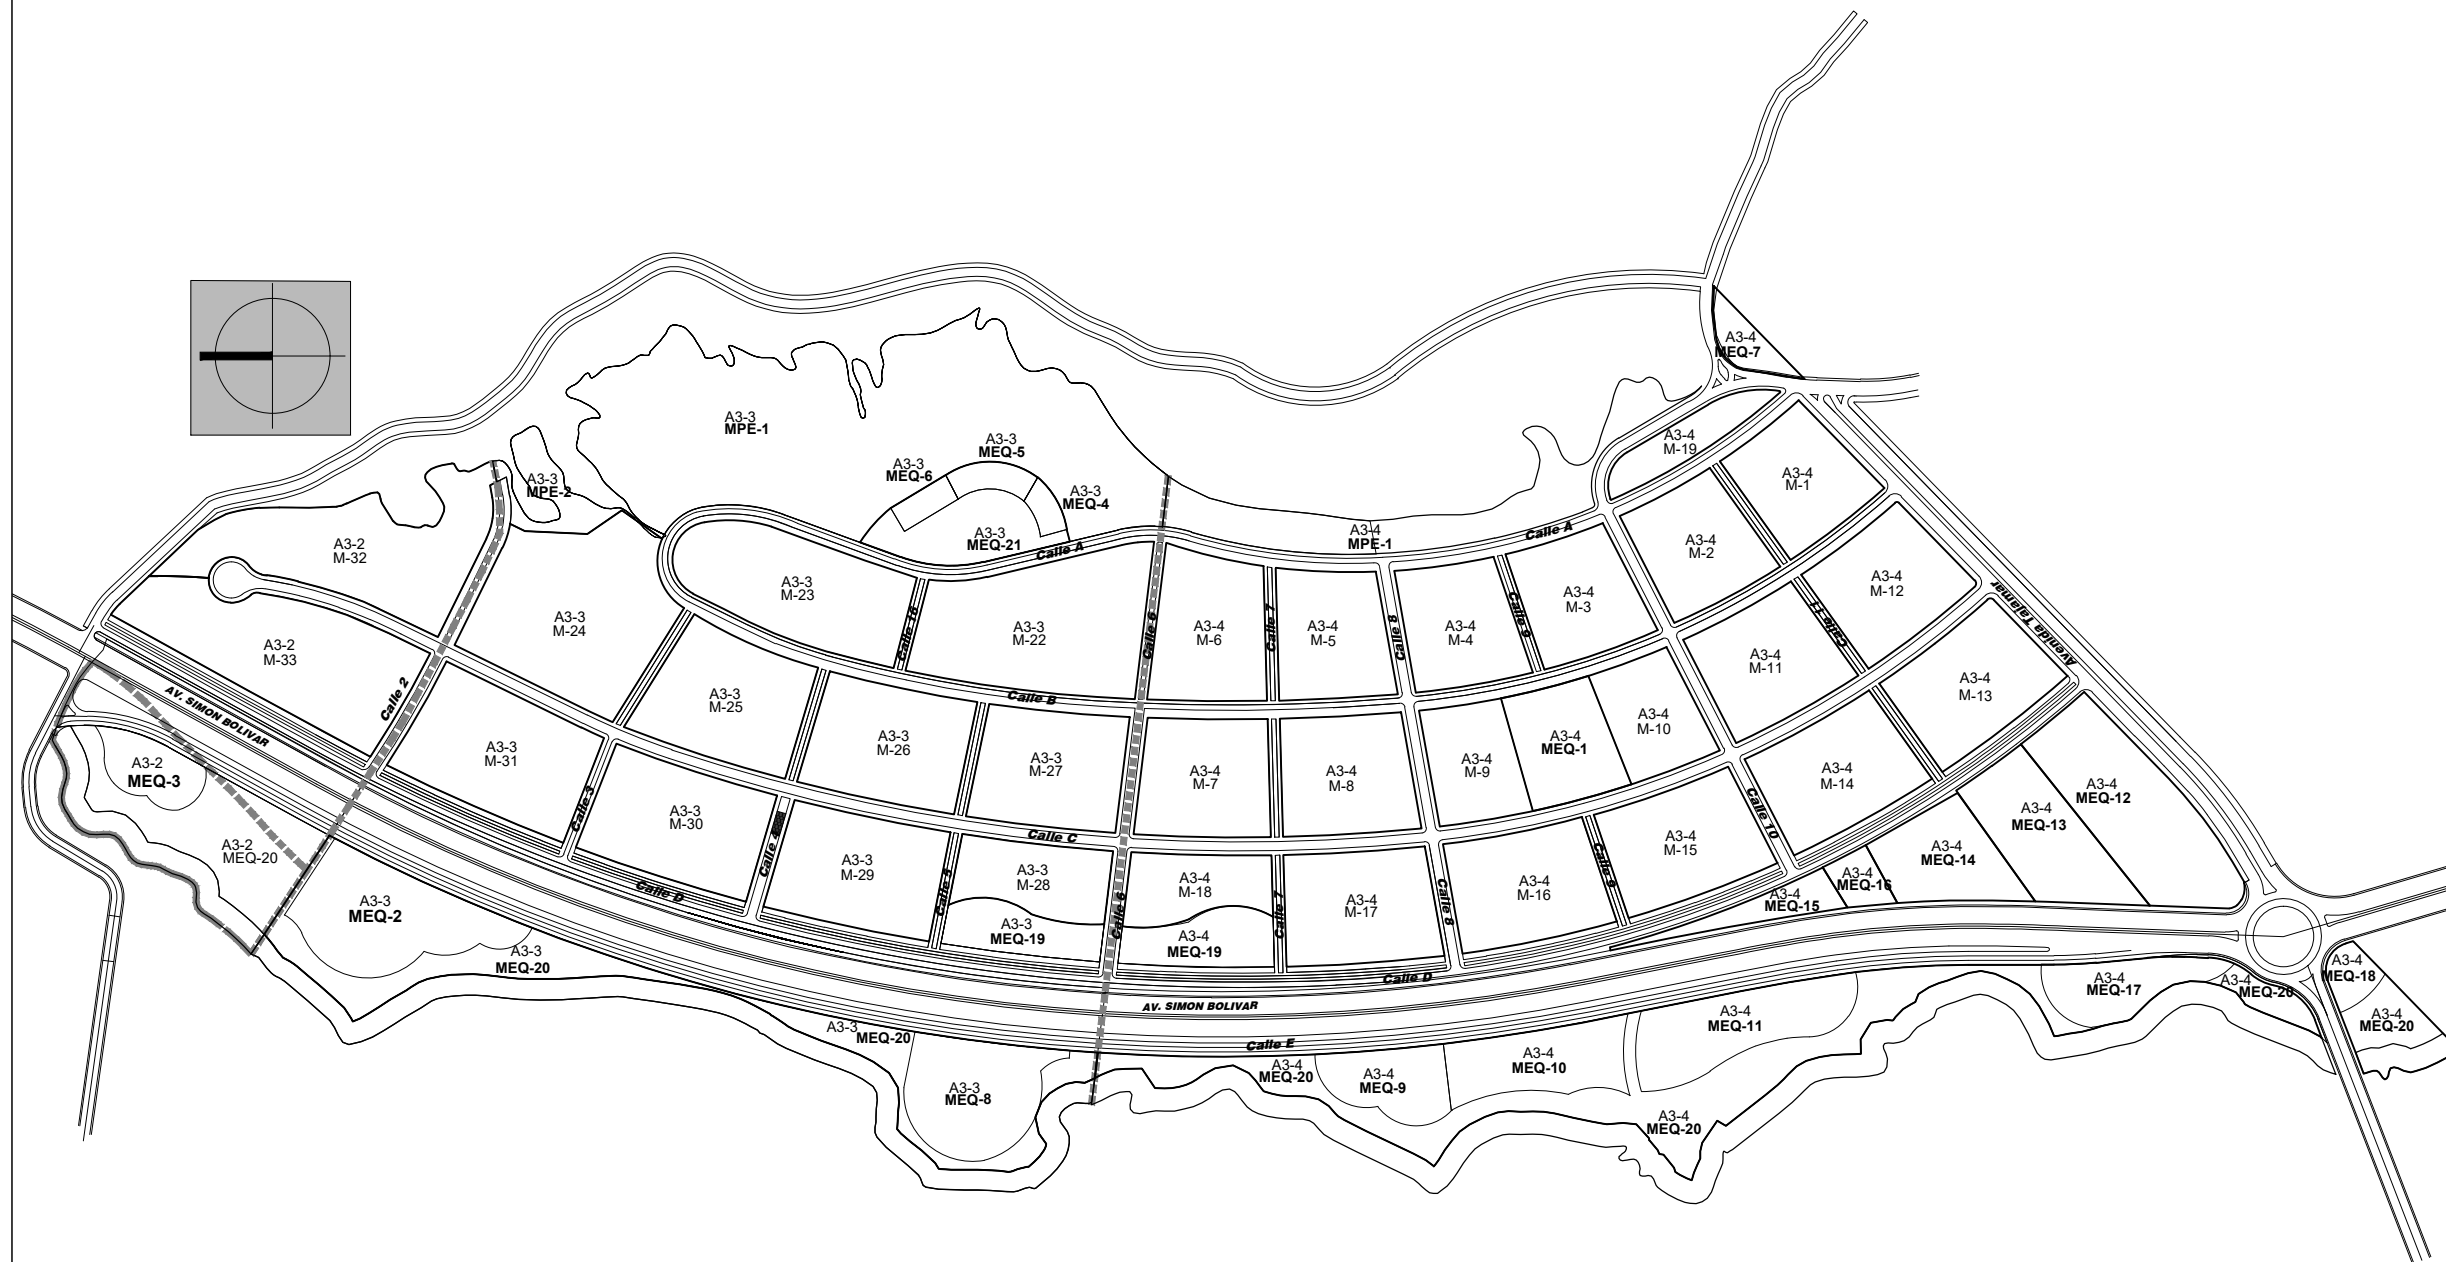

CONTIENE:
MOMENCLATURA

ESCALAS:
1:5000

FECHA:
JULIO 2018

LÁMINA:

P-15