

Quito, 23 AGO. 2018

24 AGO 2018

Oficio 830

GG - GP

3031



Hoja de Ruta: TE-MAT-06545-18

Ticket GDOC: 100433

Asunto: Notificación estado de planificación construcción del Parque Atacazo

Licenciada
Luisa Maldonado
Concejala Metropolitana de Quito
Venezuela entre Chile y Espejo. Telf. 3952300 - ext.12176
Presente

*Formado, pedidos de intersecciones
24/08/2018*

De mi consideración:

En atención al oficio No. 0488-LMM-CMQ-2018, en el cual hace referencia al requerimiento del Comité Pro Mejoras del Barrio Solidaridad Quitumbe, en relación a la construcción del parque Atacazo, ubicado al final de la calle Oe5 Pumapungo; me permito indicar que, en el presente año se ha programado realizar los siguientes trabajos:

Obra civil:

- Cancha vóley césped sintético
- Plaza de ingreso al parque
- Reemplazo parcial de malla en cancha de fútbol
- Reubicación de cerramiento de cancha al límite del parque

Mantenimiento:

- Área de juegos metálicos
- Área de juegos de madera
- Implementación de mobiliario

Espacios verdes:

- Construcción de jardineras
- Plantación árboles
- Colocación de chipeado

Atentamente,

Iván Alvarado Molina
Ing. Iván Alvarado Molina
Gerente General

Empresa Pública Metropolitana de Movilidad y Obras Públicas

QUITO SECRETARÍA GENERAL DEL CONCEJO
ALCALDÍA **RECEPCIÓN**

Fecha: 24 AGO 2018 Hora 10:56

Nº. HOJAS cinco


Recibido por: *[Signature]*

Anexo:

- Copia de oficio No. 0488-LMM-CMQ-2018 (1 hoja)
- Copia de oficio No. 0321-CPSQ-2018 (1 hoja)
- Plano de implantación intervención (2 hojas)
- 1 CD

Copia:

- Arq. Susana Ordóñez – Directora de Construcciones y Rehabilitación
- Ing. René Alvarado S. – Director de Estudios
- Ing. Gerardo Viteri P. – Gerente de Estudios y Fiscalización
- Abg. Diego Cevallos – Secretario General del Concejo Metropolitano de Quito

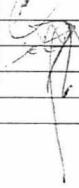Elaborado por:	Arq. Andrés Ayala	UIG-GP	
Elaborado por:	Micaela Portilla	GAPEV	
Aprobado por:	Arq. Hidalgo Núñez	GP	
Aprobado por:	Arq. Ramiro Tobar	GAPEV	
Hoja de Trámite No. 2281 / TE-MAT-06545-18			



Luisa Maldonado M.
Concejala

Municipio del Distrito Metropolitano de Quito

2018 - 100433

0006545

Oficio No.0488-LMM-CMQ-2018

Quito, 29 de junio de 2018

Ingeniero
Iván Alvarado
GERENTE GENERAL EPMOP
Presente

De mi consideración:


He recibido en mi despacho una copia del oficio suscrito por las dirigentes del Barrio Solidaridad Quitumbe y dirigido a la EPMOP en el que requieren información sobre la ejecución de la obra prevista en el Parque Atacazo, en referencia al oficio No. 1762-GG-GEF-DE de fecha 10-07-2017 remitido por la entidad que usted dirige, el cual cita que el mencionado parque se construiría en el año 2018.

Debo poner en su conocimiento que esta obra es parte del premio ambiental entregado por el MDMQ a este barrio, del cual fui la principal promotora y que recibió el apoyo de la Concejala Metropolitana Daniela Chacón, en ese entonces, Vicealcaldesa de Quito, en base a la recomendación del Arq. Aironso Ortiz Crespo, Cronista de la ciudad. Es necesario que usted conozca que el trabajo organizado de los moradores del barrio Solidaridad Quitumbe dio como resultado la recuperación de las quebradas Ortega y El Carmen y que sirvieron como ejemplo para todo el proceso de recuperación de quebradas del DMQ que realizara Vida para Quito posteriormente. Así mismo, fueron el fundamento para Declarar Patrimonio Natural, Histórico, Cultural y Paisajístico al Sistema de Quebradas del Distrito Metropolitano de Quito en el año 2012 (Resolución No. C350).

En virtud de lo señalado, solicito a usted me informe sobre la fecha de inicio de esta obra, con el fin de organizar la correspondiente socialización de los planos definitivos con la comunidad, reunión a la cual le solicito de antemano me acompañe.

Por la atención favorable a la presente, le anticipo mis agradecimientos.

Atentamente,

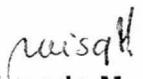
Luisa Maldonado M.
CONCEJALA METROPOLITANA DE QUITO

Elaborado por:	MAJM
Revisado por:	LMDLT

Dirección: Venezuela entre Chile y Espejo (Palacio Municipal), 2do piso.

Teléfonos: 3952300-3952500 **Ext.** 12176

Quito-Ecuador

①
4



COMITÉ PRO MEJORAS BARRIO SOLIDARIDAD QUITUMBE
Cónformada el 13-10-2016 - Personería Jurídica en proceso

Quito D.M, 01 de junio del 2018

0005388

2018 JUN -1 11:41:00

OFIC N° 0321-CPSQ-2018

INGENIERO
IVÁN ALVARADO MEDINA
GERENTE GENERAL DE LA EMPRESA PÚBLICA METROPOLITANA DE MOVILIDAD Y
OBRAS PÚBLICAS (EPMMOP)
Presente

De nuestras consideraciones;

Tenemos el agrado de dirigirnos a Ud. , para saludarle cordialmente y solicitarle, en representación del Comité Promejoras del Barrio Solidaridad Quitumbe, información sobre el proceso de ejecución de la obra Parque Atacazo, cuyos antecedentes se hacen referencia en el oficio 1762-GG-GEF-DE del 10 de julio del 2017.

Dicha obra tiene ubicación en la Franja de Equipamiento de Quitumbe al final de la Calle Pumapungo y deseamos recalcar que es parte del Premio Ambiental entregado por el Municipio del Distrito Metropolitano de Quito a la Comunidad. Adjuntamos las copias de los documentos que avalan la mencionada obra.

Le estamos muy agradecidos por la gentileza de su atención y quedamos a la espera de su respuesta.

Verónica Manzano
PRESIDENTA

Atentamente,

Kathy Correa
VICEPRESIDENTA

Jenny Buitrón
SECRETARIA

Isabel Cruz
PRESIDENTA CONJUNTO
2-3

Lourdes Pilco
PRESIDENTA CONJUNTO 5

C.c: SRA. LUISA MALDONADO M.
CONCEJALA MUNICIPIO DEL DISTRITO METROPOLITANO DE QUITO

Anexos: Copias de oficios: No. 0439-LMM-CMQ-2017
No. 1762-GG-GEF-DE
No. 0281-LMM-CMQ-2017
No. 0263-LMM-CMQ-2017

Copia Plano Parque Atacazo

Dirección: Calle Pumapungo y Av. Cóndor Ñan
Telfs. 0996318229 - 0998068925


Mail: safia-21011973@hotmail.es; jenny_buitron@hotmail.com

Pag. 1dc 7

2

3


PARQUE ATACAZO
ESC- 1:400

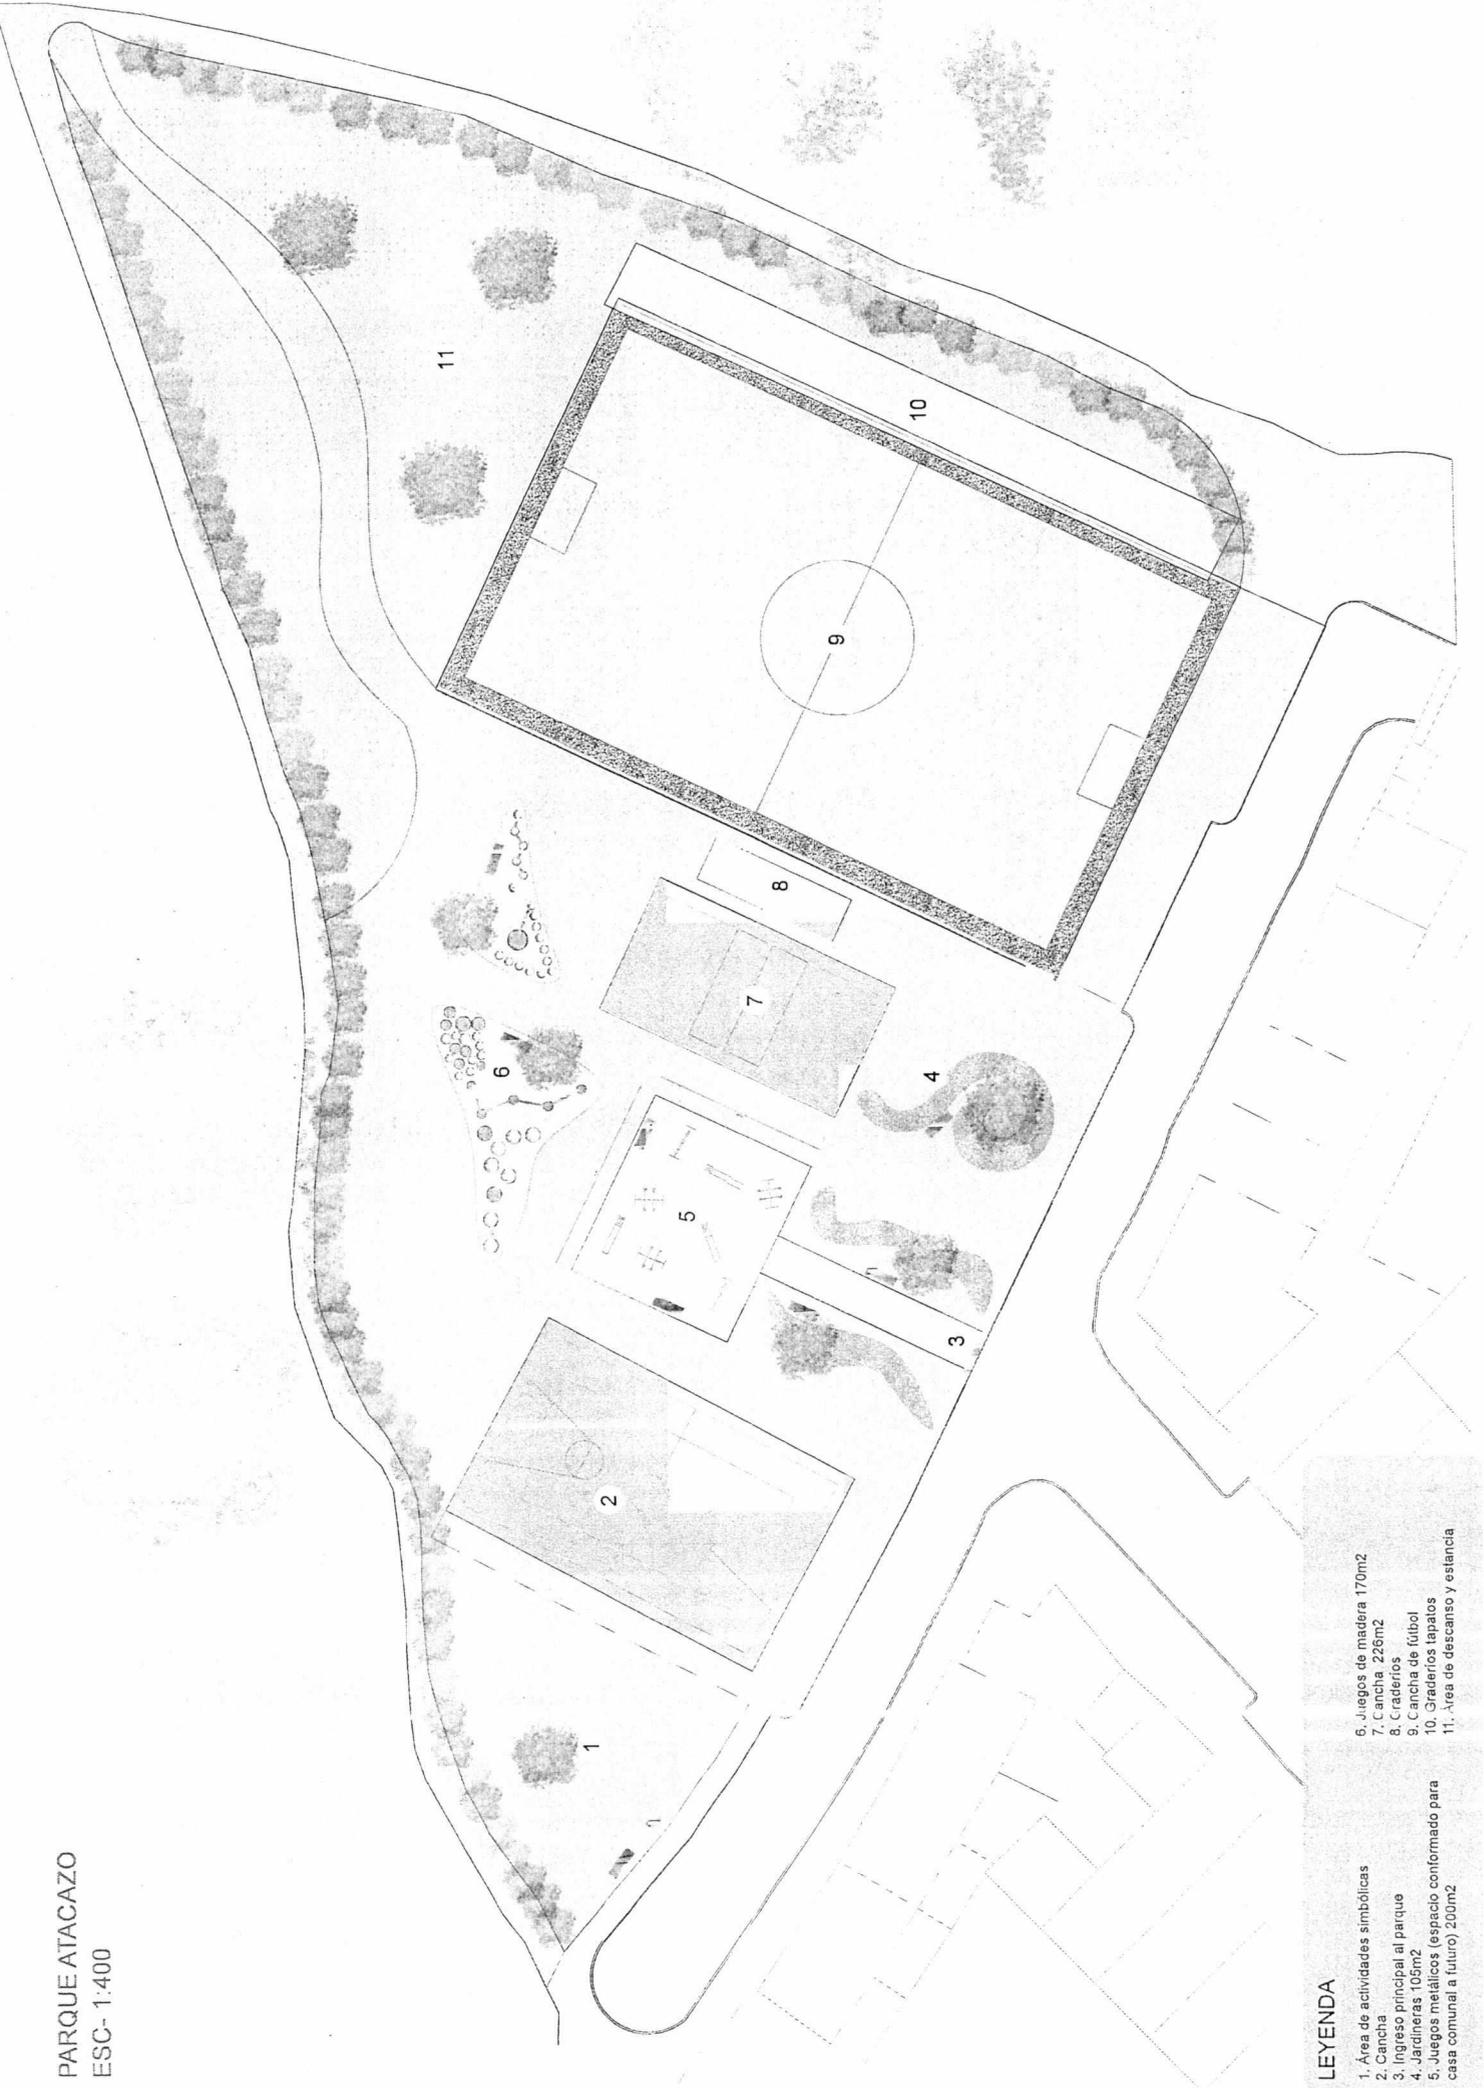

LEYENDA

1. Área de actividades simbólicas	6. Juegos de madera 170m ²
2. Cancha	7. Cancha 226m ²
3. Ingreso principal al parque	8. Cráterios
4. Jardineras 105m ²	9. Cancha de fútbol
5. Juegos metálicos (espacio conformado para casa comunal a futuro) 200m ²	10. Graderios tapatos
	11. Área de descanso y estaciona

PARQUE- PROPUESTA

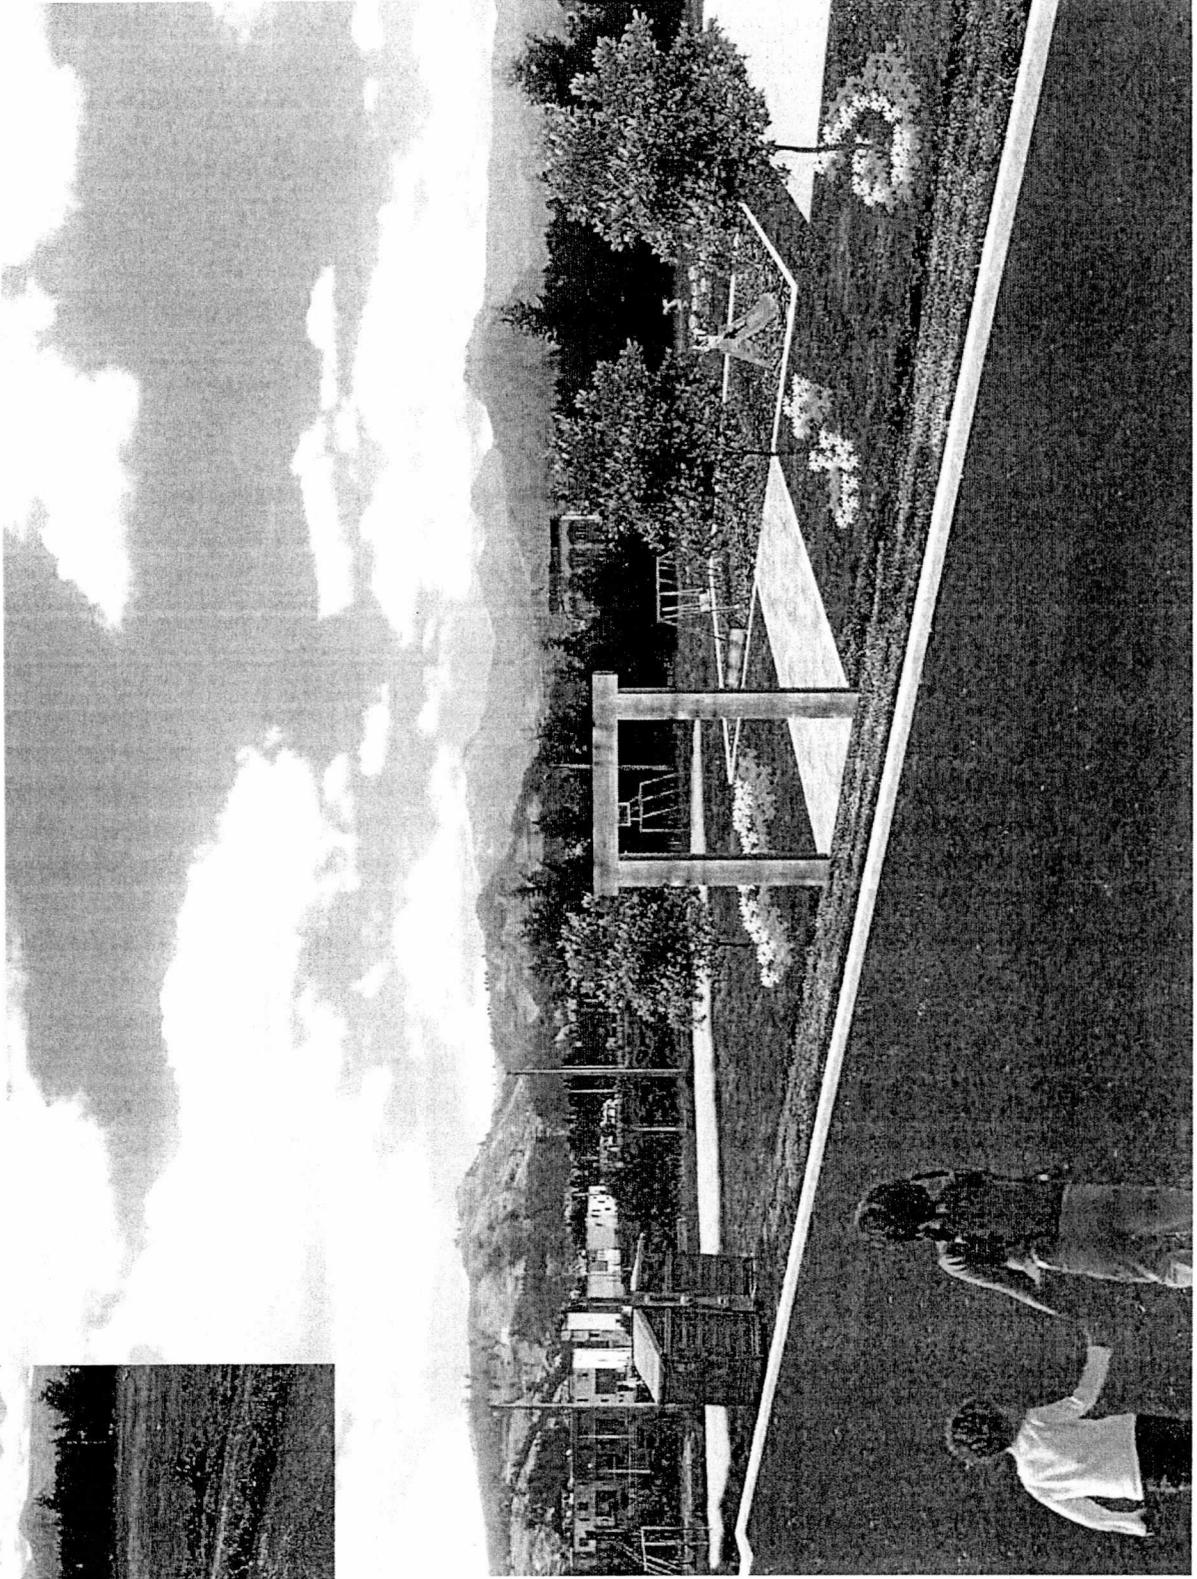

PARQUE- ACTUALMENTE

