

13 SET. 2018

Quito,

Oficio 983 -GG-GP 3230

Hoja de Ruta No. TE-MAT-08095-18
GDOC No. 127837

Asunto: Adjudicación Casa Comunal Barrio Solidaridad Quitumbe

Licenciada

Luisa Maldonado Morocho

Concejala Metropolitana de Quito

Municipio del Distrito Metropolitano de Quito

Calles Venezuela y Chile-Palacio Municipal, 2do piso

Teléf. 3952500 Ext. 12176

Presente

De mi consideración:

En atención al oficio No. 0596-LMM-CMQ-2018, mediante el cual solicita, "...el cumplimiento total del proyecto elaborado por la EPMMOP, mismo que fue socializado con la comunidad...", me permito informarle que se iniciaron los trabajos de acuerdo a los compromisos adquiridos por la Empresa para el año 2018 en el parque Atacazo.


Sin embargo, se suspendieron los trabajos debido a los reclamos realizados por los moradores del Conjunto Habitacional Cinco de la Cooperativa Alianza Solidaria representados por la Señora Lourdes Pilco (Presidenta del Conjunto) con oficio No. CSV-15-18-2018-18, en el que manifiestan que no están de acuerdo con a la ejecución de los trabajos planificados en el parque.

A continuación, se detallan las obras que se han ejecutado hasta el momento y las que se tenían programados intervenir:

Trabajos Ejecutados (ver plano adjunto):

- Construcción de la cancha de futbol césped natural (No. 9 en el plano)
- Graderío en cancha de futbol (No. 10 en el plano)
- Poda de árboles y desalojo de residuos vegetales
- Corte de césped, filos y coronas

Trabajos programados no ejecutados (ver oficios 830-GG-GP y CSV-15-08-2018-18):

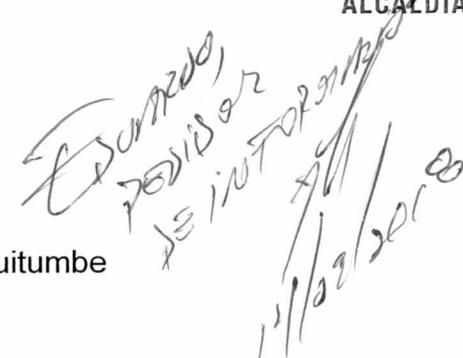

QUITO ALCALDÍA SECRETARÍA GENERAL DEL CONCEJO
RECEPCIÓN

Fecha: 14 SEP 2018 Hora 10:05

Nº. HOJAS - CNCO -

Recibido por: 

Obra Civil

- Cancha vóley y césped sintético
- Plaza ingreso al parque
- Reemplazo parcial de la malla en cancha de futbol
- Reubicación de cerramiento de cancha al límite del parque


Mantenimiento

- Área de juegos metálicos
- Área de juegos de madera
- Implementación de mobiliario

Espacios Verdes

- Construcción de jardineras
- Plantación de Arboles
- Colocación de chipeado

Atentamente,

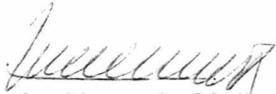

Ing. Iván Alvarado Molina

Gerente General


Empresa Pública Metropolitana de Movilidad y Obras Públicas

Adjunto: Plano del Parque Atacazo (2 hojas)
Oficio No. CSV-15-08-2018-18 (1 hoja)
Oficio No. 830-GG-GP (1 hoja)

Copia: Abg. Diego Cevallos-Secretario General de Concejo Metropolitano


Elaborado por:	Tlga. Esthela Pazmiño S.	DP	
Revidado por:	Ing. Andrés Vaca B.	DP	
Revisado por:	Ing. Walter Bernal B.	DP	
Aprobado por:	Arq. Hidalgo Núñez Lucio	GP	
Aprobado por:	Arq. Ramiro Tobar	GAPEV	
Of-200-18-AV	HT-2772 - TE-MAT-08095-18/8260-18		

PARQUE ATACAZO
 ESC- 1:400

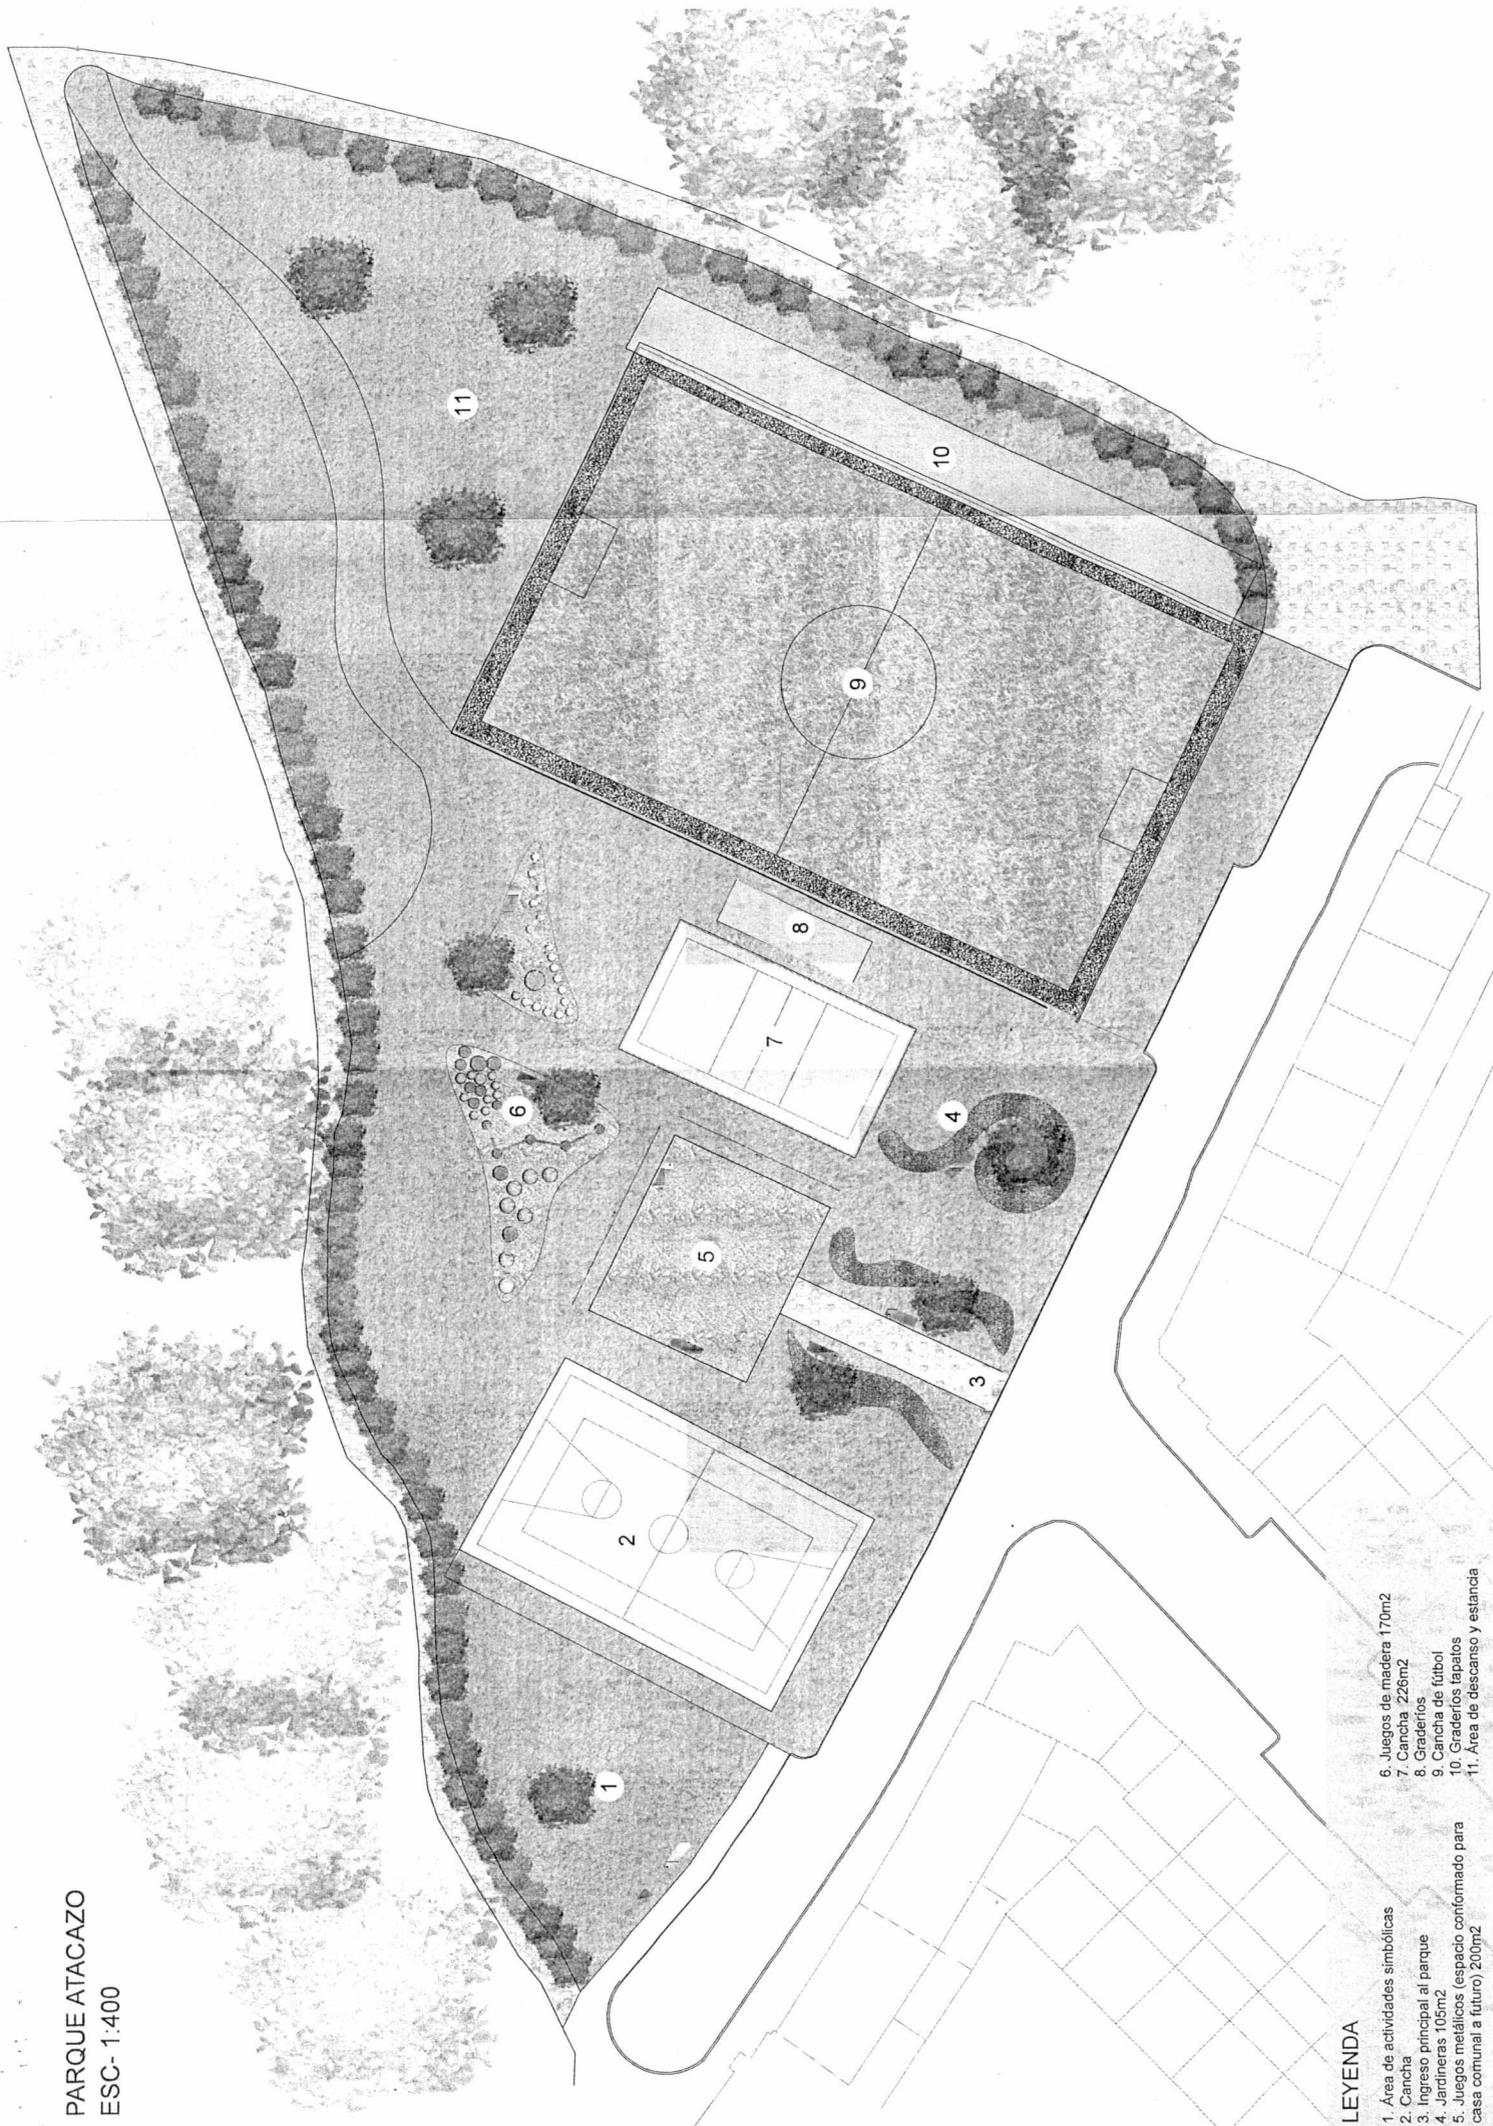


LEYENDA

- 1. Área de actividades simbólicas
- 2. Cancha
- 3. Ingreso principal al parque
- 4. Jardineras 105m²
- 5. Juegos metálicos (espacio conformado para casa comunal a futuro) 200m²
- 6. Juegos de madera 170m²
- 7. Cancha 226m²
- 8. Graderíos
- 9. Cancha de fútbol
- 10. Graderíos lapatos
- 11. Área de descanso y estancia

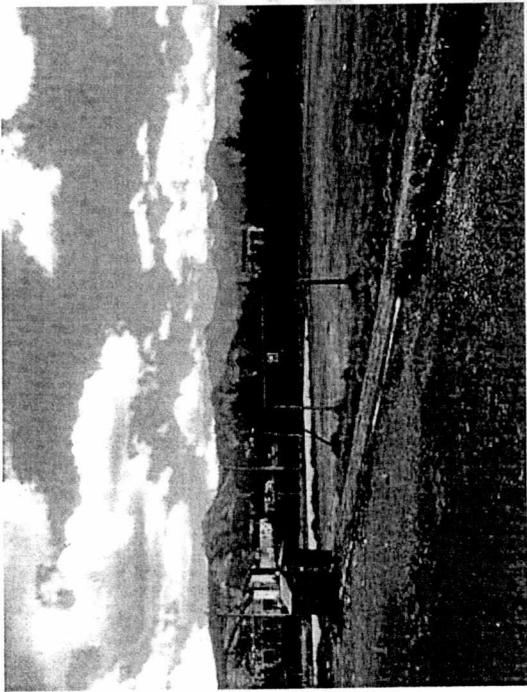

PARQUE- PROPIUESTA

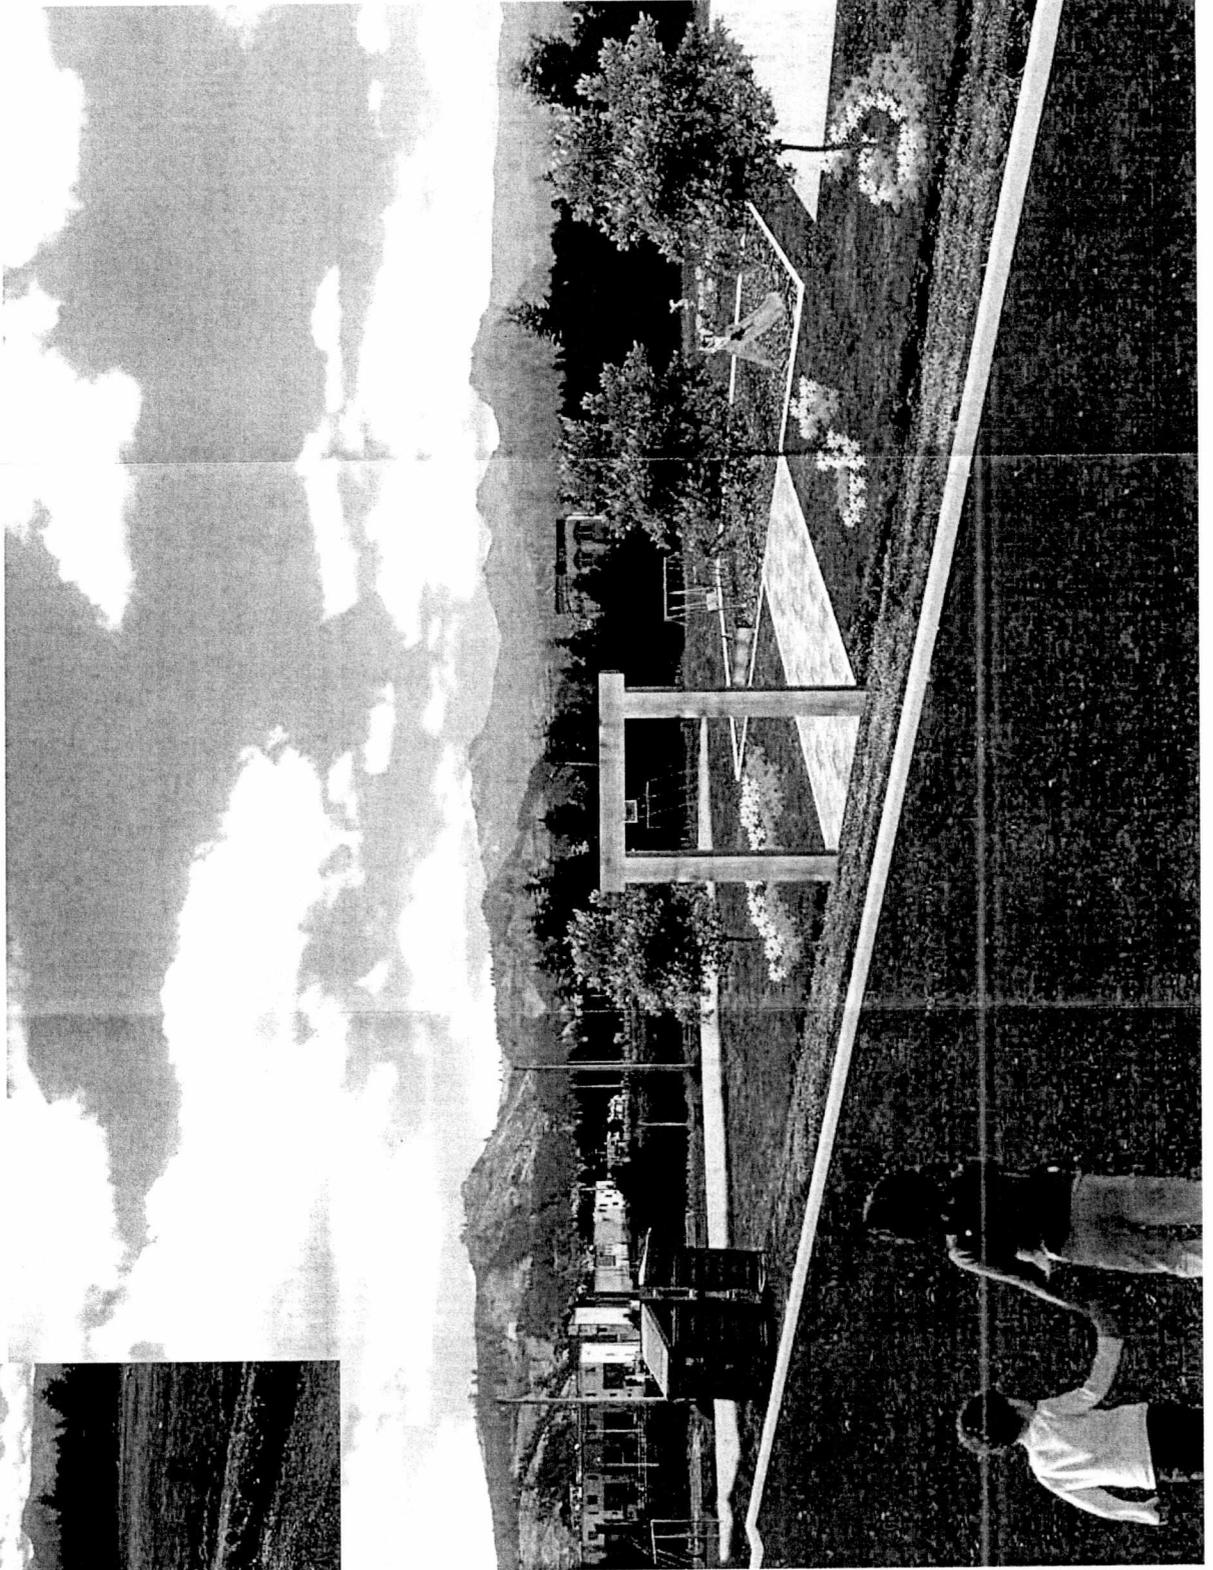

PARQUE- ACTUALMENTE

0008260
2018 AUG 27 AM 9:35

Quito DM, 15 agosto del 2018

Oficio No. CSV-15-08-2018-18

INGENIERO

IVÁN ALVARADO

GERENTE GENERAL DE LA EMPRESA PÚBLICA METROPOLITANA DE MOVILIDAD Y OBRAS PÚBLICAS (EPMMOP)

PRESENTE

De nuestras consideraciones:

Tenemos el agrado de dirigirnos a Ud. , para saludarle cordialmente en representación del Conjunto V de Solidaridad Quitumbe y a la vez extenderle los mejores deseos en la gestión de su honorable cargo.

Seguido a esto queríamos informarle que desde hace varios meses se ha promocionado una obra que se ubicará frente a nuestro Conjunto la cual no se ha socializado con nuestros vecinos. Dicha obra cuenta con dotación de canchas deportivas que según la ordenanza que rige a Quitumbe no serían factibles y funcionarios de la EPMMOP han visitado este espacio para planificar los trabajos.

El conjunto V de Solidaridad Quitumbe, en Asamblea Extraordinaria para tratar este tema, se ha expresado **en contra de la construcción de más canchas en la Franja de Equipamiento** y desconoce que la Señora Verónica Manzano Presidenta del Conjunto IV de Solidaridad Quitumbe decida sobre este espacio, especialmente por nosotros que somos el Conjunto que se encuentra frente a esta Franja.


Dicho sea de paso, deseamos ratificar que la Señora Manzano está representando a un Comité que se encuentra en acefalía desde hace casi dos años.

La obra en mención se la conoce como Parque Atacazo y lamentablemente no contamos con documentación oficial y documentada que la acredite, aunque ya se ha construido una cancha de fútbol en este espacio.

Esperamos contar con su acertada intervención para que las obra que se construya en este espacio sea una **obra que esté alineada con las necesidades de todos los vecinos** y no de un grupo que no nos representa.

Seguros de contar con su gentil atención a nuestra petición, le anticipamos nuestra gratitud.


Atentamente,

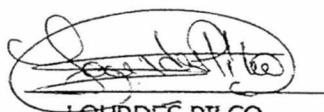

LOURDES PILCO

PRESIDENTA

099270505005
098312624Z

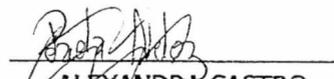

ALEXANDRA CASTRO

SECRETARIA

Verónica Manzano

Quito, 23 AGO. 2018

Oficio 830

GG - GP

3031



Hoja de Ruta: TE-MAT-06545-18

Ticket GDOC: 100433

Asunto: Notificación estado de planificación construcción del Parque Atacazo

Licenciada
Luisa Maldonado
Concejala Metropolitana de Quito
Venezuela entre Chile y Espejo. Telf. 3952300 - ext.12176
Presente

De mi consideración:

En atención al oficio No. 0488-LMM-CMQ-2018, en el cual hace referencia al requerimiento del Comité Pro Mejoras del Barrio Solidaridad Quitumbe, en relación a la construcción del parque Atacazo, ubicado al final de la calle Oe5 Pumapungo; me permito indicar que, en el presente año se ha programado realizar los siguientes trabajos:

Obra civil:

- Cancha vóley césped sintético
- Plaza de ingreso al parque
- Reemplazo parcial de malla en cancha de fútbol
- Reubicación de cerramiento de cancha al límite del parque

Mantenimiento:

- Área de juegos metálicos
- Área de juegos de madera
- Implementación de mobiliario

Espacios verdes:

- Construcción de jardineras
- Plantación árboles
- Colocación de chipeado

QUITO SECRETARIA GENERAL
EPMOP

24 AGO 2018

Alexandra Estupinan

Firma: Ade Hora: X'

Atentamente,

Ing. Iván Atvarado Molina
Gerente General

Empresa Pública Metropolitana de Movilidad y Obras Públicas

24 AGO. 2018
14:14

14:32
24/08/18

SECRETARIA DE
PLANIFICACION
Mendoza S. + 005
14:30

24-08-018

