


SITUACIÓN ACTUAL BLOQUE 2 AÑO 1980 (B2)
 TECNOLOGÍA CONSTRUCTIVA: ESTRUCTURA DE HORMIGÓN ARMADO (LOSAS, VIGAS, COLUMNAS), TABIQUES DE BLOQUE PRENSADO.

PROYECTO
 PROYECTO
 HOSTAL BOUTIQUE 'BED & BREAKFAST' DE LA PEÑA'

UBICACIÓN
 QUITO - ECUADOR
 (CENTRO HISTÓRICO)

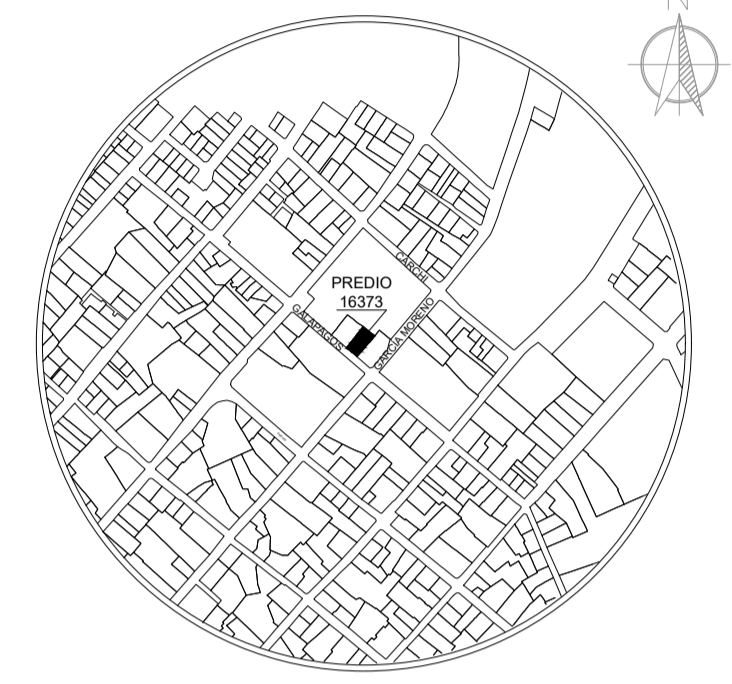

LOCALIZACIÓN
 PARROQUIA: SAN JUAN BARRIO / SECTOR: R
 DIRECCIÓN: GALÁPAGOS OES-22 Y GARCÍA MORENO
 DATOS DEL TERRENO / CONSTRUCCIÓN
 ÁREA TERRENO: 324.83 m²


DATOS GENERALES
 # PREDIO: 16373 CLAVE CATASTRAL: 1010126003000000000
 NÚMERO DE PISOS: 3 USO PRINCIPAL: HABITACIONAL

PROPIETARIO
 MGS. ANDREA CECILIA VACA JONES
 CI: 170523371-4

PROFESIONAL
 ARQ. WILSON RICARDO NARVÁEZ UBIDIA
 REGISTRO SENESCYT: 1027-04-545106

ESCALA TIPO DE PLANO
 1:100 ARQUITECTÓNICO


FECHA LÁMINA
 JUNIO 2020 A 3/5

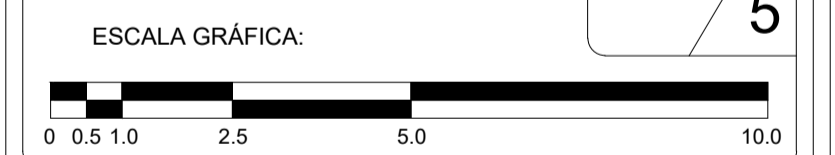


Contiene: Levantamiento Planimétrico - Estado Actual - B2

- PLANTA BAJA
- PRIMERA PLANTA ALTA
- SEGUNDA PLANTA ALTA


SELLOS MUNICIPALES

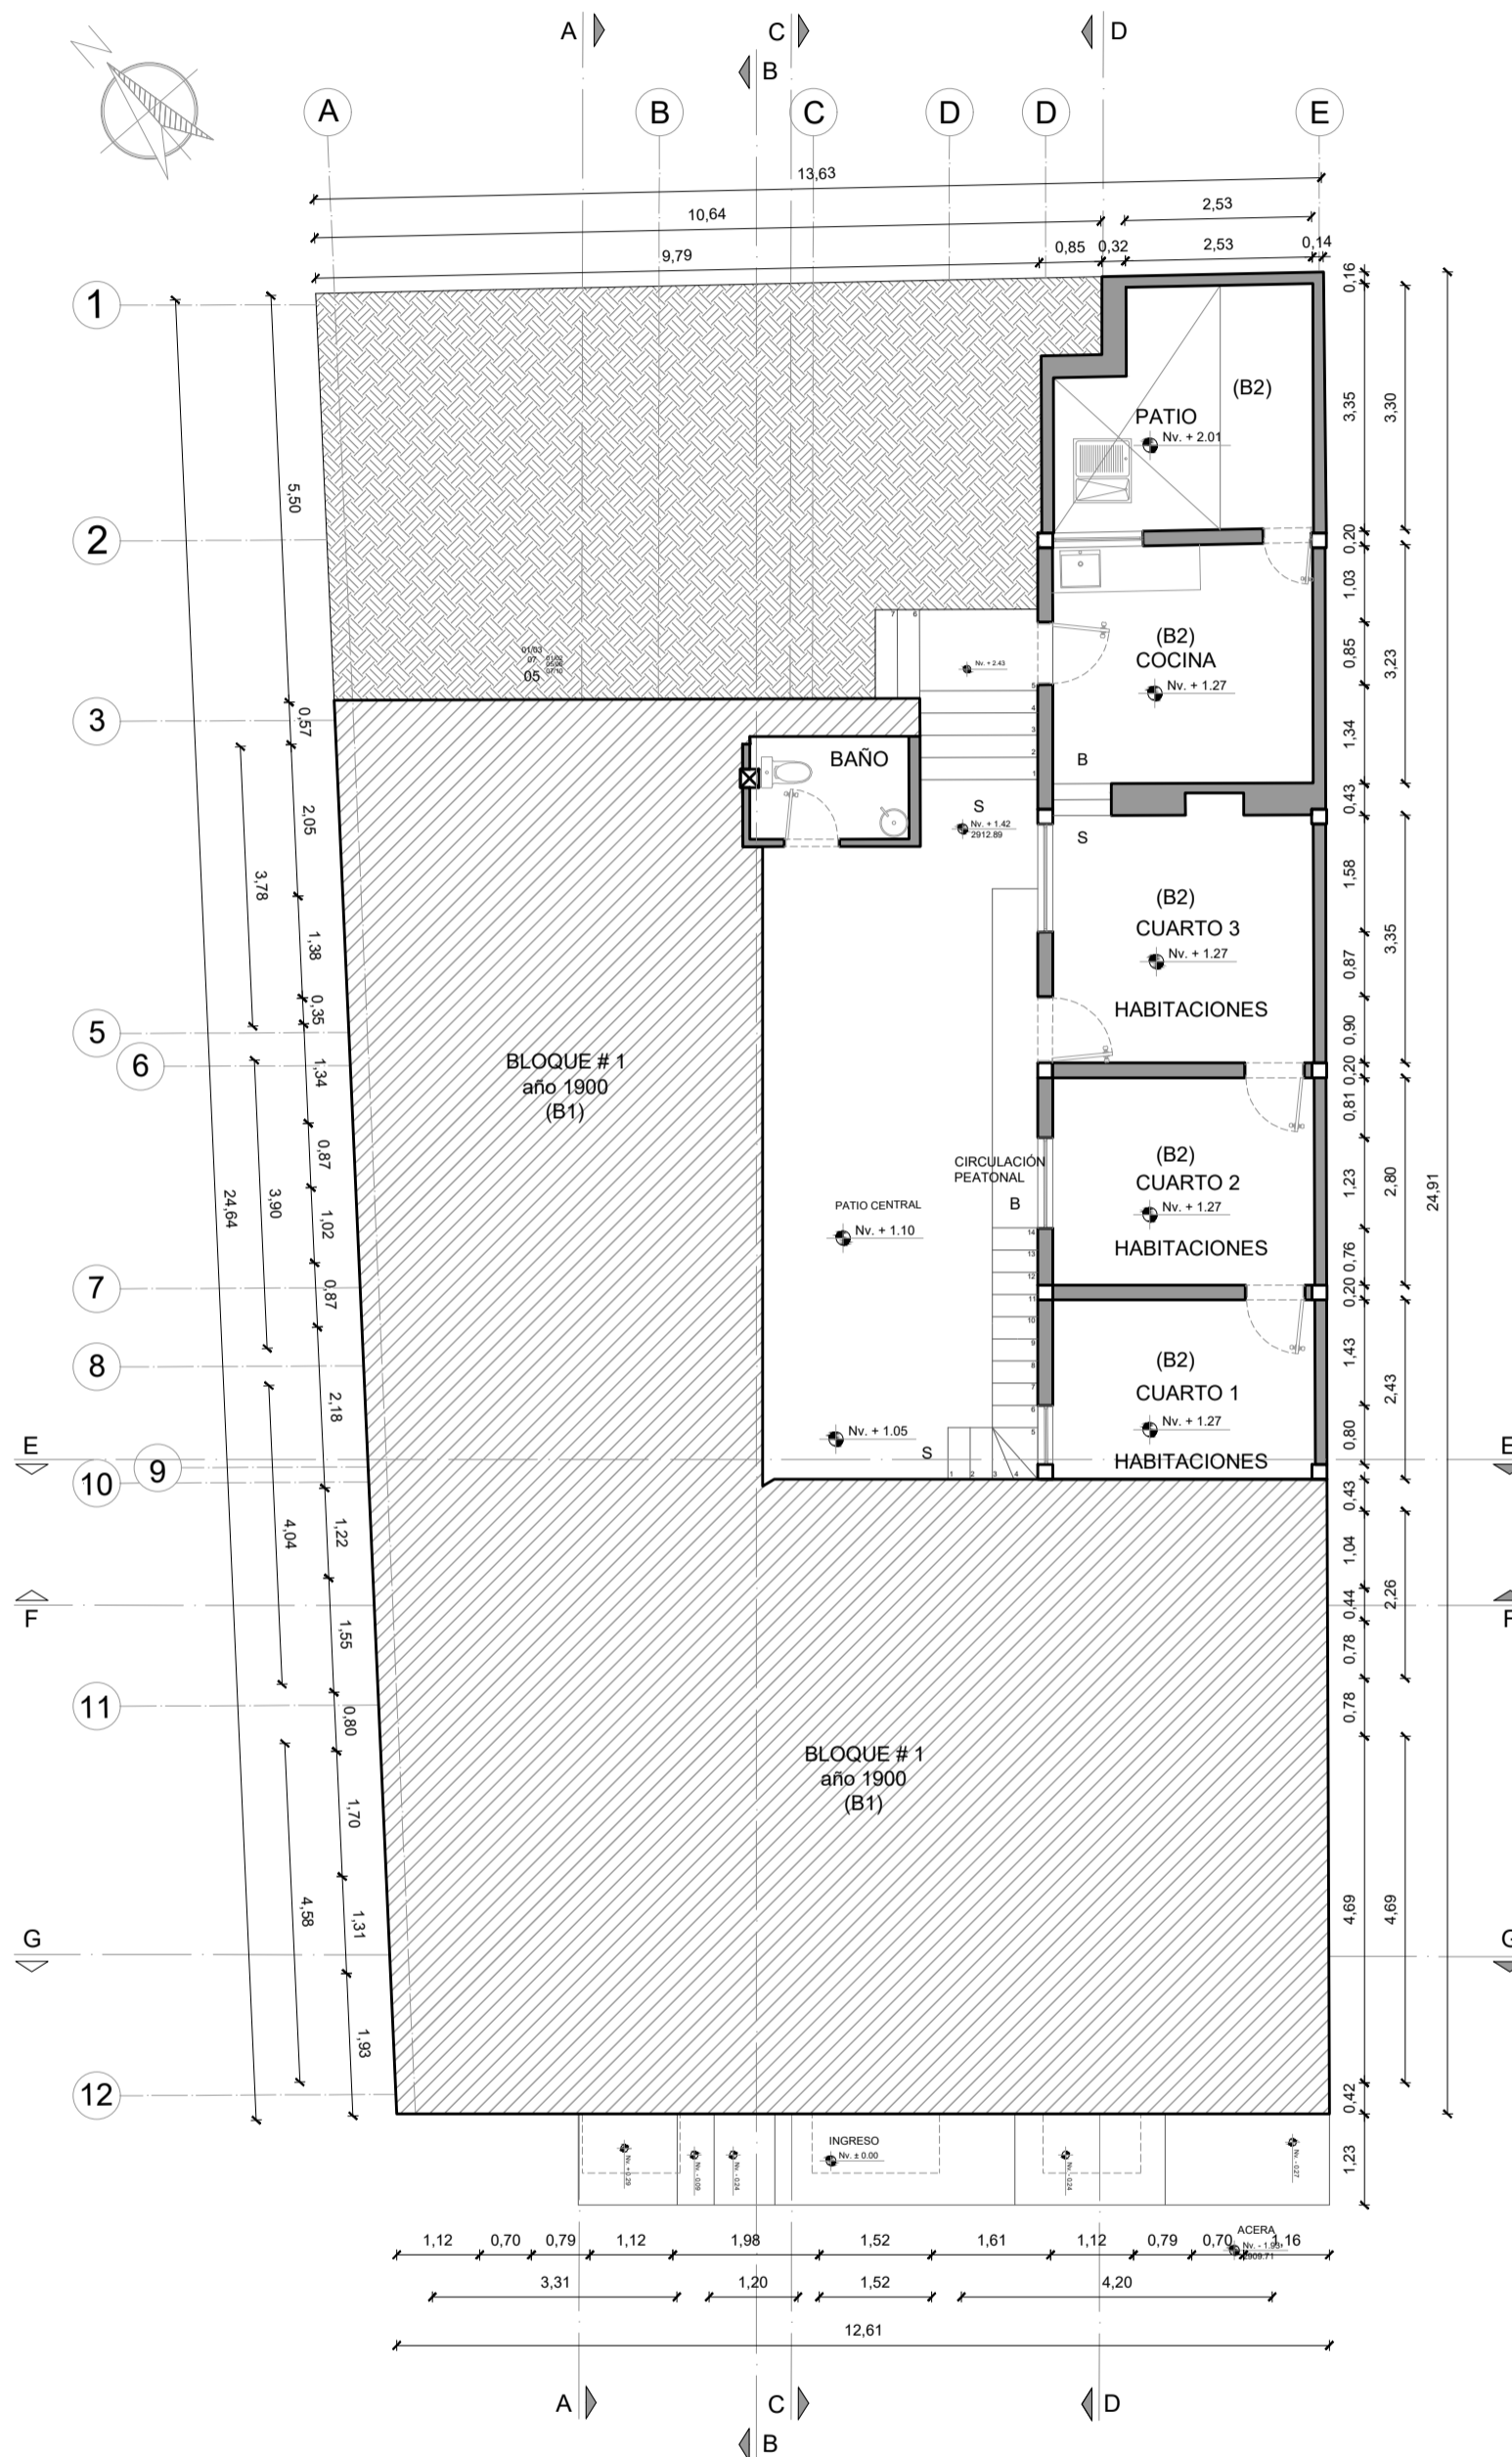

G PLANTA BAJA
 ESC 1:100

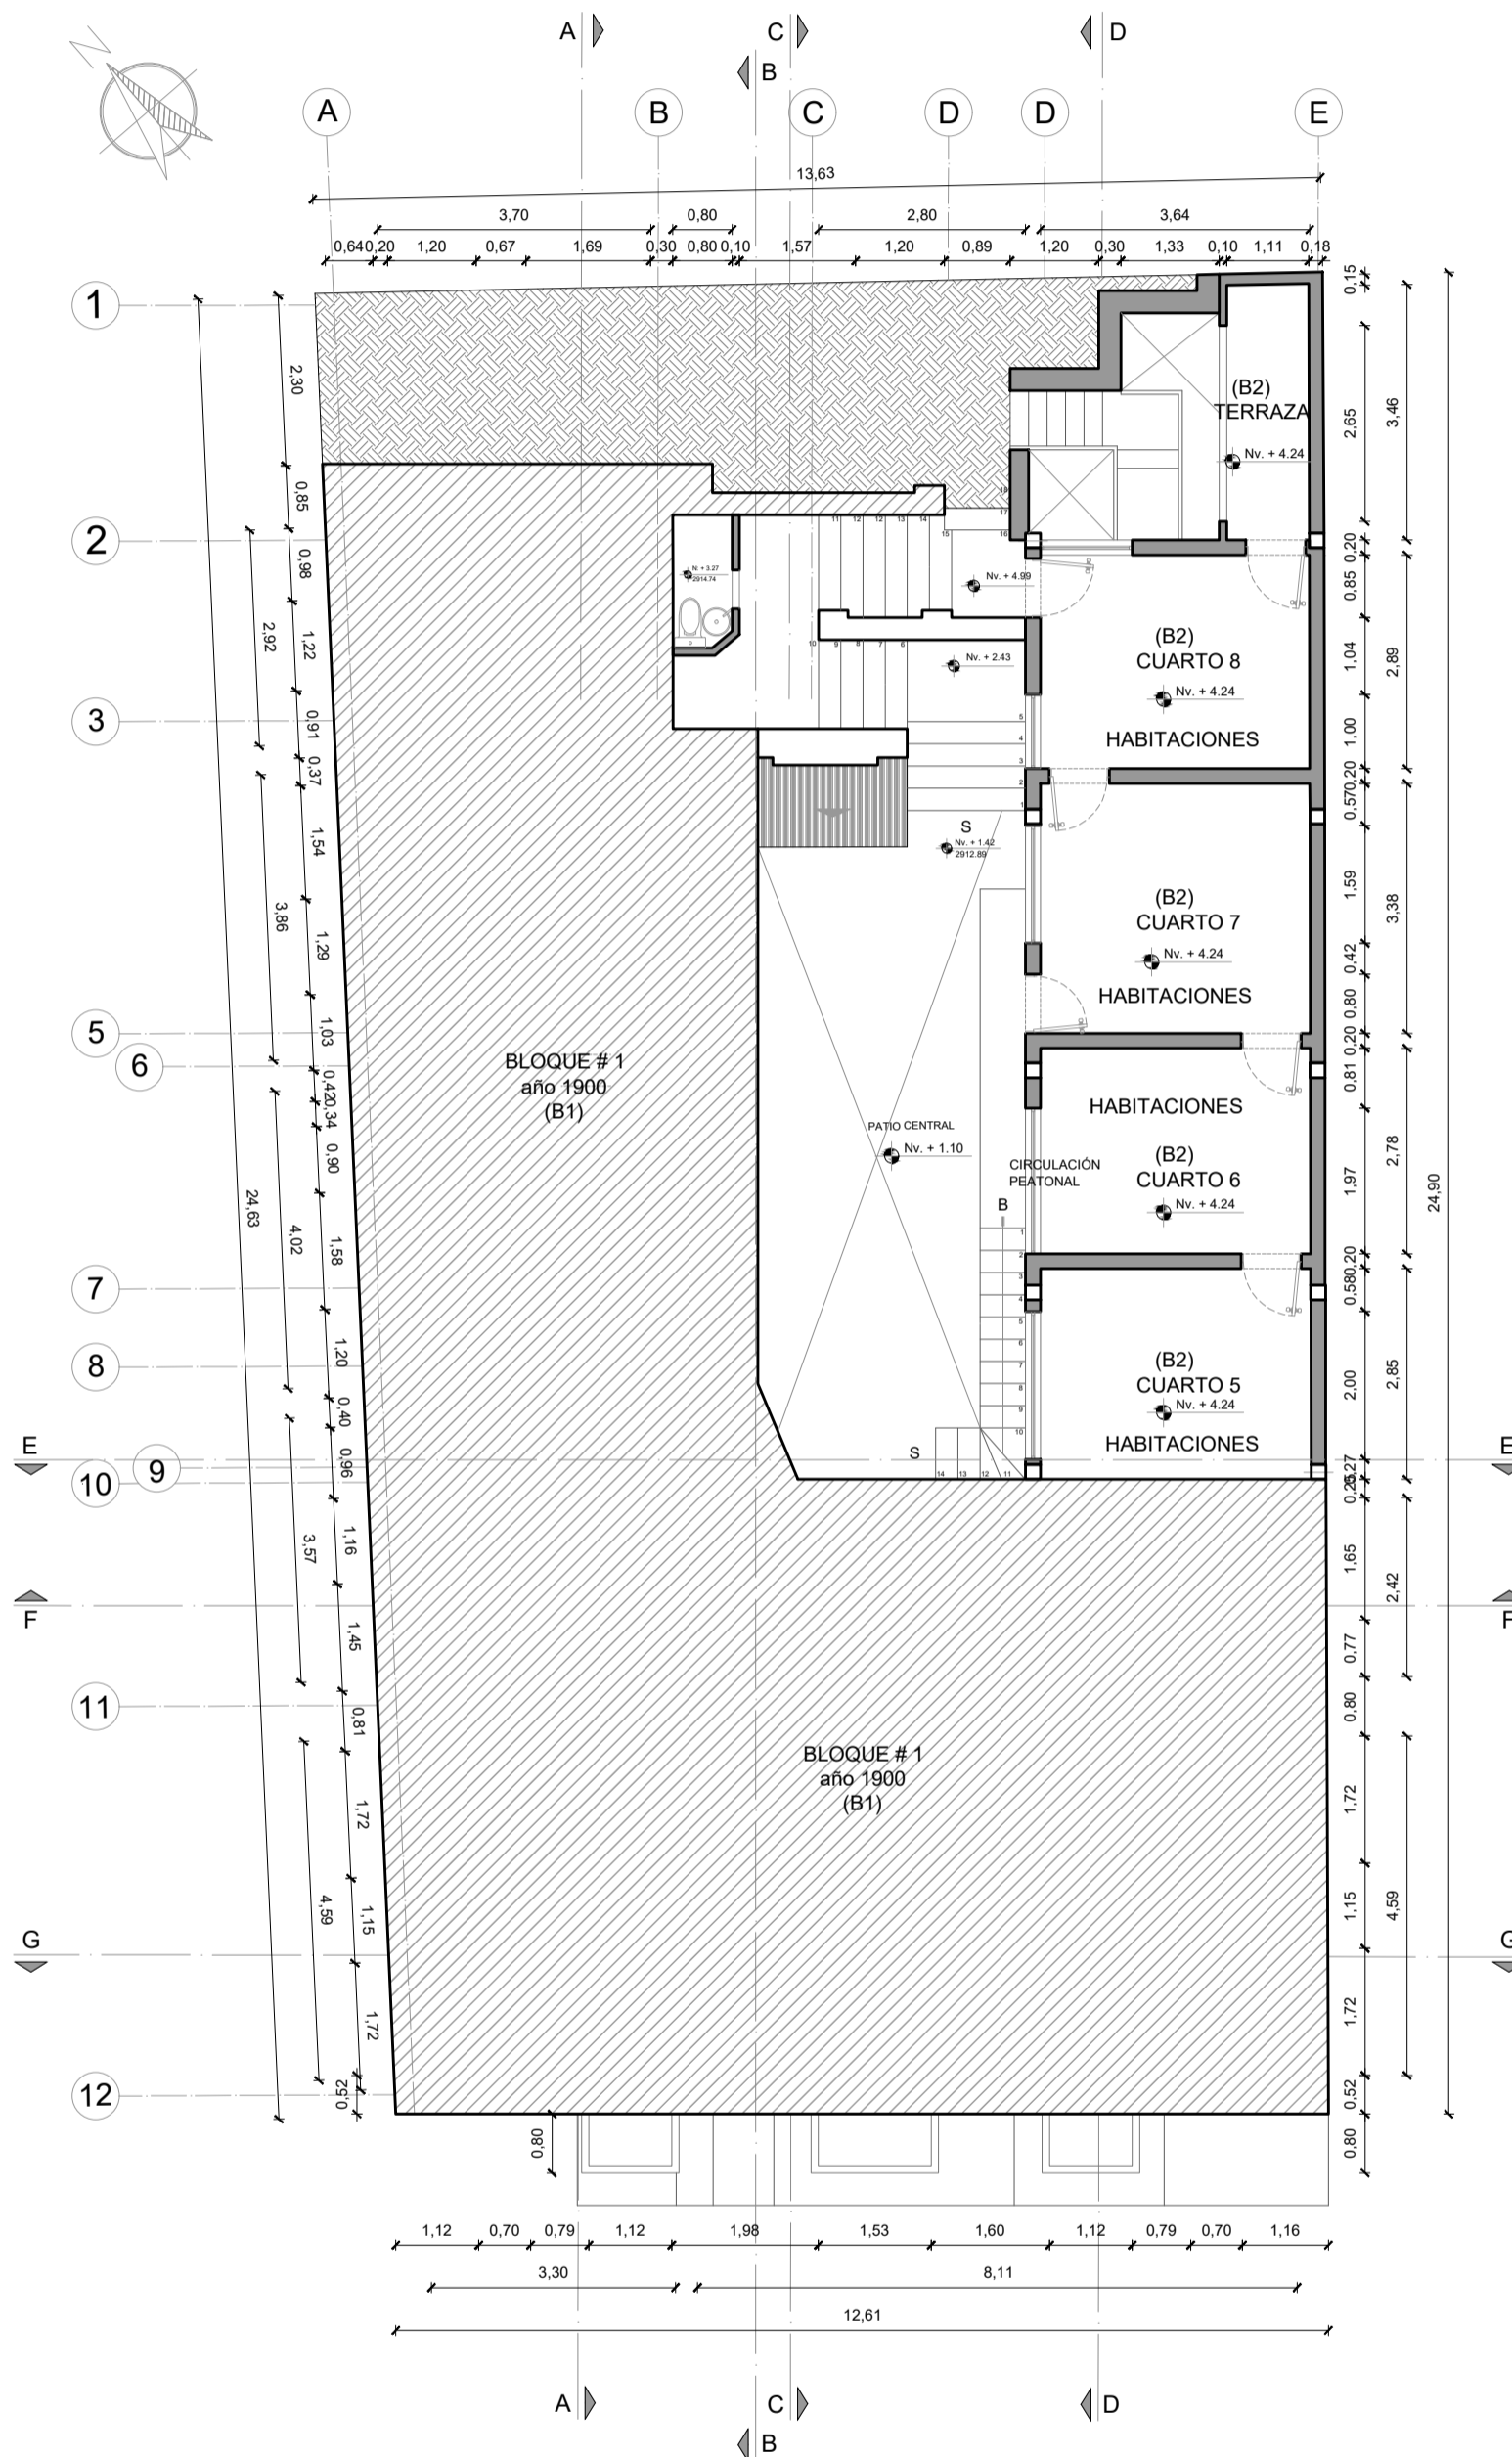

H PRIMERA PLANTA ALTA
 ESC 1:100

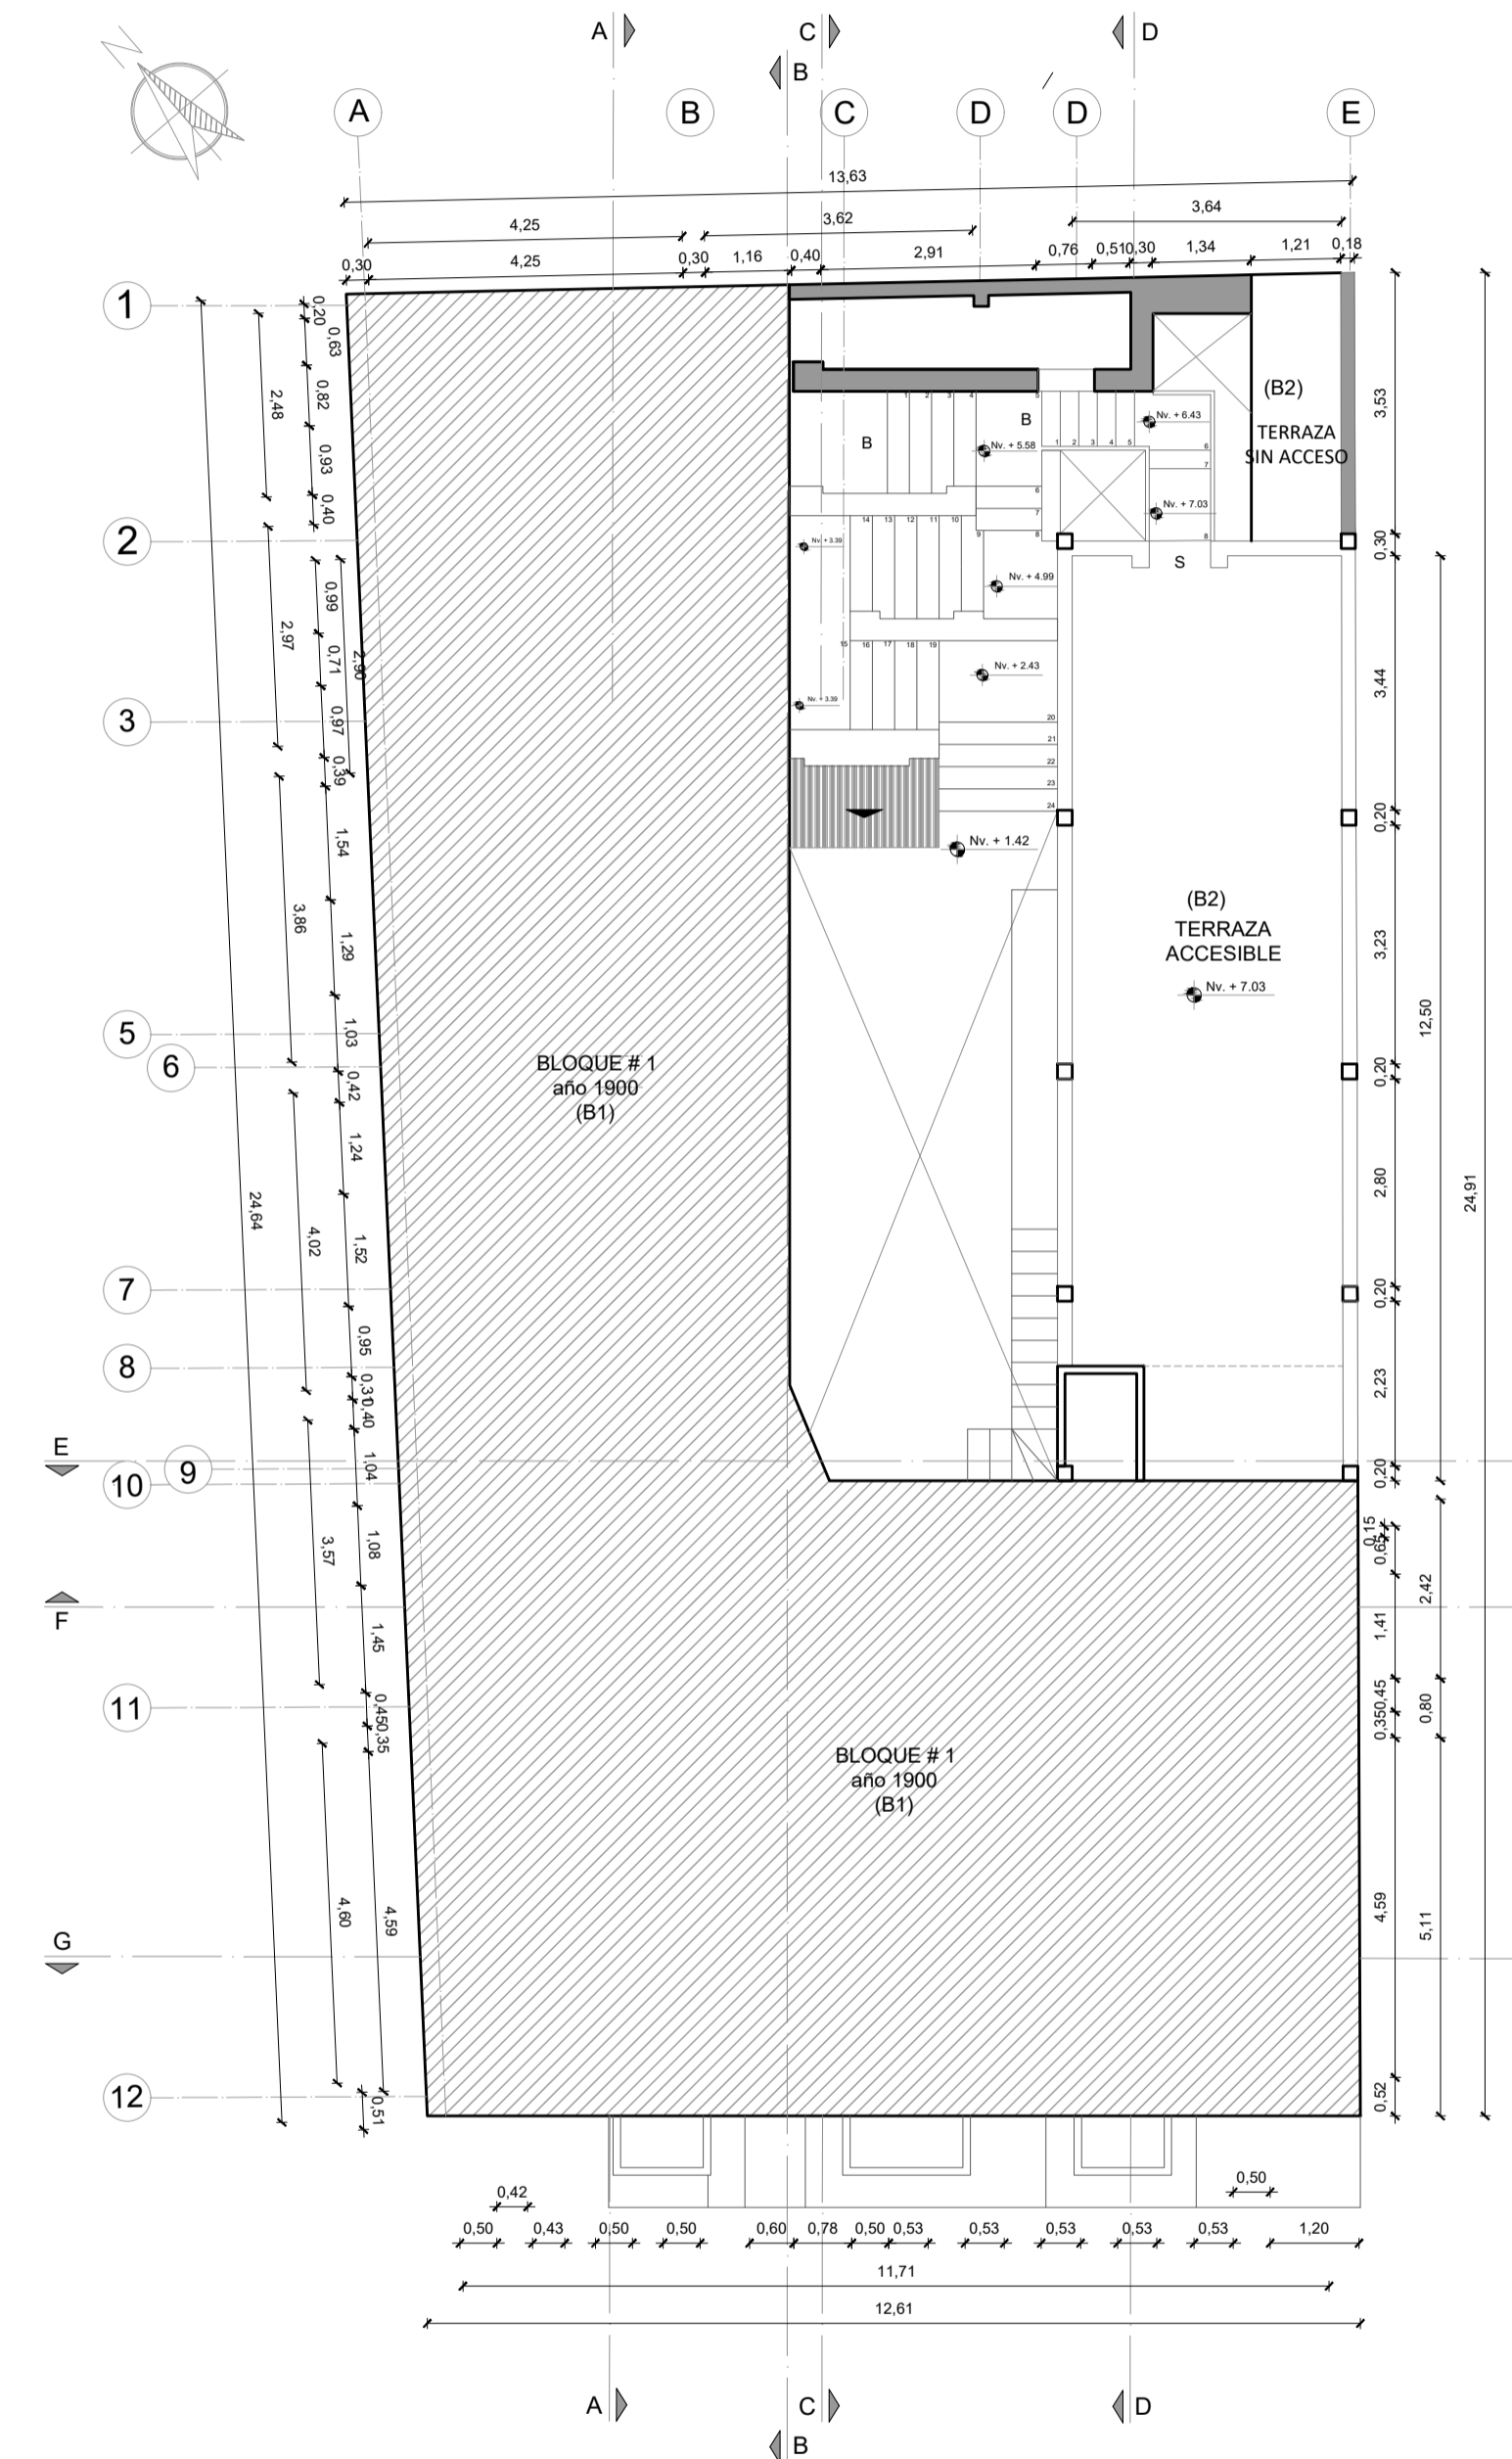

I SEGUNDA PLANTA ALTA
 ESC 1:100