


PROYECTO
HOSTAL BOUTIQUE 'BED & BREAKFAST DE LA PEÑA'

UBICACIÓN
QUITO - ECUADOR
(CENTRO HISTÓRICO)

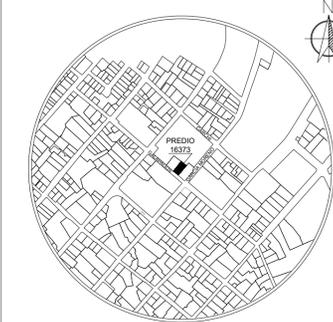

LOCALIZACIÓN
PARROQUIA: SAN JUAN BARRIO / SECTOR: R
DIRECCIÓN: GALÁPAGOS OES-22 Y GARCÍA MORENO
DATOS DEL TERRENO / CONSTRUCCIÓN
ÁREA TERRENO: 324.83 m²


DATOS GENERALES
PREDIO: 16373 CLAVE CATASTRAL: 101012600300000000
NÚMERO DE PISOS: 3 USO PRINCIPAL: HABITACIONAL

PROPIETARIO
MGS. ANDREA CECILIA VACA JONES
CI: 170523371-4

PROFESIONAL
ING. HERNAN MANUEL ERAZO VILLACRESES
REGISTRO SENESCYT: 1004-03-358501

ESCALA TIPO DE PLANO
1:100 HIDROSANITARIO

FECHA LÁMINA
JUNIO 2020 H1/7

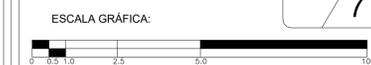

- Contiene: Instalaciones Hidrosanitarias
- IMPLANTACIÓN
 - UBICACIÓN
 - CUADRO DE COORDENADAS
 - CUADRO DE ÁREAS
 - CUADRO DE LINDEROS

SELLOS MUNICIPALES



UBICACIÓN

ESC S—N

COORDENADAS (P) TM QUITO WGS 84


| VÉRTICE | X | Y |
|---------|-----------|------------|
| V1 | 499004.70 | 9976164.96 |
| V2 | 498995.15 | 9976173.20 |
| V3 | 499010.40 | 9976192.55 |
| V4 | 499014.90 | 9976188.83 |
| V5 | 499020.91 | 9976183.87 |
| V6 | 499010.83 | 9976172.12 |
| V7 | 499095.30 | 9976195.25 |
| V8 | 499104.72 | 9976187.12 |

CUADRO LINDEROS

| LINDERO | DESCRIPCIÓN | DIMENSIÓN |
|---------|--|-----------|
| NORTE | CONSEJO GUBERNATIVO DE LOS BIENES DE LAS AGUSTINAS DE LA ENCARNACIÓN | 13.63 m |
| SUR | CALLE GALÁPAGOS | 12.61 m |
| ESTE | PROPIETARIO VACA RUILOVA LUIS ANTONIO | 24.90 m |
| OESTE | PROPIEDAD OJEDA FREDDIE SALVADOR | 24.64 m |

ÁREAS DESCRITAS EN:

| | |
|--------------------------------|-----------------------|
| ÁREA ESCRITURA | 324.83 m ² |
| ÁREA GRÁFICA MUNICIPIO | 324.84 m ² |
| ÁREA LEVANTAMIENTO TOPOGRÁFICO | 324.86 m ² |

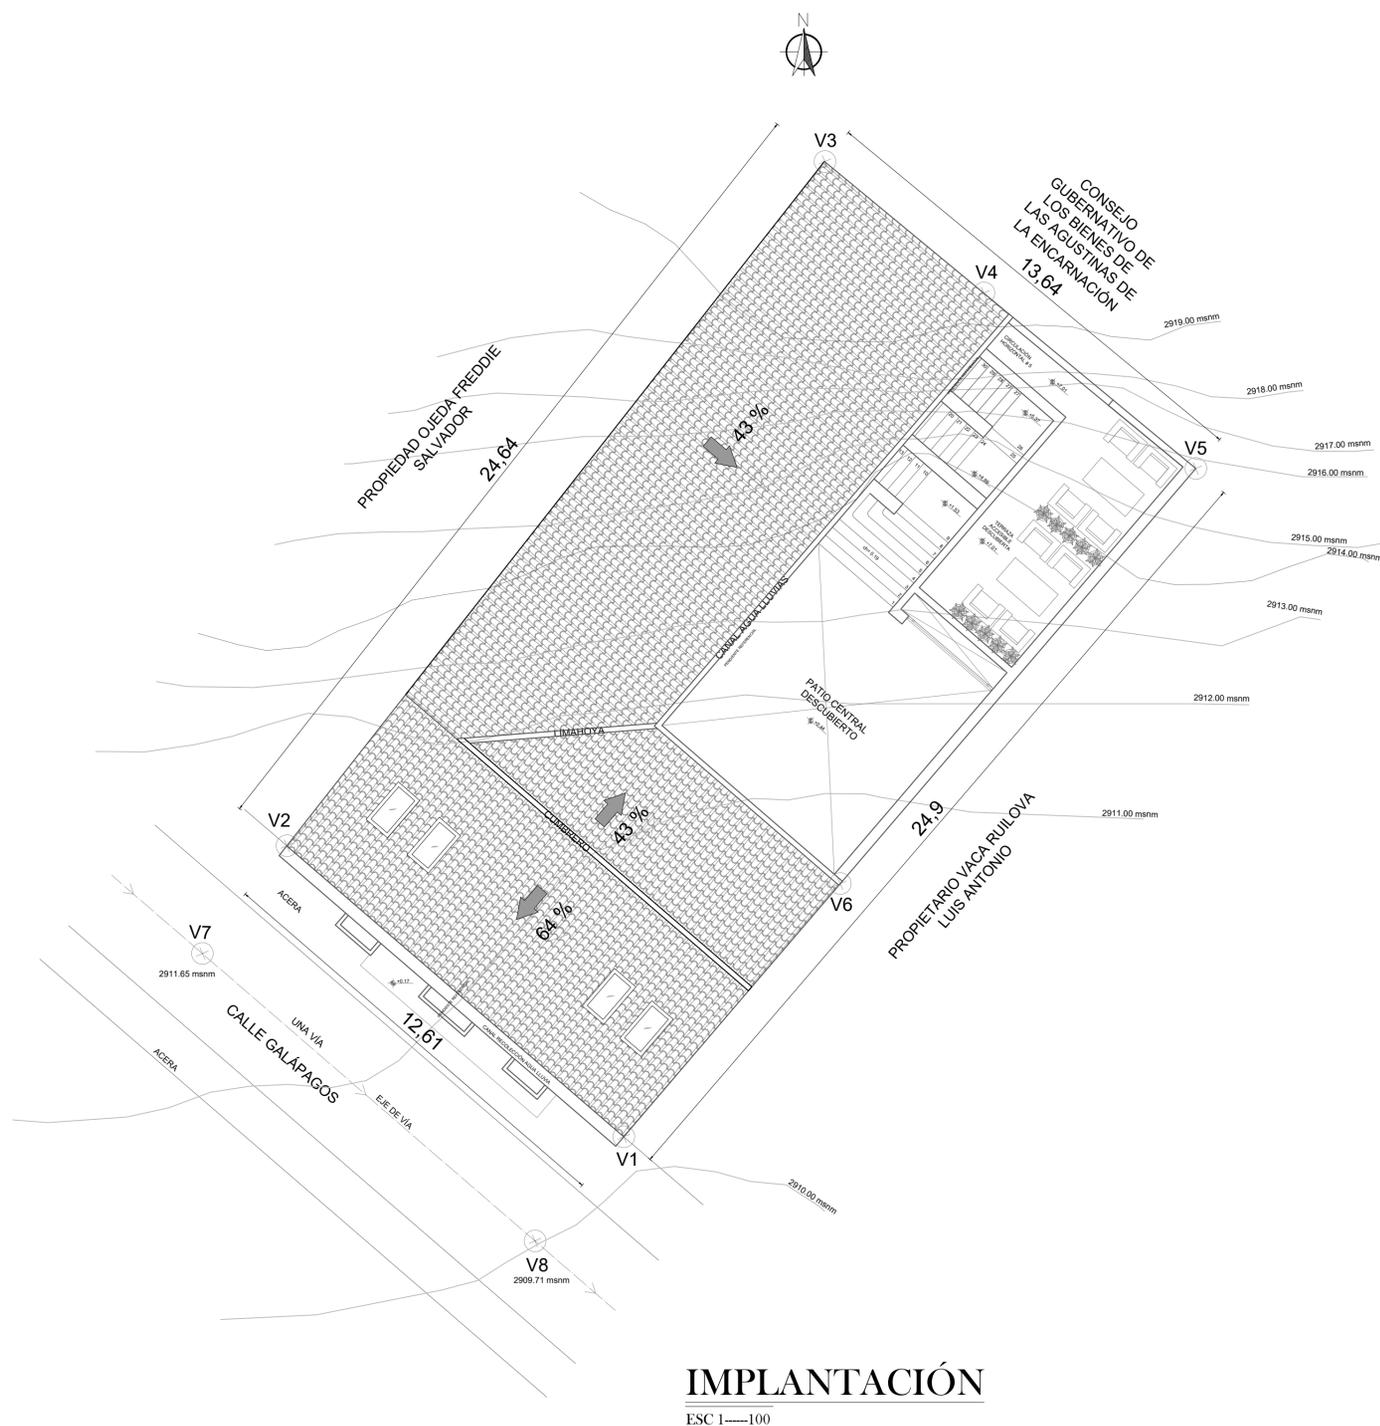

IMPLANTACIÓN

ESC 1—100