



ESQUEMA - UBICACIÓN DE DETALLES

ESCALA: 1:200

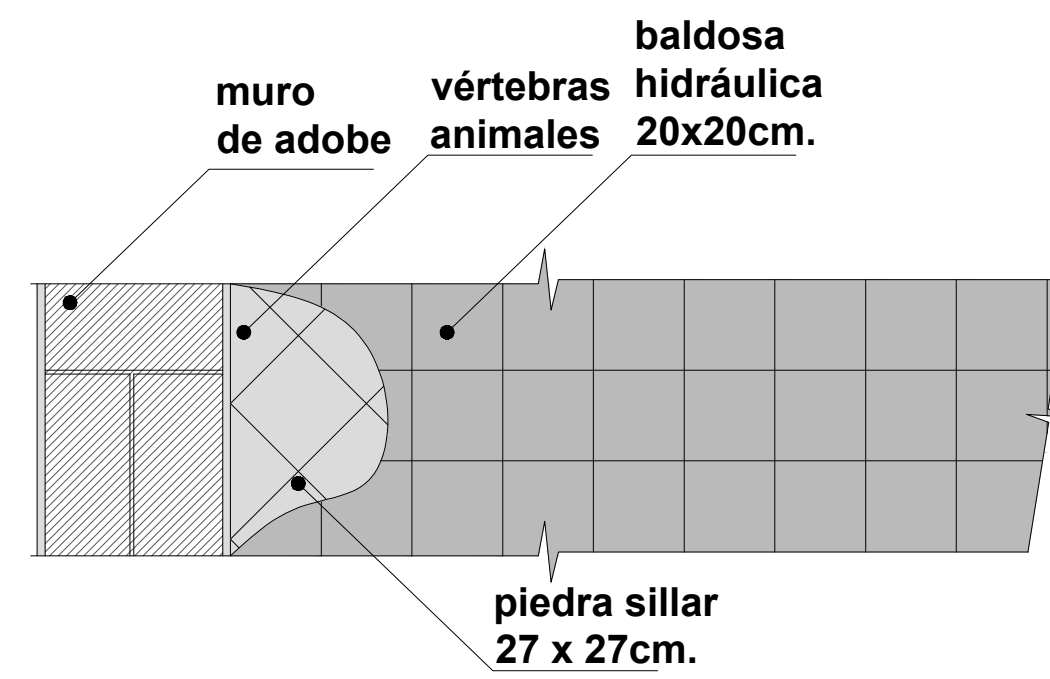


DETALLE 1 - PLANTA DE PISO EN ACCESO

ESCALA: 1:20

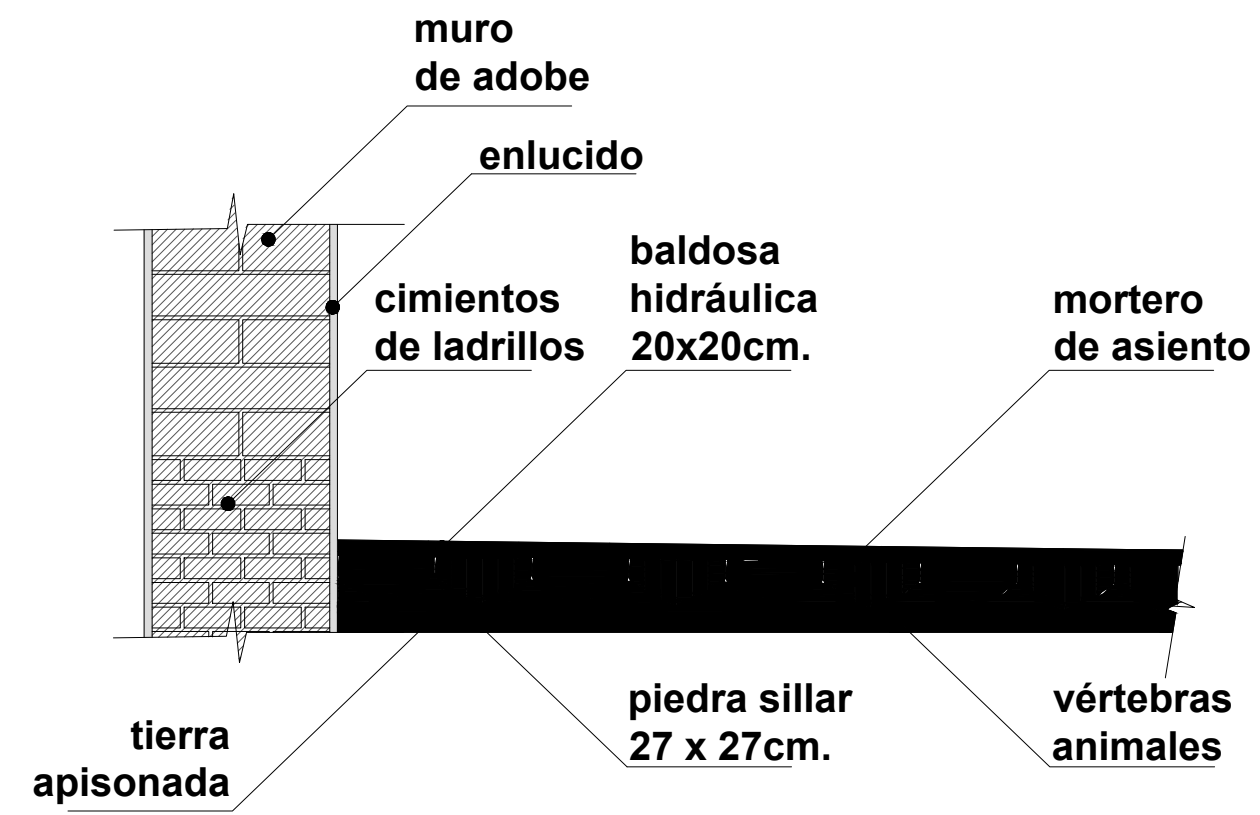


DETALLE 1 - CORTE DE PISO EN ACCESO

ESCALA: 1:20

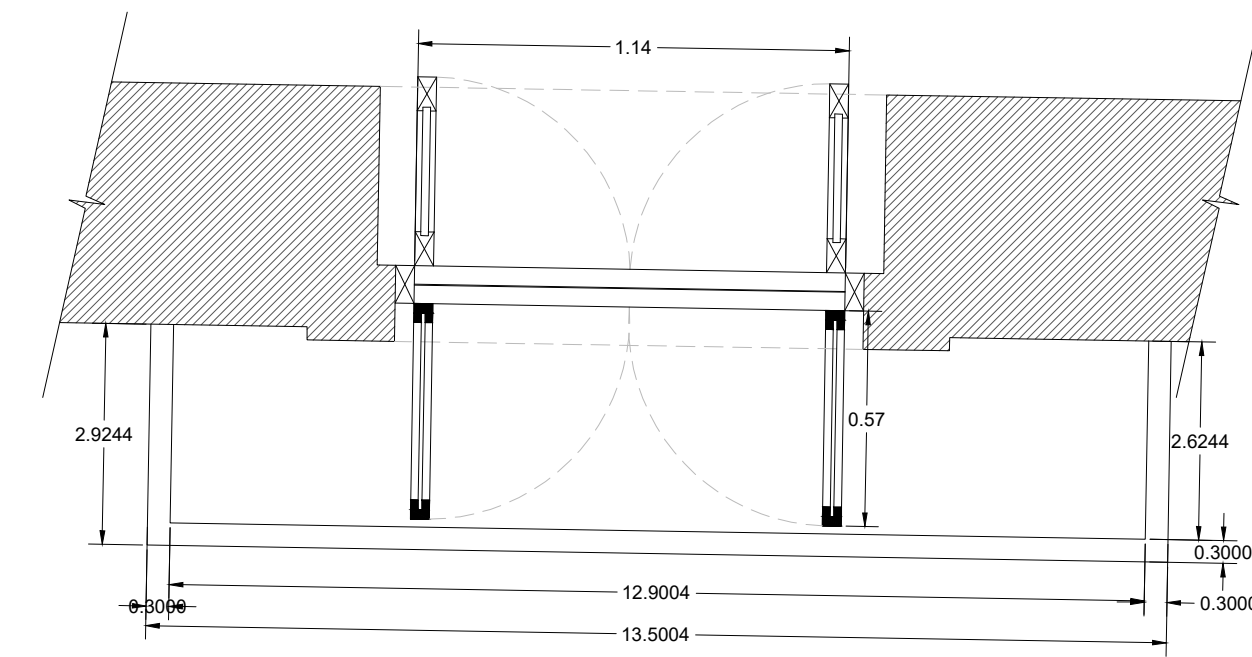


DETALLE 3 - BALCÓN PRINCIPAL - CORTE A - A'

ESCALA: 1:20

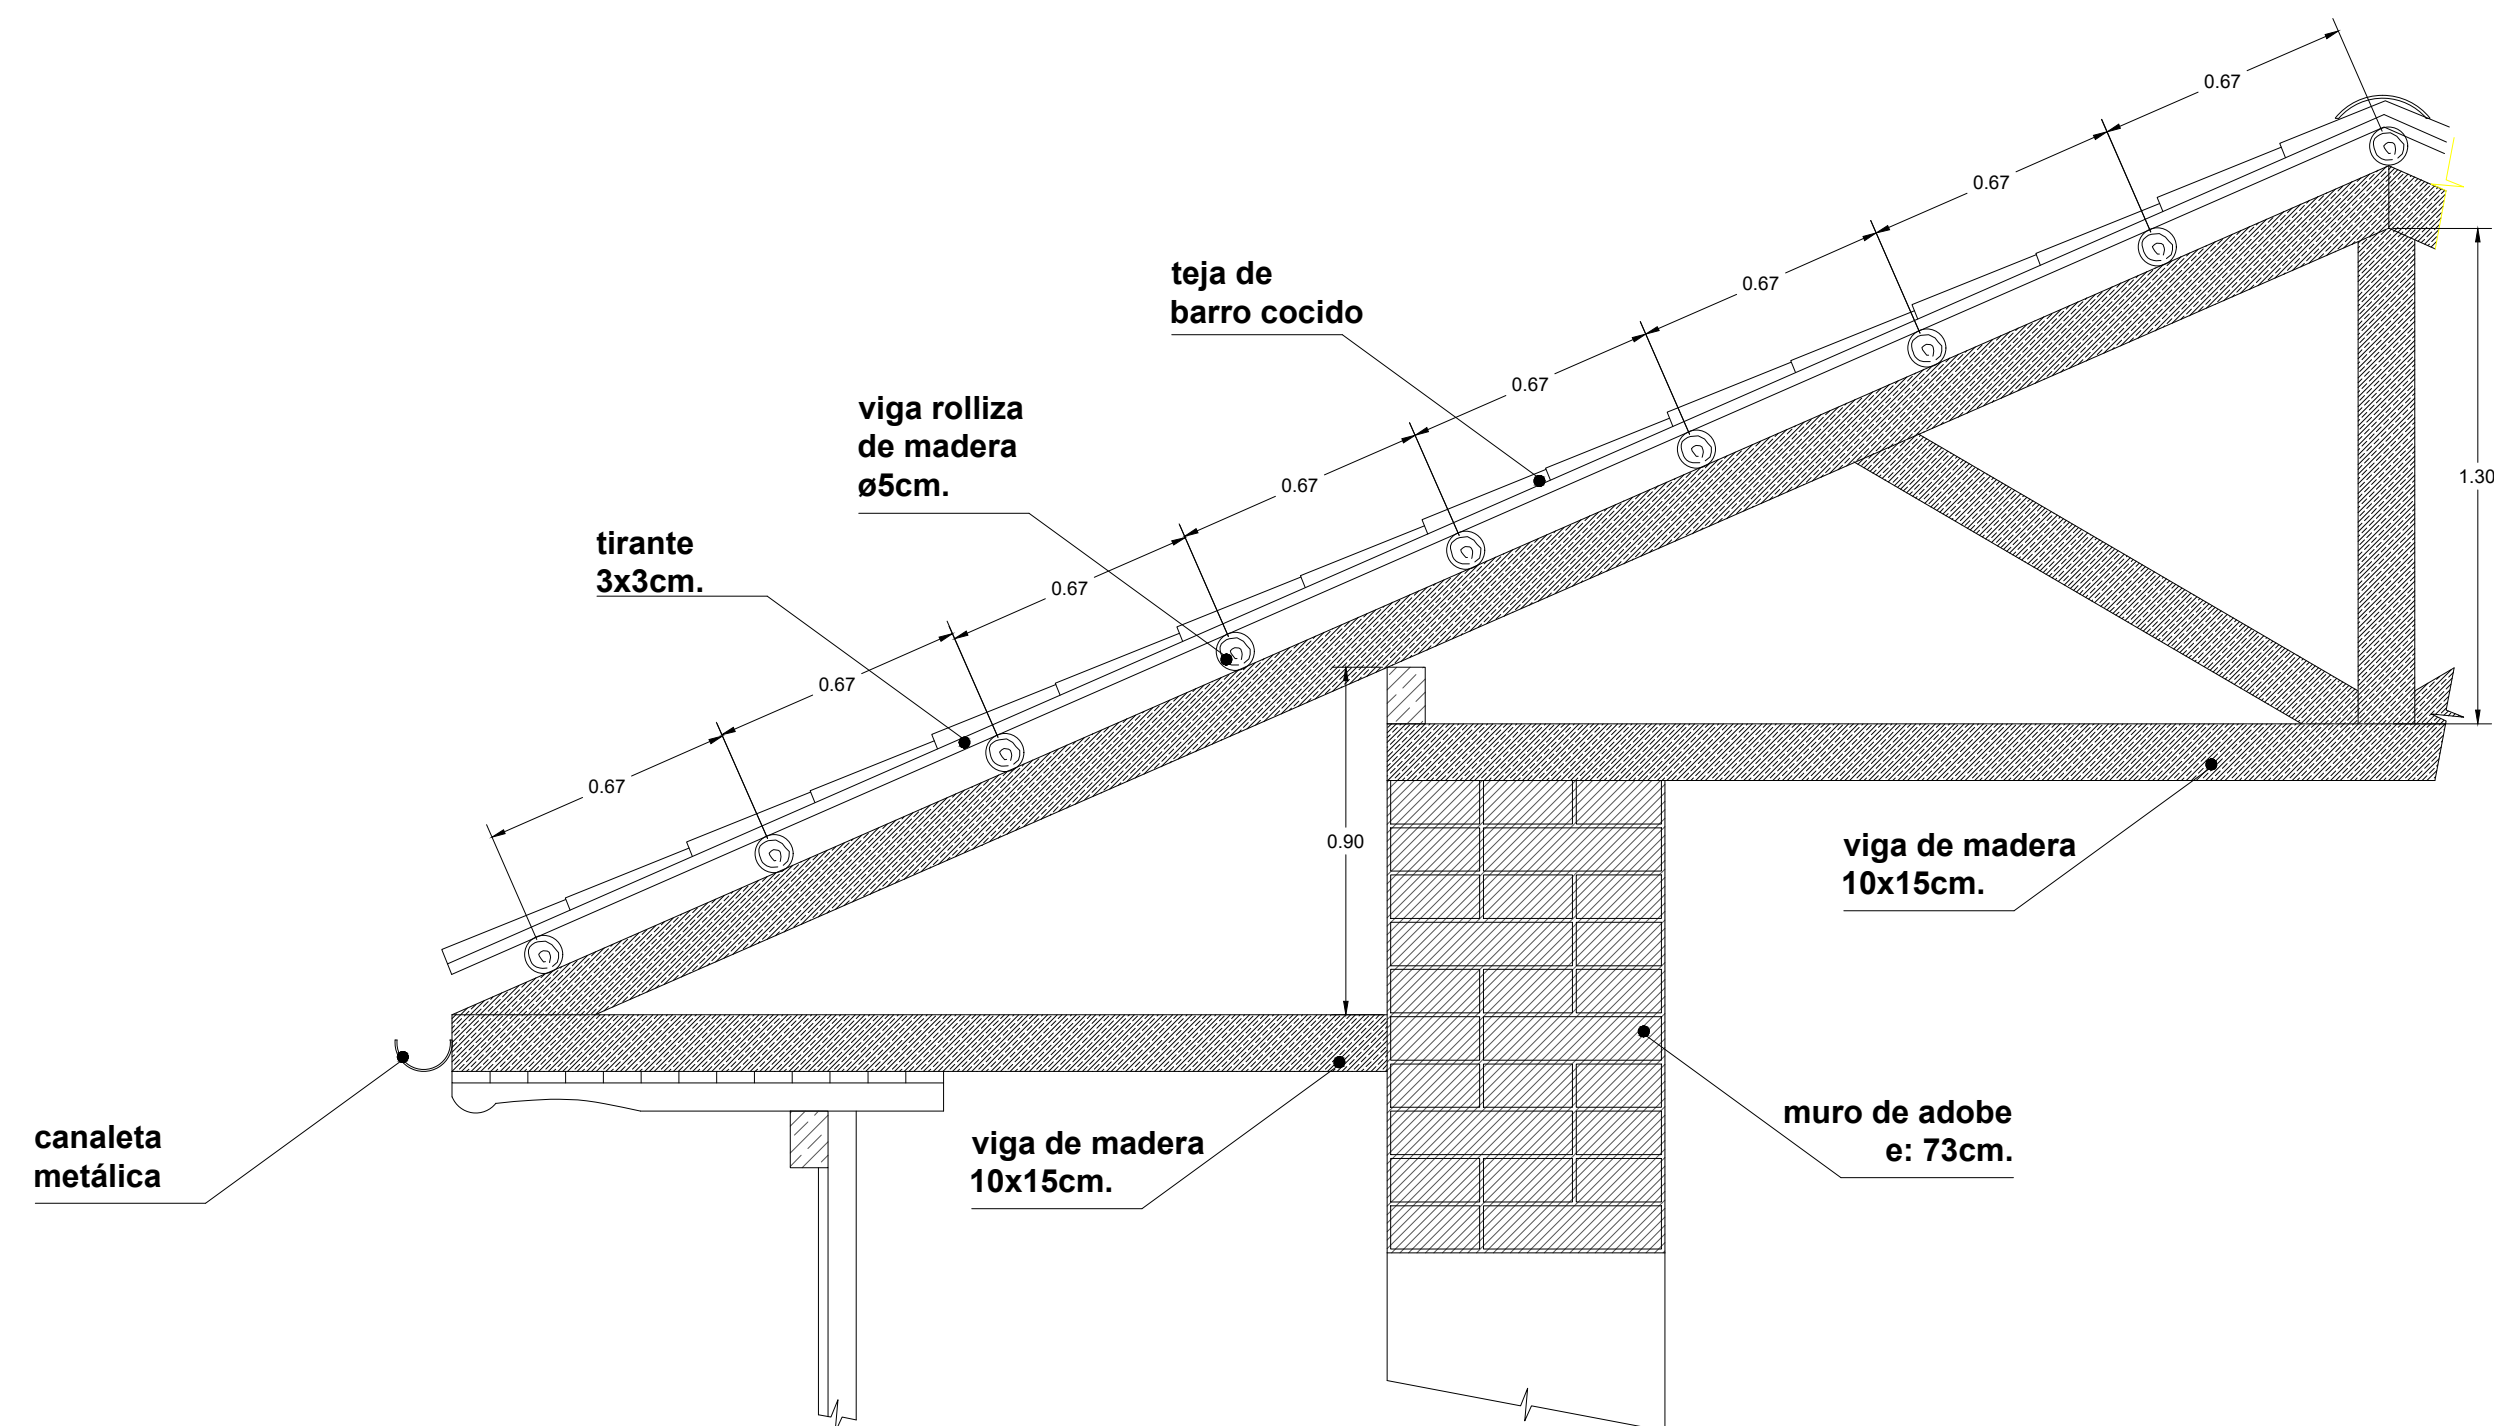

DETALLE 2 - CUBIERTA TIPO

ESCALA: 1:20

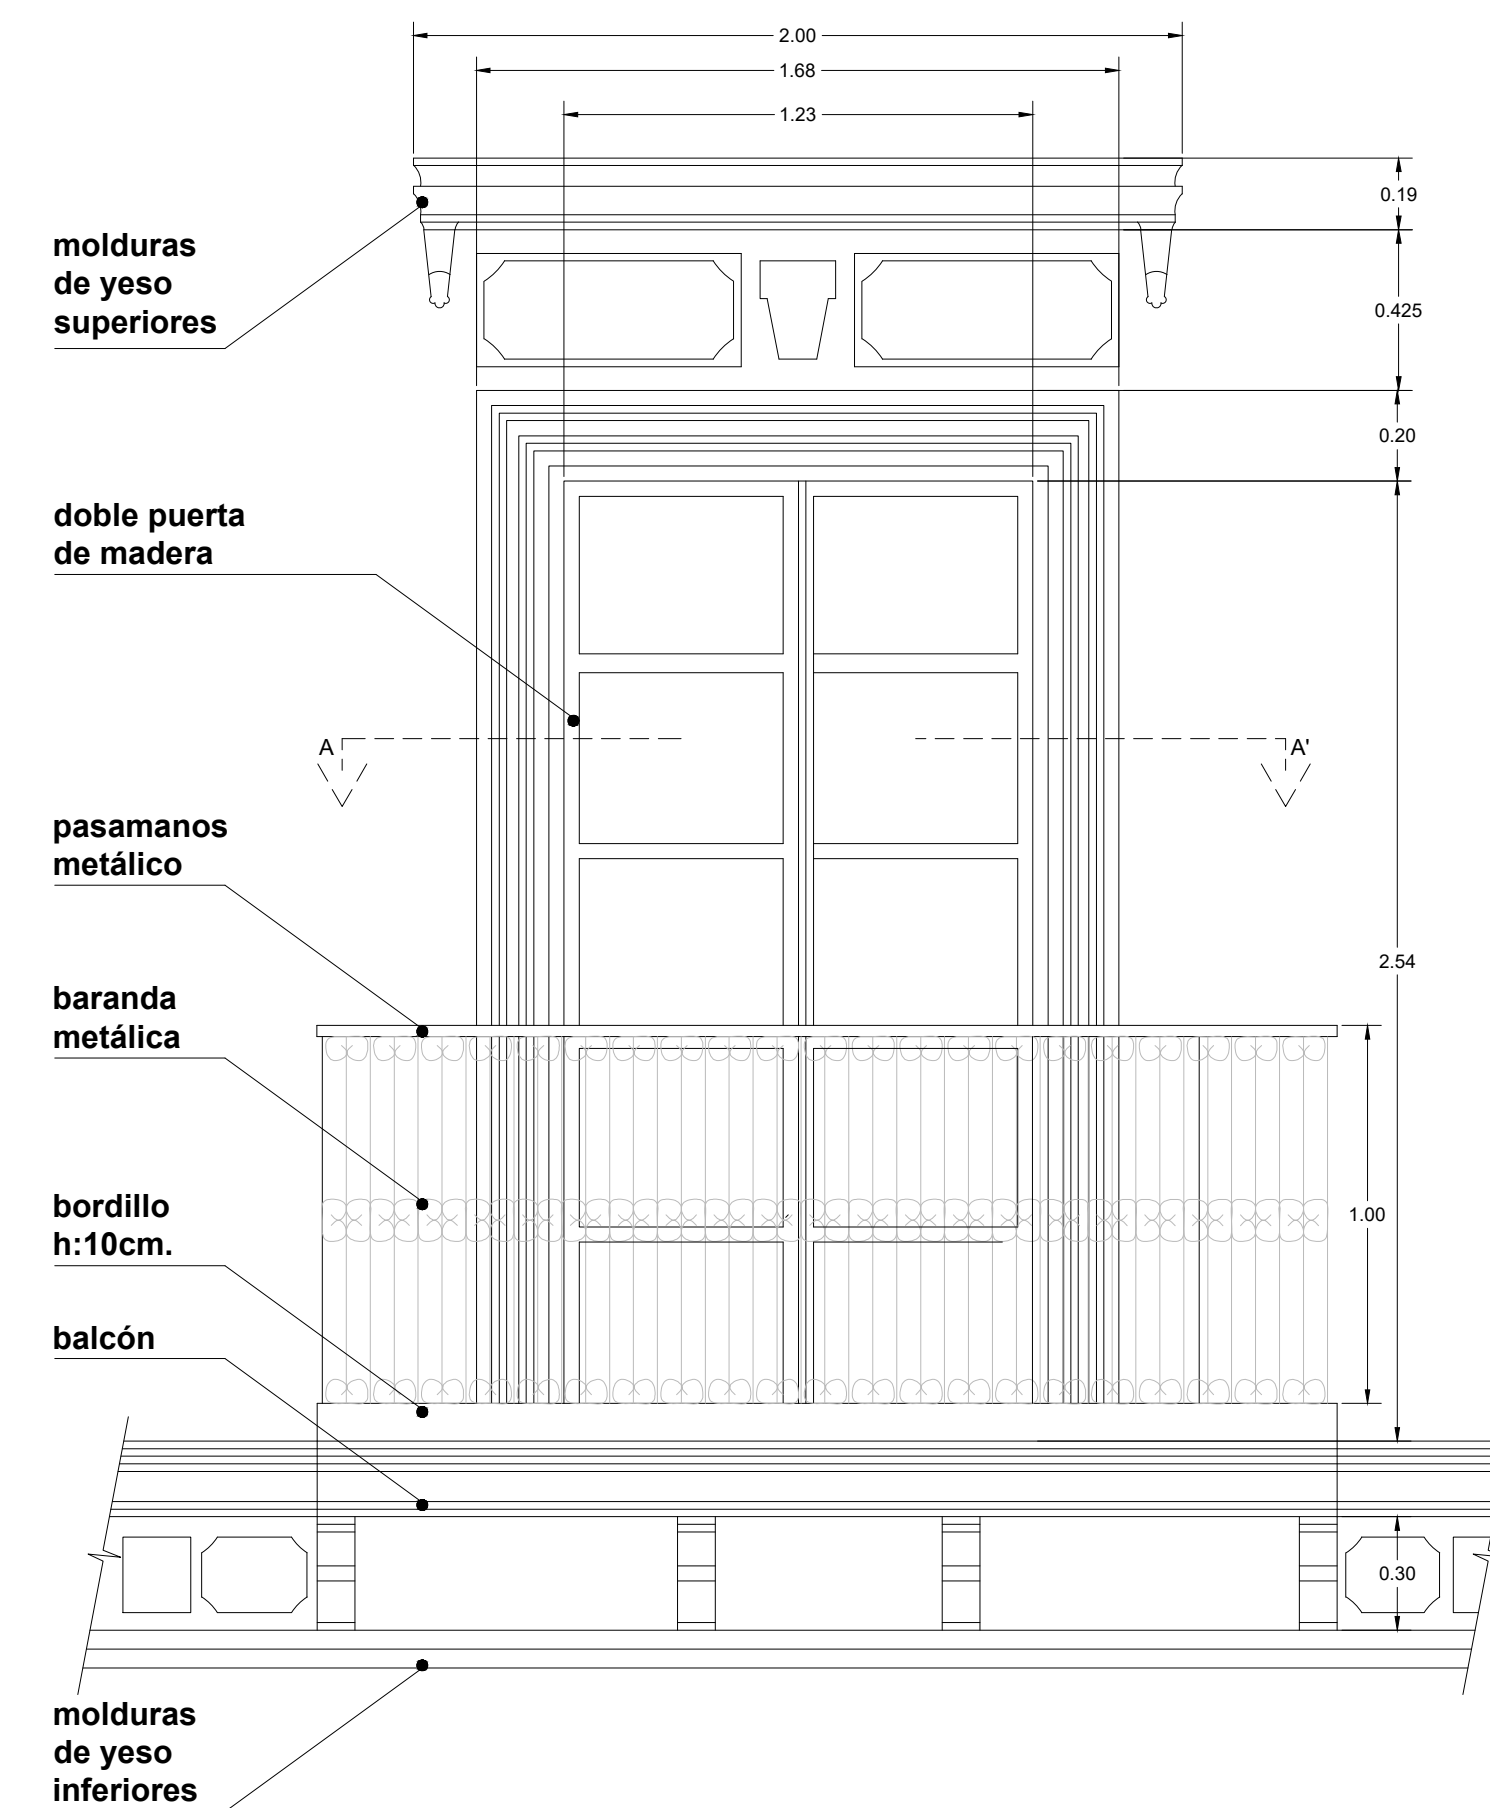

DETALLE 3 - BALCÓN PRINCIPAL

ESCALA: 1:20



NOMBRE DEL PROYECTO:

SAN TOLA

PROYECTO:

DE UN INMUEBLE UBICADO EN LA CALLE VICENTE LEÓN N9 - 52

CONTENIDO:

DETALLES CONSTRUCTIVOS:
PUERTAS Y VENTANAS
PISOS
CUBIERTA Y CIELO FALSO

PROPIETARIO NOMBRE Y FIRMA:

SR. JAVIER ALEJANDRO REAL JURADO

PROPIETARIO NOMBRE Y FIRMA:

SRA. SILVIA ELISABETH BUENAÑO RODRIGUEZ

REVISADO POR:

FECHA:

FEBRERO / 2021

RESPONSABLE:

ARQ. FLORENCIA SOBRERO

COLABORACION:

ARQ. MARTÍN REAL

ESCALA:

INDICADAS

UBICACION:

LAMINA:

D1

1

DE:

SELLOS