



NOMBRE DEL PROYECTO:

**SAN TOLA**

PROYECTO:

**DE UN INMUEBLE UBICADO EN LA CALLE VICENTE LEÓN N9 - 52**

CONTENIDO:

**ILUMINACION  
PLANTA BAJA  
PRIMERA PRIMER PISO**

PROPIETARIO NOMBRE Y FIRMA:

**SR. JAVIER ALEJANDRO REAL JURADO**

PROPIETARIO NOMBRE Y FIRMA:

**SRA. SILVIA ELISABETH BUENAÑO RODRIGUEZ**

REVISADO POR:

\_\_\_\_\_

FECHA:

DICIEMBRE / 2020

RESPONSABLE:

**ING. JORGE FABARA**

COLABORACION:

ARQ. MARTÍN REAL

ESCALA:

INDICADAS


UBICACION:

BARRIO SAN BLAS  
CALLE VICENTE LEÓN N9-52

LAMINA:

**E1**  
**6**


SELLOS

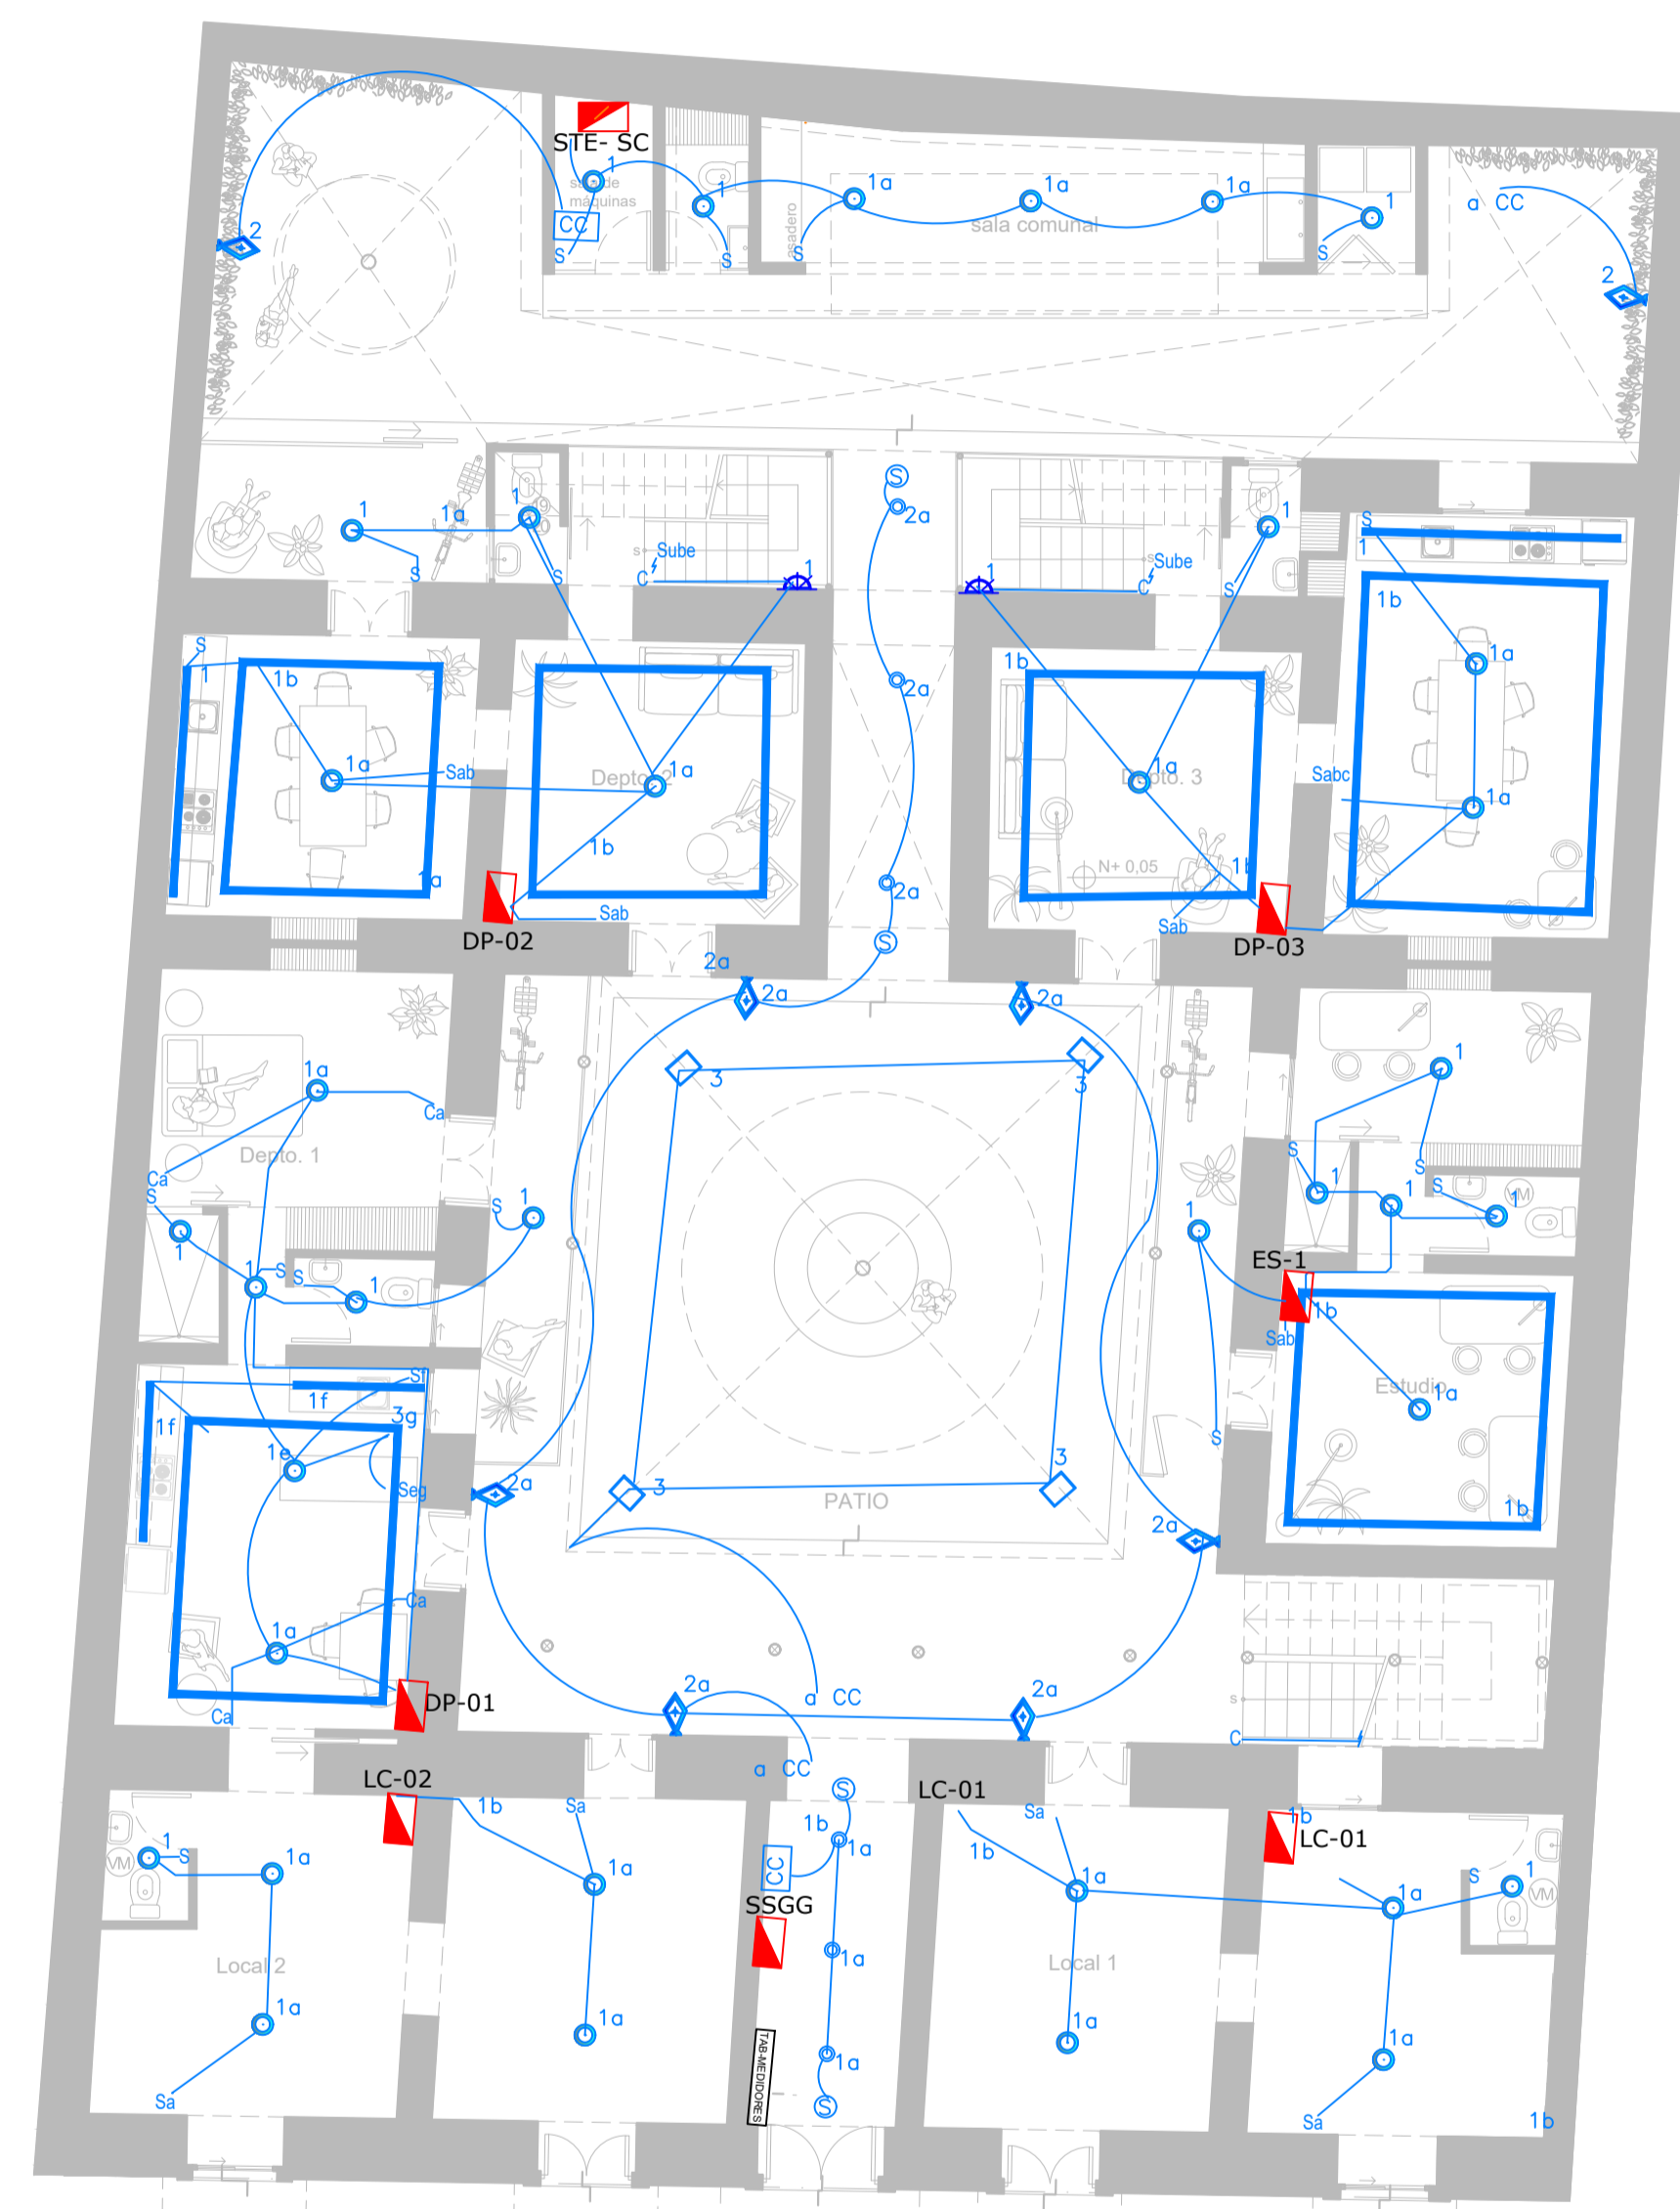

**PLANTA BAJA**

ESCALA: \_\_\_\_\_ 1:100

| SIMBOLOGÍA                                                                      |       |
|---------------------------------------------------------------------------------|-------|
| Interruptor simple                                                              | S     |
| Interruptor doble                                                               | Sab   |
| Conmutador simple                                                               | C     |
| Conmutador doble                                                                | Cab   |
| Aplic de pared                                                                  | 1     |
| REFLECTOR 60W LED                                                               | 1     |
| Luminaria ODB led redondo 12w                                                   | 5     |
| Dicroico 5w                                                                     | 4     |
| línea de luz LED 12W/M                                                          | 4     |
| Tablero de distribución                                                         | ▣     |
| Manguera 1/2 que contiene 3 cables N° 14 THHN AWG para la fase, neutro y tierra | —     |
| luminaria tipo farol 18w                                                        | 2a    |
| Lampara central                                                                 | 1c    |
| Sensor de iluminación                                                           | 6 ó 5 |

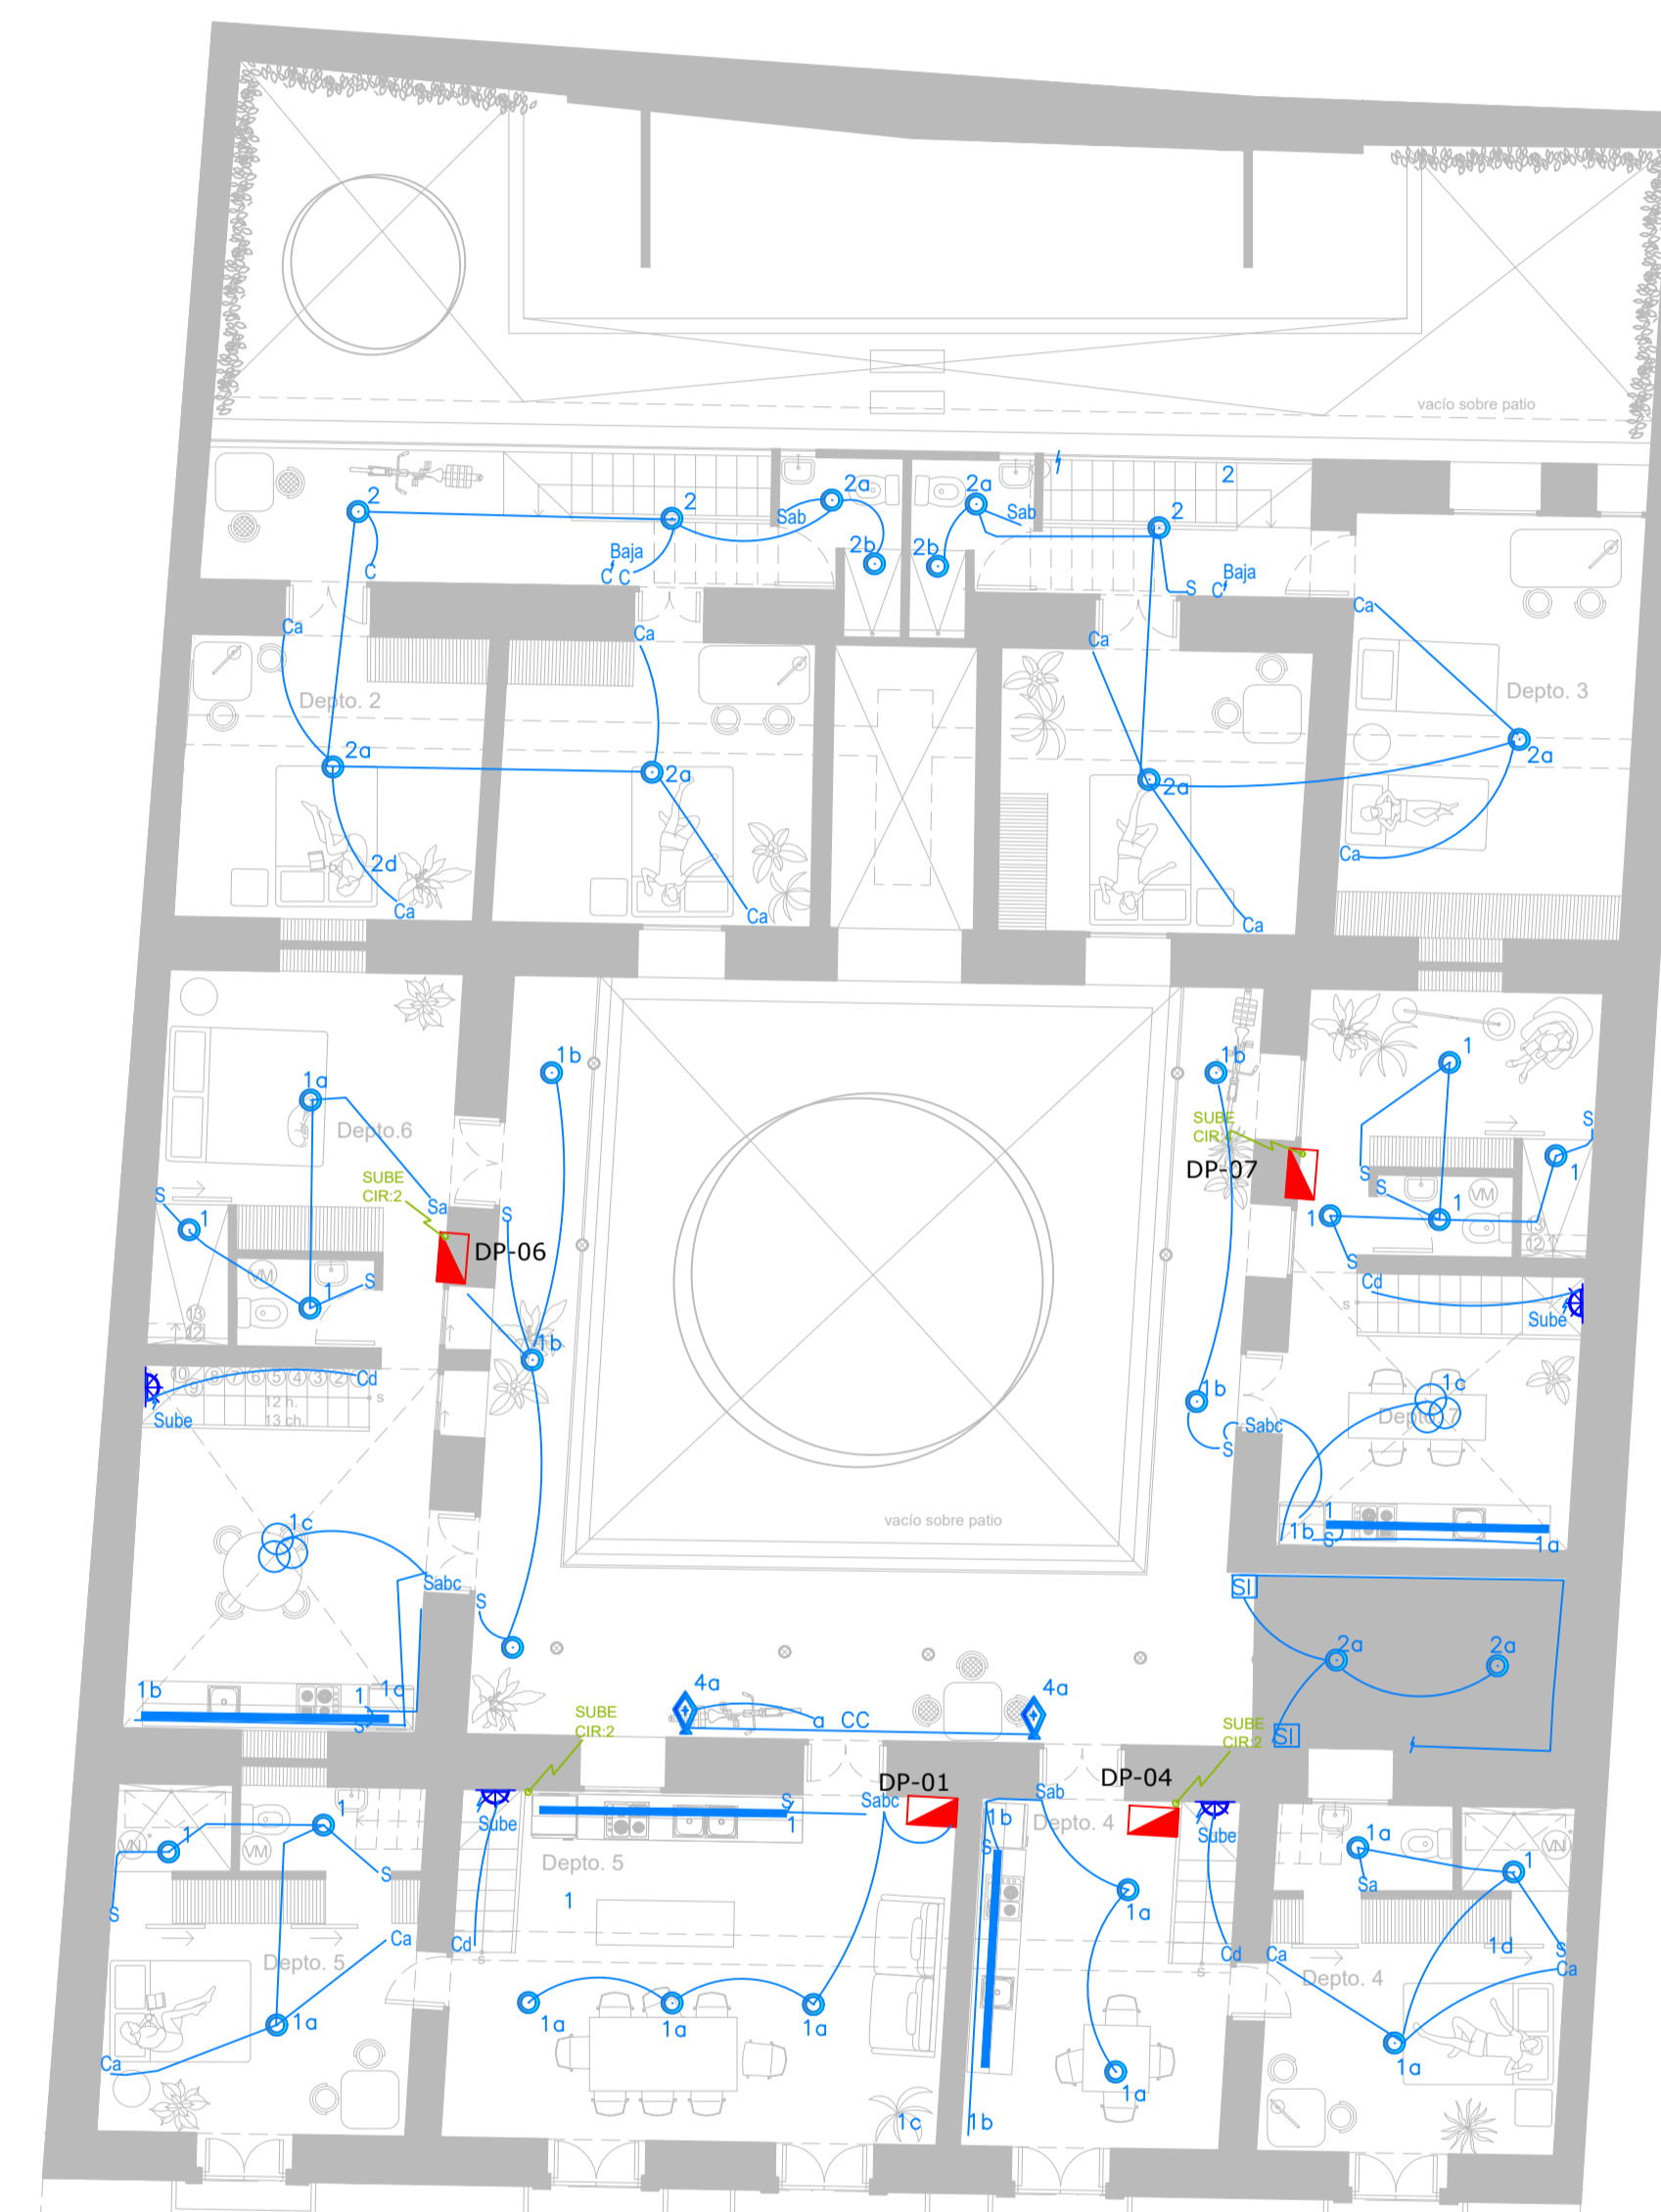

**PLANTA PRIMER PISO**

ESCALA: \_\_\_\_\_ 1:100