



NOMBRE DEL PROYECTO:
SAN TOLA

PROYECTO:
DE UN INMUEBLE UBICADO EN LA CALLE VICENTE LEÓN N° 52


CONTENIDO:
CORTES DE PROPUESTA:
CORTE TRANSVERSAL A-A'
CORTE LONGITUDINAL D-D'
CORTE LONGITUDINAL E-E'

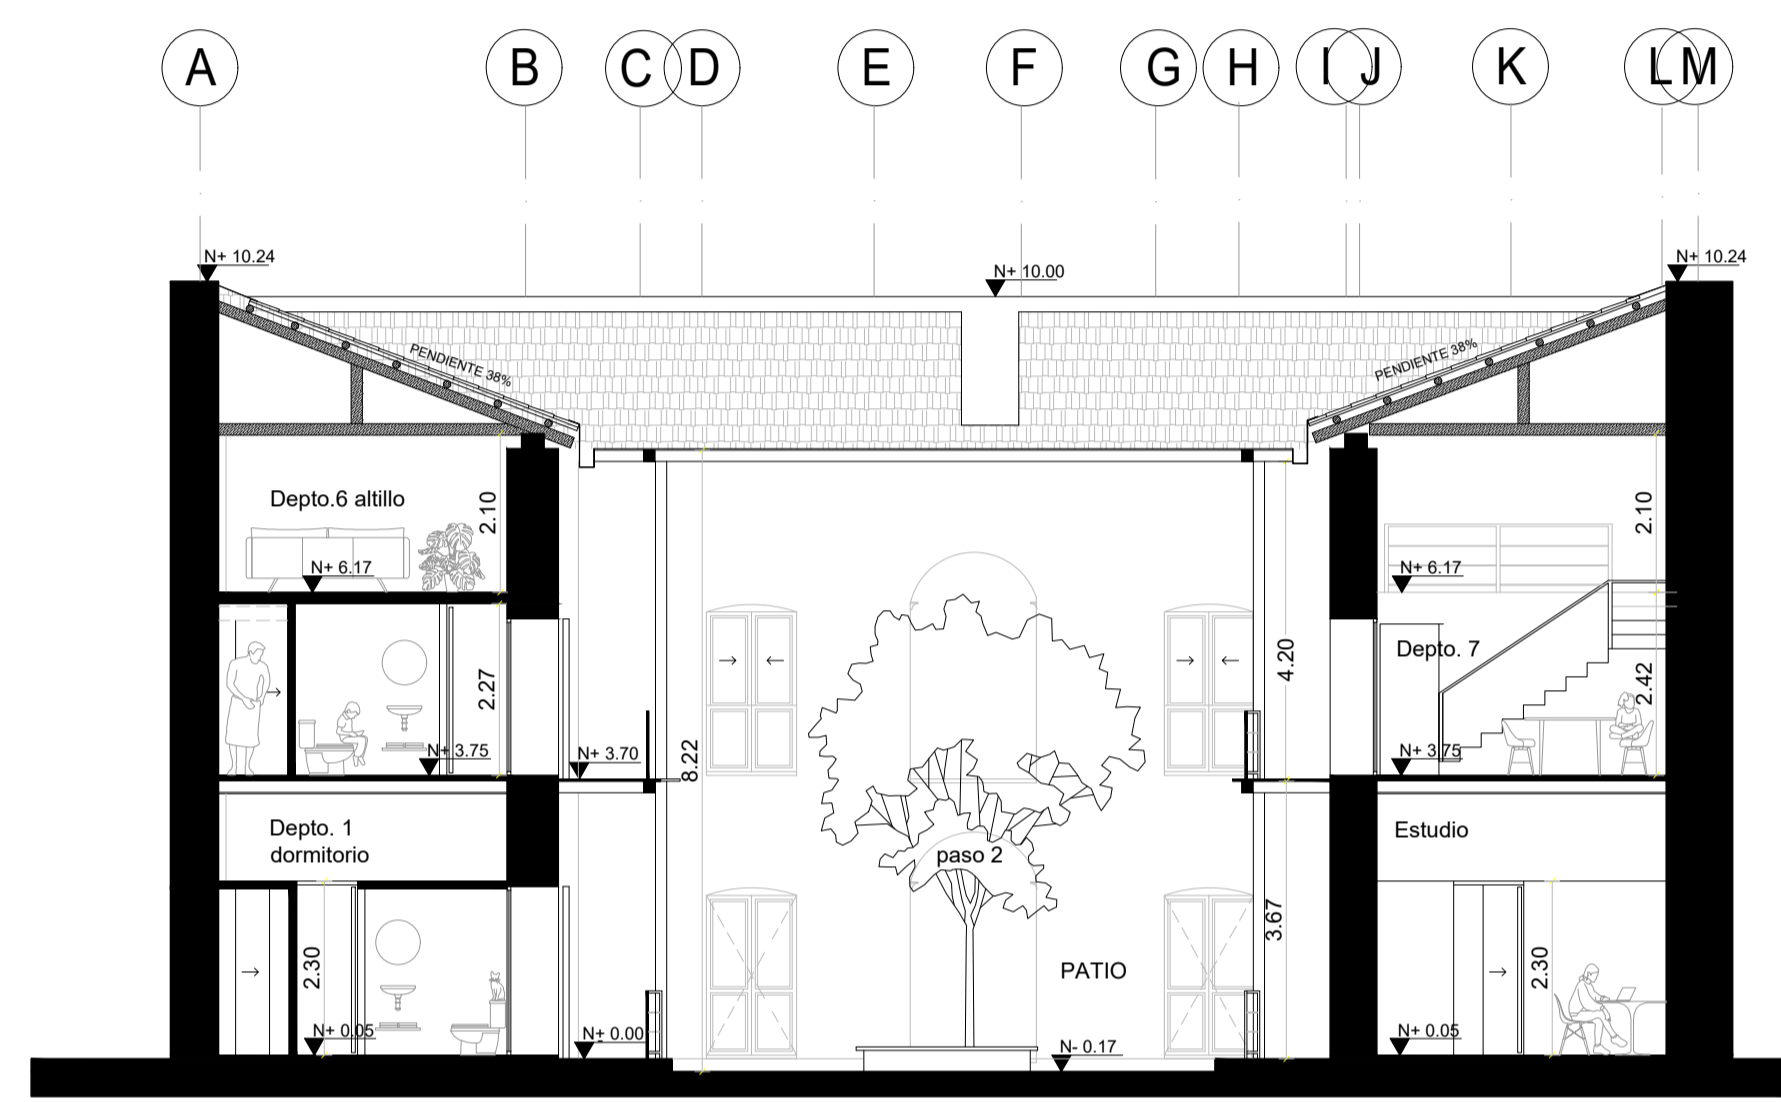

CORTE TRANSVERSAL C - C'
ESCALA: 1:100

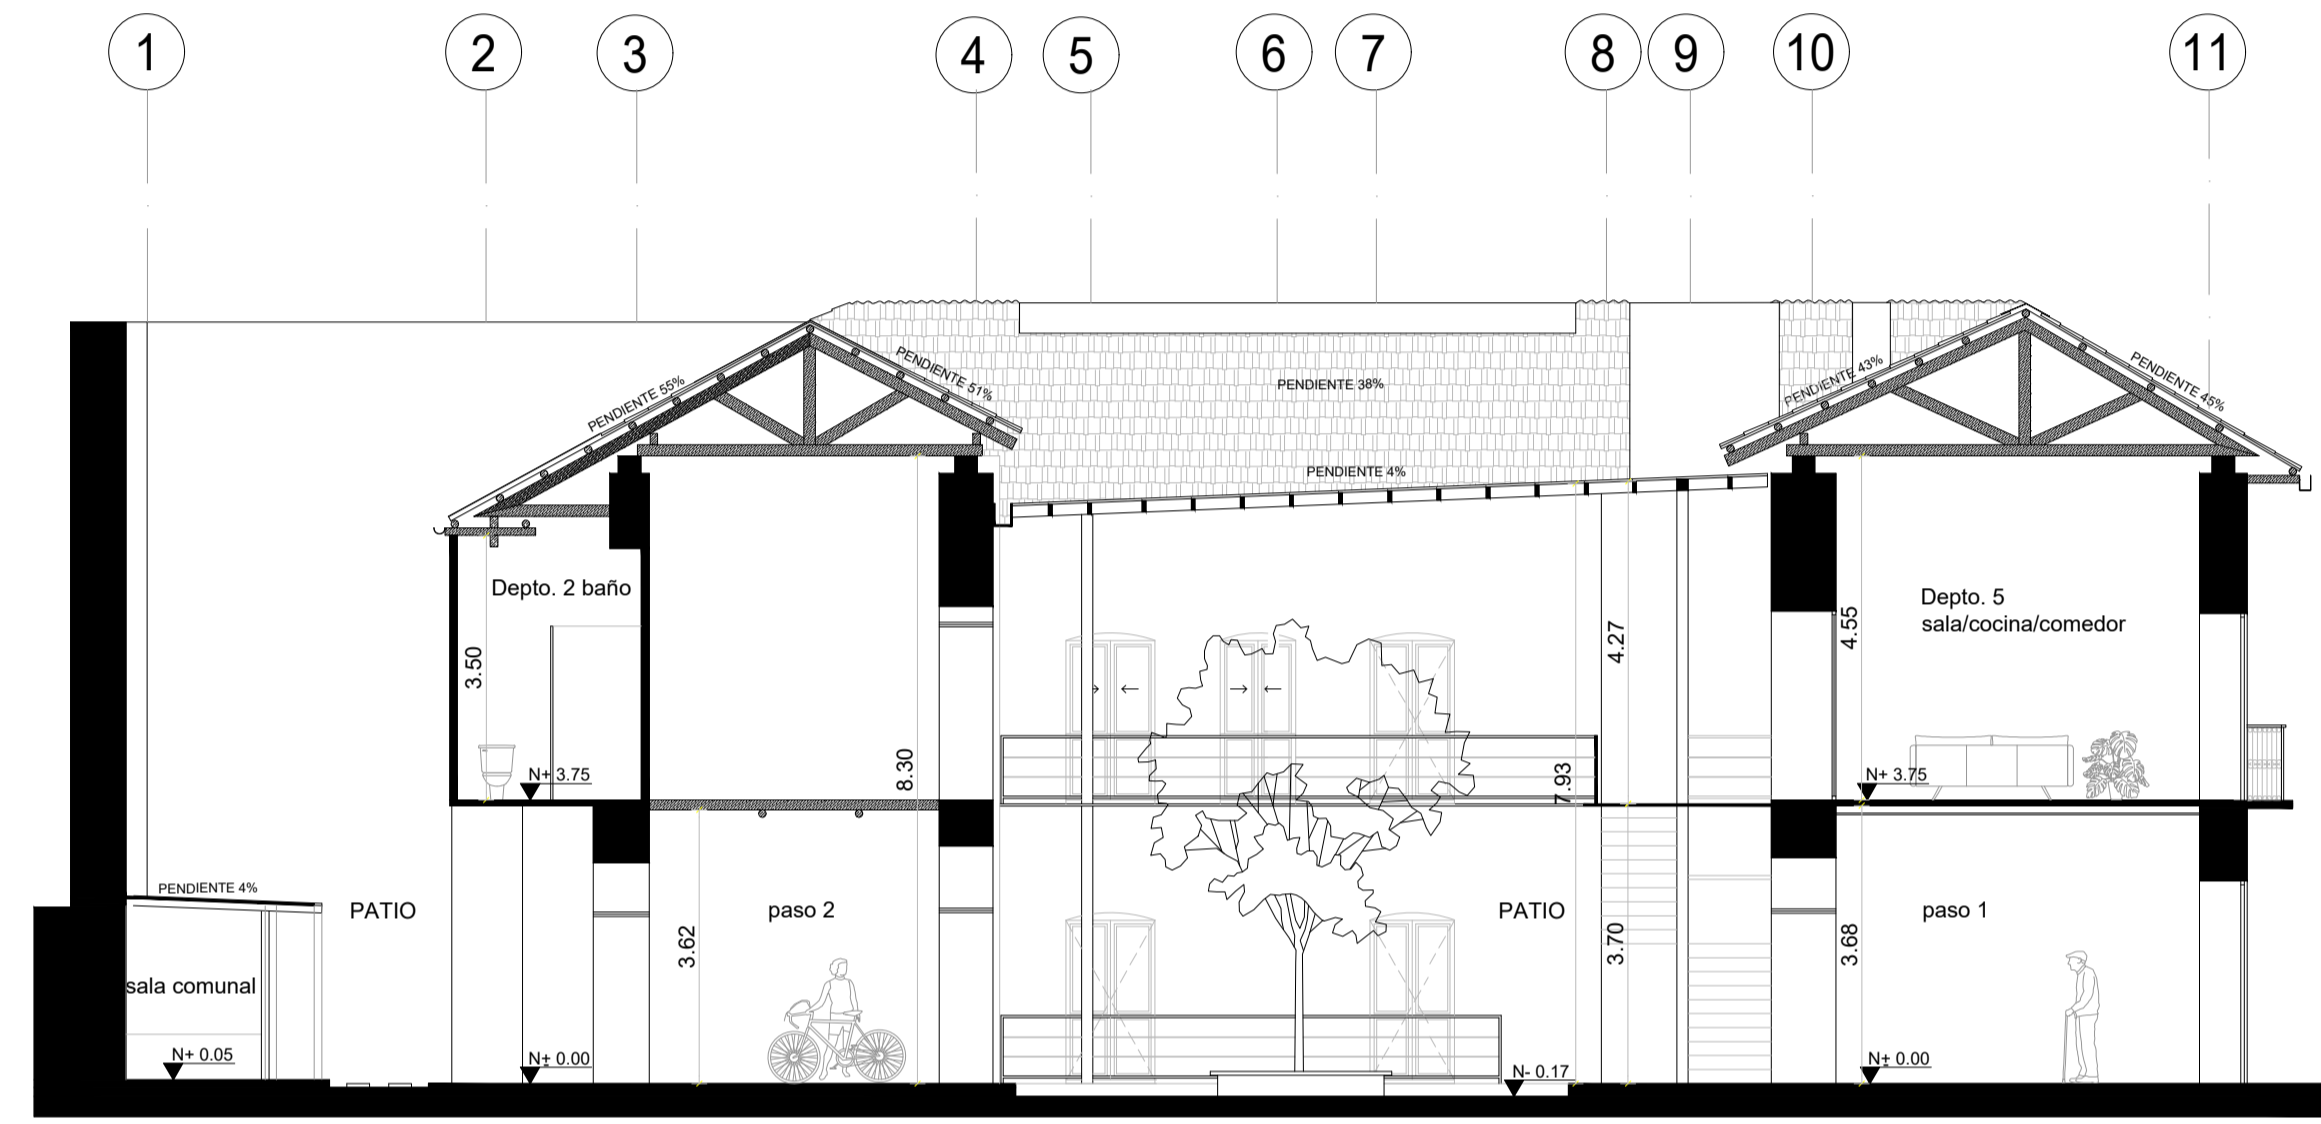

CORTE LONGITUDINAL E - E'
ESCALA: 1:100

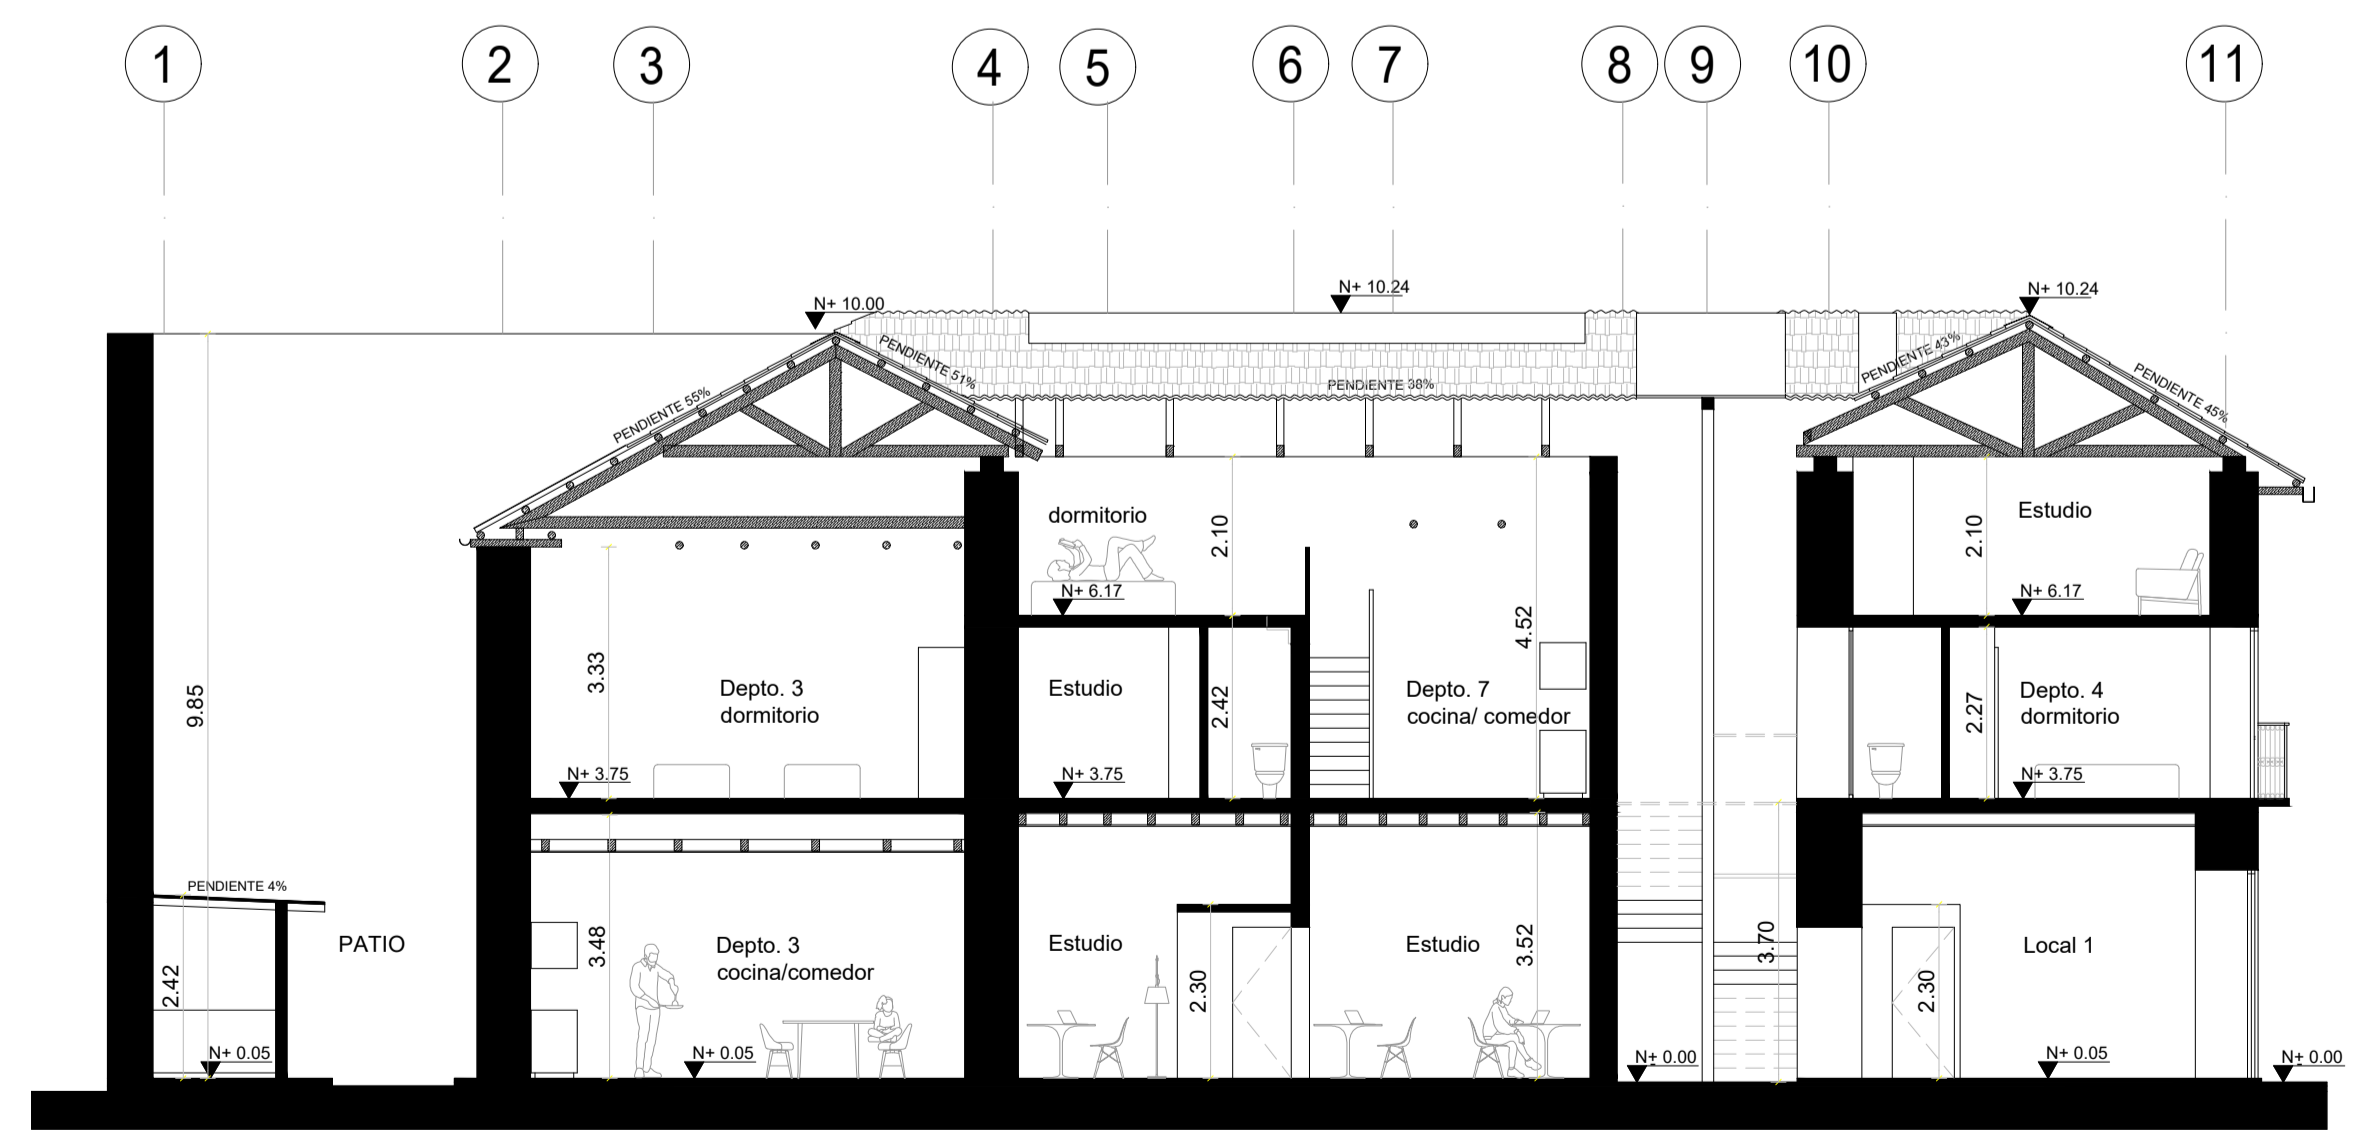

CORTE LONGITUDINAL D - D'
ESCALA: 1:100

PROPIETARIO NOMBRE Y FIRMA:
SR. JAVIER ALEJANDRO REAL JURADO

PROPIETARIO NOMBRE Y FIRMA:
SRA. SILVIA ELISABETH BUENAÑO RODRIGUEZ

REVISADO POR:

FECHA:
FEBRERO / 2021

RESPONSABLE:
ARQ. FLORENCIA SOBRERO

COLABORACION:
ARQ. MARTÍN REAL

ESCALA: INDICADAS
UBICACION: BARRIO SAN BLAS
CALLE VICENTE LEÓN N° 52
LAMINA: **PR6**
6

SELLOS