

PROYECTO
HOSTAL BOUTIQUE 'BED & BREAKFAST DE LA PEÑA'

UBICACIÓN
QUITO - ECUADOR
(CENTRO HISTÓRICO)



LOCALIZACIÓN
PARROQUIA: SAN JUAN BARRIO / SECTOR: R
DIRECCIÓN: GALÁPAGOS OES-22 Y GARCÍA MORENO
DATOS DEL TERRENO / CONSTRUCCIÓN
ÁREA TERRENO: 324.83 m²


DATOS GENERALES
PREDIO: 16373 CLAVE CATASTRAL: 1010126003000000000
NÚMERO DE PISOS: 3 USO PRINCIPAL: HABITACIONAL

PROPIETARIO
MGS. ANDREA CECILIA VACA JONES
CI: 170523371-4

PROFESIONAL
ING. CRISTHIAN DAMIAN VEGA GUACOLLANTES
REGISTRO SENESCYT: 1034-2020-2209233


ESCALA 1:100 TIPO DE PLANO ARQUITECTÓNICO

FECHA JUNIO 2020 LÁMINA IE3 6

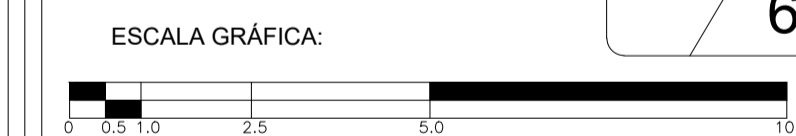



Contiene: Planos Eléctricos - Iluminación
- Diseño Eléctrico - Iluminación - Segundo Piso
- Diseño Eléctrico - Iluminación - Cuarto de Máquinas

SELLOS MUNICIPALES

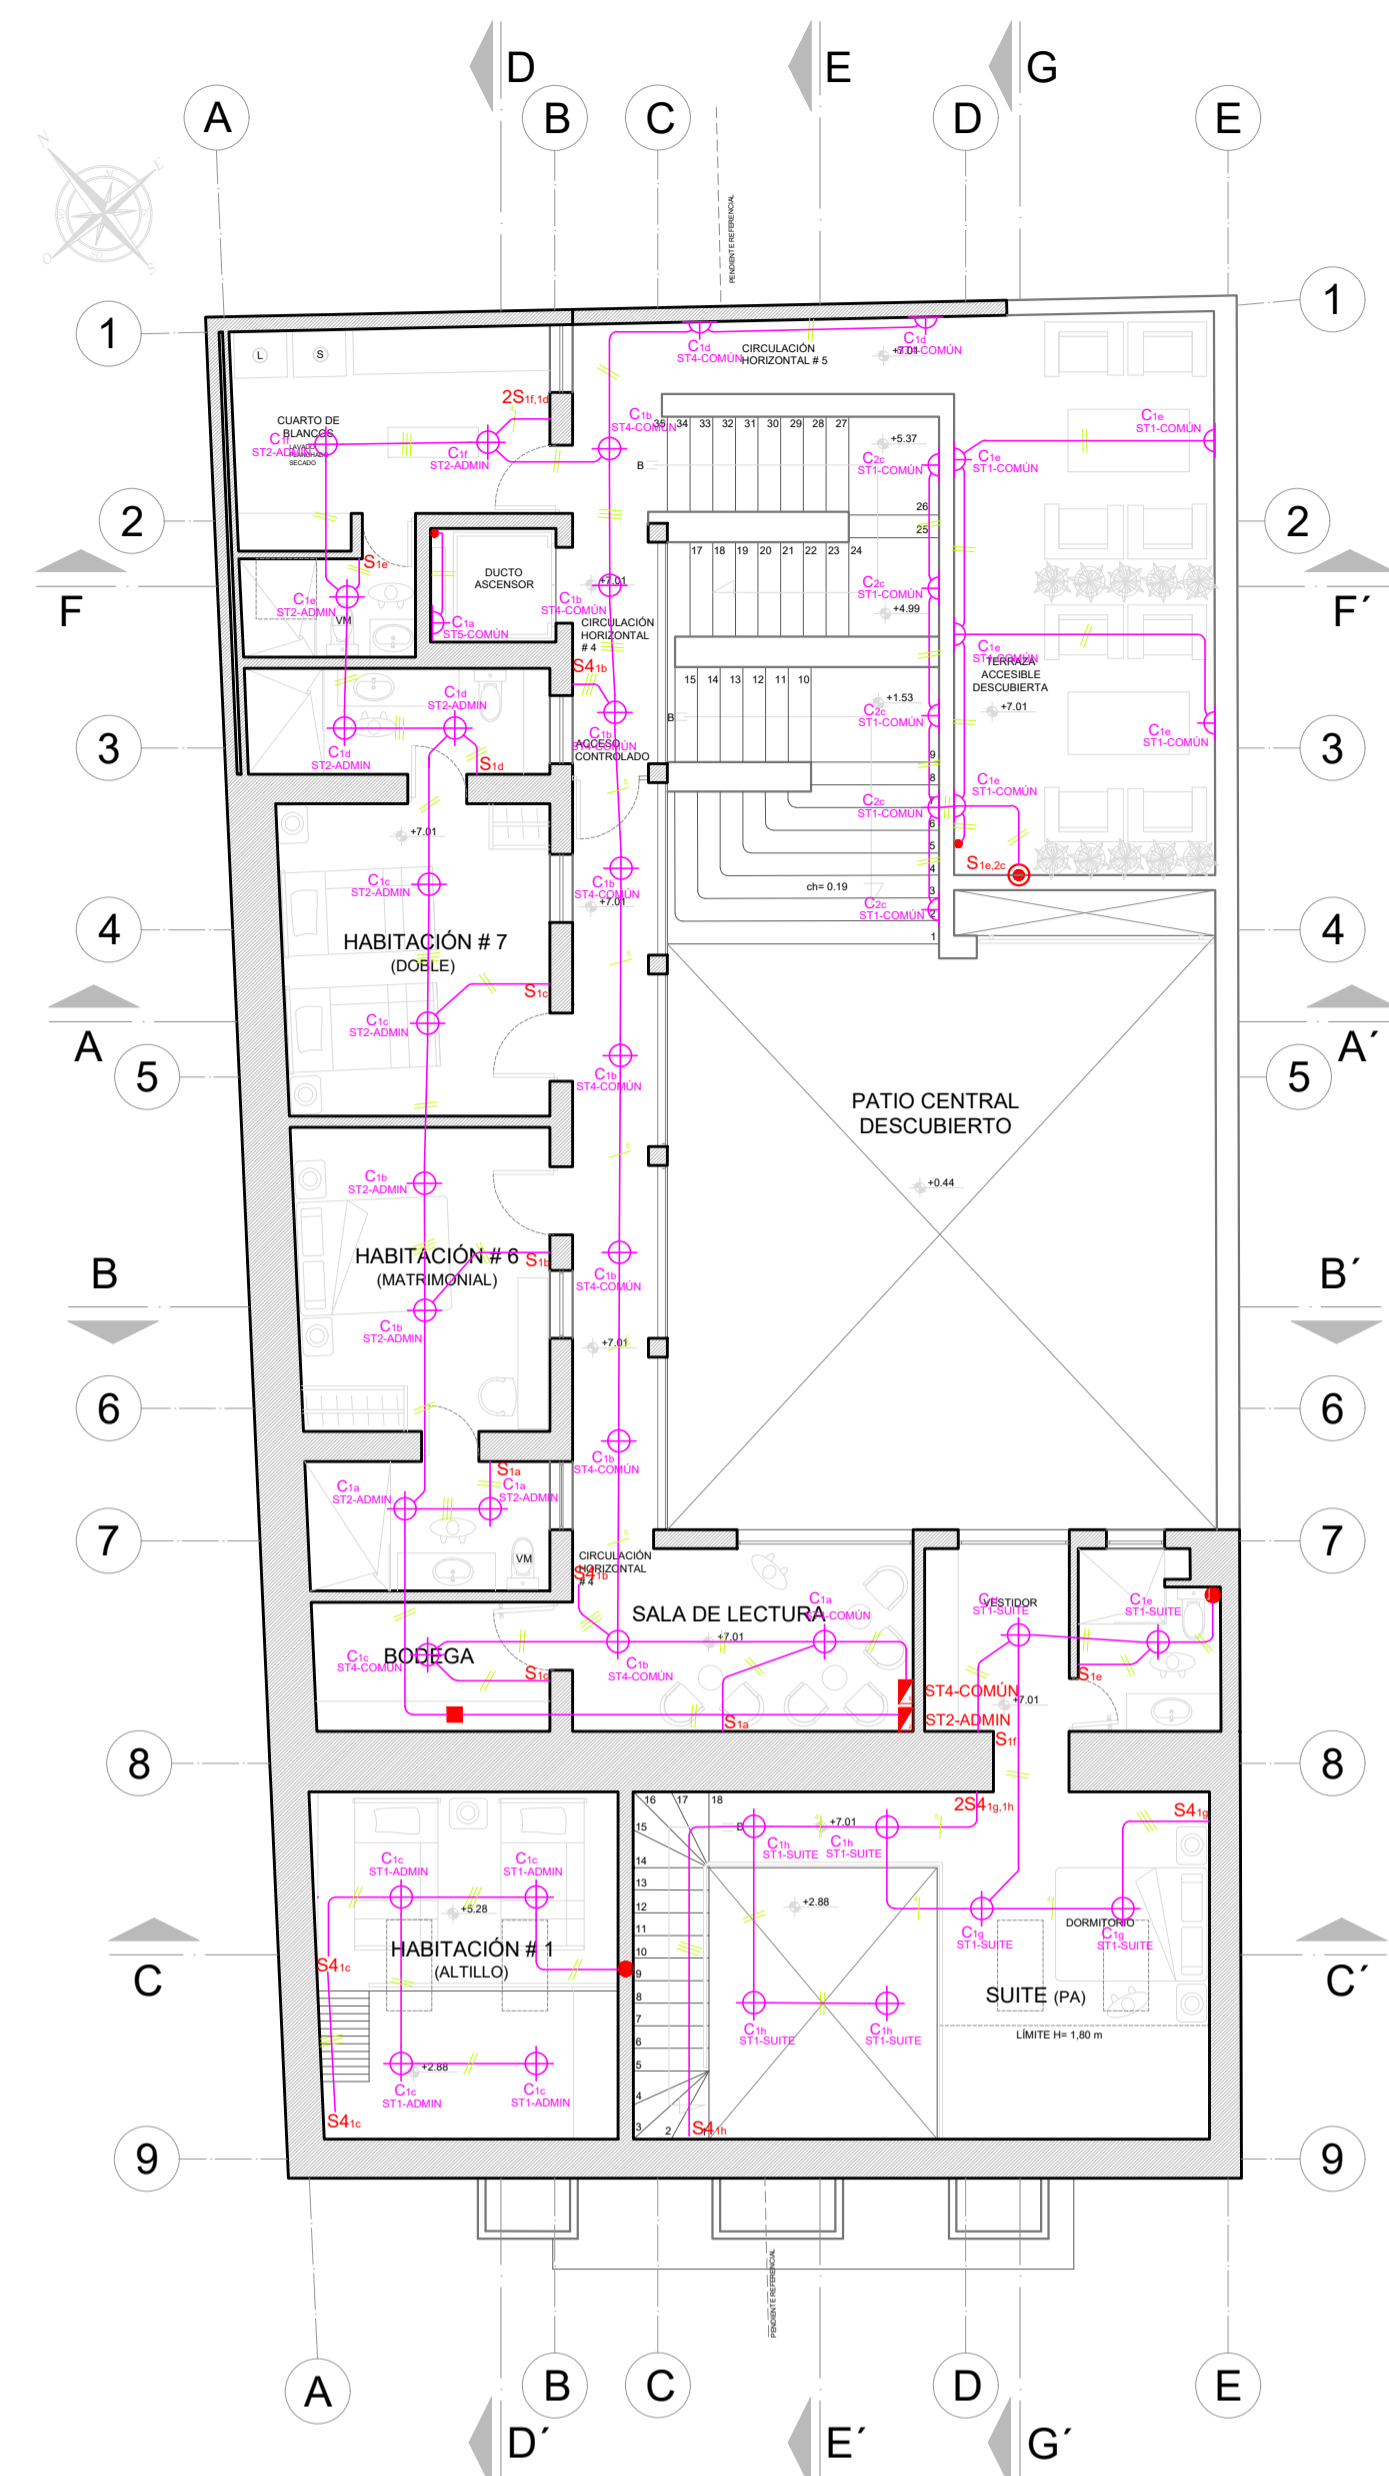

C SEGUNDO PISO
ESC 1:100

TABLEROS DE FUERZA

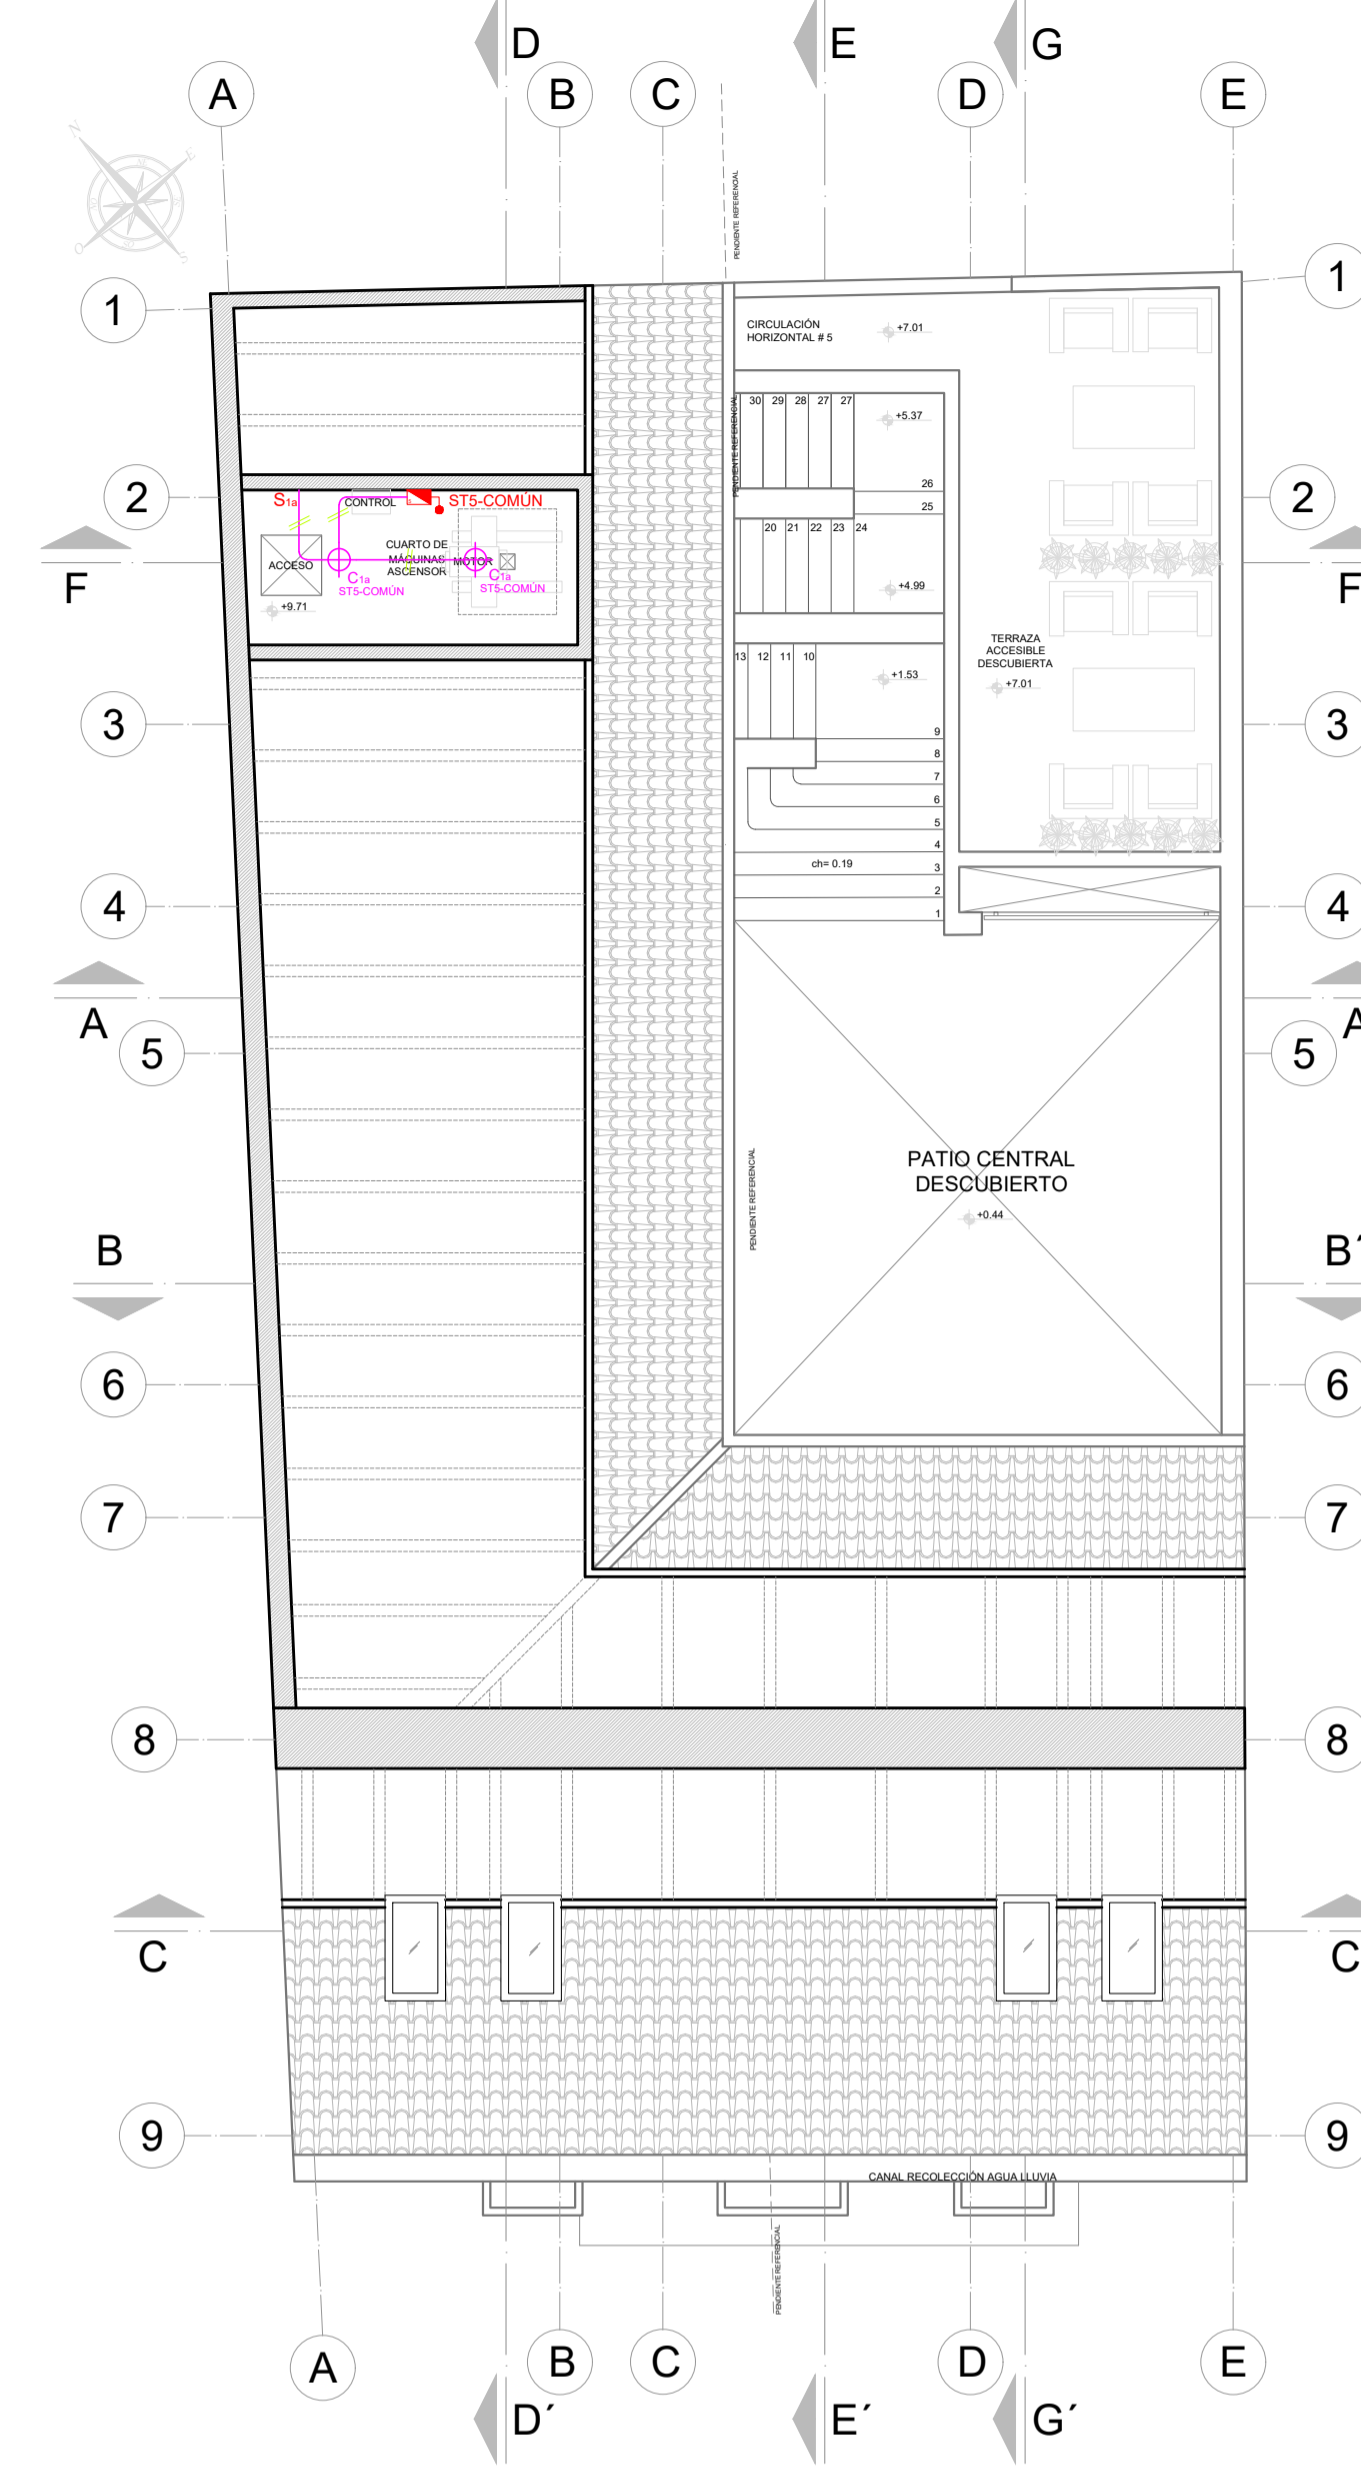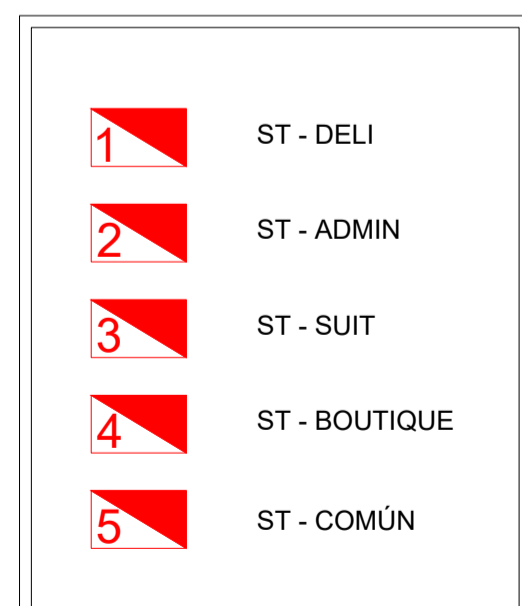

D PLANTA CUARTO DE MÁQUINAS ASCENSOR
ESC 1:100

SIMBOLOGÍA

