



PLANTA BAJA

ESC 1:100

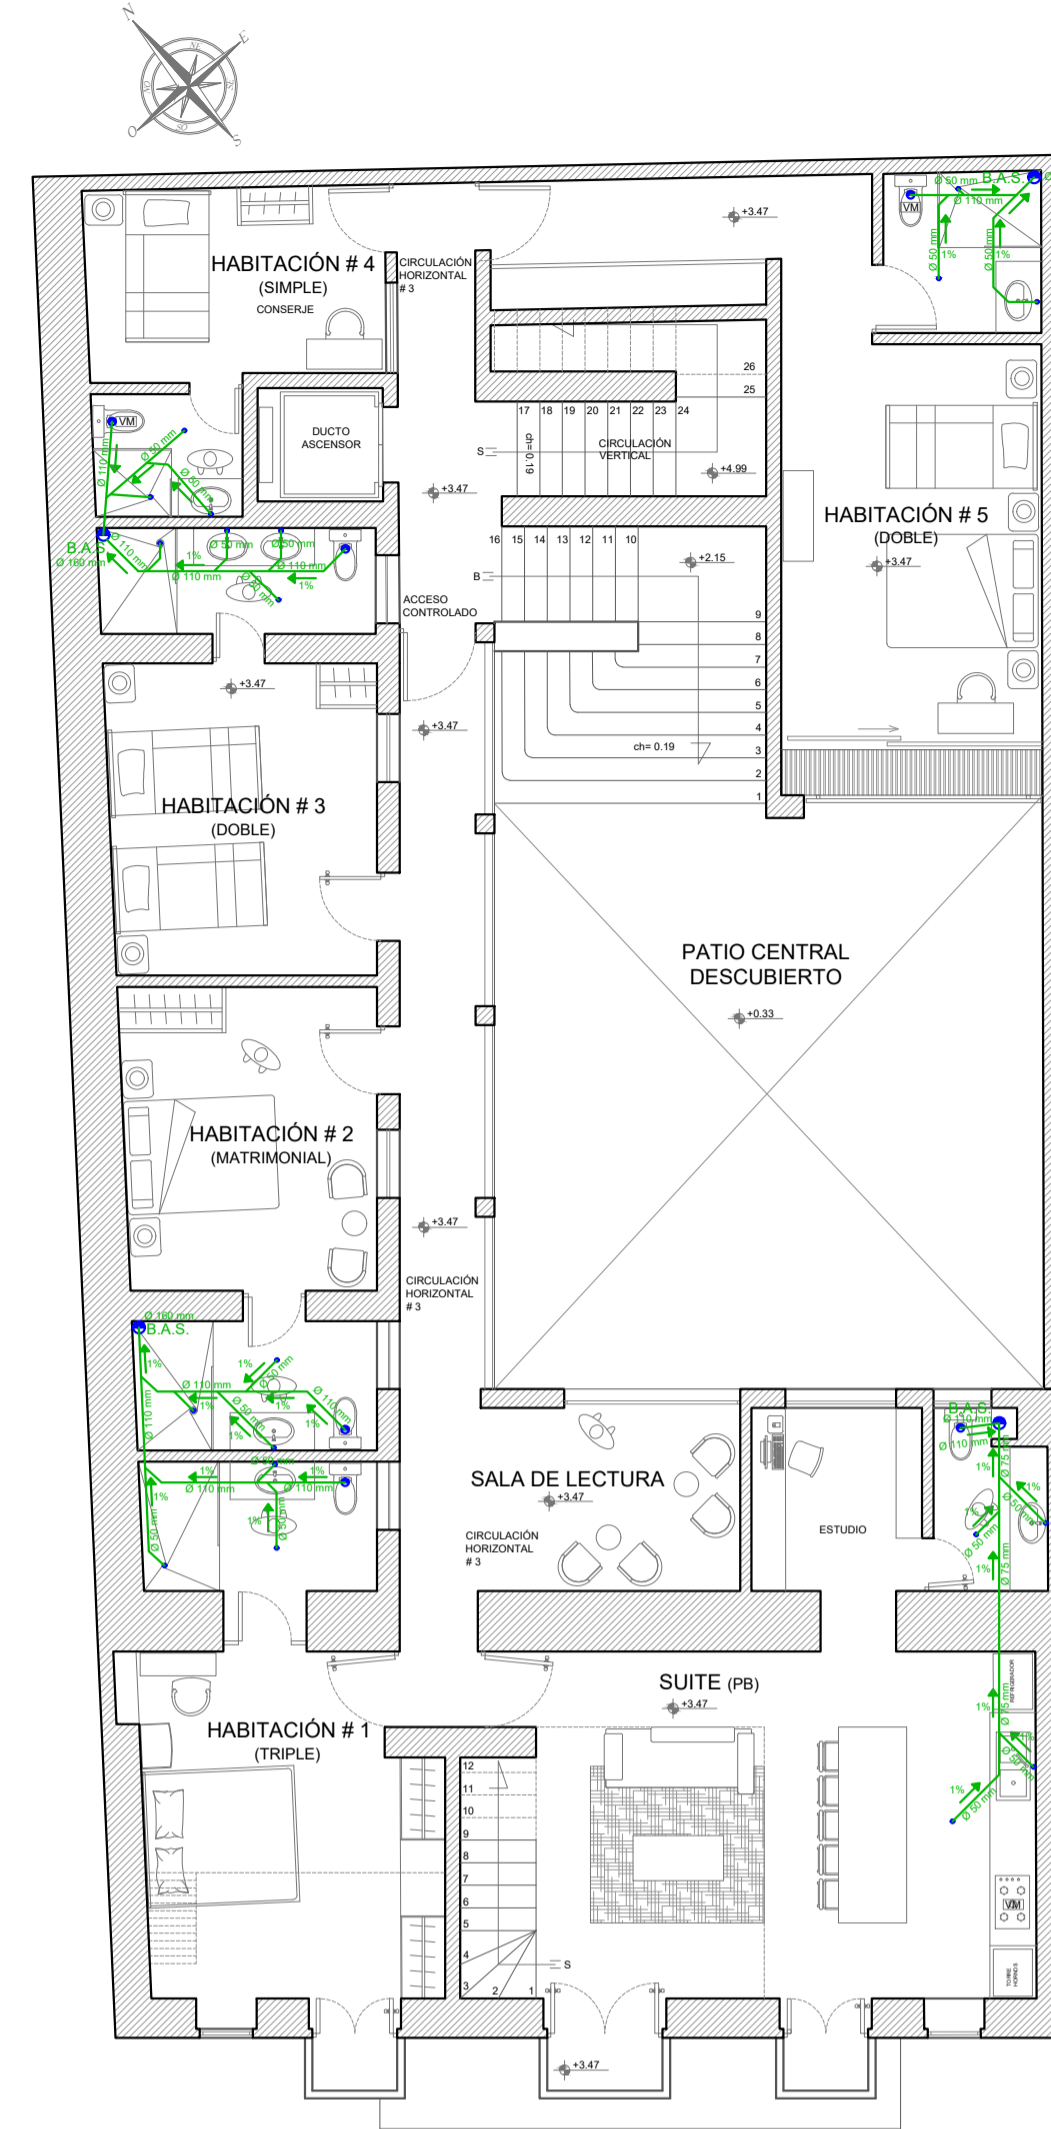

PRIMER PISO

ESC 1:100

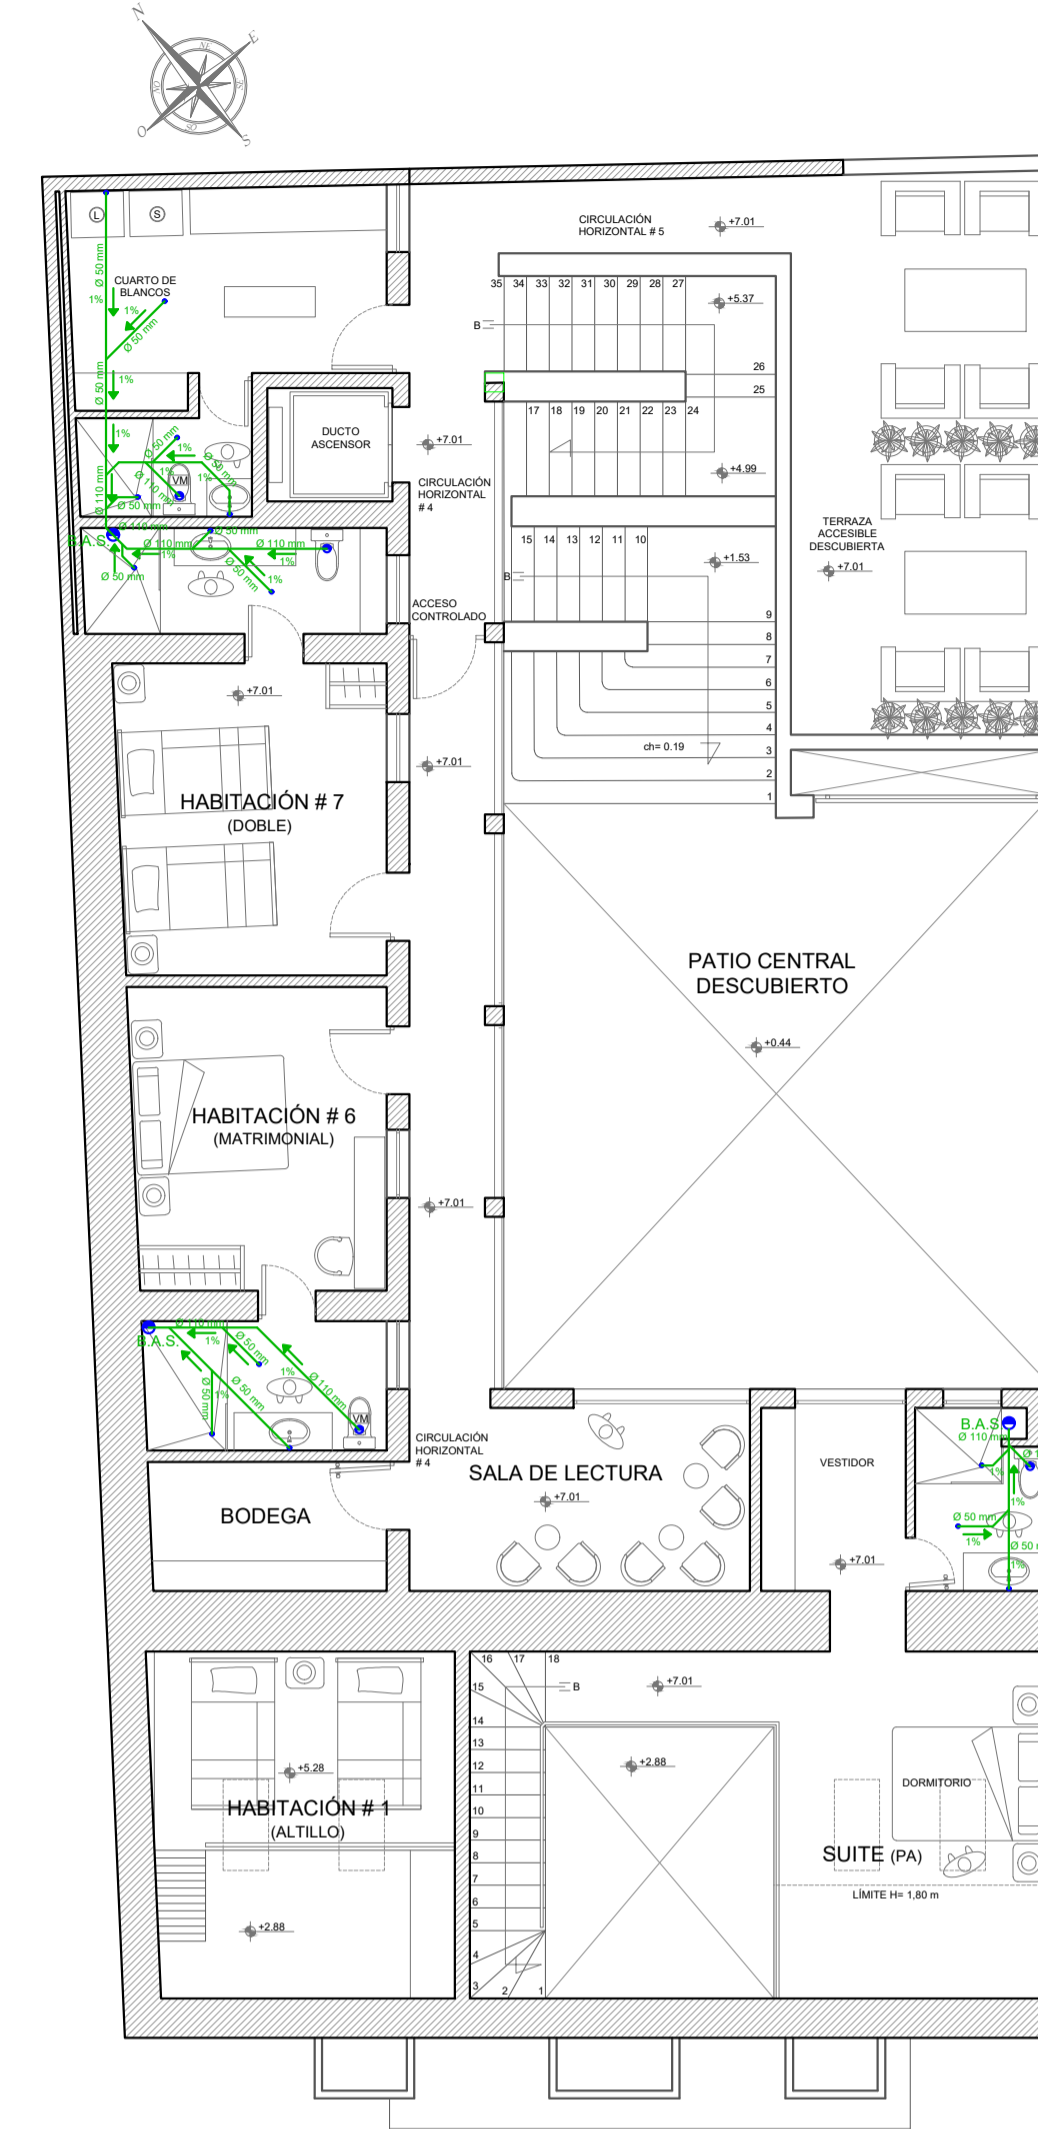

SEGUNDO PISO

ESC 1:100

SIMBOLOGÍA


BAS	BAJANTE AGUAS SERVIDAS
ASS	AGUAS SERVIDAS
CR	CAJA DE REVISIÓN
CC	CAJA CIEGA
●	PUNTO DESAGÜE PVC 2"
●	PUNTO DESAGÜE PVC 4"
●	BAJANTE PVC NTE INEN 2059: 2004 Tercera Revisión.
→	DIRECCIÓN DE CIRCULACIÓN AGUAS SERVIDAS
—	TUBERÍA PVC

PROYECTO

PROYECTO
HOSTAL BOUTIQUE 'BED & BREAKFAST DE LA PEÑA'

UBICACIÓN

QUITO - ECUADOR
(CENTRO HISTÓRICO)

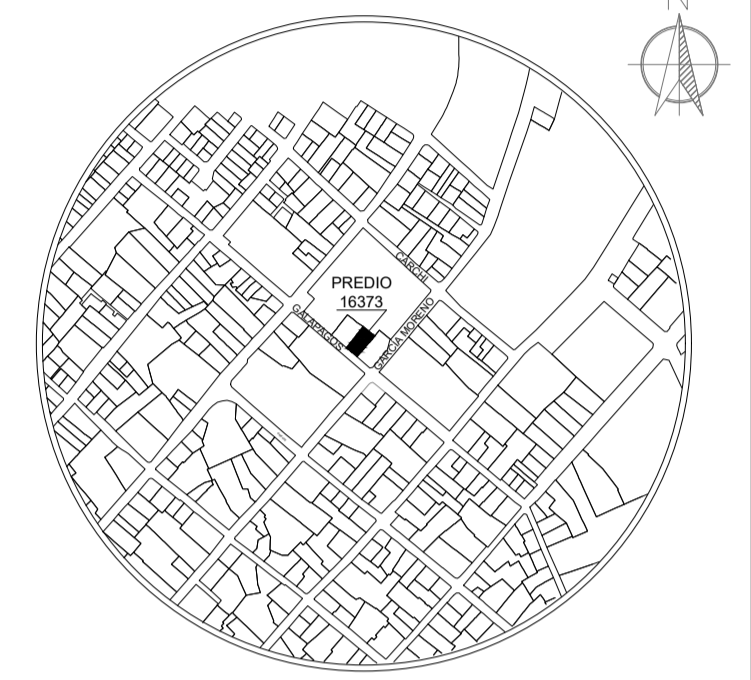

LOCALIZACIÓN

PARROQUIA: SAN JUAN BARRIO / SECTOR: R
DIRECCIÓN: GALÁPAGOS OES-22 Y GARCÍA MORENO

DATOS DEL TERRENO / CONSTRUCCIÓN

ÁREA TERRENO: 324.83 m²

DATOS GENERALES

PREDIO: 16373 CLAVE CATASTRAL: 101012600300000000
NÚMERO DE PISOS: 3 USO PRINCIPAL: HABITACIONAL

PROPIETARIO

MGS. ANDREA CECILIA VACA JONES
CI: 170523371-4

PROFESIONAL

ING. HERNAN MANUEL ERAZO VILLACRESES
REGISTRO SENESCYT: 1004-03-358501


ESCALA TIPO DE PLANO

1:100 HIDROSANITARIO

FECHA LÁMINA

JUNIO 2020 H5/7

ESCALA GRÁFICA:

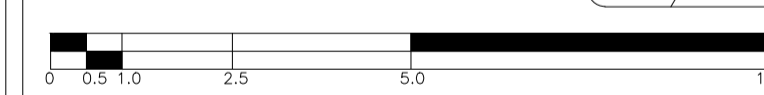

Contiene: Instalaciones Hidrosanitarias - Trazado de la Red
Recolección de Aguas Servidas (A.S.S.)

- Planta Baja
- Primer Piso
- Segundo Piso

SELLOS MUNICIPALES