

**UBICACIÓN**

ESCALA: — SE



NOMBRE DEL PROYECTO:

**SAN TOLA**

PROYECTO:


**DE UN INMUEBLE UBICADO EN LA CALLE VICENTE LEÓN N9 - 52**

CONTENIDO:

ACOTAMIENTO:


PLANTA BAJA

PRIMERA PLANTA ALTA

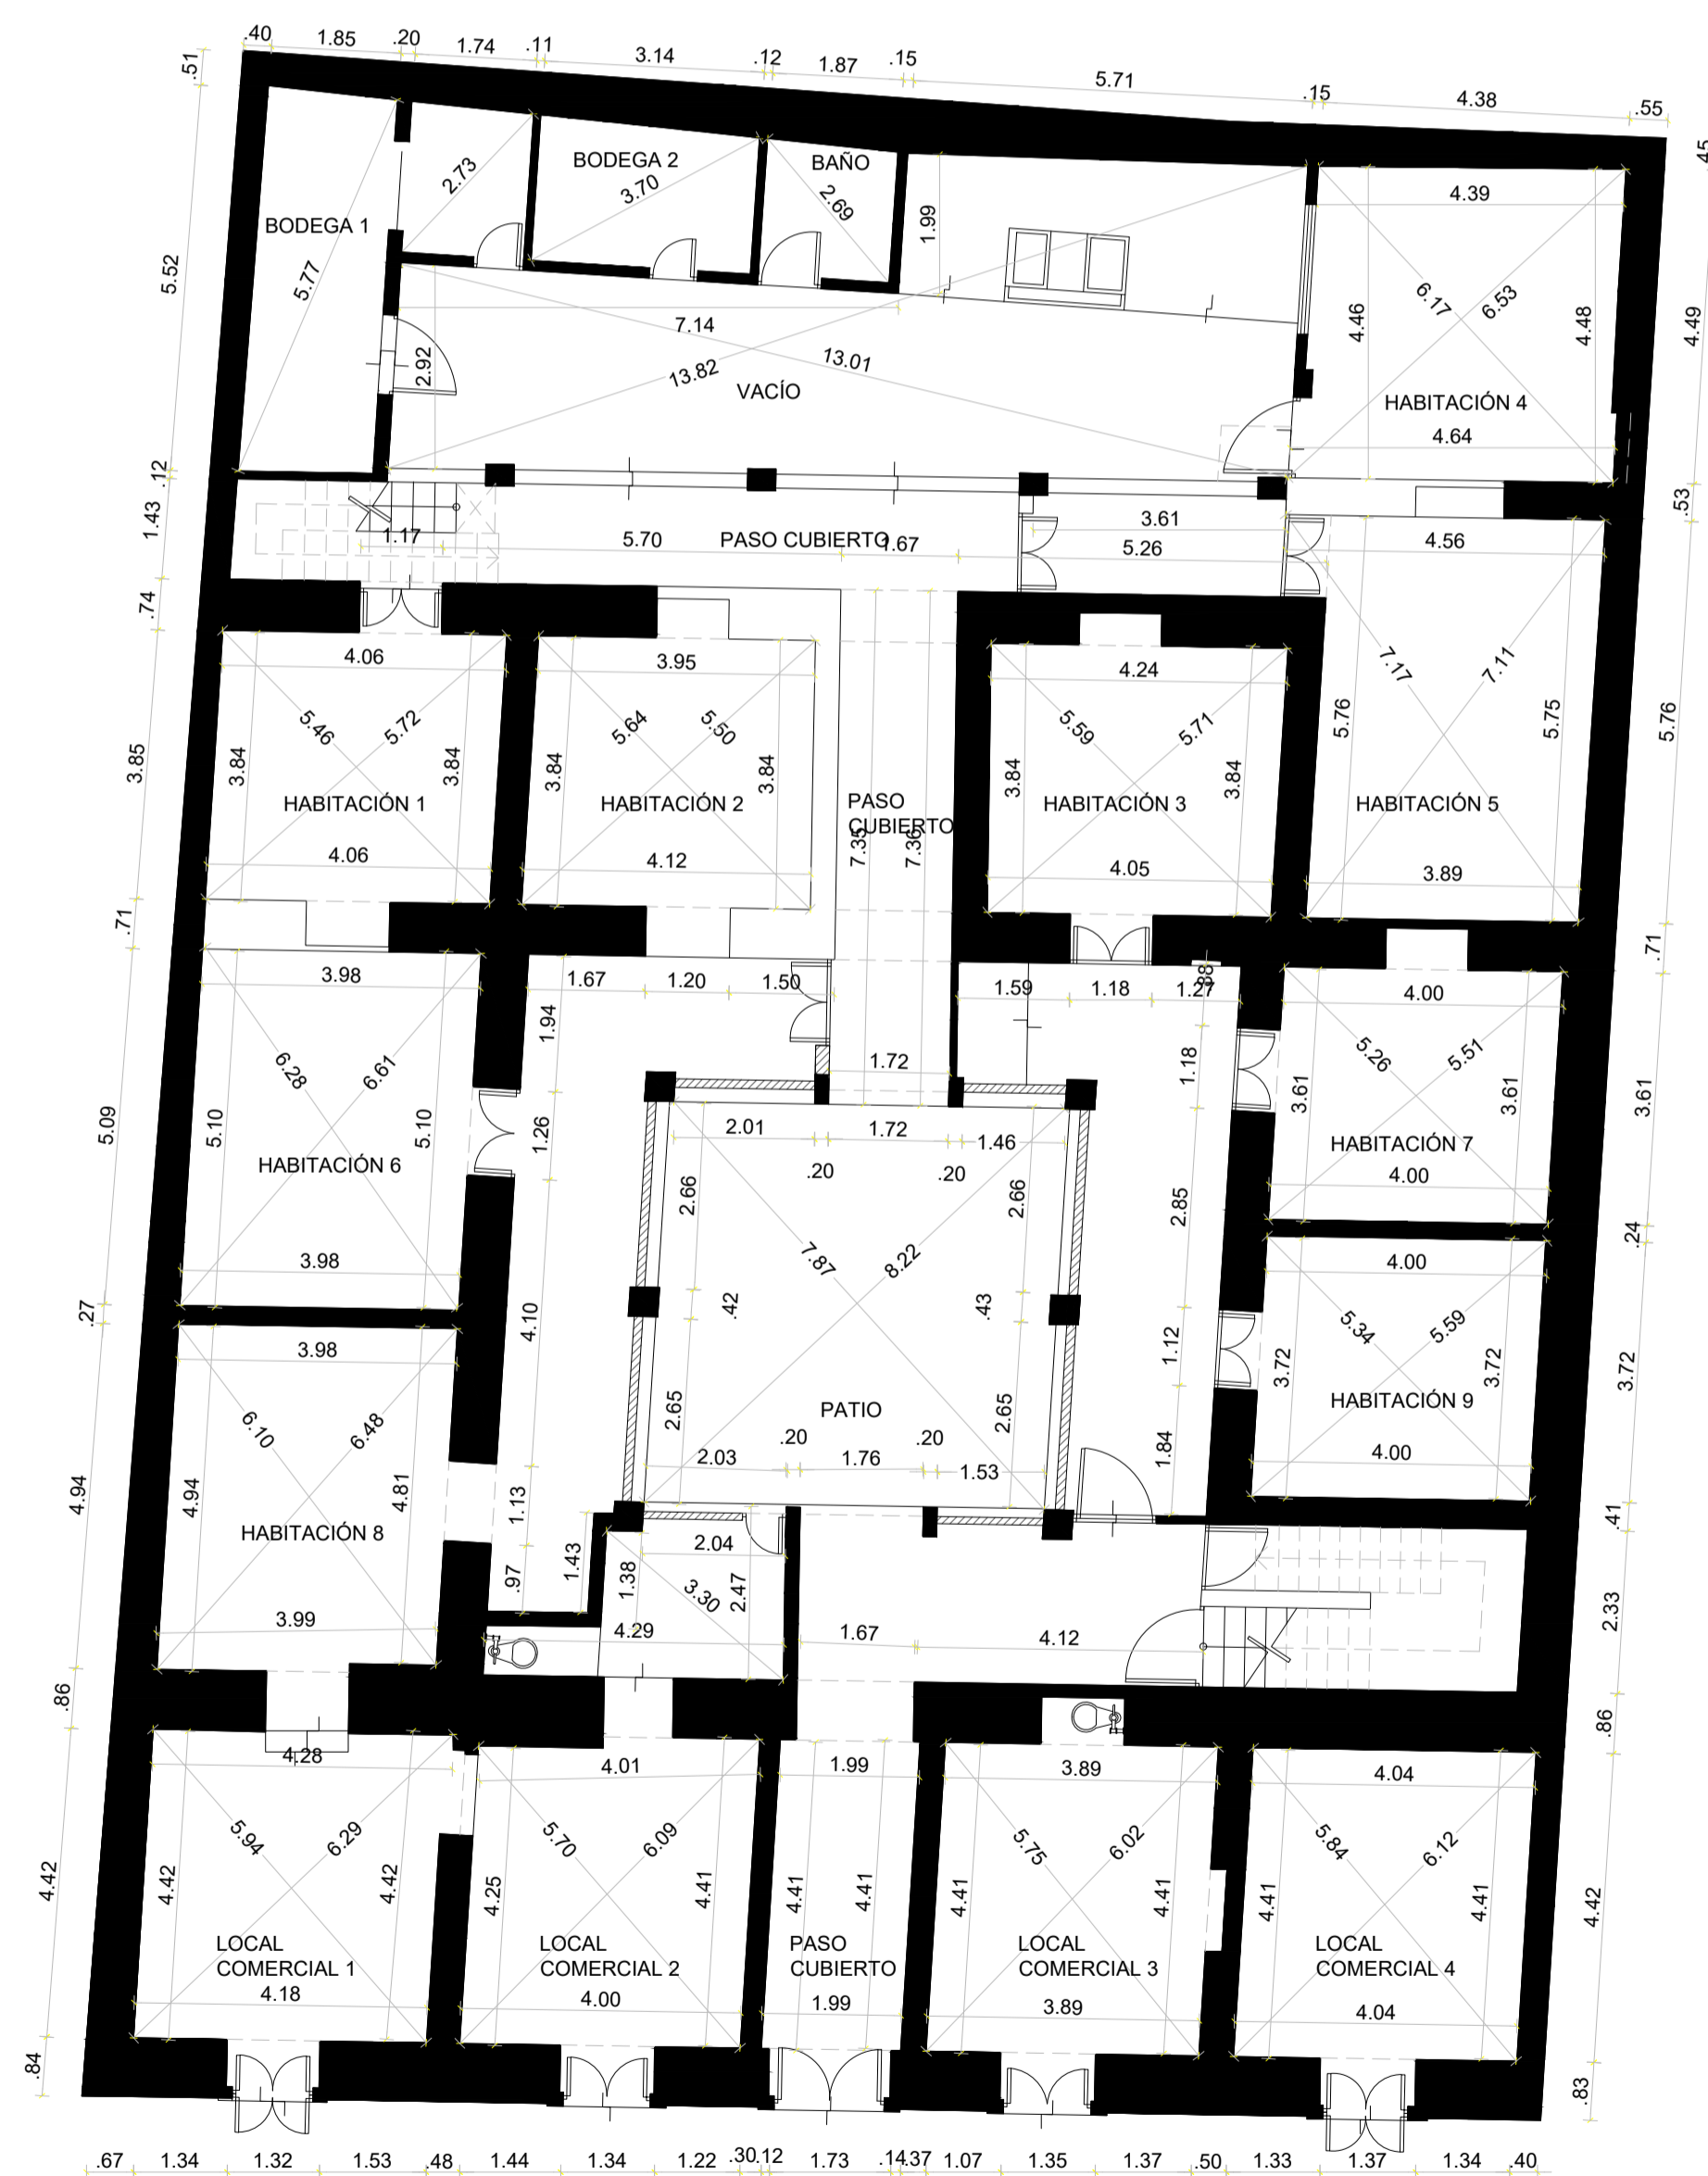

**PLANTA BAJA**

ESCALA: — 1:100

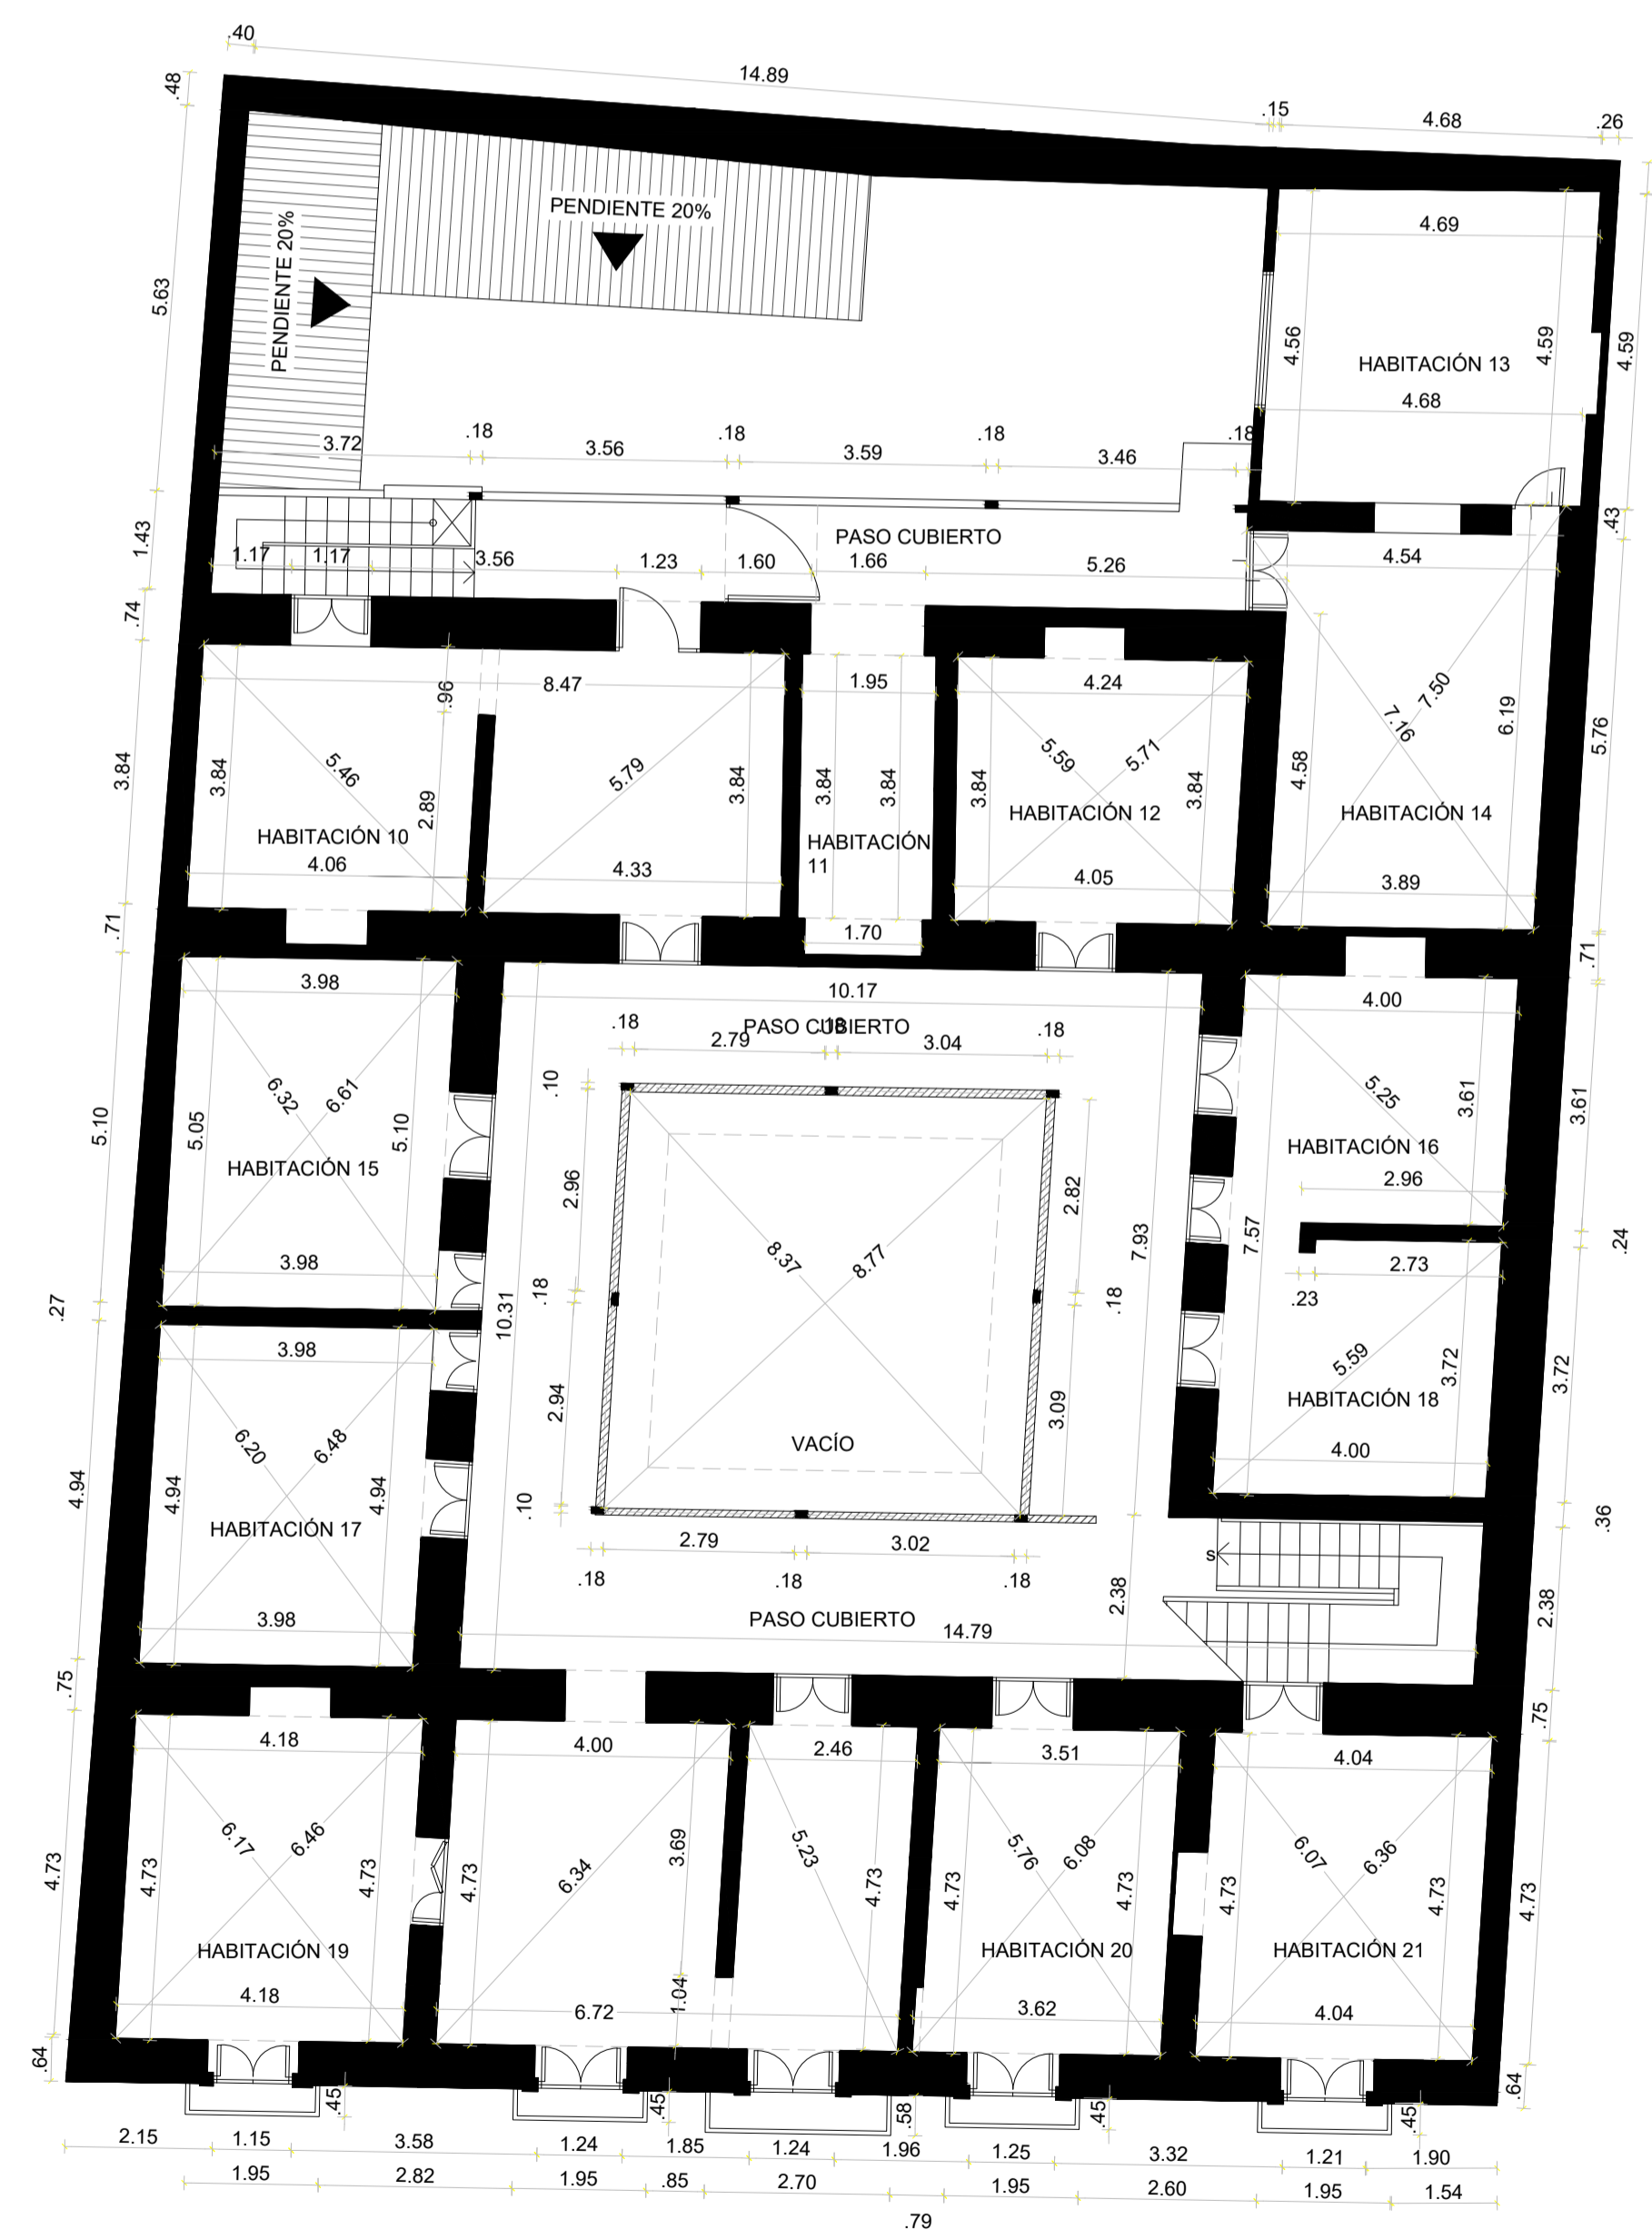

**PRIMERA PLANTA ALTA**

ESCALA: — 1:100

REVISADO POR:

RESPONSABLE:

ESCALA:

INDICADAS

UBICACION:

LAMINA:

**A3**

**6**

DE: SELLOS

FECHA:

NOVIEMBRE / 2020

COLABORACION: