


CONSTRUCCIÓN EXISTENTE: SR. MANUEL ALBAN PINTO


FACHADA DE PROYECTO PROPUESTO

CONSTRUCCIONES EXISTENTES: CENDE DE FORMACION COMUNITARIA - GPC


VISTA GENERAL DE PROPUESTA Y DE CONSTRUCCIONES EXISTENTES DEL ENTORNO INMEDIATO

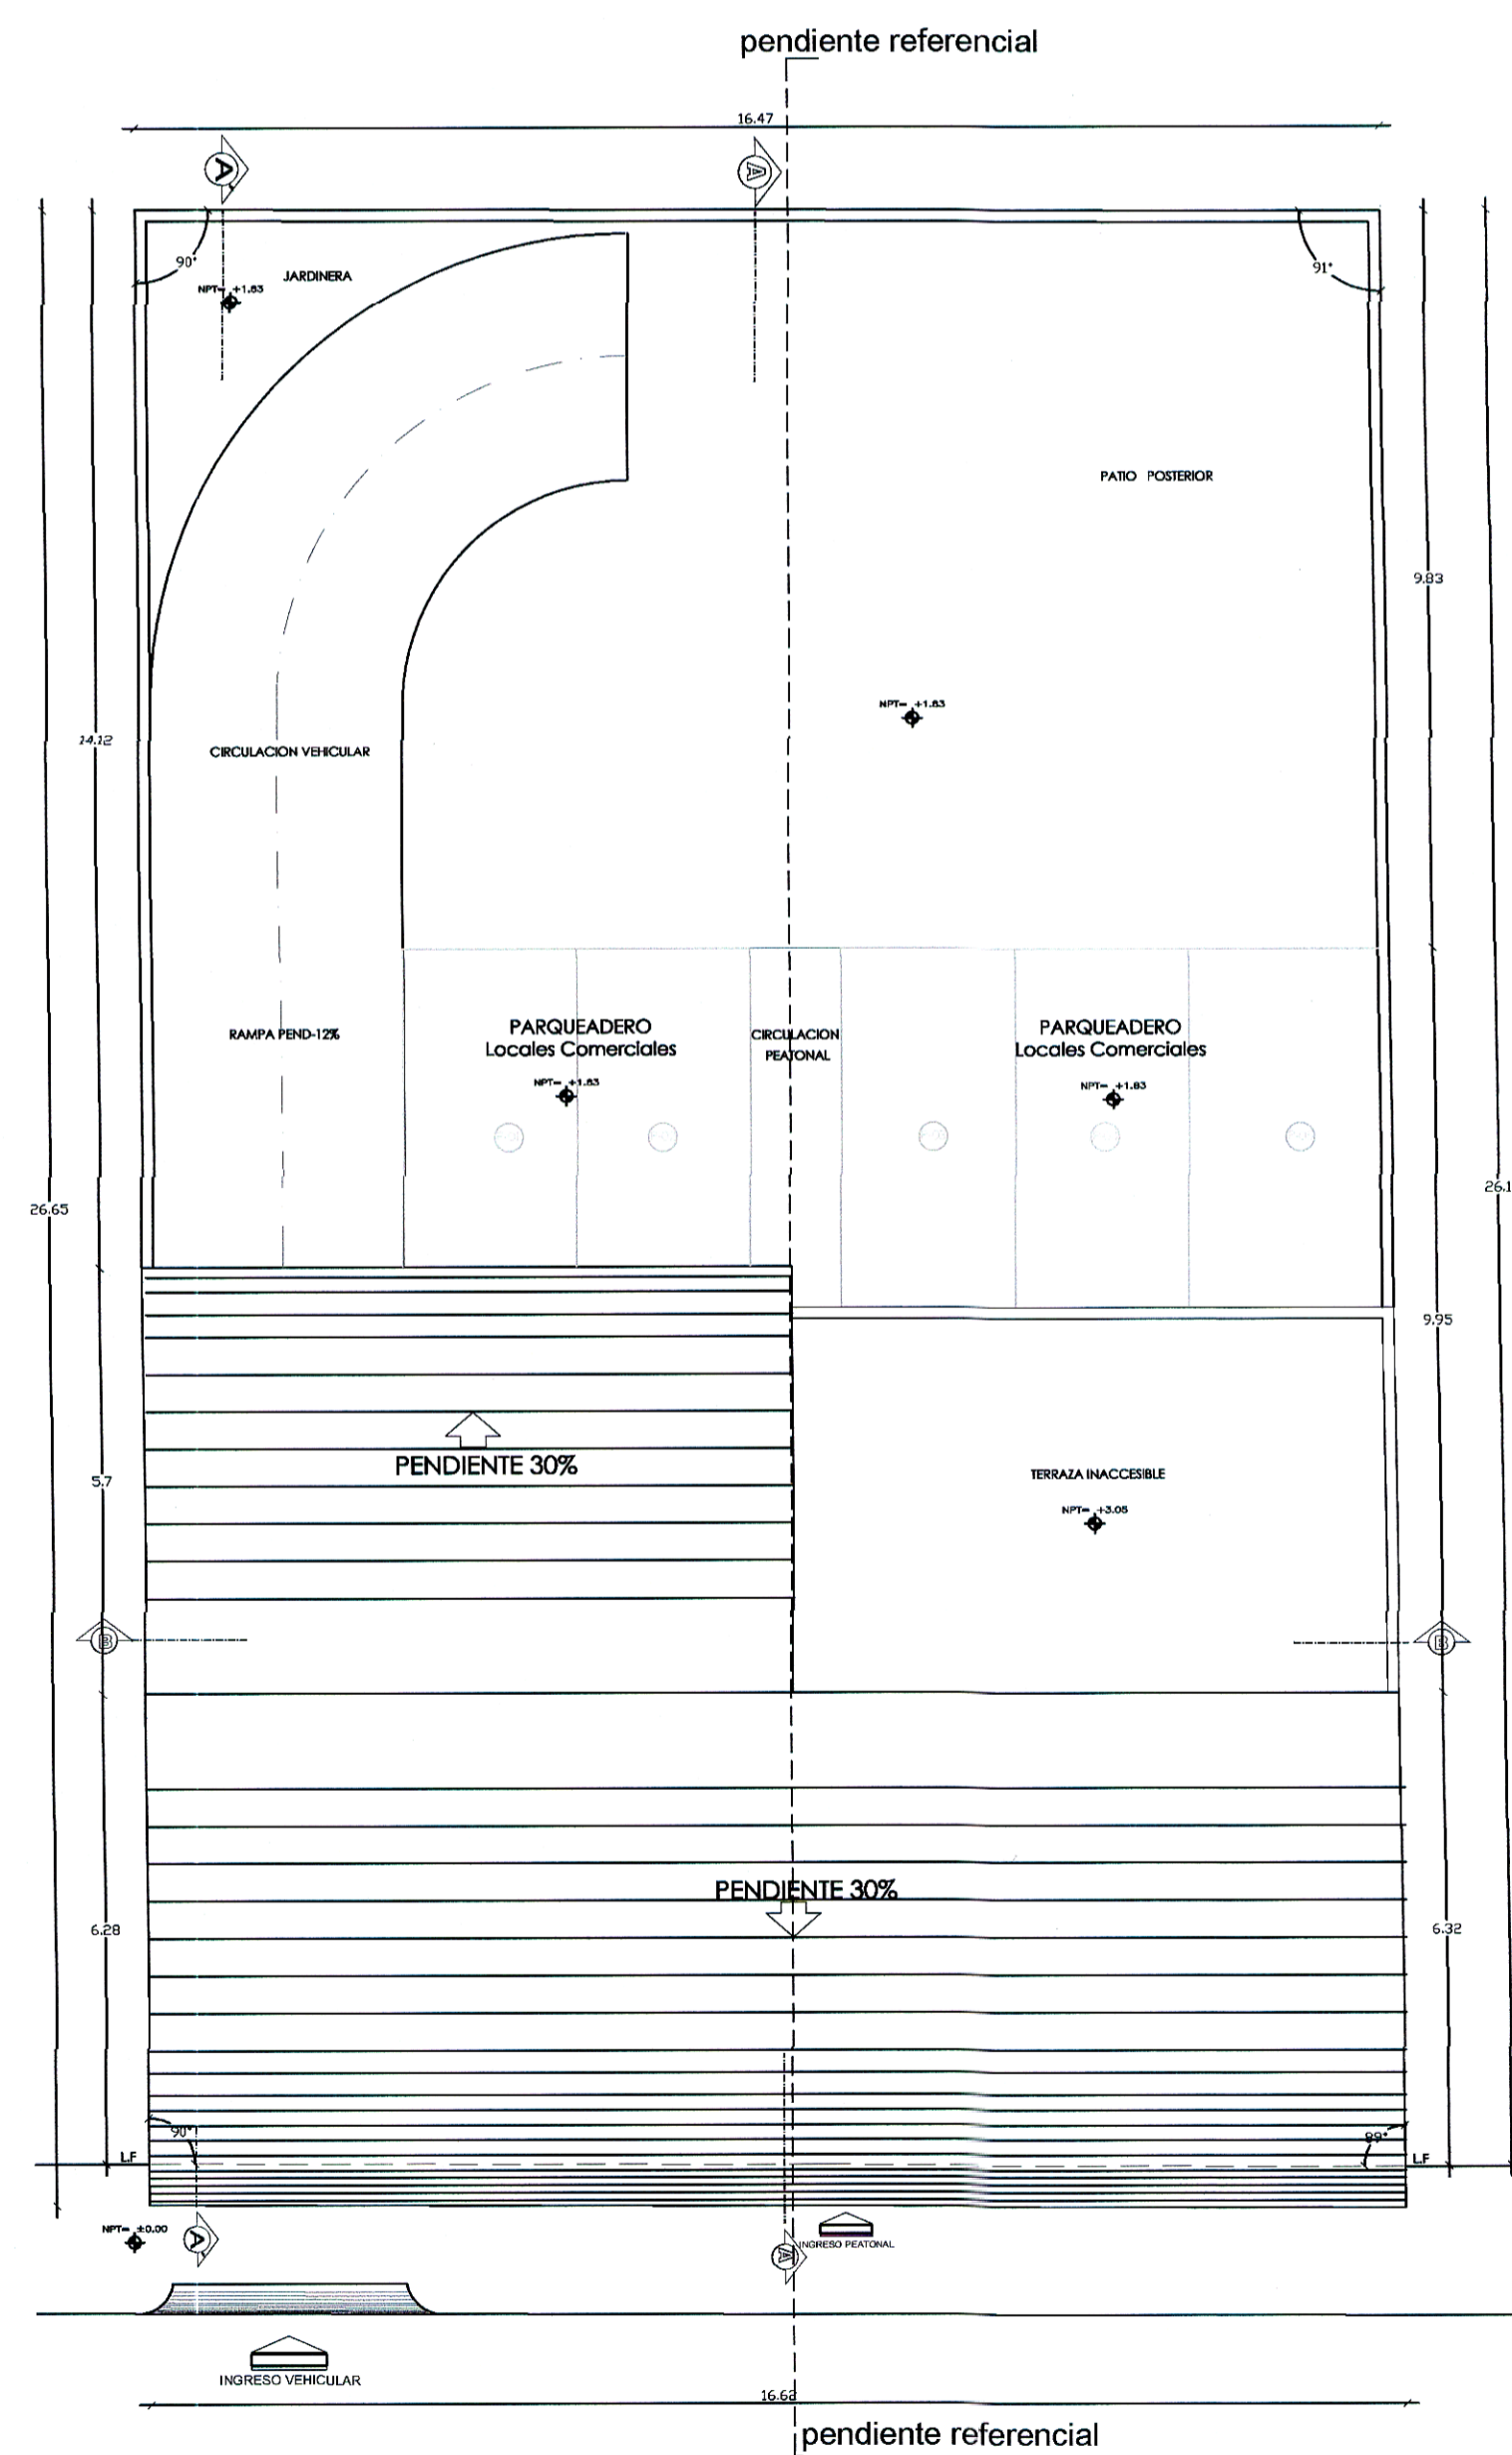

PLANTA DE CUBIERTA

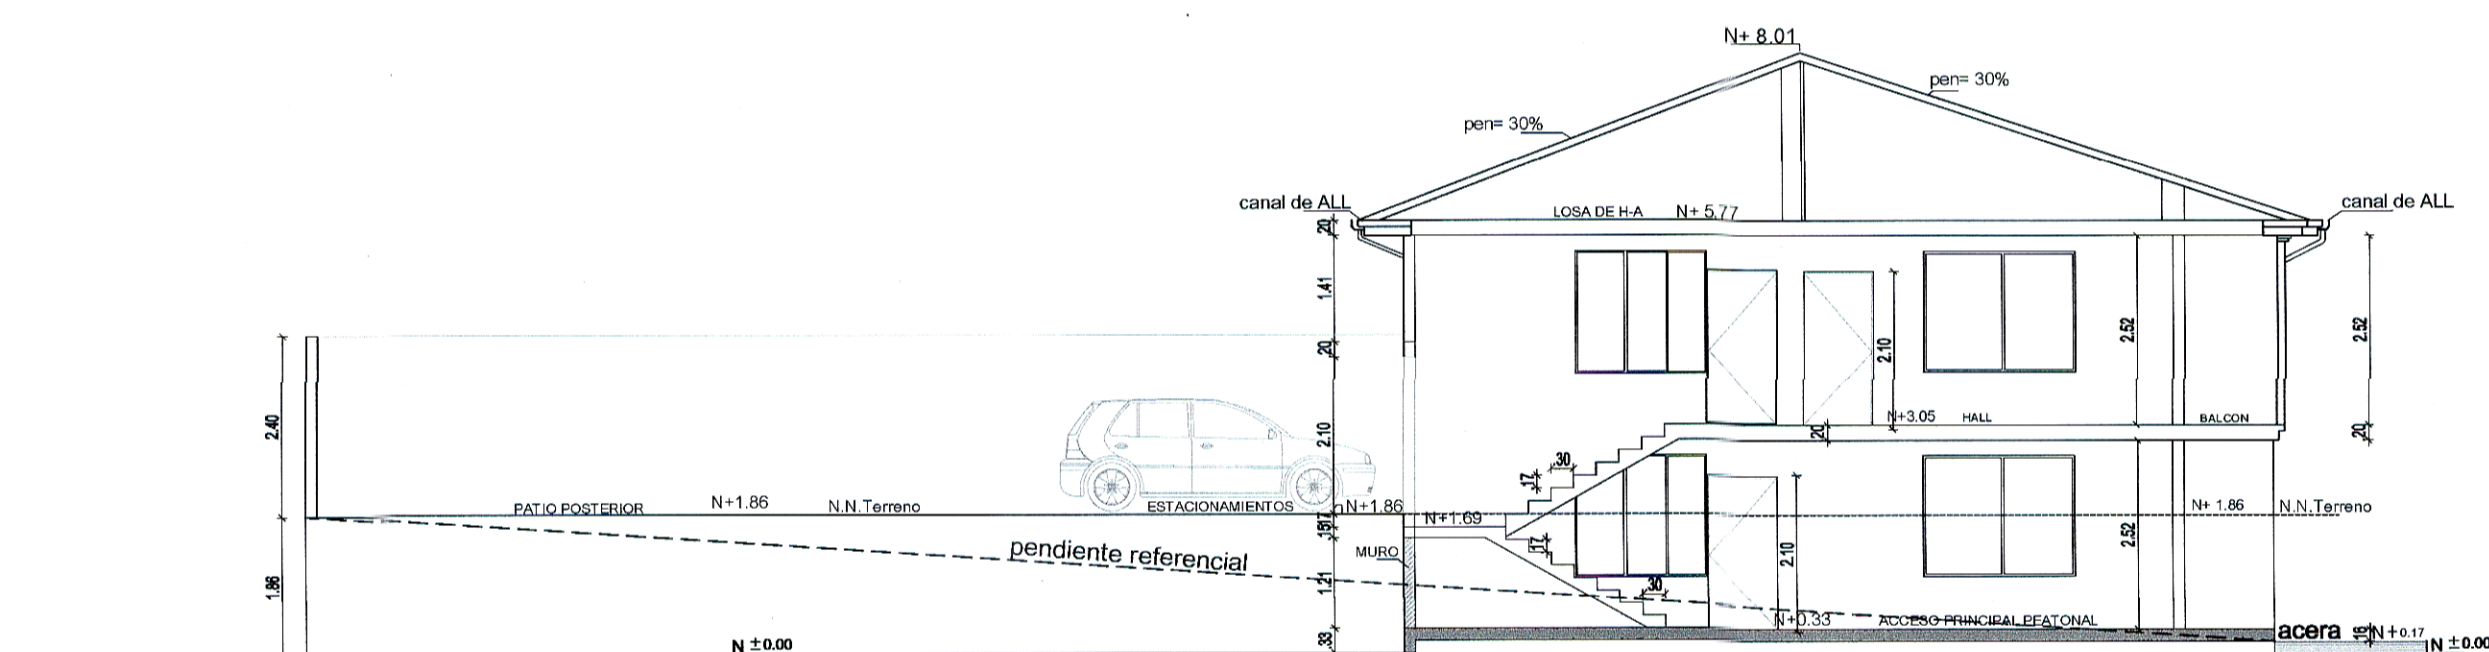

CORTE A - A

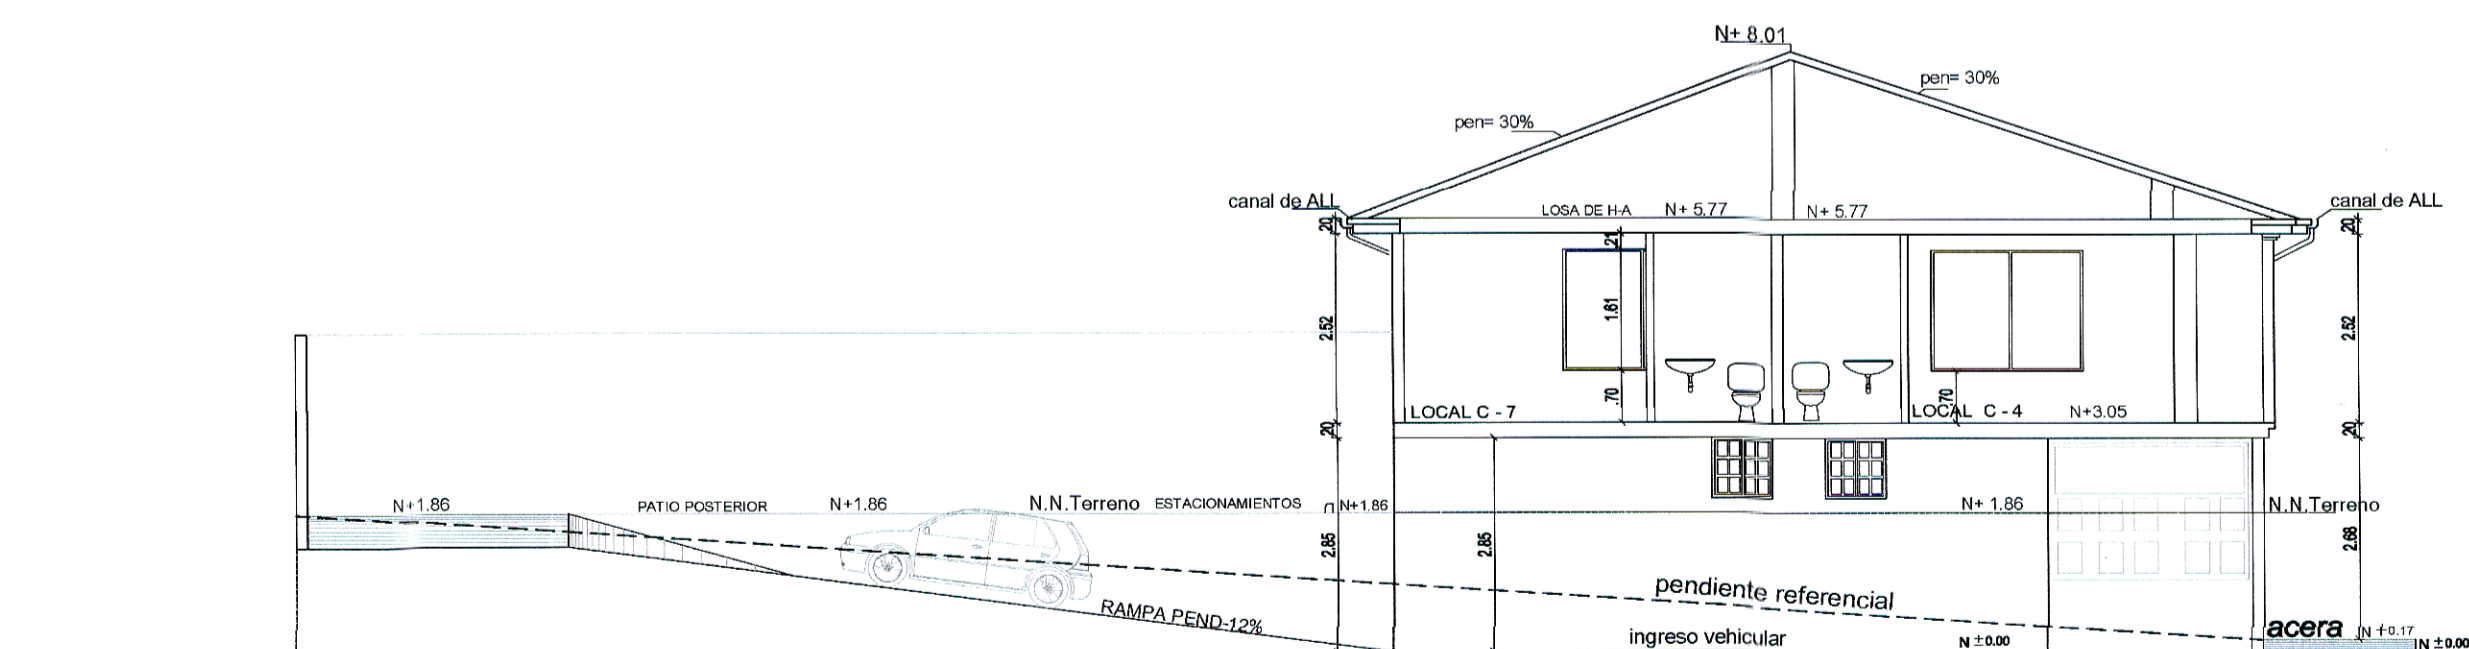

CORTE A - A

<p>PROYECTO</p> <p style="text-align: center;">EDIFICIO ALBAN - BARRERA</p>		
<p>DISEÑO:</p> <p>ARG. ORLANDO P. UTRERAS L. P = 4695 A = 3642 SENECYT. CR: 1005-05559288</p>	<p>PROPIETARIO:</p> <p>MANUEL SEBASTIAN ALBAN BARRERA CI. 1719691345</p>	
<p>CONTIENE:</p> <p style="text-align: center;">IMPLANTACION . CORTES</p>		
<p>UBICACION:</p> <p>PARROQUIA CONOCOTO BARRIO: SAN ANTONIO</p>	<p>PREDIO: 3677004</p> <p>CLAVE CATASTRAL: 21907 09 004</p>	
<p>DIBUJO:</p> <p>R.P.</p>	<p>FECHA:</p> <p>OCTUBRE DEL 2020</p>	<p>LAMINA:</p> <p style="text-align: center;">A. 2/3</p>
<p>ESCALA: INDICADA</p>		
<p>SELLOS MUNICIPALES:</p>		