
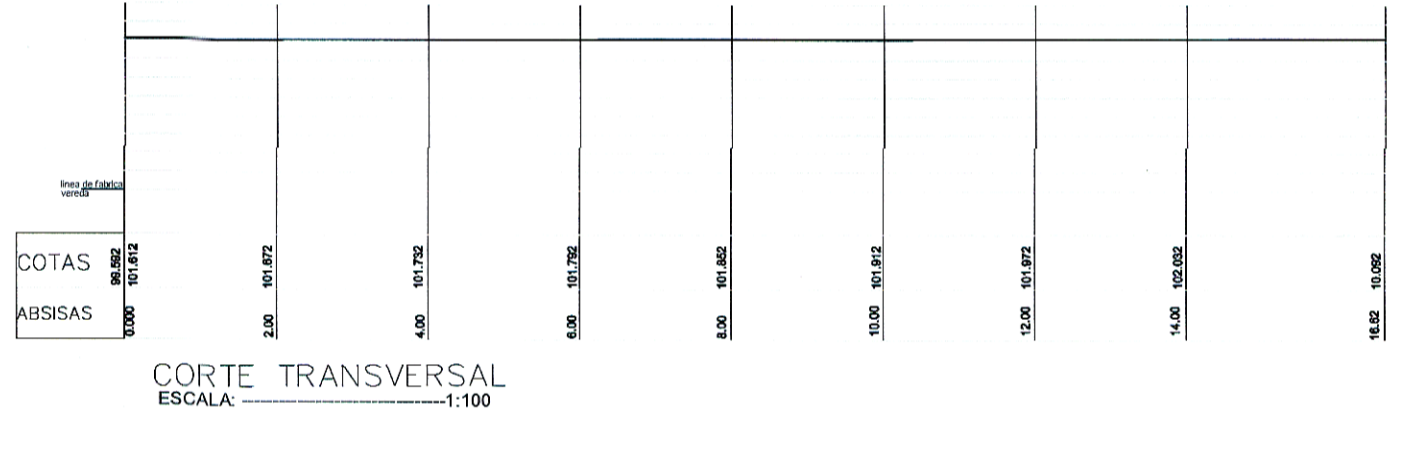
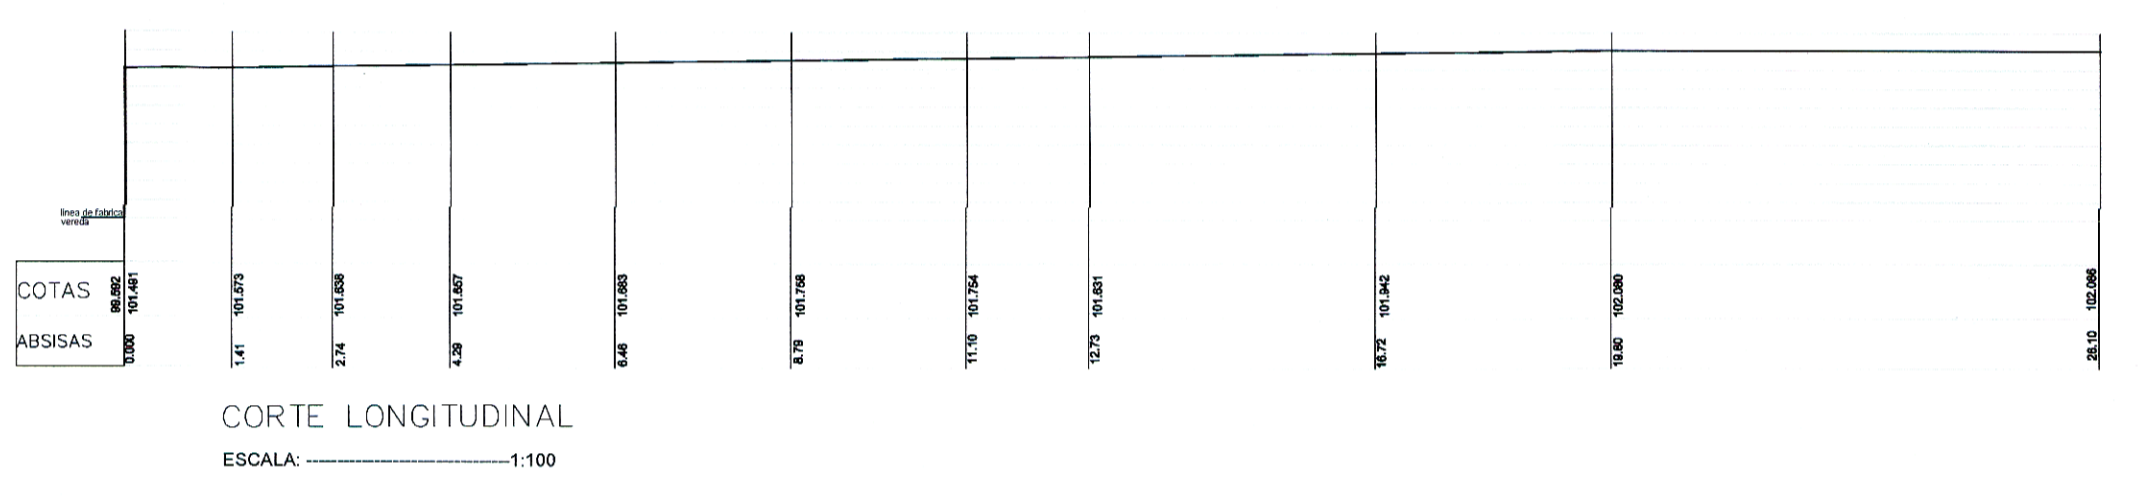


**IMPLANTACION**  
ESCALA: 1:200

Calle S. Bolívar

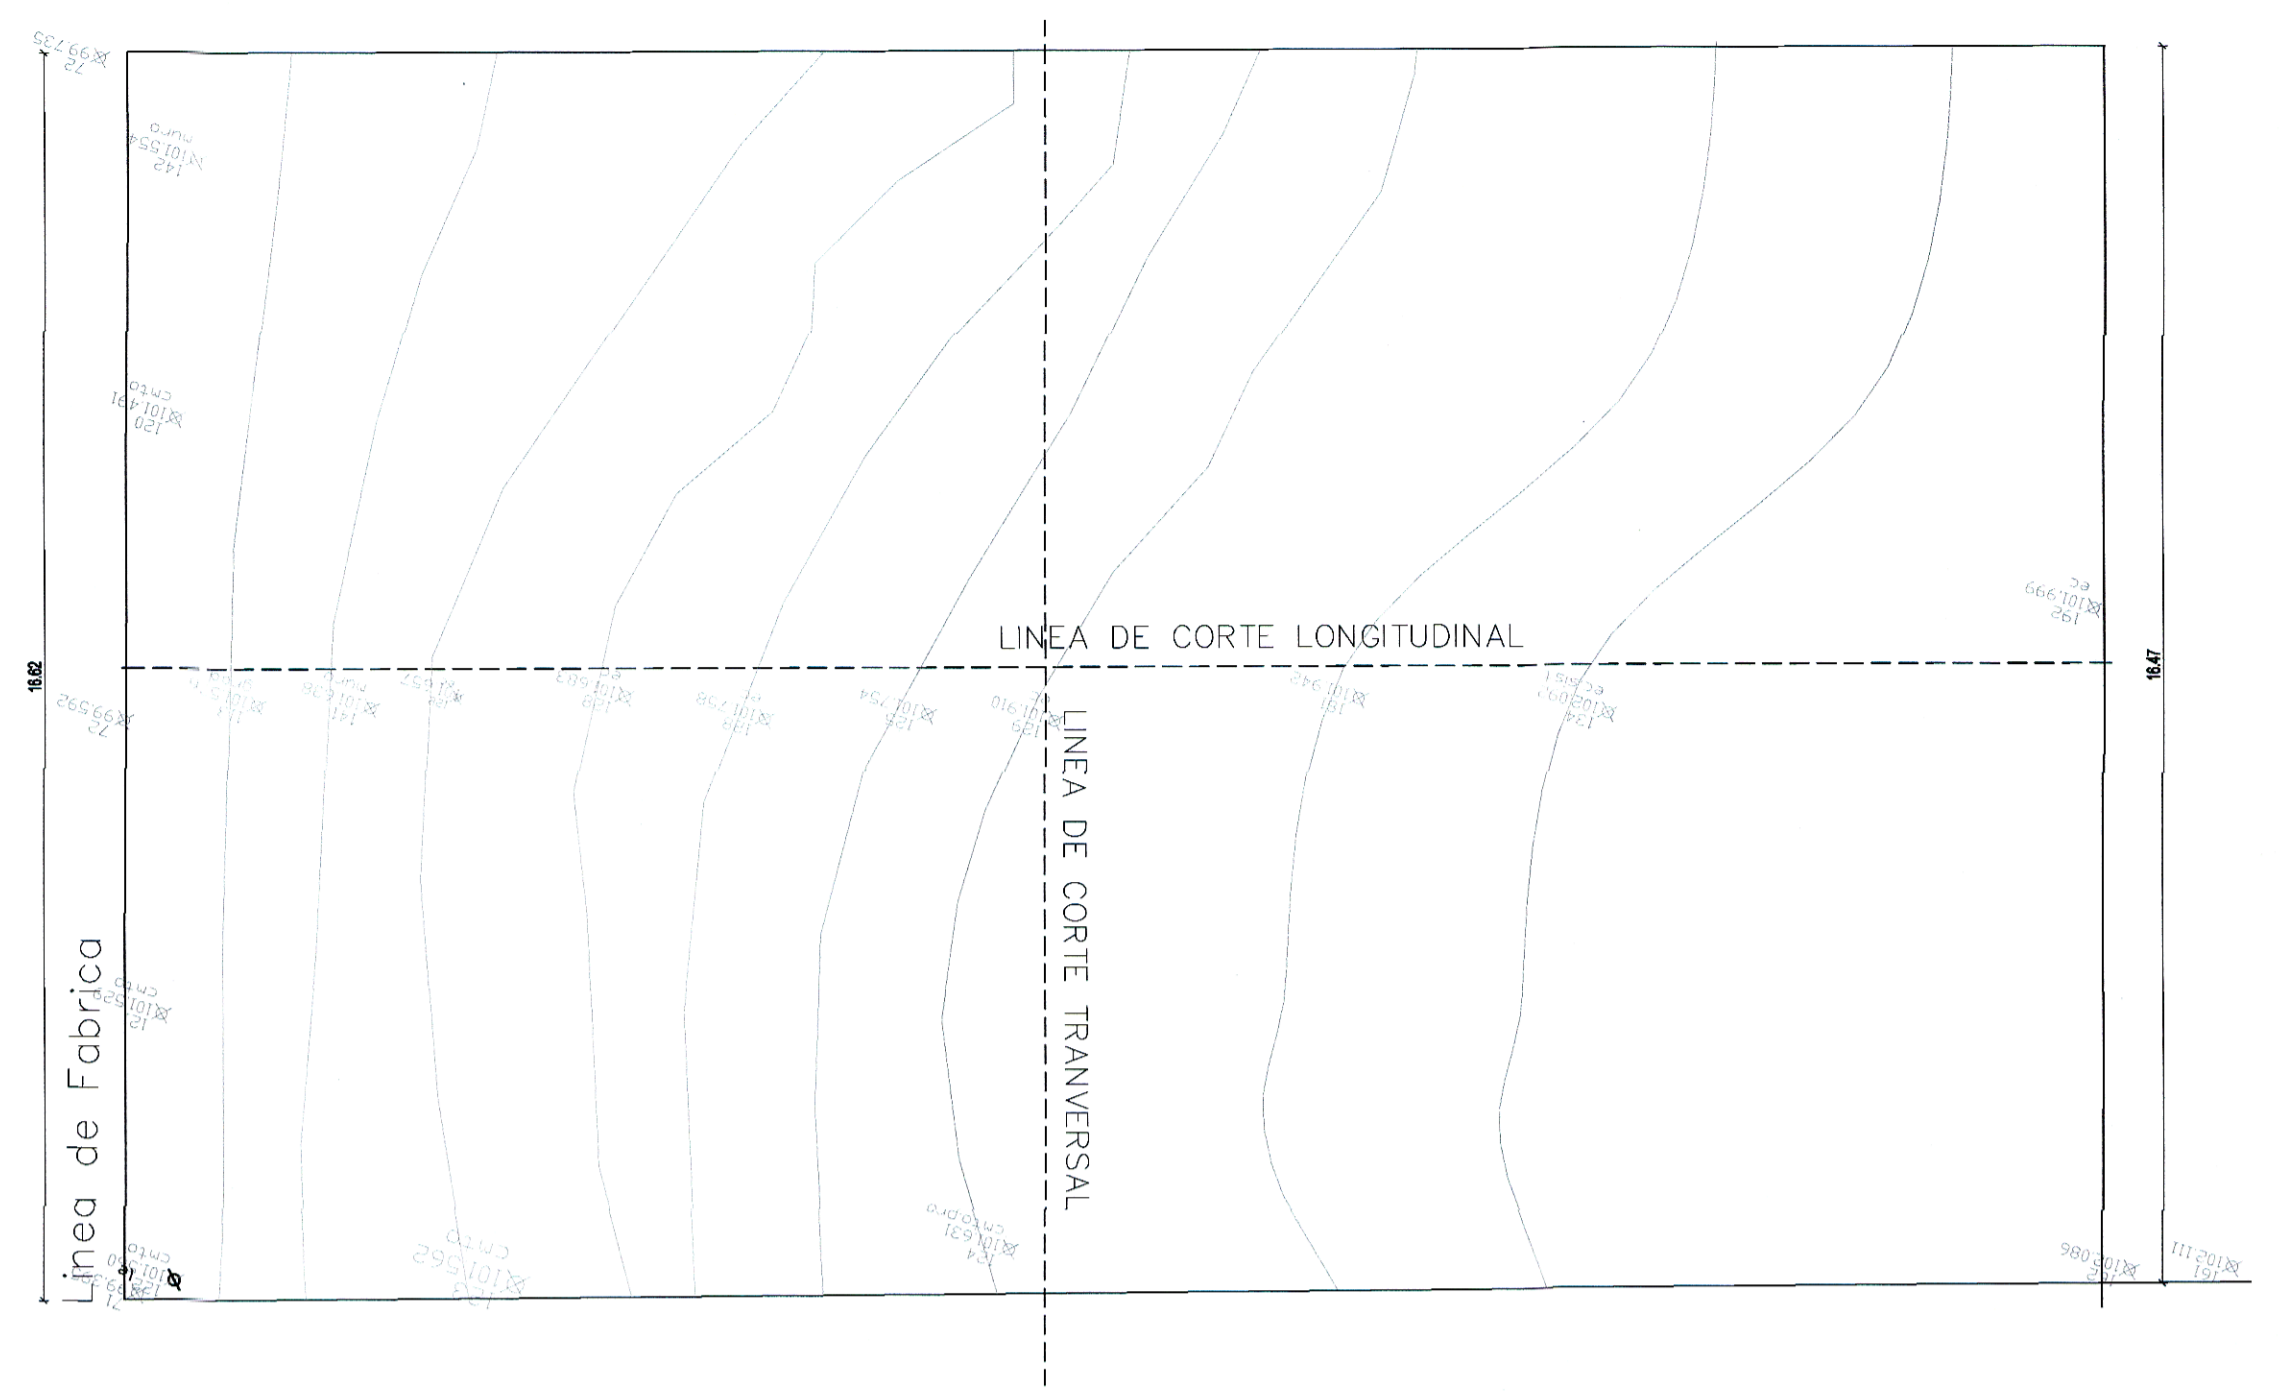

CUADRO DE LINDEROS

NORTE	Calle Simón Bolívar	16.62 m2
SUR	Lote No. 1	16.47 m2
ESTE	Lote No. 3	26.10 m2
OESTE	Centro Cultural de Conocoto	26.10 m2



<b>PROYECTO</b>	
<b>EDIFICIO ALBAN - BARRERA</b>	
DISEÑO:  ARQ. ORLANDO UTRERAS L. P-4638 A-3642 SENESCYT - CR: 1005-05559288	PROPIETARIO:  MANUEL SEBASTIAN ALBAN BARRERA CI.1719691345 MARIA BELEN RUIZ REYES CI.1713461836
CONTIENE: <b>IMPLANTACION GENERAL</b>	
UBICACION: PARROQUIA CONOCOTO BARRIO: SAN ANTONIO	PREDIO: 3677004 CLAVE CATASTRAL: 21907 09 004
DIBUJO: R.P. ESCALA: INDICADA	FECHA: OCTUBRE DEL 2020 LAMINA: <b>A. 3/3</b>
SELLOS MUNICIPALES:	