

DIAGRAMA UNIFILAR POR PISOS - FUERZA REGULADA





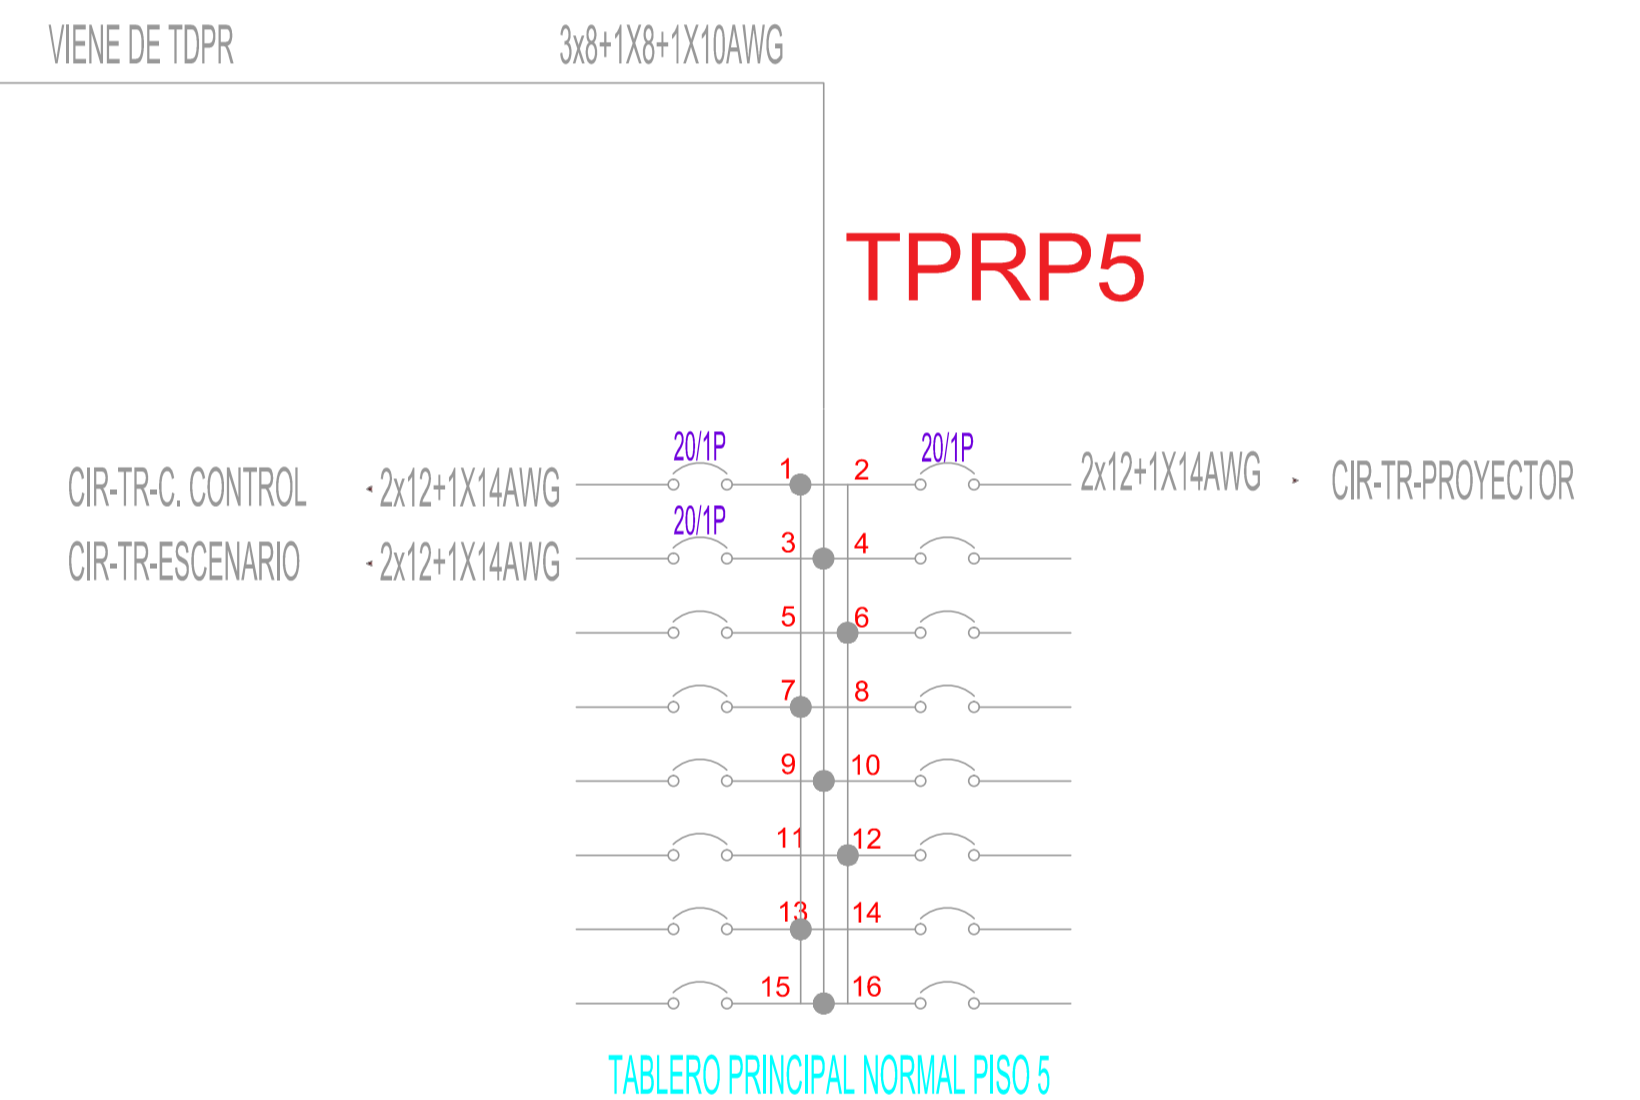


DIAGRAMA UNIFILAR POR PISOS - FUERZA REGULADA

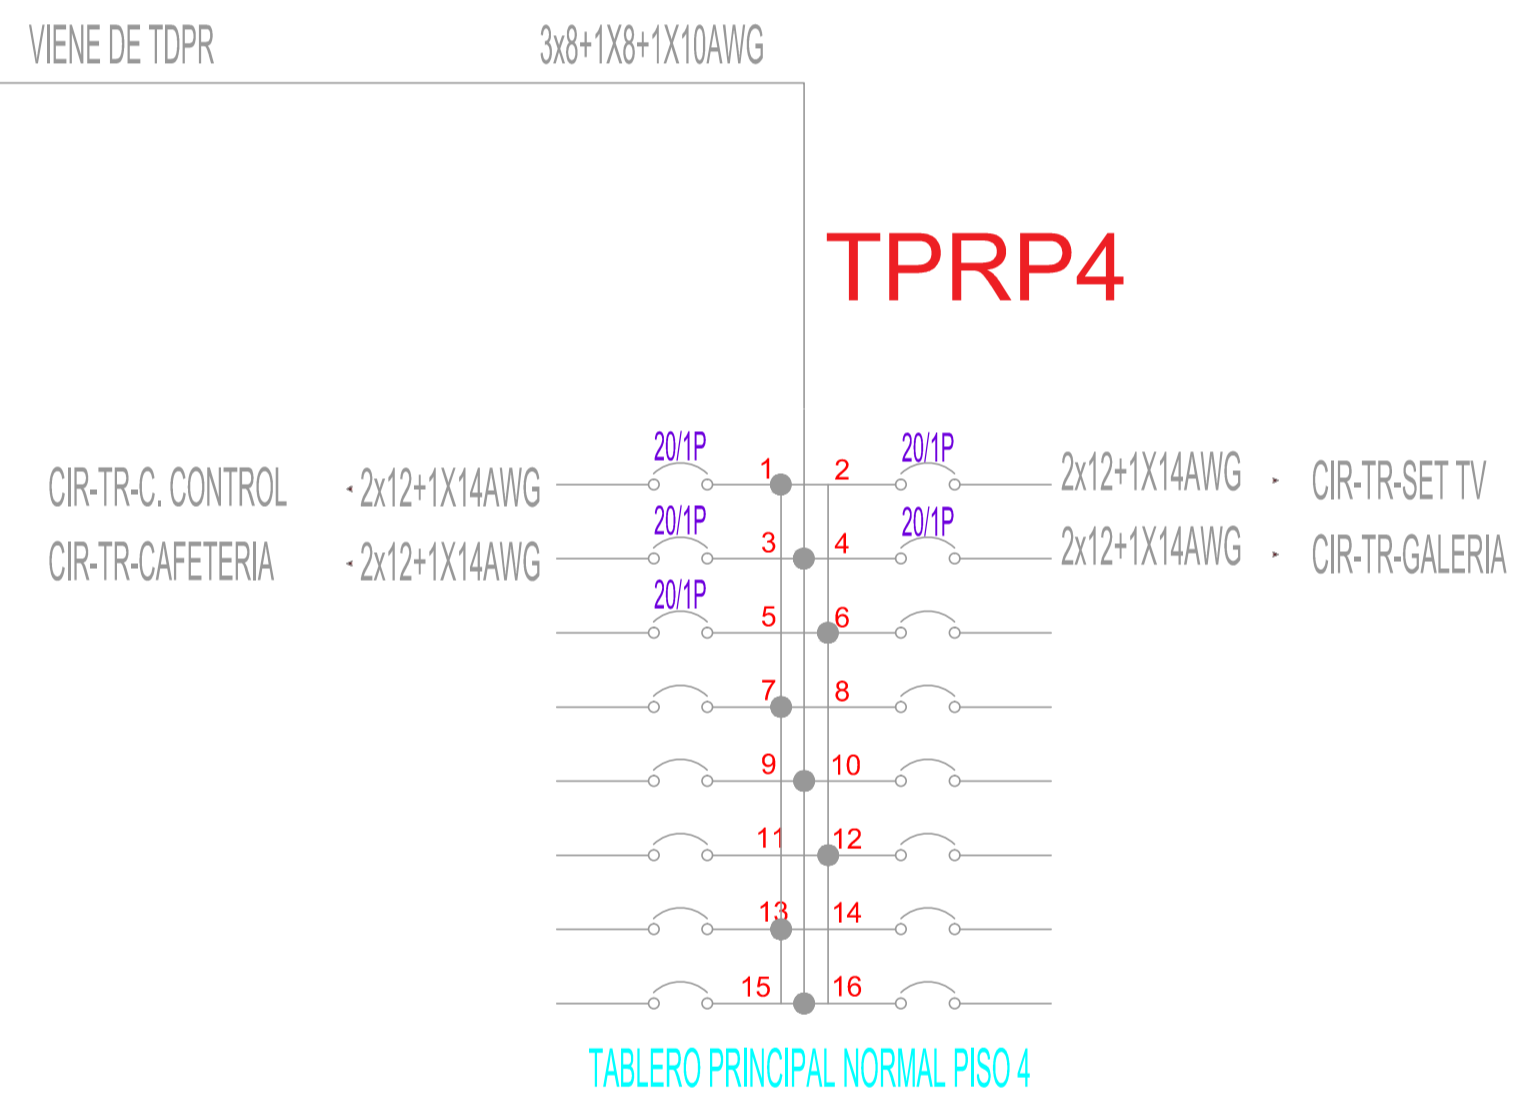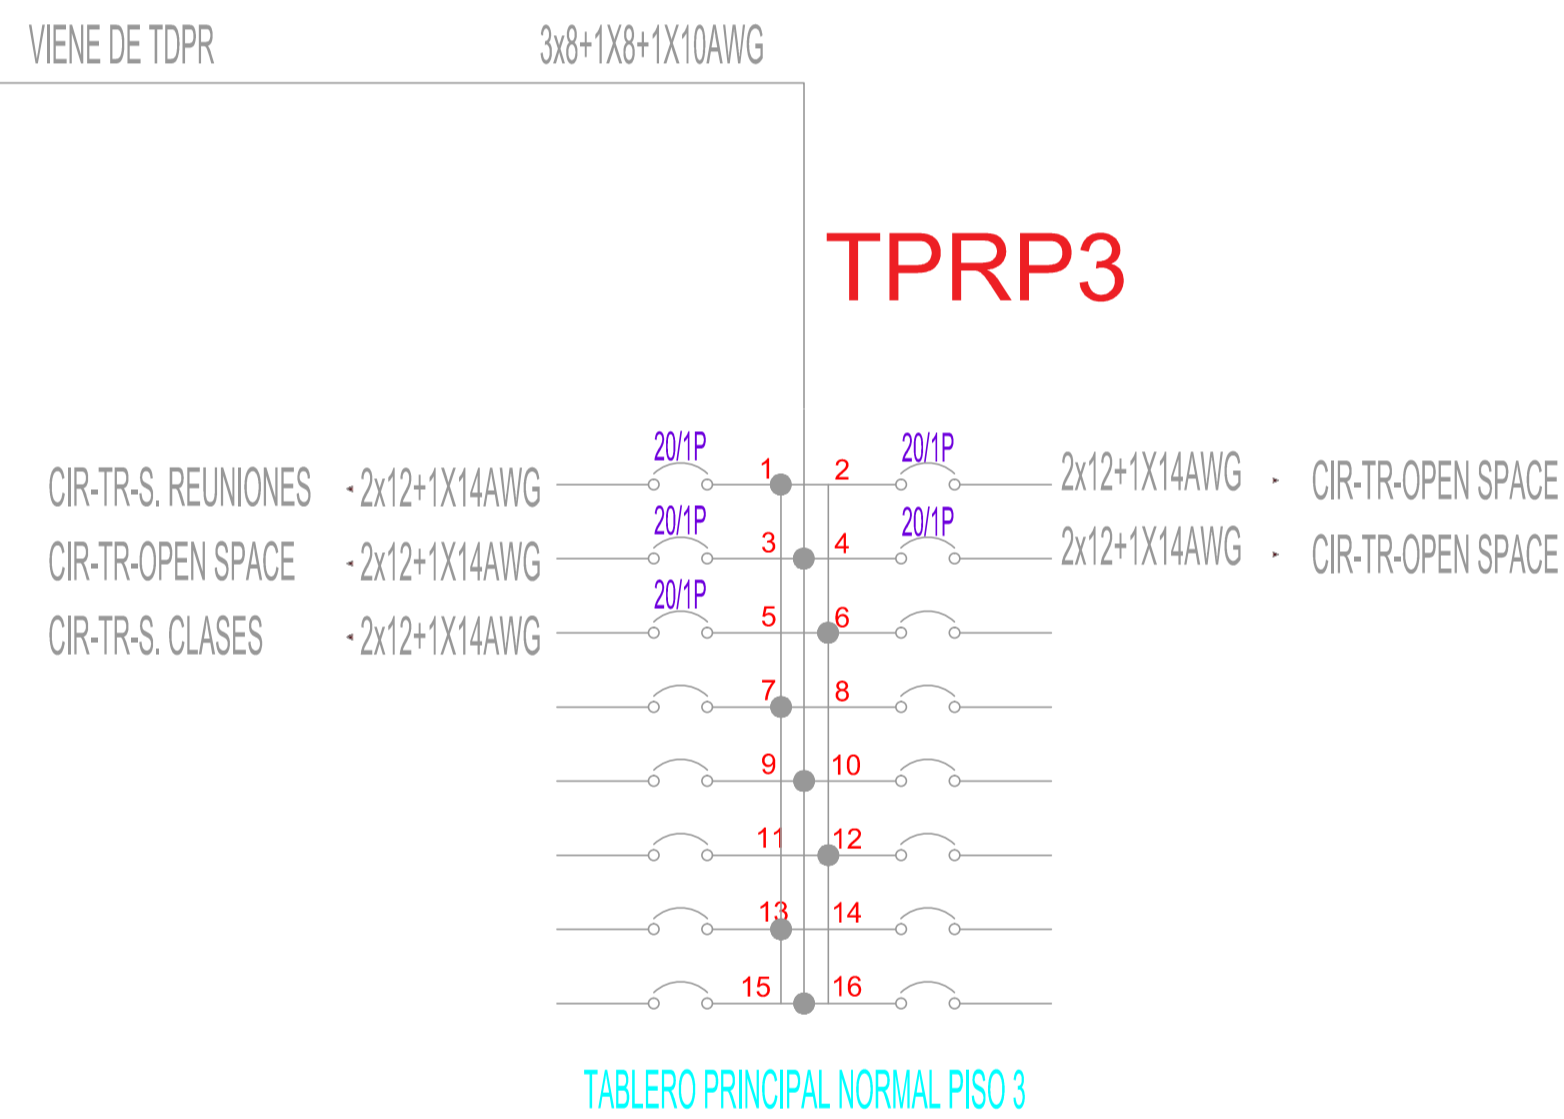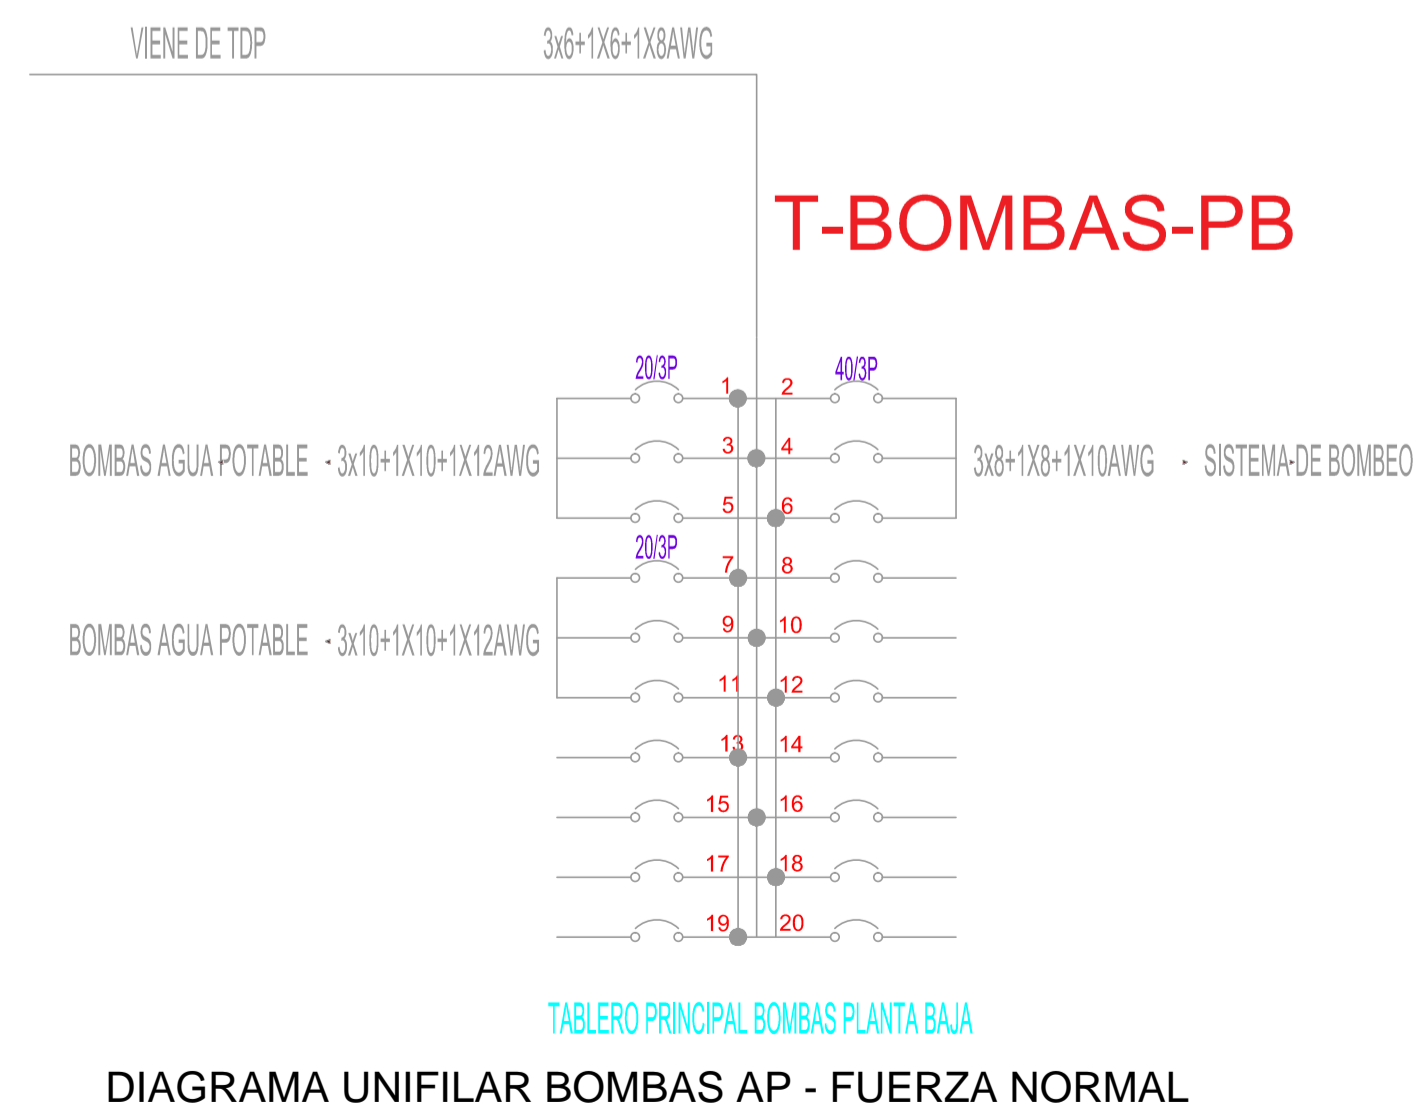

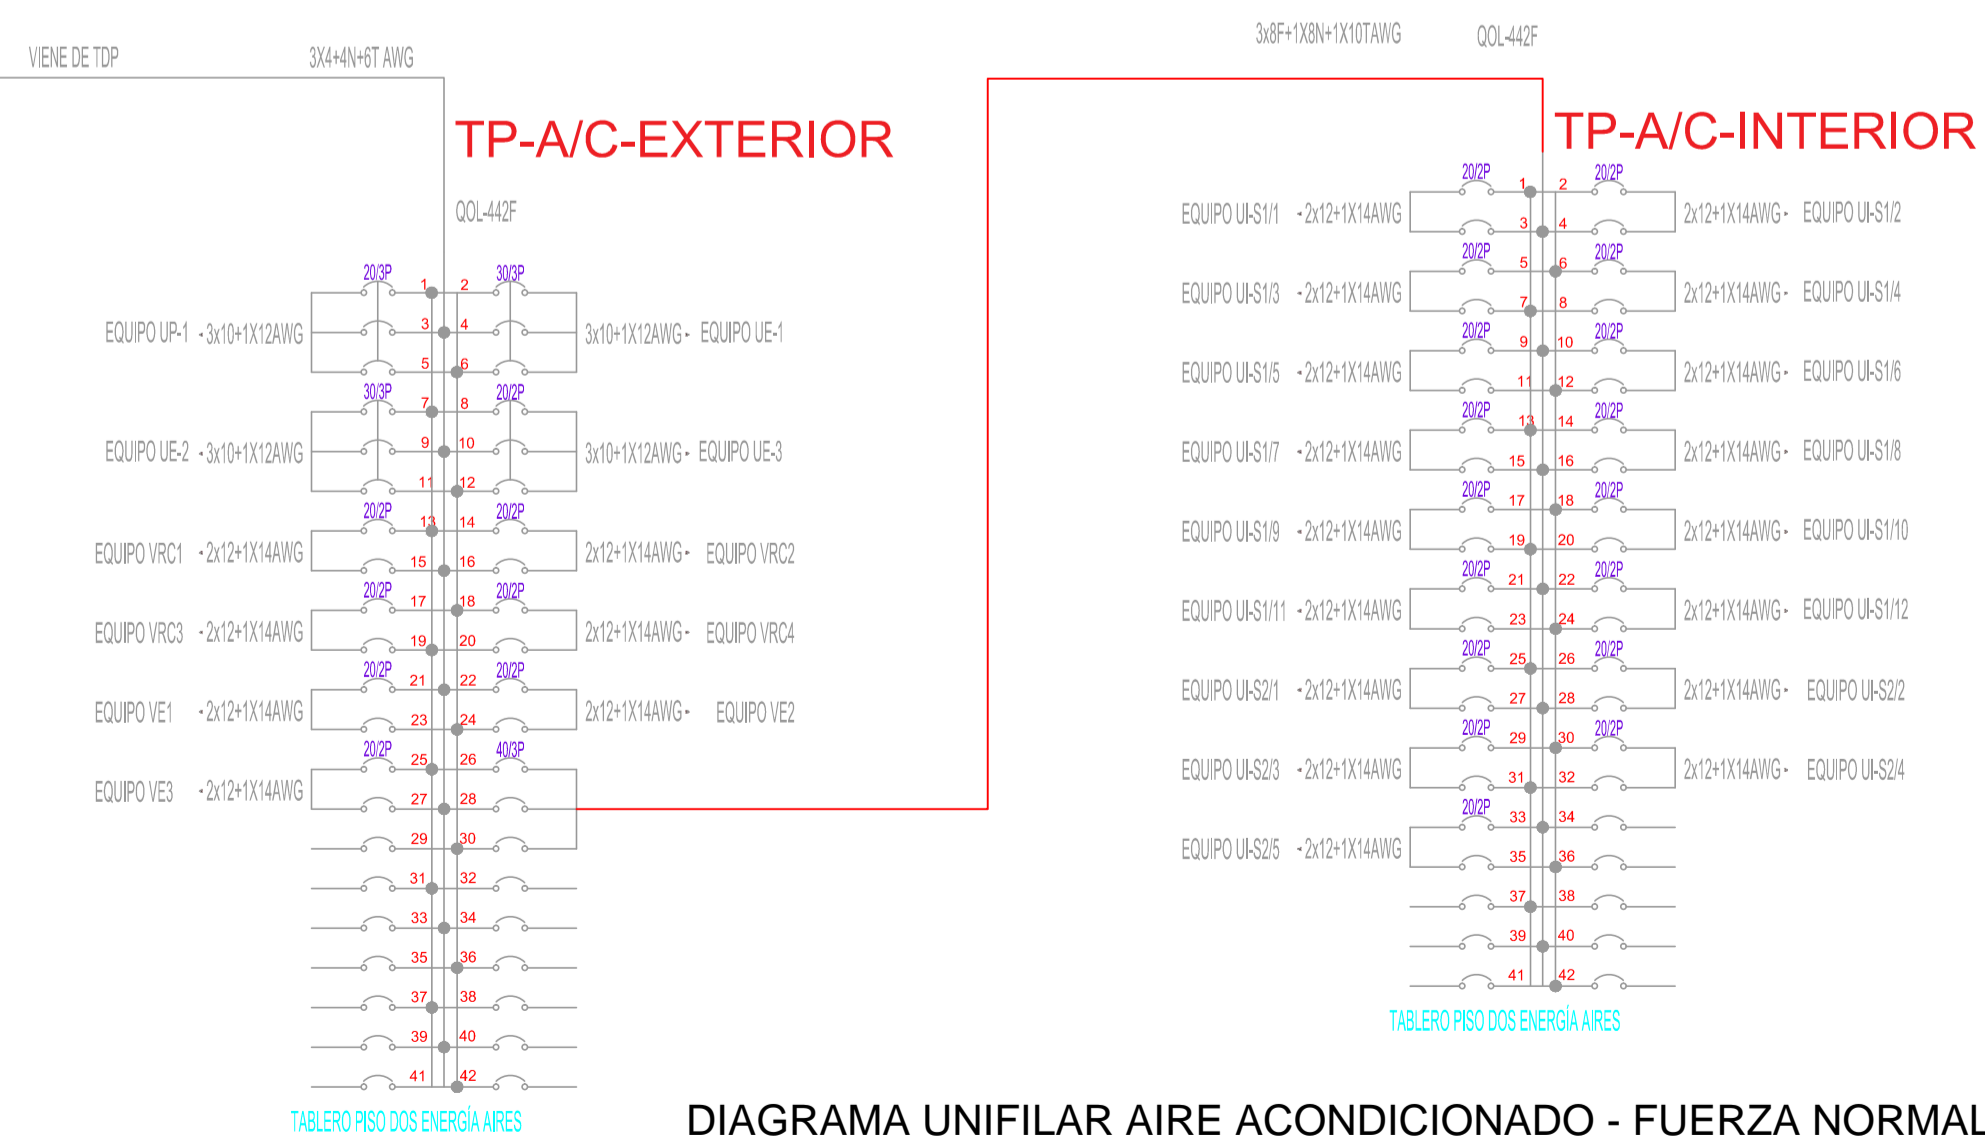

Daquilema
Cooperativa de Ahorro y Crédito

| | | | | | |
|--|--|---|--|---|--|
| NOMBRE DEL PROYECTO: REMODELACIÓN INTEGRAL EDIFICIO COAC FERNANDO DAQUILEMA, AGENCIA QUITO CENTRO | | UBICACIÓN DEL PROYECTO: CALLE MEJÍA Oe4-21 VENEZUELA - CENTRO HISTORICO | | IDENTIFICACIÓN: 96601 CLASE CATEGORÍA: 400001 203 0006 IDENTIFICACIÓN: H2 (E2003H-70) | |
| AUTOR COLABORACIÓN:  | | DISEÑO: ING. LUIS CORDOVA GUERRA CC: 170264335 / UNIBCT 197 038-807712 | | PROYECTADO: COOPERATIVA DE AHORRO Y CREDITO FERNANDO DAQUILEMA RUC: 0461704710001 Reg. Legal: 01600 Pisco Pedro Venamier / C. 0802461169 | |
| CONTENIDO: DIAGRAMA UNIFILAR 2 | | ESCALA: INDICADA FECHA: FEBRERO 2021 | | LAUREA: IE 20/21 | |
| SELLOS MUNICIPALES: | | | | | |