




PLANTA PISO 4
ESCALA 1/125
ESTADO ACTUAL

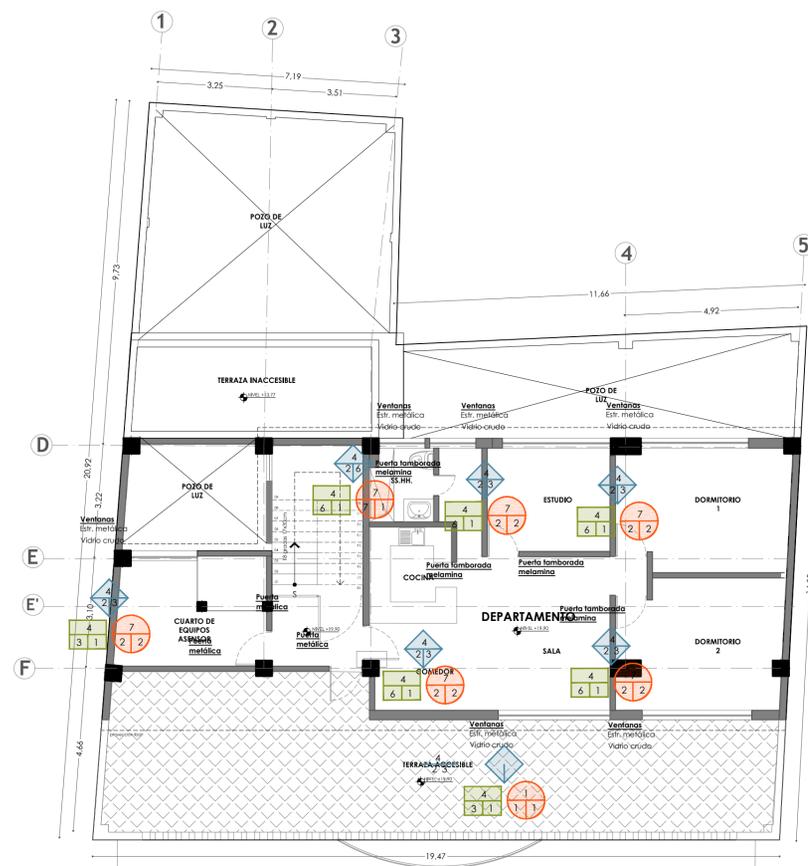

PLANTA PISO 6
ESCALA 1/125
ESTADO ACTUAL

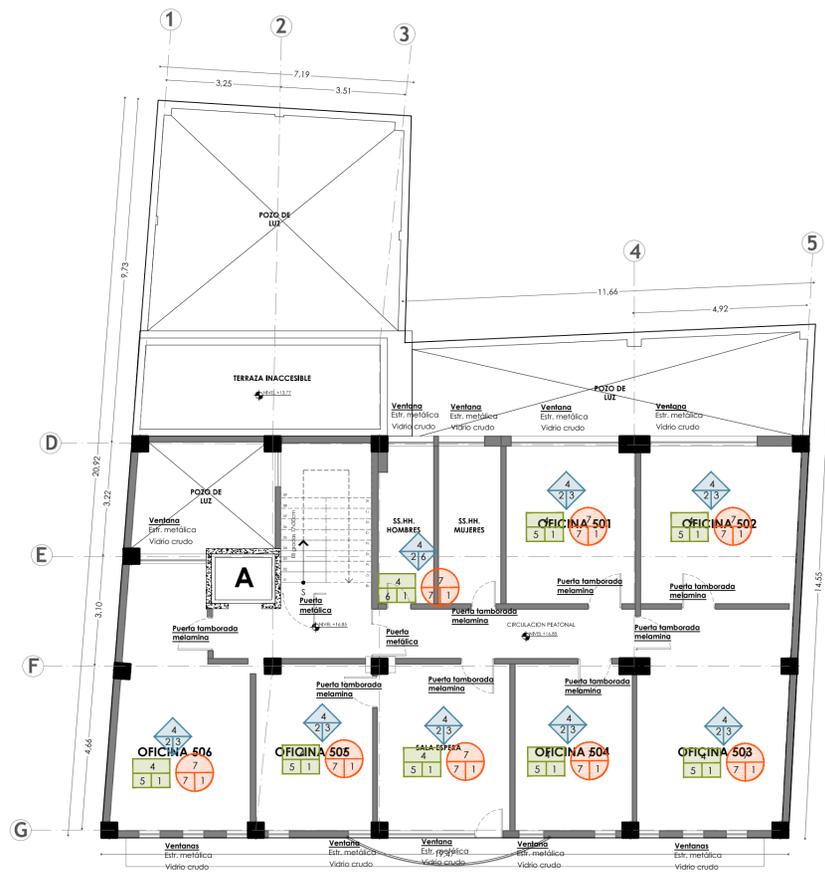

PLANTA PISO 5
ESCALA 1/125
ESTADO ACTUAL

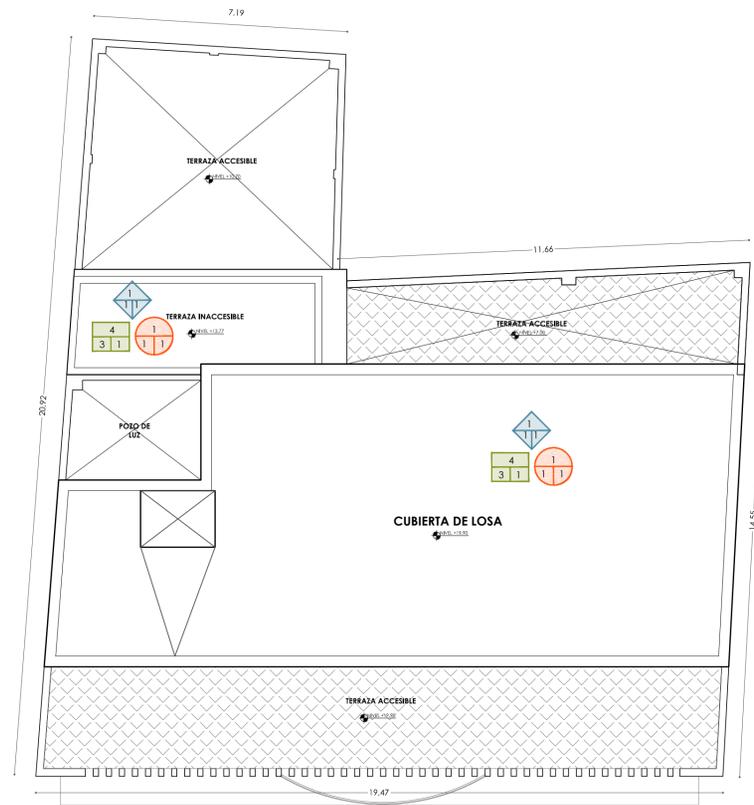

PLANTA CUBIERTAS
ESCALA 1/125
ESTADO ACTUAL

PISOS				
	COD.	ESTRUCTURA	REVESTIMIENTOS	ACABADOS
E	1	NINGUNO	NINGUNO	NINGUNO
	2	LADRILLO	LADRILLO	MASILLADO CEM/ARENA
R	3	HORM. SIMPLE	HORMIGON	ENCERADO
	4	LOSA H. ARMADO	MADERA	LACADO
E = ESTR.	5	MADERA	VINIL	ALFOMBRADO
R = REVEST.	6	-	BALDOSA - CERAMICA	-
A = ACAB.	7	-	MARMOL	-

CIELO RASO				
	COD.	ESTRUCTURA	REVESTIMIENTOS	ACABADOS
E	1	NINGUNO	NINGUNO	NINGUNO
	2	MADERA	ENLUCIDO / EMPASTADO	PINTURA
R	3	MADERA Y MALLA	MALLA CEMENTO	MADERA
	4	MADERA CARRIZO	VIDRIO - POLICARBONATO	TELA
E = ESTR.	5	ESTR. ALUMINIO	FIBERGLASS	PLASTICO
R = REVEST.	6	ESTR. HIERRO	GYPSUM	-
A = ACAB.	7	LOSA H. ARMADO.	CIELO FALSO	-

MUROS				
	COD.	ESTRUCTURA	REVESTIMIENTOS	ACABADOS
E	1	NINGUNO	NINGUNO	NINGUNO
	2	LADRILLO	ENLUCIDO CEM/ARENA	PINTURA CAL
R	3	MADERA	MORTERO BASTARDO	PINTURA LATEX
	4	BLOQ. DE CEMENTO	ARGAMASA CAL/ARENA	ALISADO CEMENTINA
R = REVEST.	5	-	MADERA	PAPEL TAPIZ
A = ACAB.	6	-	AZULEJO	AZULEJO - CERAMICA

Daquilema
Cooperativa de Ahorro y Crédito

EDIFICIO COAC FERNANDO DAQUILEMA - AGENCIA CENTRO | QUITO - ECUADOR

NOMBRE DEL PROYECTO:		UBICACION DEL PROYECTO:		NUMERO MEDIO:	
"REMODELACION INTEGRAL EDIFICIO COAC FERNANDO DAQUILEMA, AGENCIA QUITO CENTRO"		CALLE MEJIA Oe4-21 Y VENEZUELA - CENTRO HISTORICO		96601	
COLABORACION:		PROFESION RESPONSABLE:		PROPIETARIO:	
COOPERATIVA DAQUILEMA		GDCO Studio		SEVEN ARGITECTOS	
SEVEN ARGITECTOS		Ing. Cristina Gaspachan A.		COOPERATIVA DE AHORRO Y CREDITO FERNANDO DAQUILEMA	
SEVEN ARGITECTOS		SENEST: 105-14-129645 R. 8721 C. 172358610		RUC: 0817007001	
SEVEN ARGITECTOS		email: gdcostudio@gmail.com / 0993433903		Rep. Legal: Pisco Pisco Viceroy C.I. 0802451949	

CONTIENE:		ESCALA:	INDICADA:
Planos de Materiales		1/100	M02/03
Plantas		FECHA:	Febrero 2021

SELOS MUNICIPALES: