




FACHADA
ESCALA 1/125

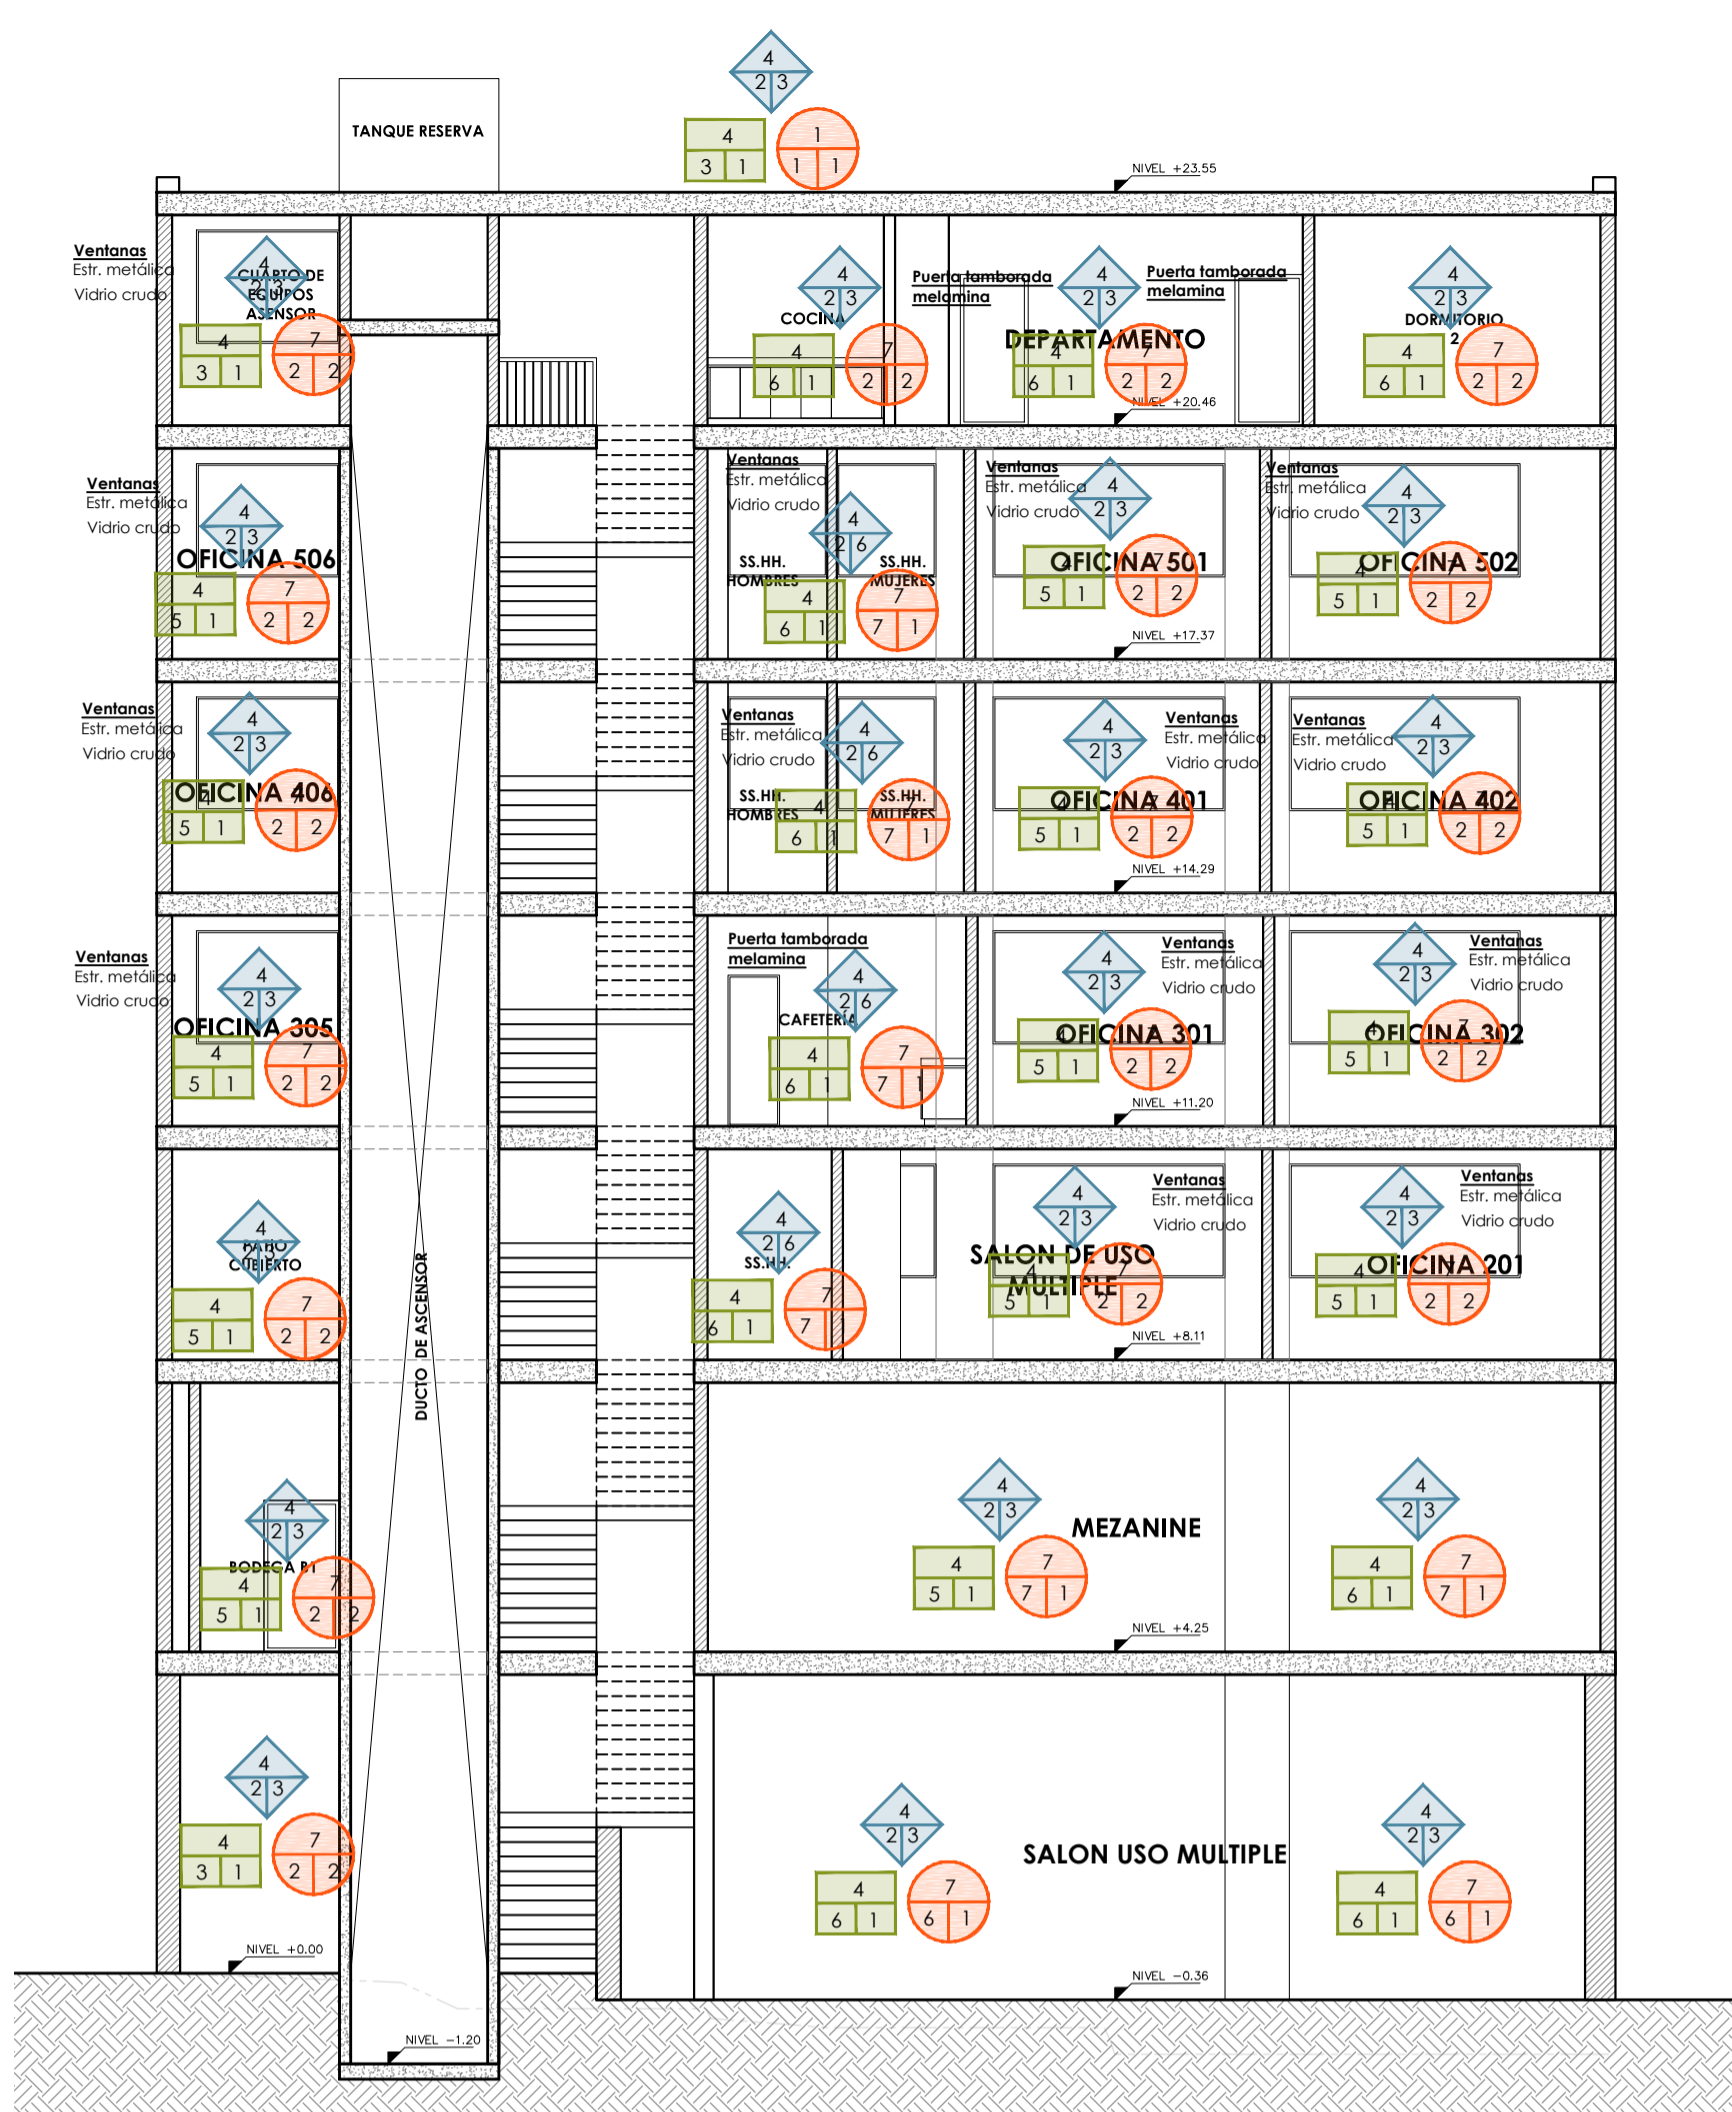


CORTE LONGITUDINAL X-X'
ESCALA 1/125

PISOS				
	COD.	ESTRUCTURA	REVESTIMIENTOS	ACABADOS
E	1	NINGUNO	NINGUNO	NINGUNO
R	2	LADRILLO	LADRILLO	MASILLADO CEM/ARENA
A	3	HORM. SIMPLE	HORMIGON	ENCERADO
	4	LOSA H. ARMADO	MADERA	LACADO
	5	MADERA	VINIL	ALFOMBRADO
	6	-	BALDOSA - CERAMICA	-
	7	-	MARMOL	-

CIELO RASO				
	COD.	ESTRUCTURA	REVESTIMIENTOS	ACABADOS
E	1	NINGUNO	NINGUNO	NINGUNO
R	2	MADERA	ENLUCIDO / EMPASTADO	PINTURA
A	3	MADERA Y MALLA	MALLA CEMENTO	MADERA
	4	MADERA CARRIZO	VIDRIO - POLICARBONATO	TELA
	5	ESTR. ALUMINIO	FIBERGLASS	PLASTICO
	6	ESTR. HIERRO	GYPSUM	-
	7	LOSA H. ARMADO	CIELO FALSO	-

MUROS				
	COD.	ESTRUCTURA	REVESTIMIENTOS	ACABADOS
E	1	NINGUNO	NINGUNO	NINGUNO
R	2	LADRILLO	ENLUCIDO CEM/ARENA	PINTURA CAL
A	3	MADERA	MORTERO BASTARDO	PINTURA LATEX
	4	BLOQ. DE CEMENTO	ARGAMASA CAL/ARENA	ALISADO CEMENTINA
	5	-	MADERA	PAPEL TAPIZ
	6	-	AZULEJO	AZULEJO - CERAMICA

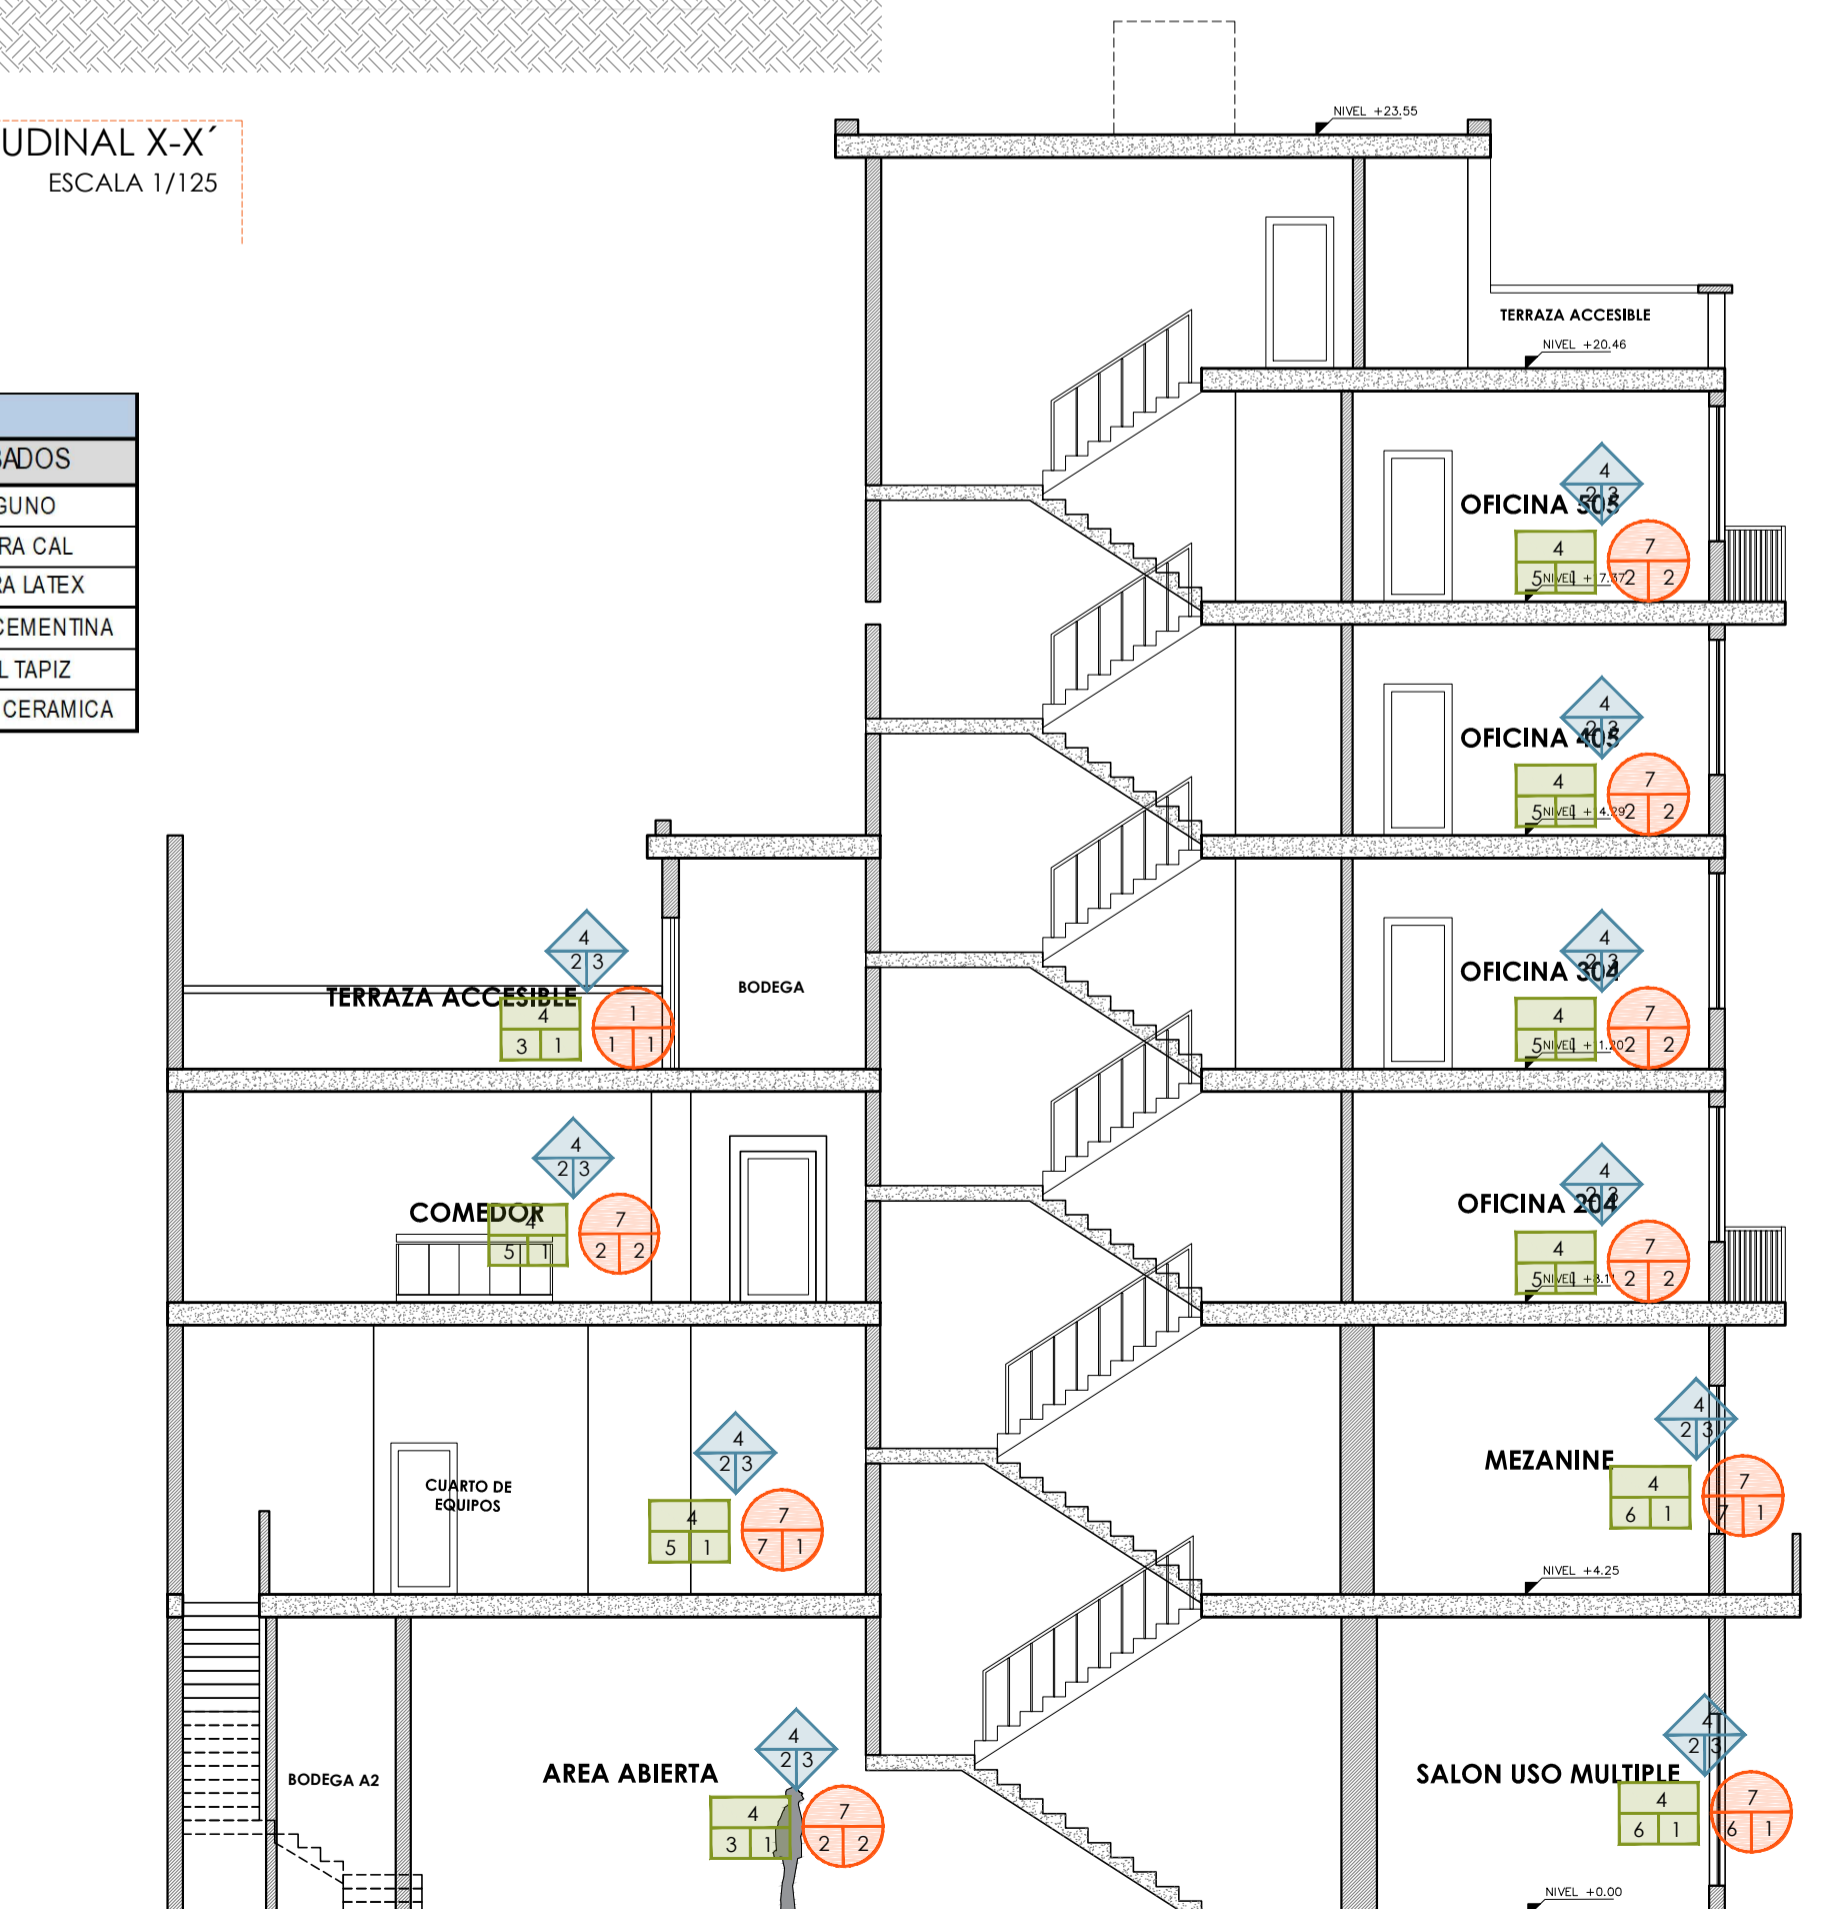

CORTE TRANSVERSAL Y-Y'
ESCALA 1/125

Daquilema
Cooperativa de Ahorro y Crédito

EDIFICIO COAC FERNANDO DAQUILEMA - AGENCIA CENTRO | QUITO - ECUADOR

NOMBRE DEL PROYECTO:	UBICACION DEL PROYECTO:	NUMERO DE PROYECTO:
"REMEDIACION INTEGRAL EDIFICIO COAC FERNANDO DAQUILEMA, AGENCIA QUITO CENTRO"	CALLE MEJIA Oe4-21 Y VENEZUELA - CENTRO HISTORICO	96601
COLABORACION:	PROFESION RESPONSABLE:	PROPIETARIO:
COOPERATIVA DE Ahorro y Credito Fernando Daquilema	GDCO Studio	COOPERATIVA DE Ahorro y Credito Fernando Daquilema
SEVEN ARQUITECTOS	SENESTUDIO	RUC: 0917007091
SENESTUDIO: 14-129640-01-0720-01-1723588610	SENESTUDIO: 14-129640-01-0720-01-1723588610	Rep. Legal: Pisco Pisco Vicente / C.I. 080241349
CONTIENE:	ESCALA:	INDICADA:
Planos de Materiales - Cortes - Fachadas	Cortes Fachadas	Febreiro 2021
SELOS MUNICIPALES:		M03/03