



PLANTA BAJA

ESC: 1:100

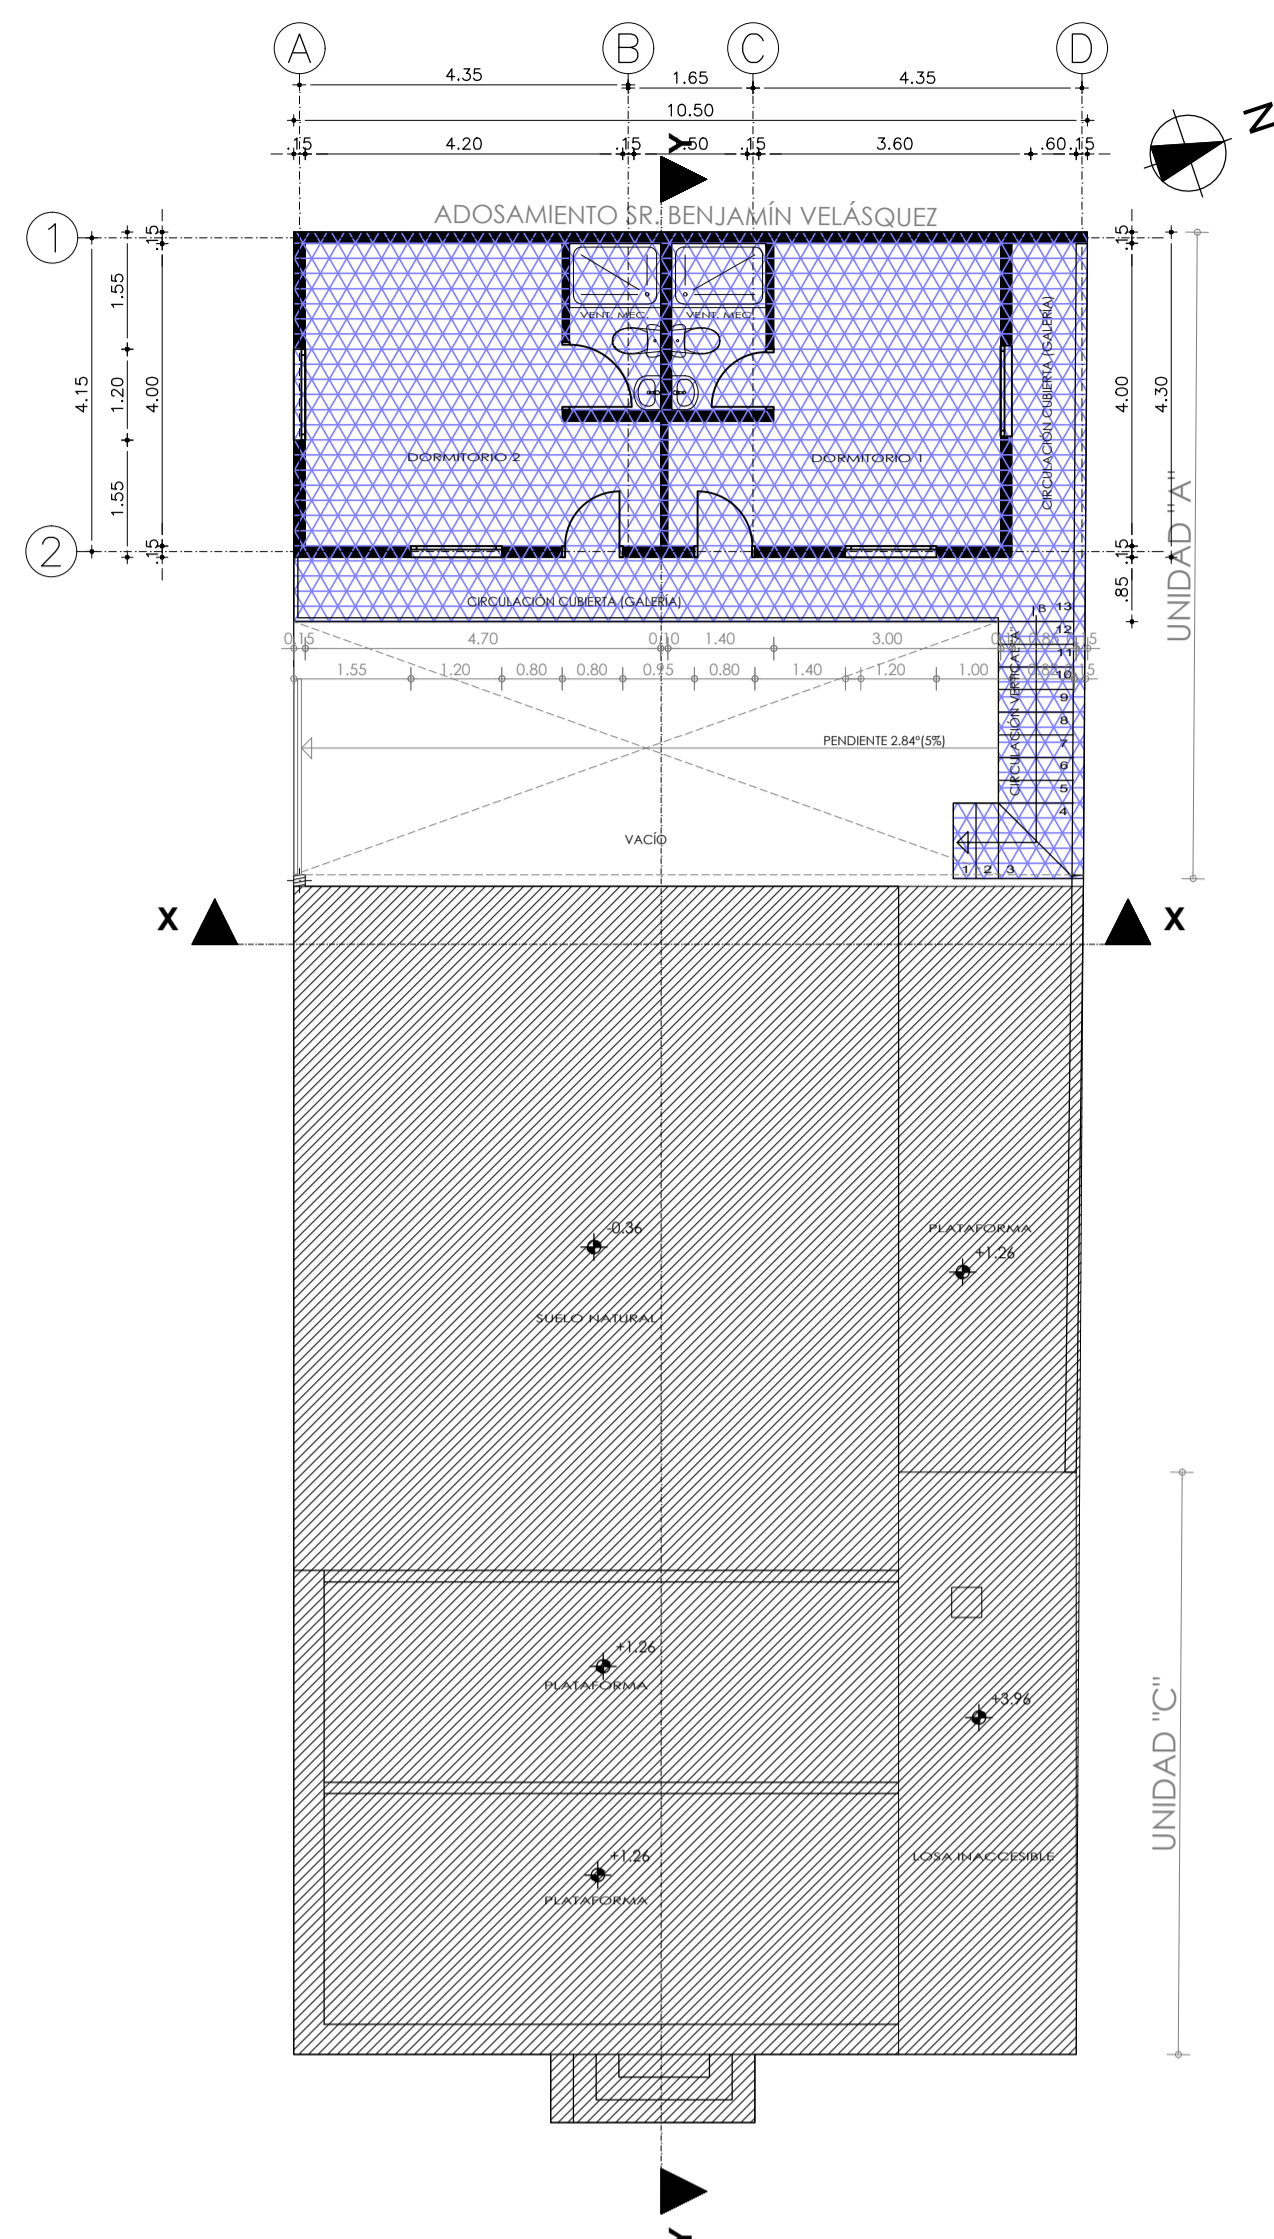


PLANTA ALTA

ESC: 1:100

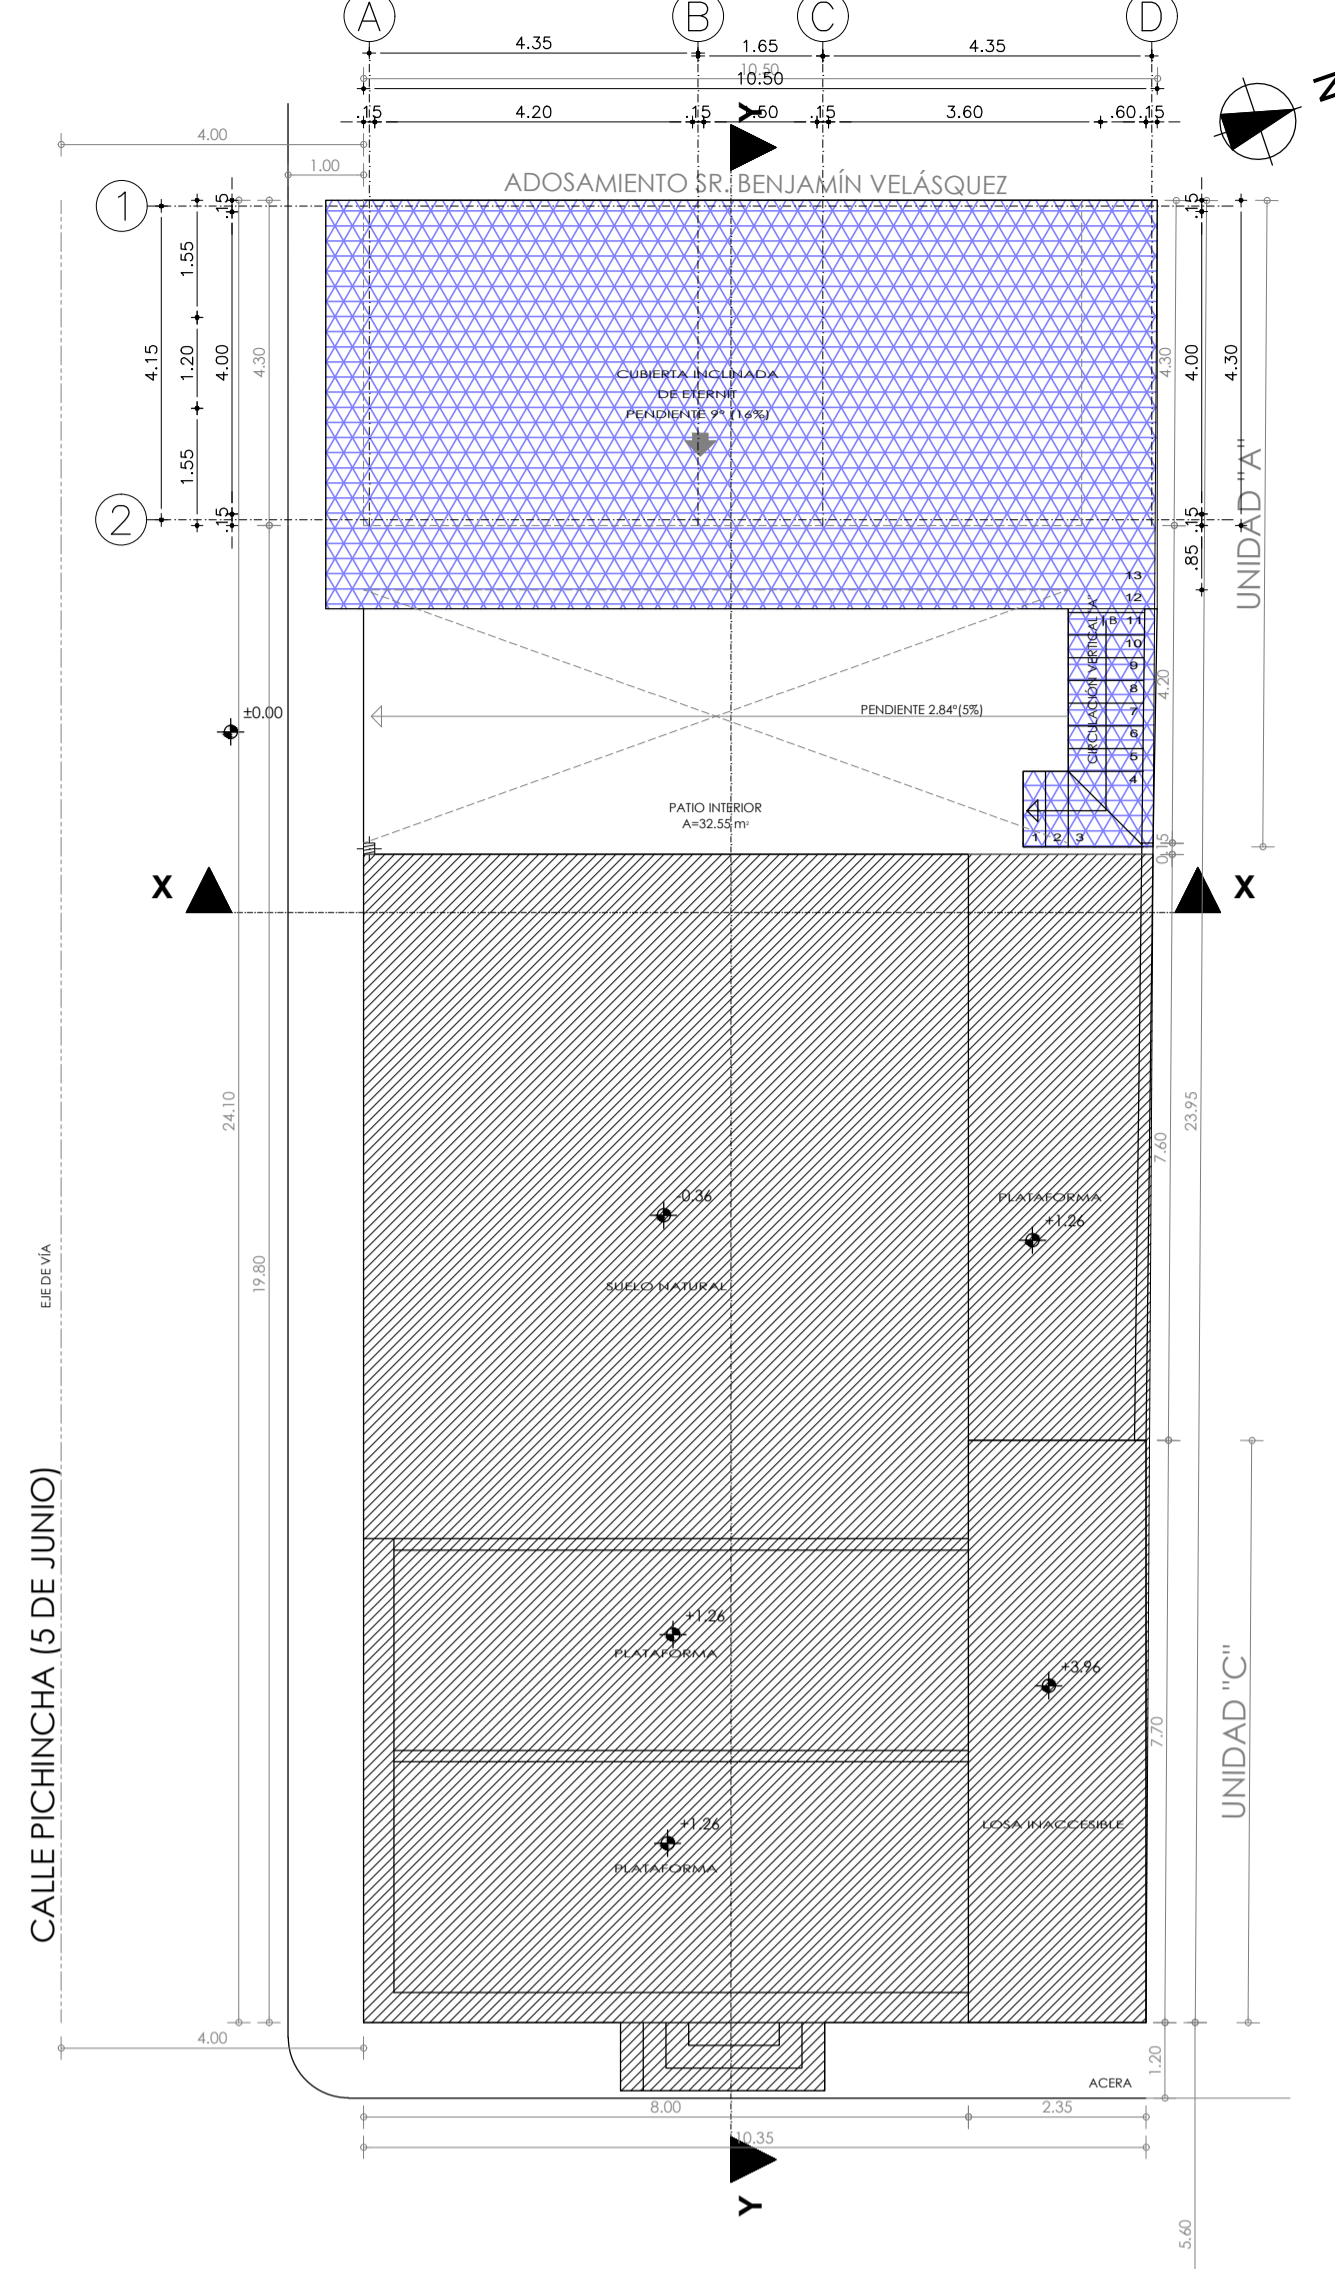


IMPLANTACIÓN

ESC: 1:100

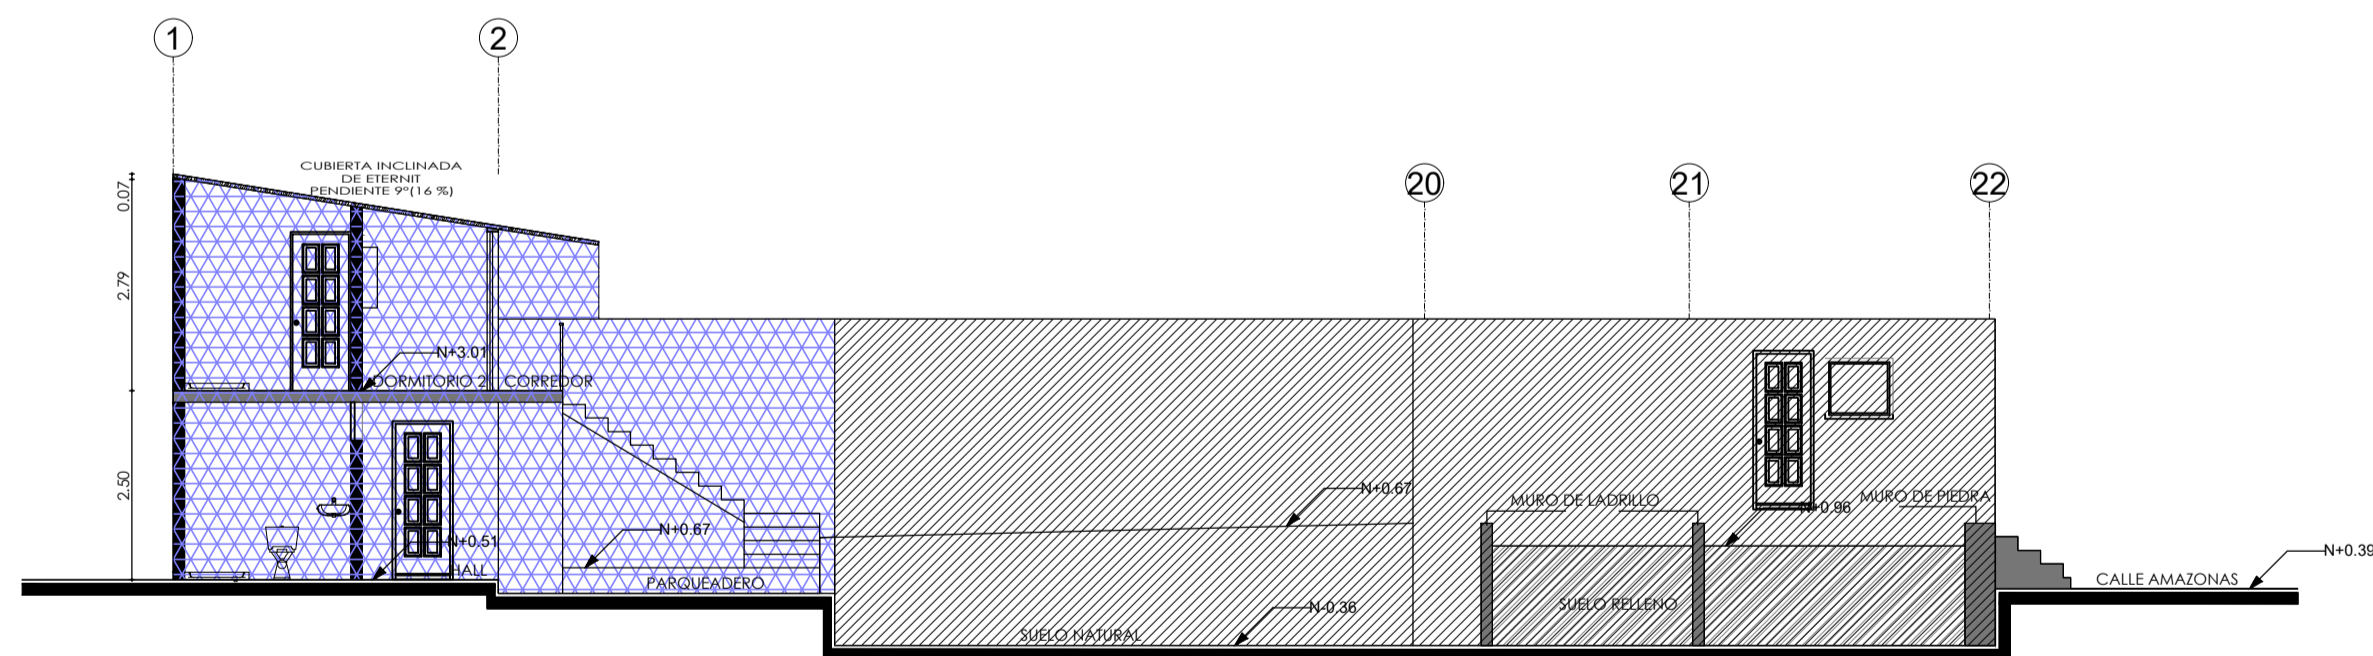

CORTE Y - Y



ESC: 1:100

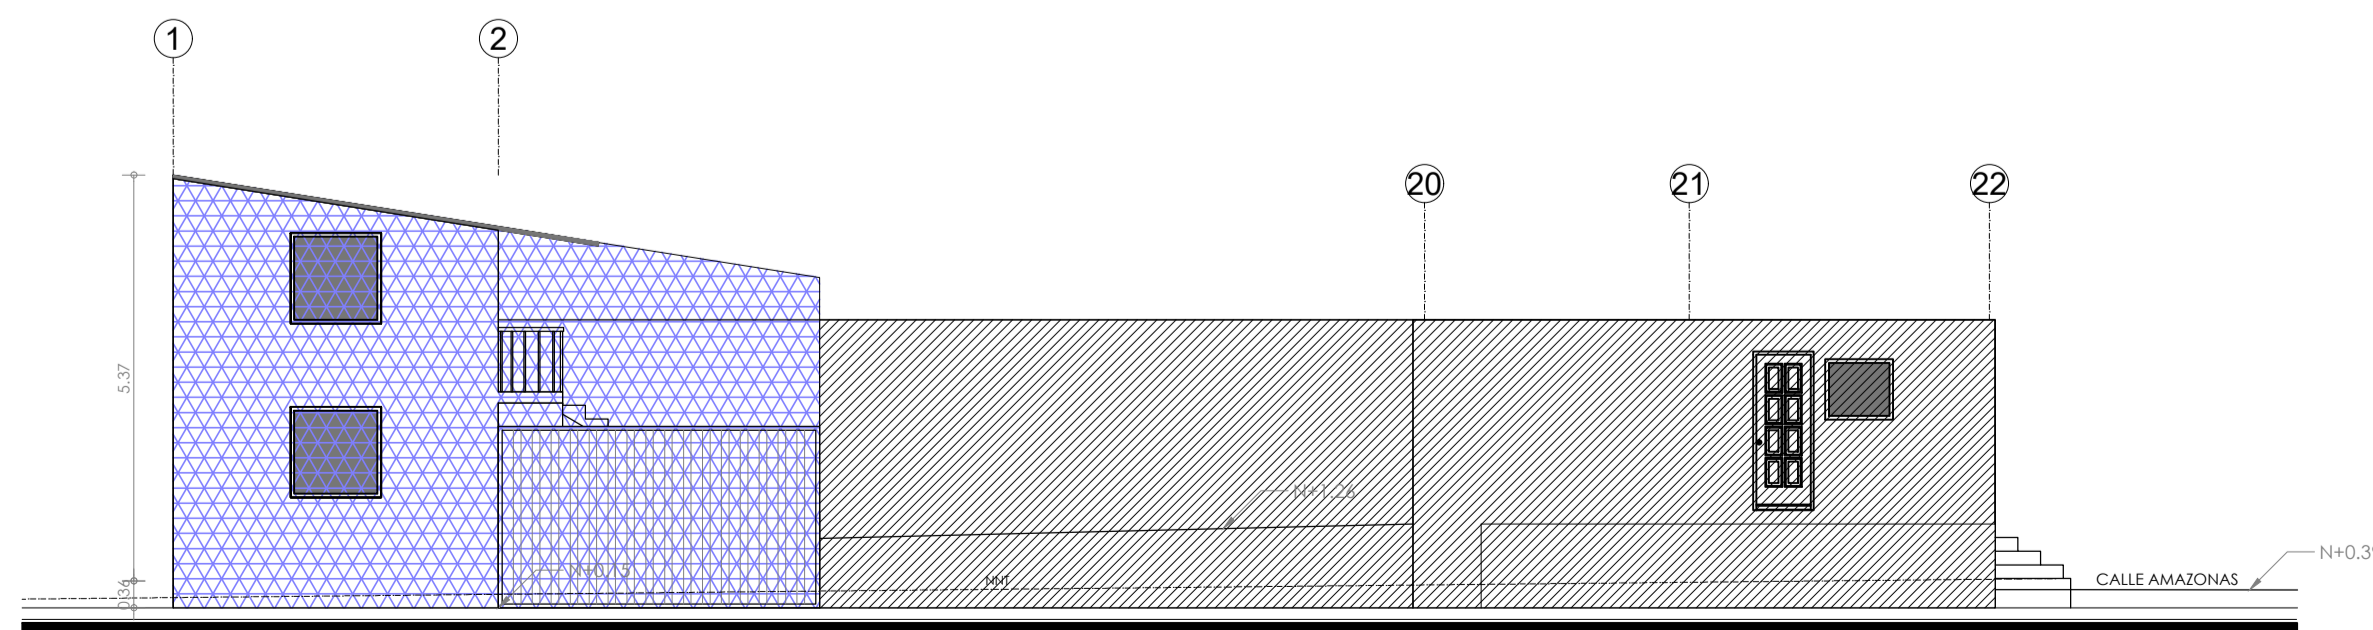



FACHADA SUR

ESC: 1:100

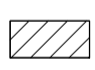SIMBOLOGÍA (INTERVENCIÓN)

-  LIBERACIÓN TOTAL DE ELEMENTOS CONSTRUCTIVOS PARA NUEVA PROPUESTA
-  EDIFICACIÓN EN BUEN ESTADO DE CONSERVACIÓN A MANTENERSE DE RECIENTE CONSTRUCCIÓN

RESTITUCIÓN ARQUITECTÓNICA "CASA ERAZO"

PROYECTO	PROPIETARIO	CONTIENE	UBICACIÓN	PRECIO	 JOSÉ MANUEL OROZCO arquitecto NIELSEN N.56-56 Y AV. DE LOS FRESNOS TELEFAX: 3 284 568 CEL. MOV. 0985 200 810
	NANCY GABRIELA ERAZO C.C. 172662983	INTERVENCIÓN PLANTAS CORTES FACHADAS	MARZO/2021	544247	
PROYECTO	PROPIETARIO	CONTIENE	UBICACIÓN	PRECIO	 JOSÉ MANUEL OROZCO arquitecto NIELSEN N.56-56 Y AV. DE LOS FRESNOS TELEFAX: 3 284 568 CEL. MOV. 0985 200 810
	NANCY GABRIELA ERAZO C.C. 172662983	INTERVENCIÓN PLANTAS CORTES FACHADAS	MARZO/2021	544247	