



SUBSUELO
ESC: 1:100

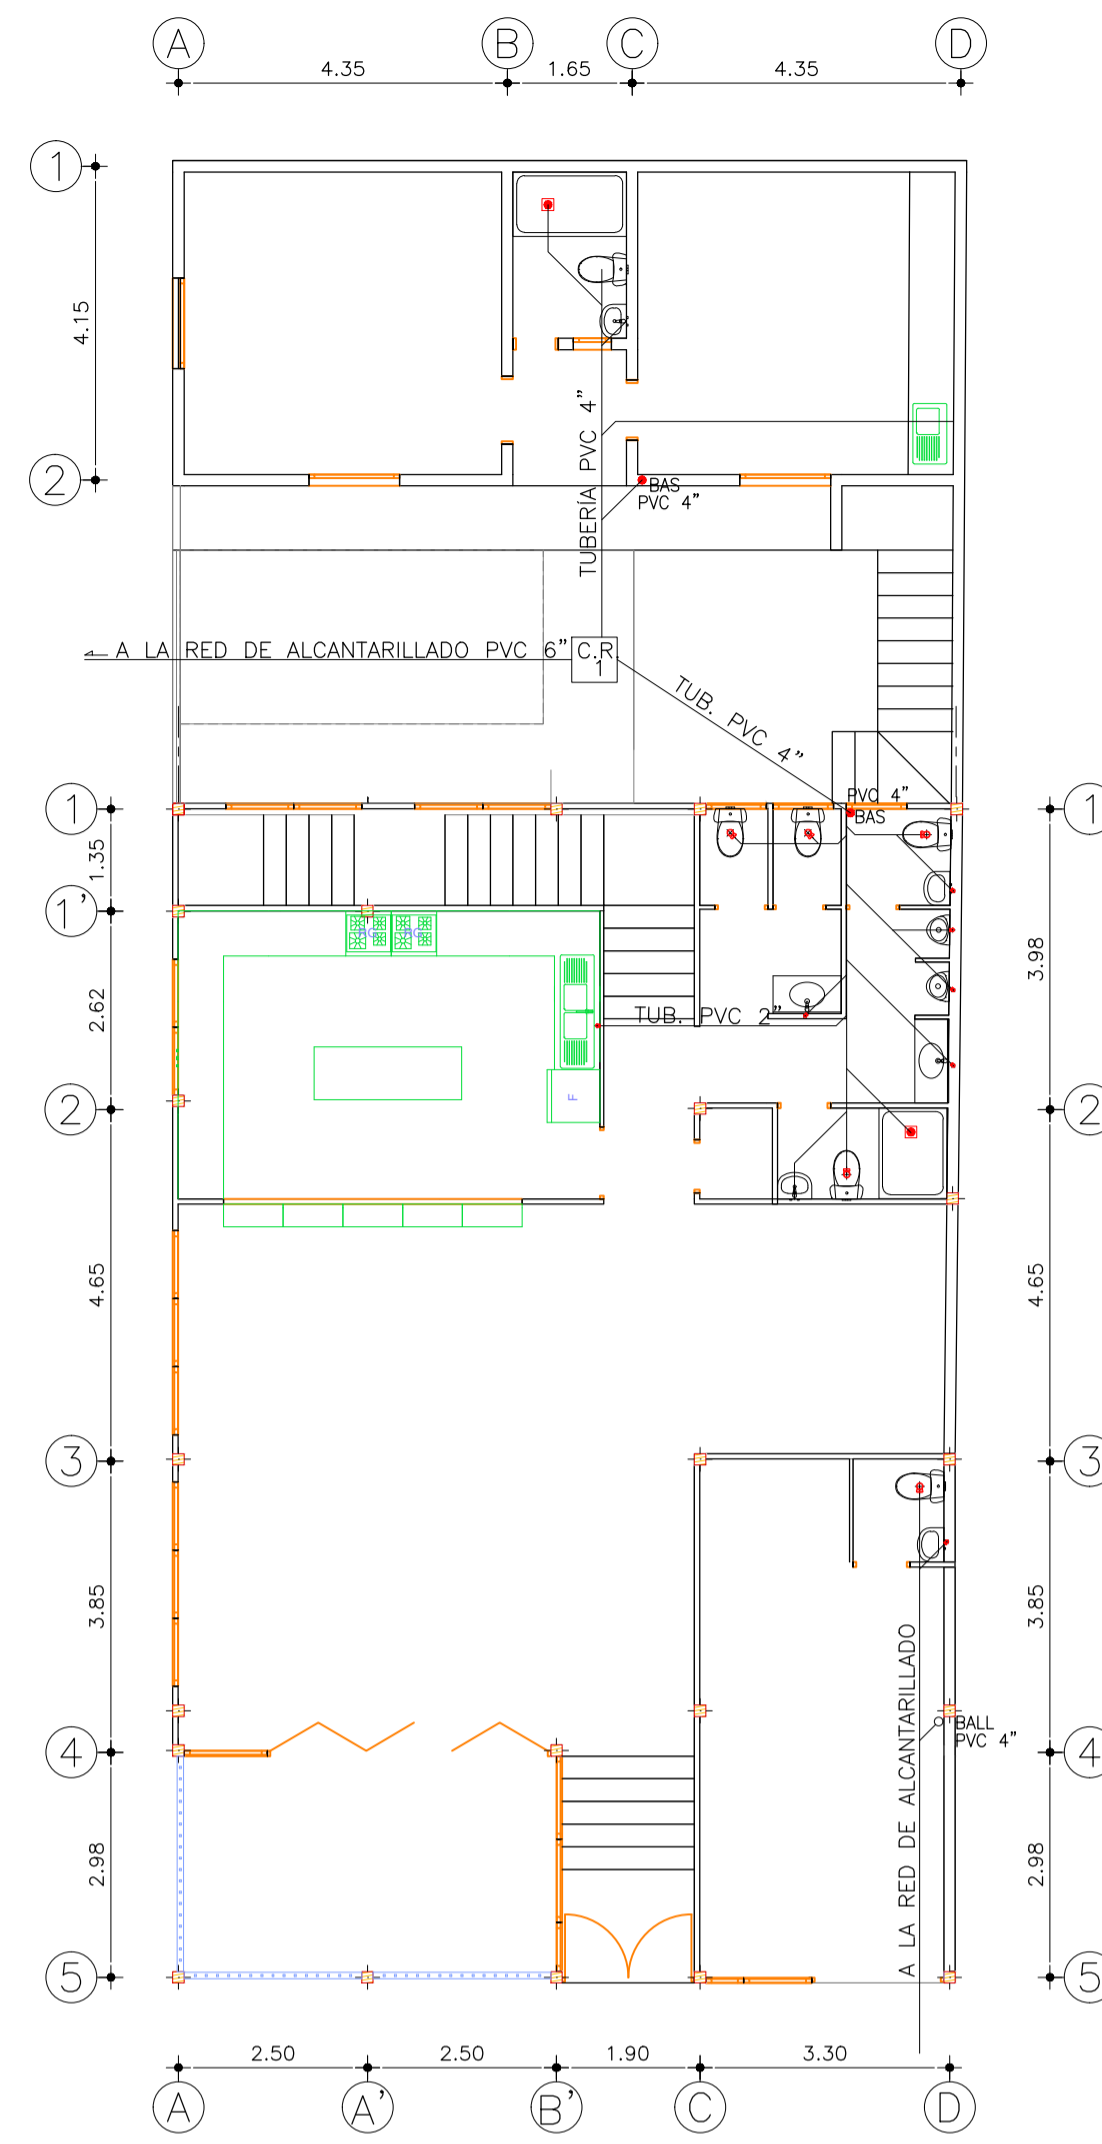


PLANTA BAJA
ESC: 1:100

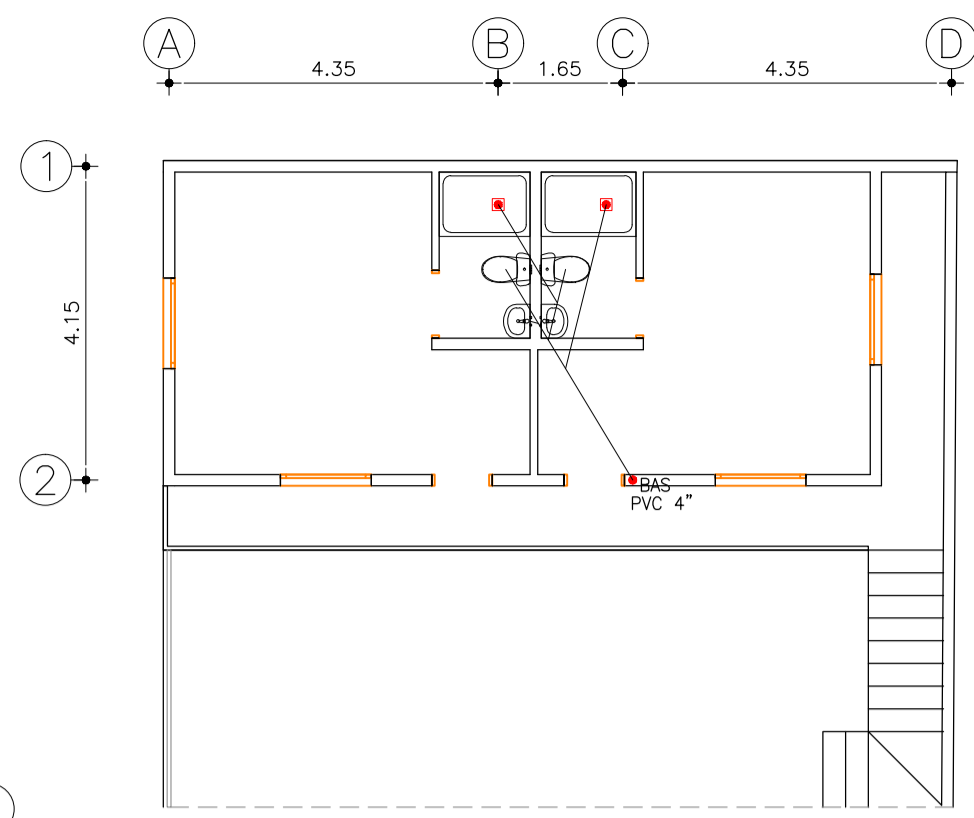


PLANTA ALTA (UNIDAD A)
ESC: 1:100

NOTA: NO EXISTE CANALES DE RECOLECTORES DE AGUAS LLUVIAS EN LOS ALEROS DE LAS CUBIERTAS INCLINADAS

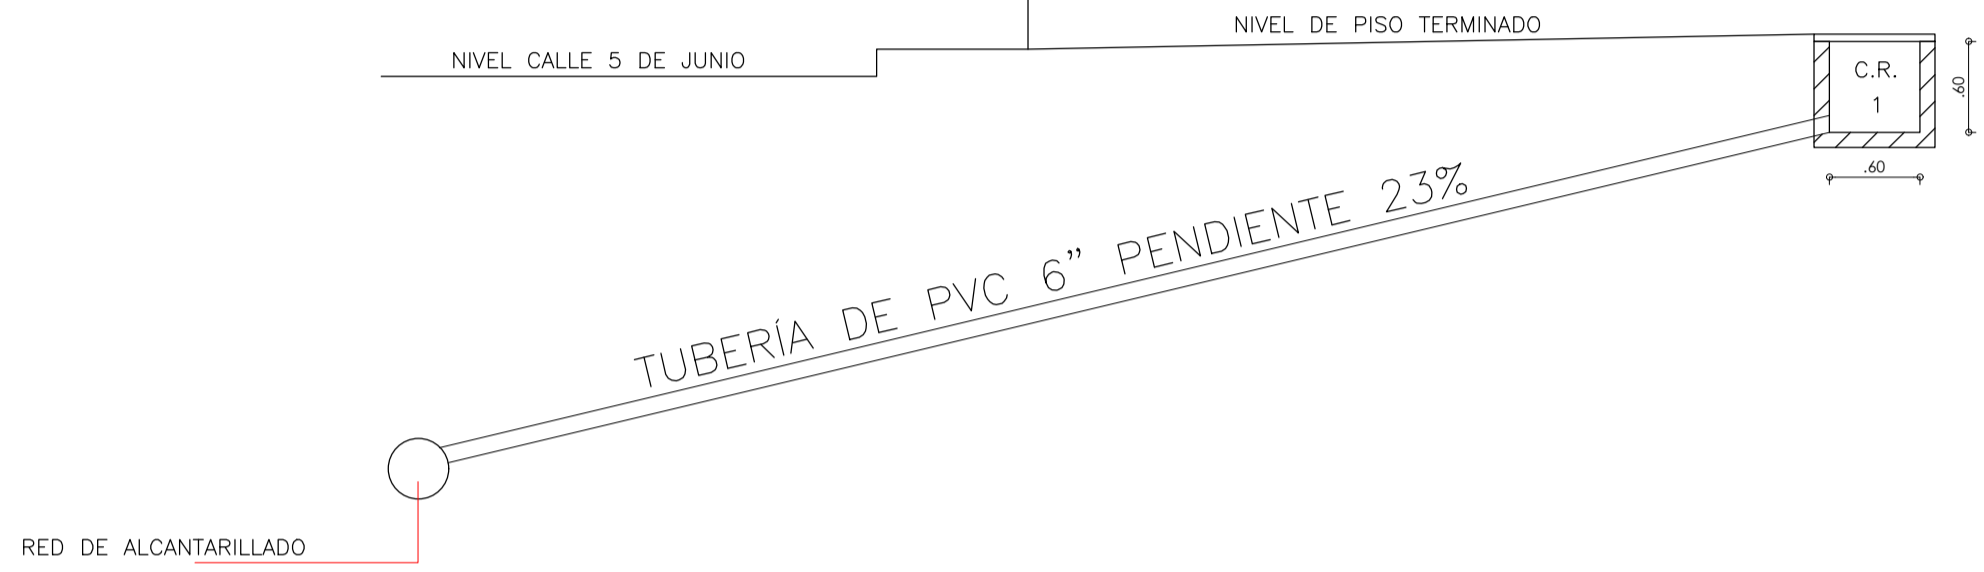


DETALLE DE SALIDA DE AGUAS SERVIDAS
ESC: 1:50

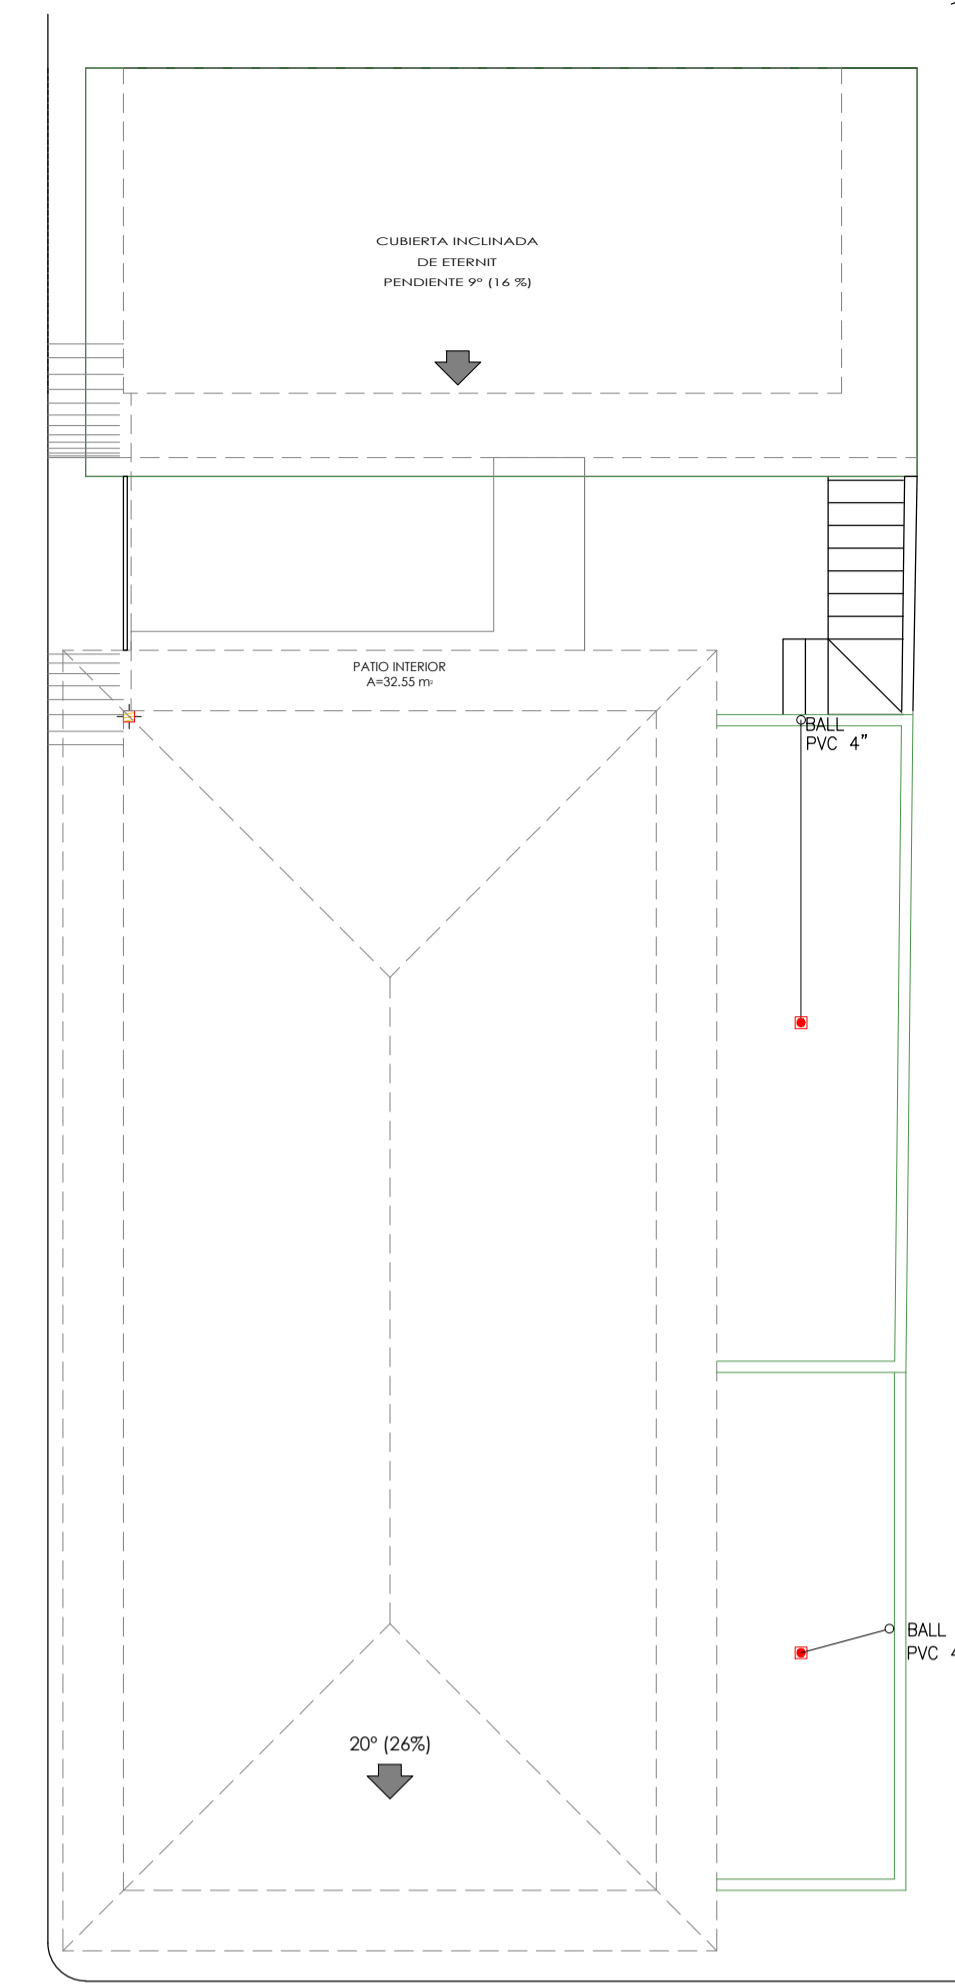


IMPLANTACIÓN
ESC: 1:100

SIMBOLOGIA	
	SUMIDERO DE PISO
	BAIANTE DE AGUAS LLUVIAS
	BAIANTE DE AGUAS SERVIDAS
	PUNTO DE AGUAS SERVIDAS
	TUBERIA PVC DE A.A.S.S Y A.A.L.L.
	CAJA DE REVISION

INSTALACIONES DE AGUAS SERVIDAS

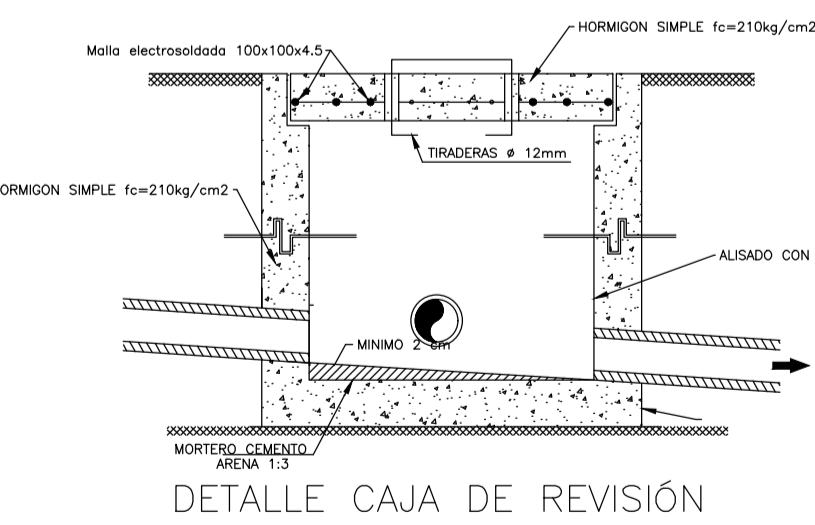


DETALLE CAJA DE REVISIÓN

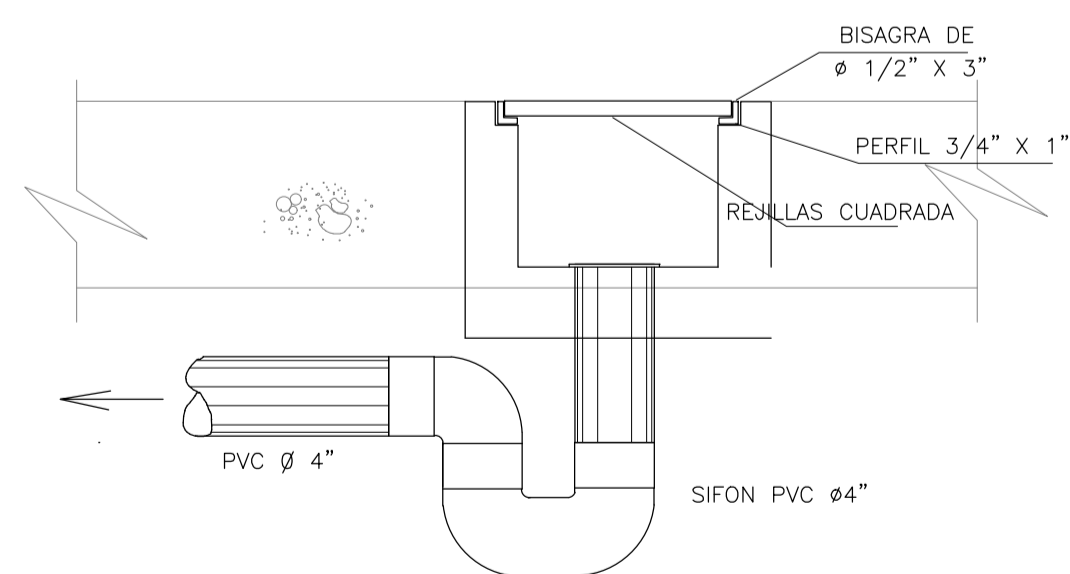


DETALLE DE SUMIDERO PARA CANAL SEMI-CIRCULAR

INSTALACIONES DE AGUA POTABLE

ESC: 1:100

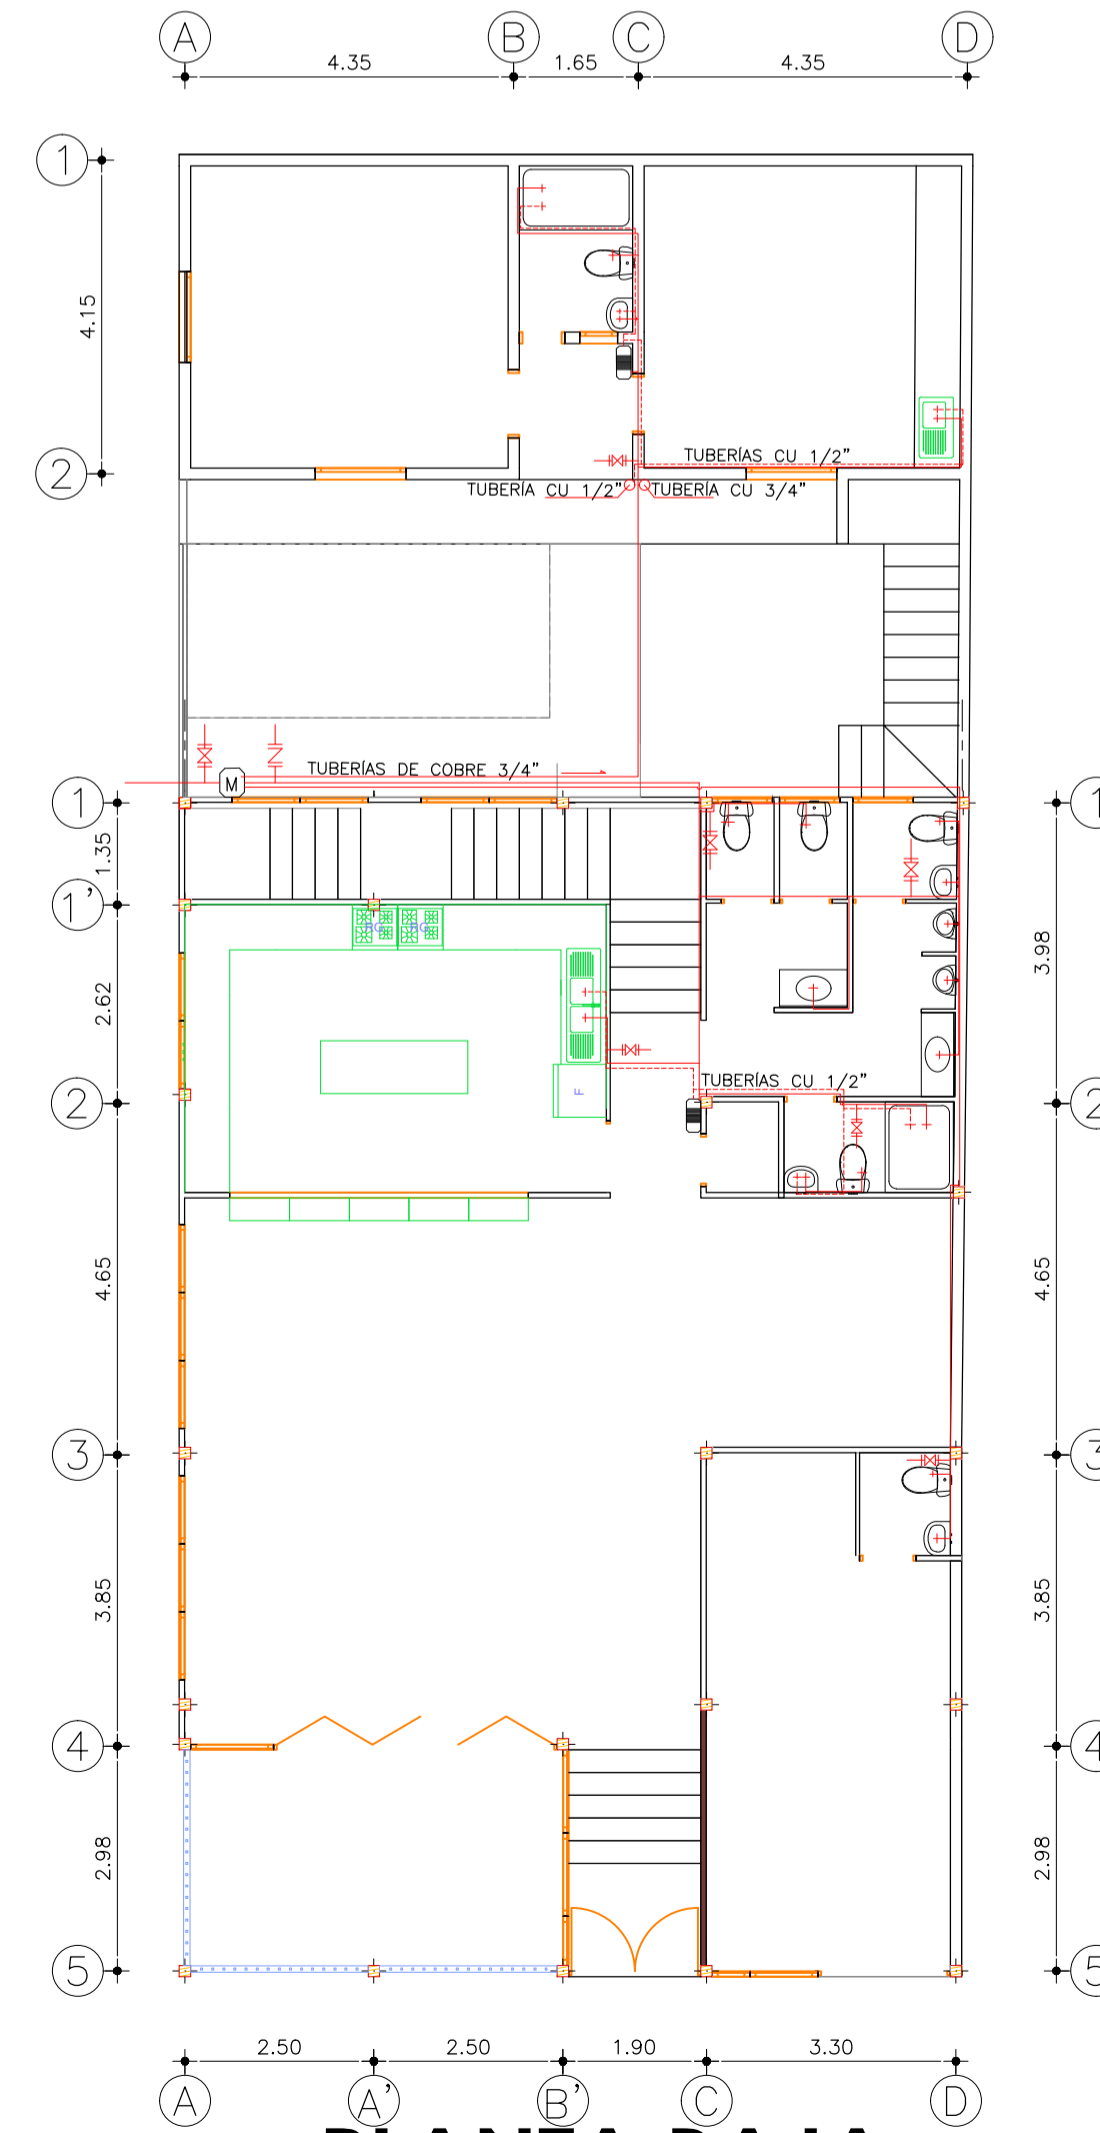

PLANTA BAJA
ESC: 1:100

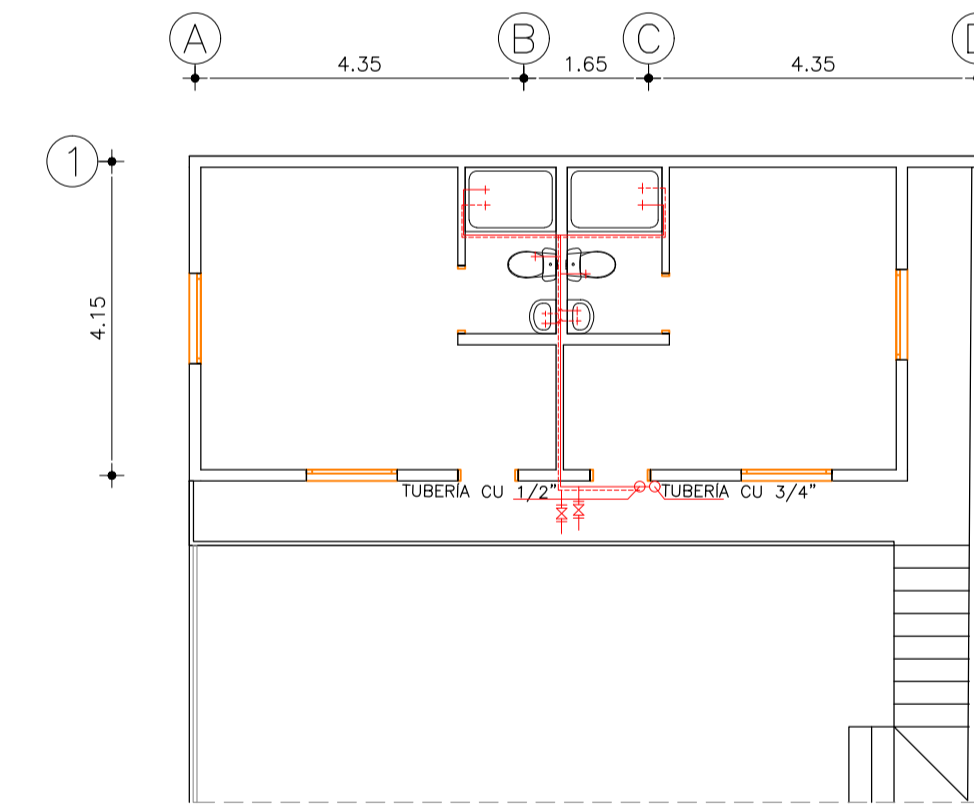

PLANTA ALTA (UNIDAD A)
ESC: 1:100

SIMBOLOGIA	
	TENDIDO DE TUBERIA AGUA FRIA
	TENDIDO TUBERIA AGUA CALIENTE
	VALVULA DE COMPUERTA
	VALVULA CHECK
	PUNTO DE AGUA FRIA/CALIENTE
	COLUMNA DE AGUA (CAP)
	CALENTADOR DE AGUA (ELECTRICO)
	MEDIDOR GENERAL DE AGUA

RESTITUCIÓN ARQUITECTÓNICA "CASA ERAZO"

PROYECTO	ING. JUAN BALAREZO S. SENESECYT: 1005-10-890401
	NANCY GABRIELA ERAZO C.C. 172662983
PROPIETARIO	NANCY GABRIELA ERAZO C.C. 172662983
CONTIENE	INSTALACIONES HIDRO - SANITARIAS
UBICACIÓN	PARROQUIA PACTO. CALLE AMAZONAS
PRECIO	544247
	LAMINA IS-1
FECHA	MARZO / 2021
CLAVE CATASTRAL	80048 - 01 - 003
NIELSEN N.56-56 Y AV. DE LOS FRESNOS TELEFAX: 3 284 568 CEL. MOV. 0985 200 810	