



FACHADA FRONTAL ESQUEMATICA ESTADO ACTUAL
AV. GENERAL PINTAG
 ESCALA 1:125

Análisis de fachada referentes a elementos arquitectonicos construidos secuenciales de la cuadra, con el afan de observar la composicion volumetrica y en relación a la altura de edificaciones

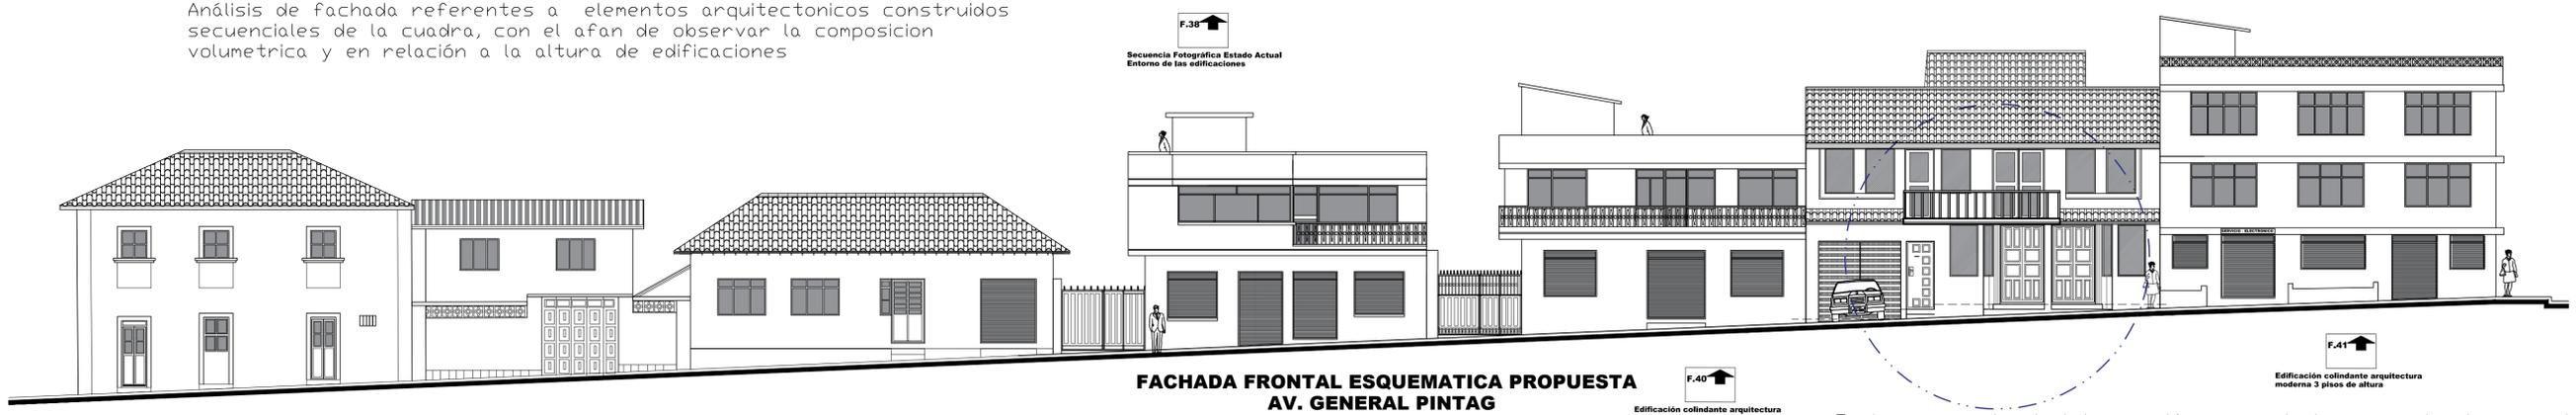

FACHADA FRONTAL ESQUEMATICA PROPUESTA
AV. GENERAL PINTAG
 ESCALA 1:125

En la propuesta de intervención presentada se puede observar la integración del elemento nuevo, en referencia a su composición arquitectonica, volumetrica y morfologica muy relacionado a lo edificado, con pendientes en cubiertas existentes que van de 30 a 45% de inclinación.

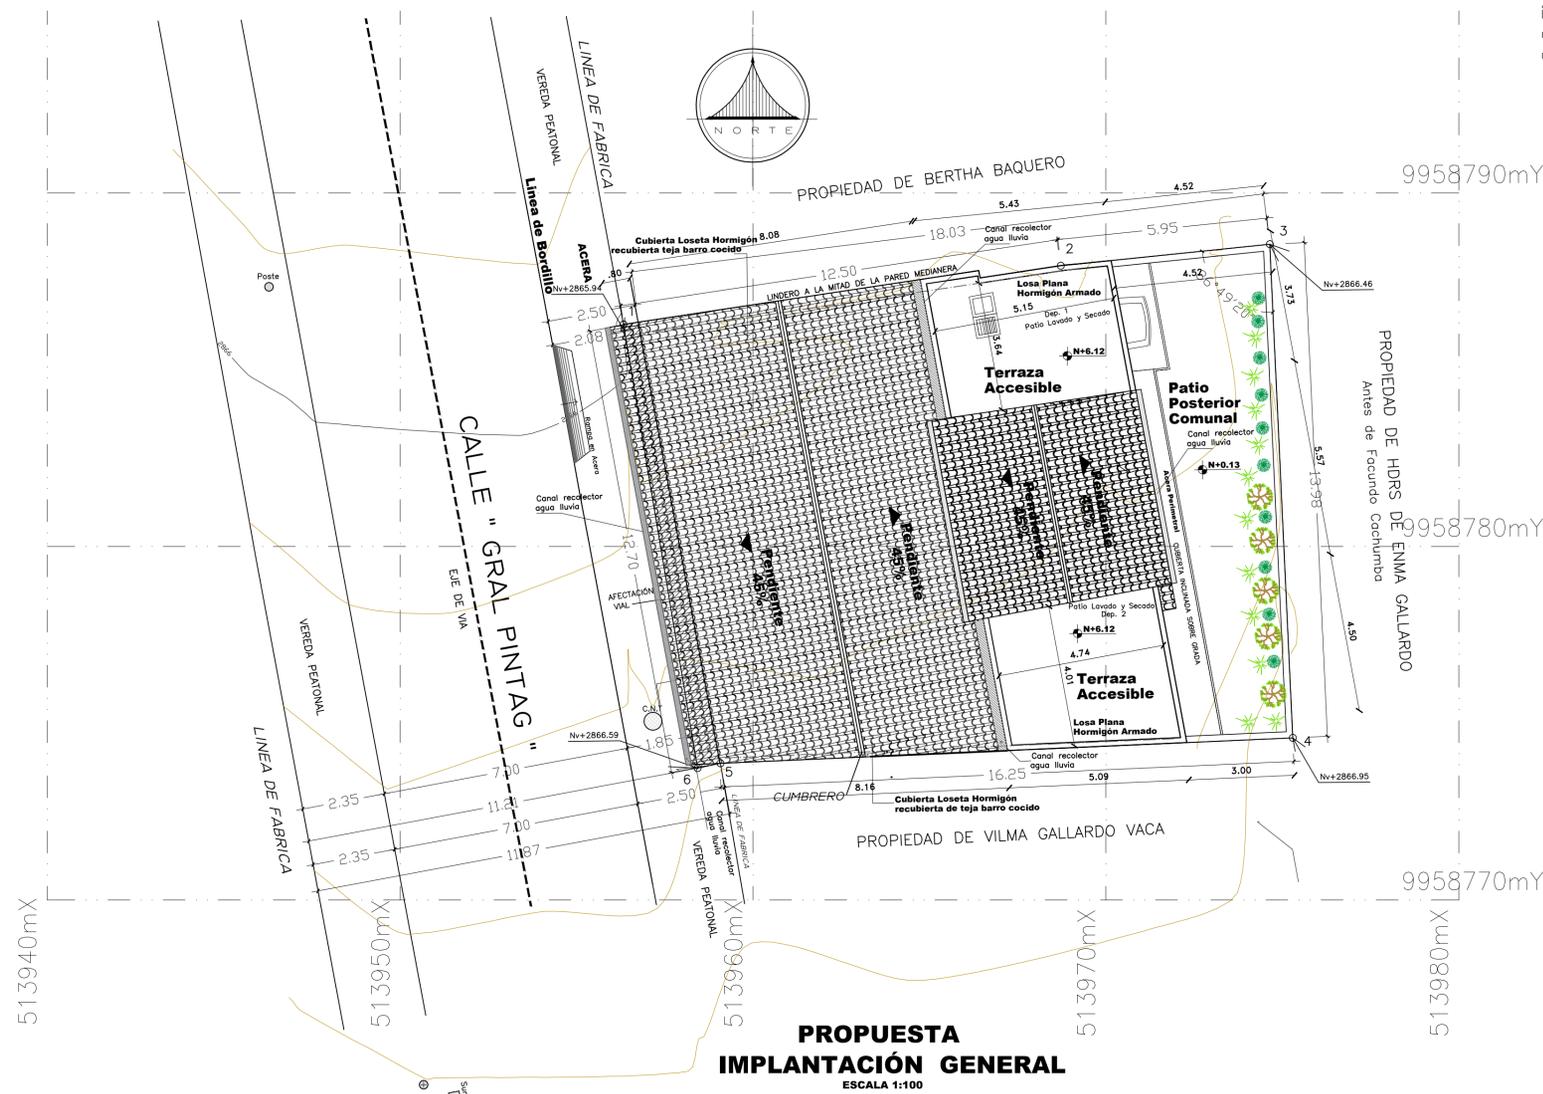

PROPUESTA IMPLANTACION GENERAL
 ESCALA 1:100

PROYECTO: RESIDENCIA DE LA SRA. VILMA MARINA GALLARDO Y FAMILIA O. SANTIAGO MORALES A. ARQUITECTO <small>TEL: CEL. 01-8738411 - TELF. DOM. 2652900 - DIRECCION: AV. MILLER Y S. DE JUNIO</small>			
CONTIENE: IMPLANTACION GENERAL - PROYECTO PROPUESTO FACHADA FRONTAL ESQUEMATICA			
PROYECTISTA <small>ING. SANTIAGO MORALES A. REG. SENESCYT 1909-02-250299 - C.C. 1113348785 - Reg. Prof. P-5200 - E.M.O.P. - O. AM 6286</small>	PROPIETARIOS <small>SRA. GALLARDO VACA VILMA MARINA C.C. 1500064272</small> <small>Sr. SIMÓN MARTÍNEZ ESCOBAR GABRIEL C.C. 1700135510</small>		
CLAVE CATASTRAL: 24226 02 011	PREDIO: 121661	AUTOCAD: O.S.M.A	
FECHA: MARZO 2019	ESCALA: INDICADAS	AUTOCAD: O.S.M.A	LAMINA: A4
UBICACION: PARROQUIA PINTAG CALLE GENERAL PINTAG BARRIO SAN JUAN DE LA TOLA			
SELLOS MUNICIPALES			
 QUITO UNIDAD DE ÁREAS HISTÓRICAS REVISADO PCR: FECHA: 2019-03-11			