
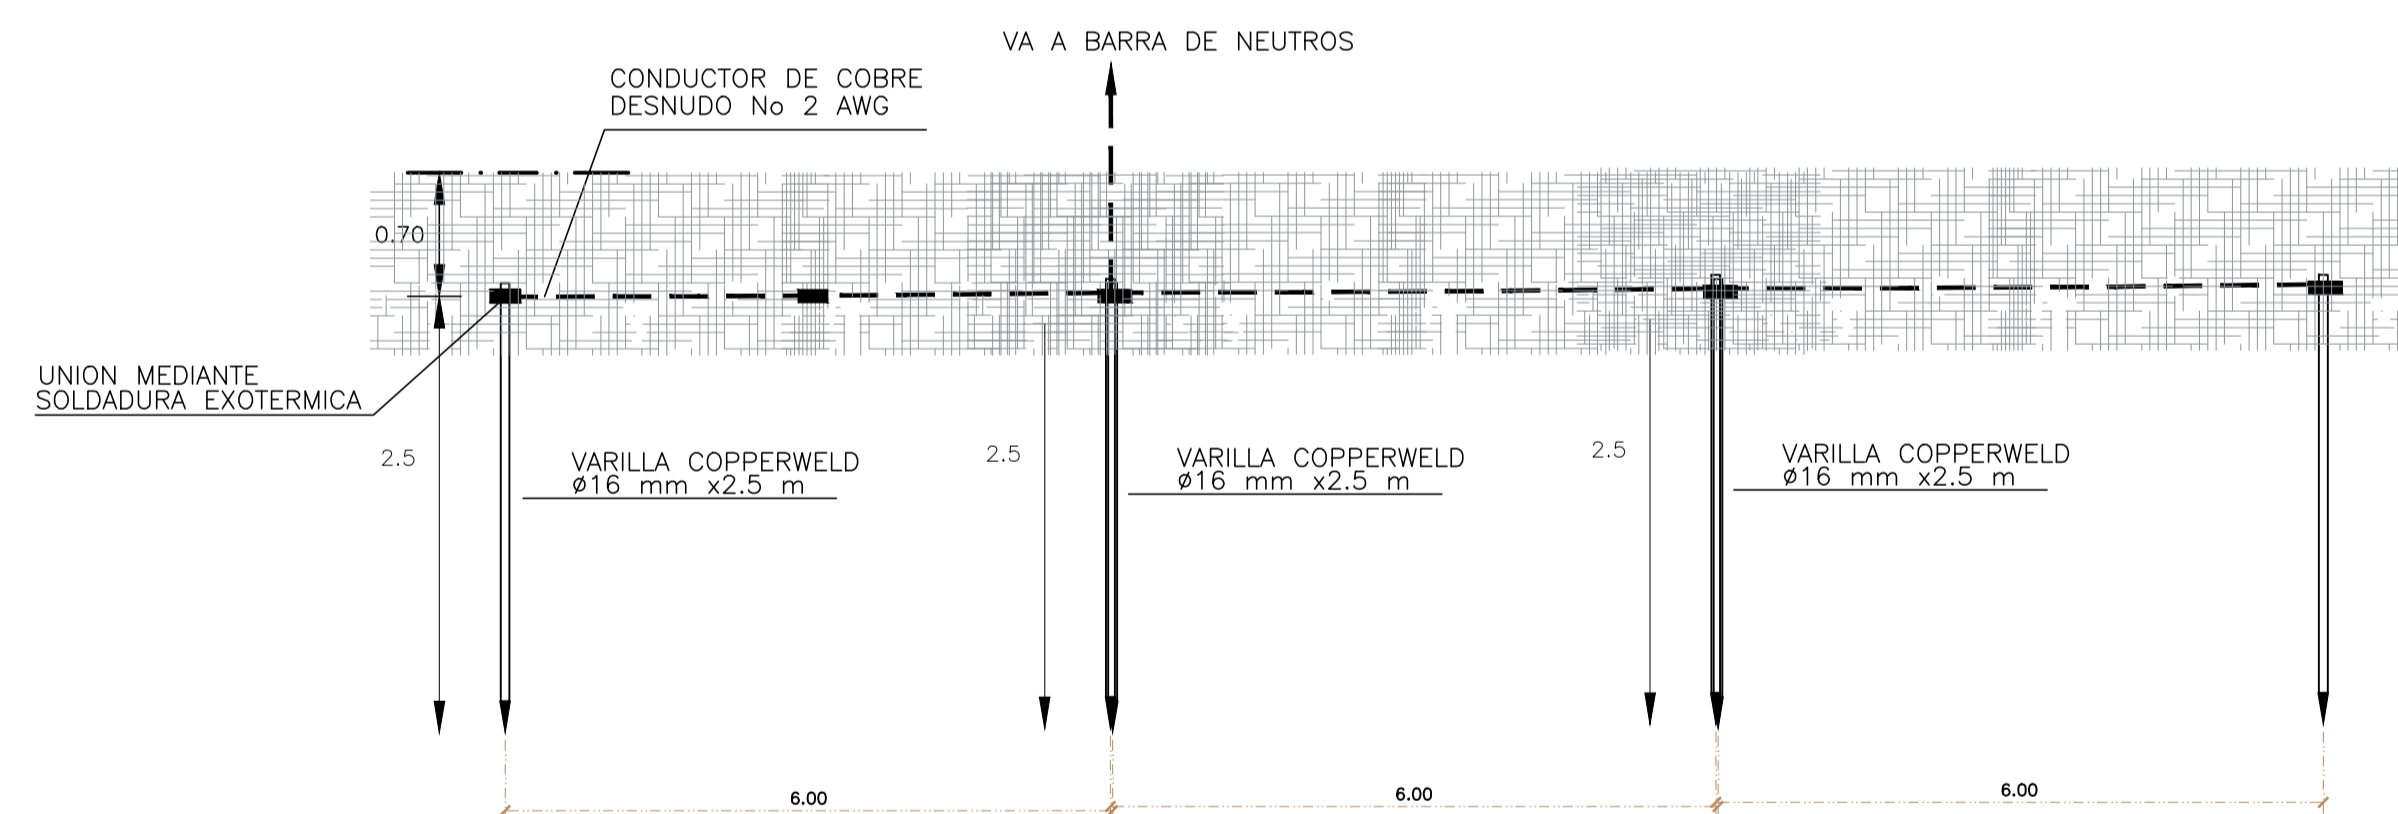


XP XXA	BREAKER DE PROTECCION CAPACIDAD SE INDICA EN PLANOS
M	MEDIDOR DE ENERGIA
▣	TABLERO DE DISTRIBUCION

MALLA A TIERRA

DIAGRAMA VERTICAL

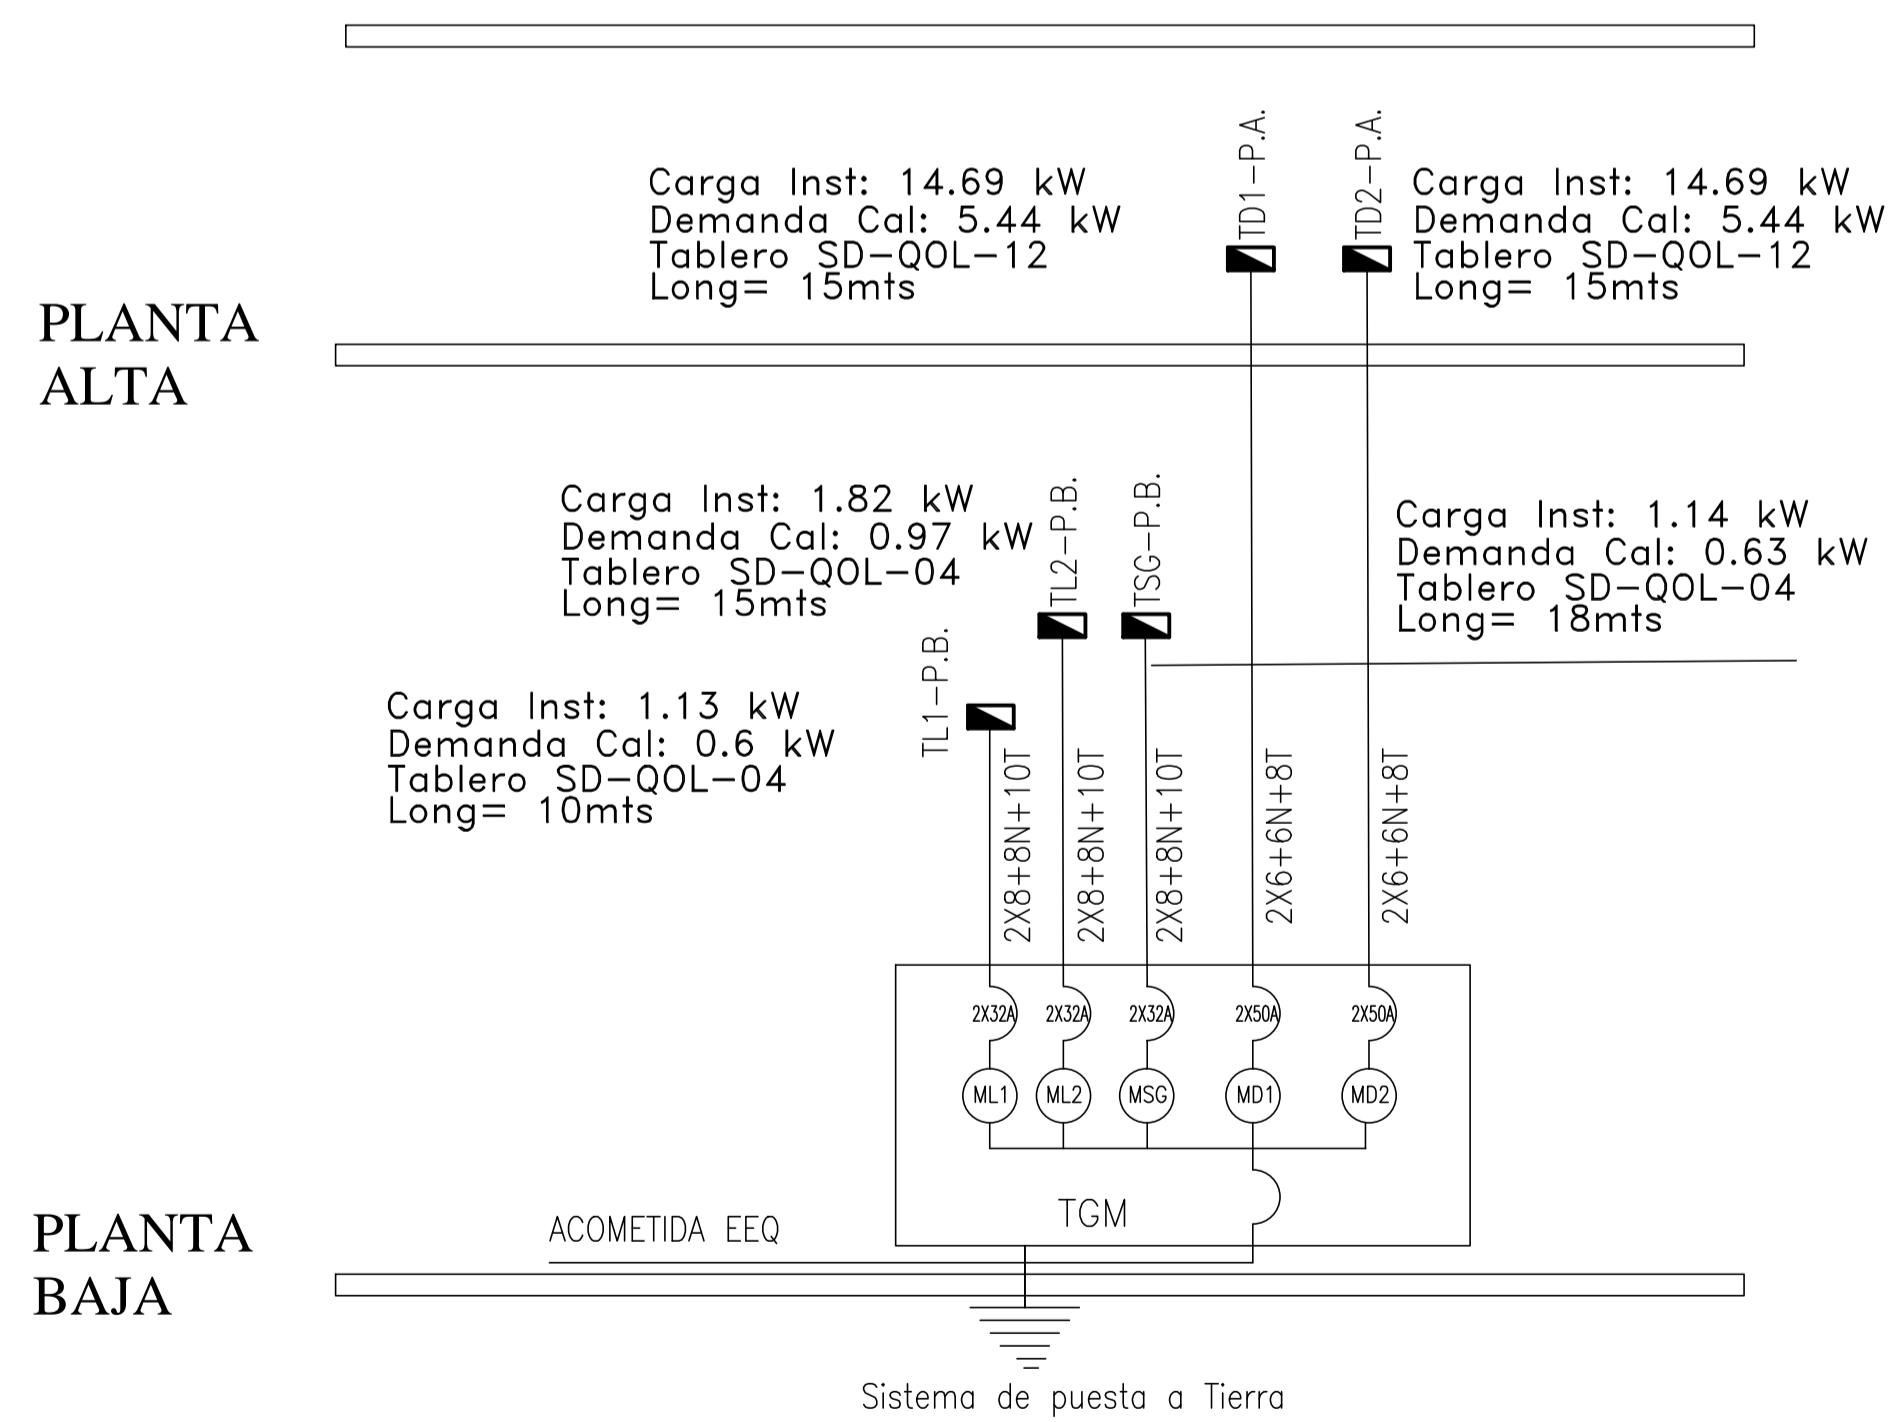

PROYECTO: **RESIDENCIA DE LA SRA. VILMA MARINA GALLARDO Y FAMILIA**

CONTIENE: **DIAGRAMAS VERTICALES, DIAGRAMAS UNIFILARES, PUESTA A TIERRA**

PROYECTISTA: *[Signature]*
ING. EDISON FABRICO GUANOCHANGA
Reg. SENESCOT 1001-2018-1900078
C.I. 171990040

PROPIETARIOS: *[Signature]*
SRA. VILMA MARINA GALLARDO
C.I. 20005072
SR. SANCHEZ MARTINEZ PEDRO GABRIEL
C.I. 1700135146

CLAVE CATASTRAL: **24226 02 011** PREDIO: **121661**

FECHA: **JUNIO 2019** ESCALA: **INDICADAS** AUTOCAD: **O.S.M.A** LAMINA: **IE-2**

UBICACION: **PARROQUIA PINTAG CALLE GENERAL PINTAG BARRIO SAN JUAN DE LA TOLA** DC: **IE-2**

