


**ISOMETRIA RED DE AGUA POTABLE**  
ESCALA 5/E

	TUBERIA ROSCABLE PLASTIGAMA 1/2"
	AGUA FRIA
	TUBERIA HIDRO 3 1/2"
	AGUA CALIENTE

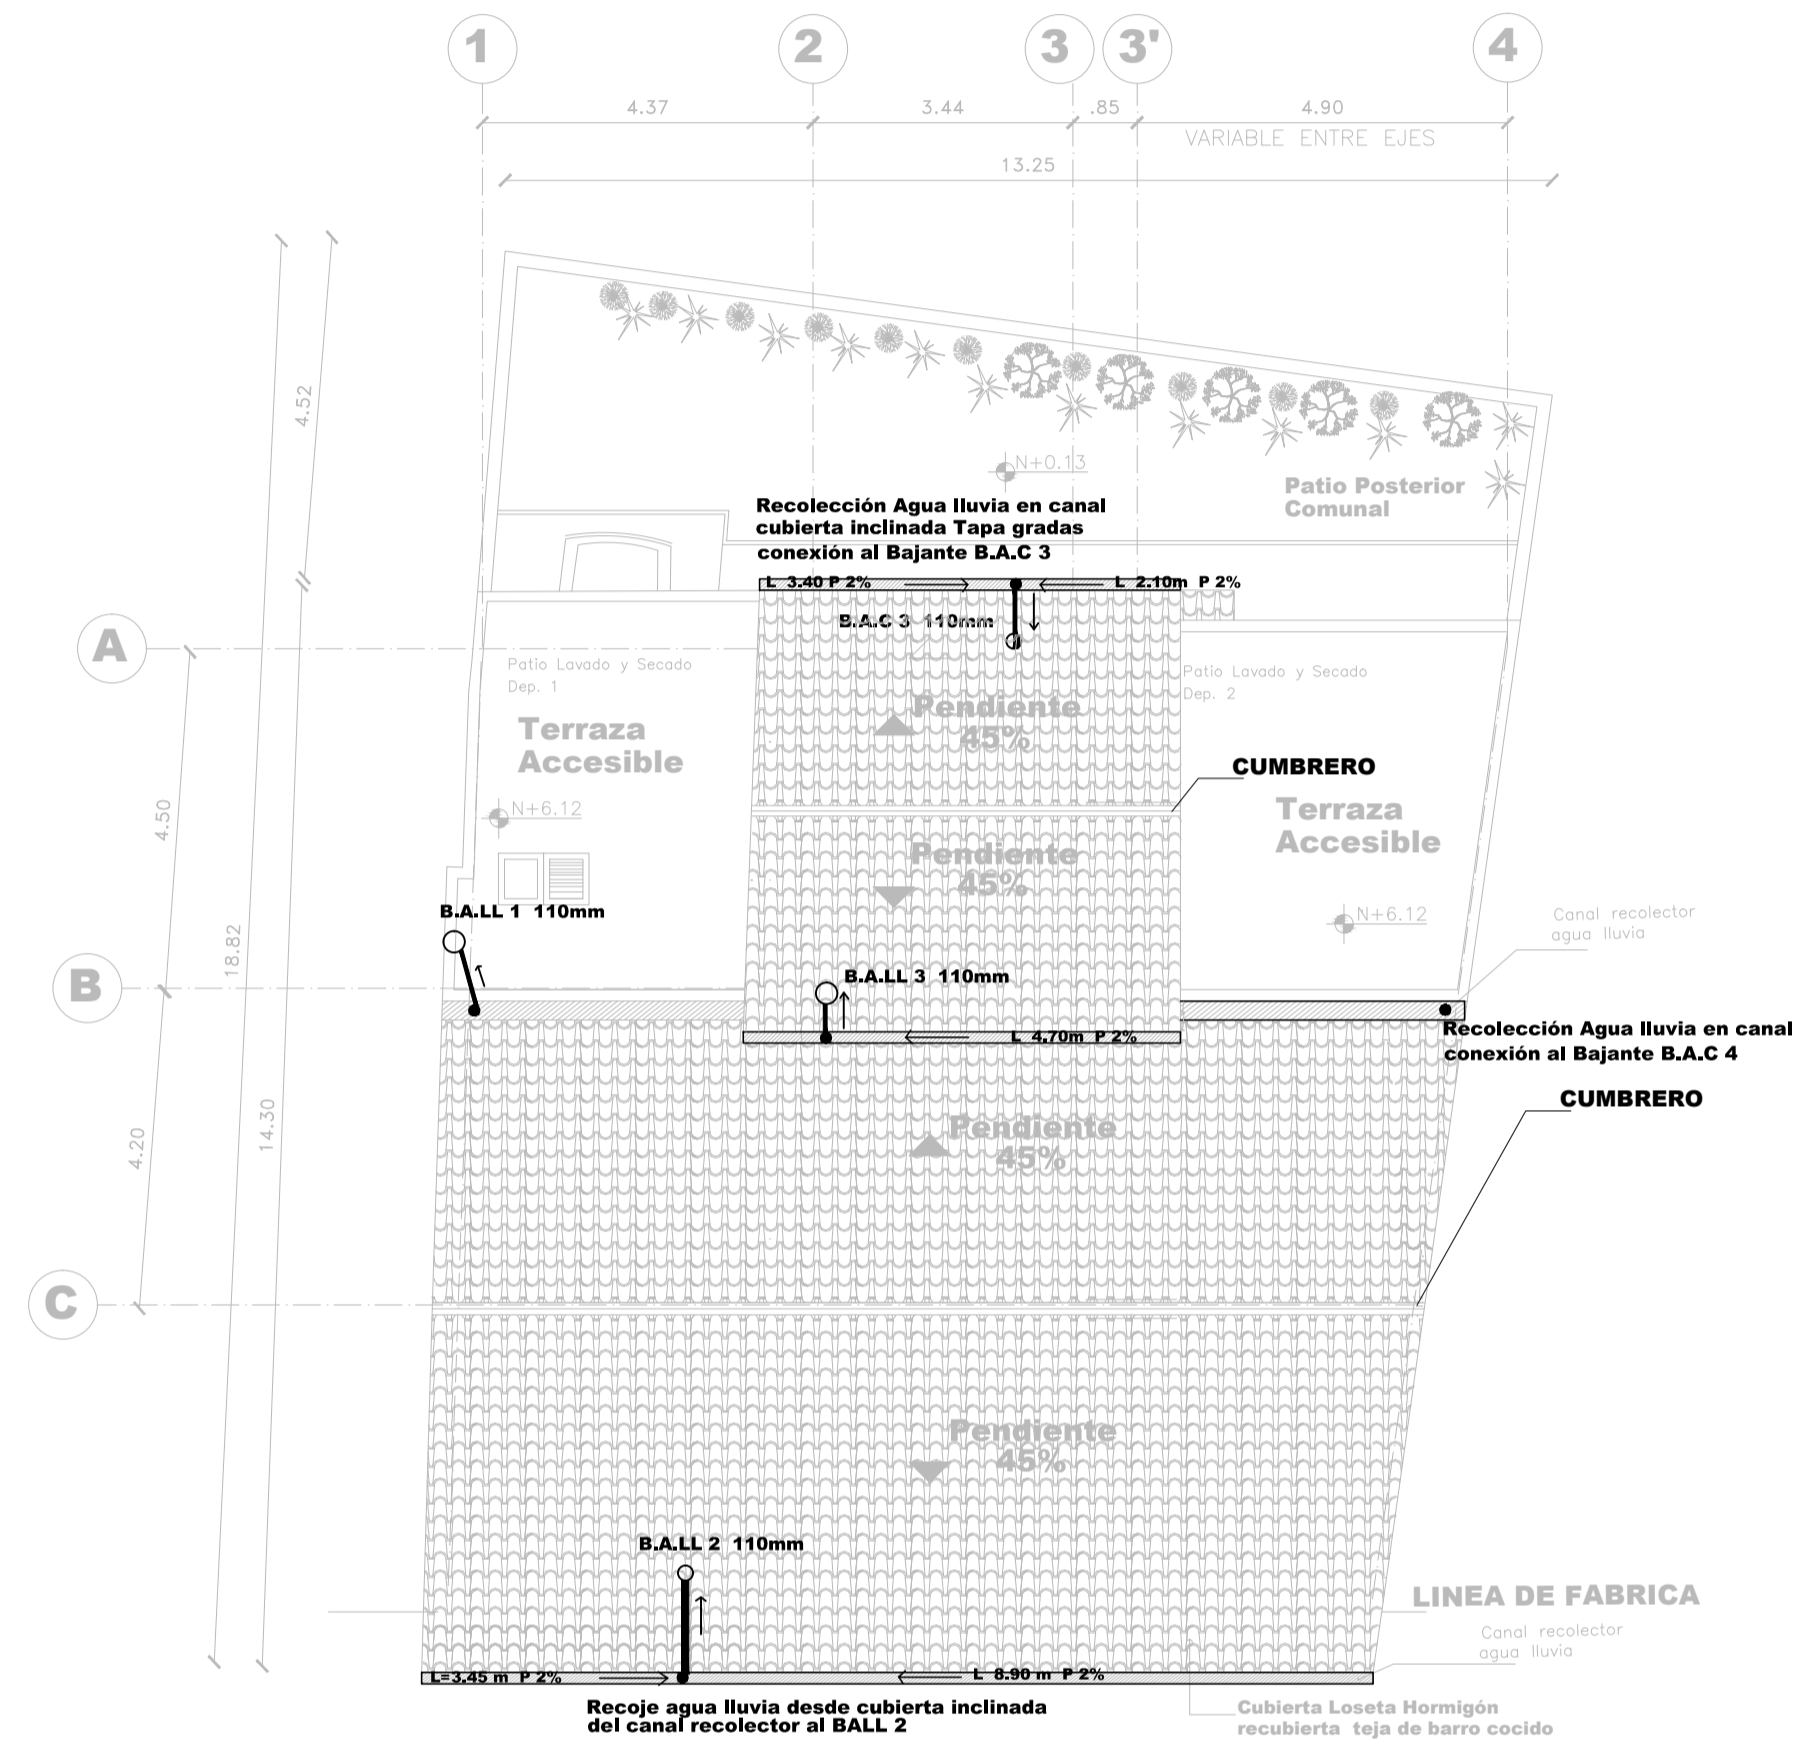

**INSTALACIONES SANITARIAS**  
**PLANTA GENERAL CUBIERTA**  
ESCALA 1:100

PROYECTO: <b>RESIDENCIA DE LA SRA. VILMA MARINA GALLARDO Y FAMILIA</b>			
INGENIERIA HIDRO SANITARIA			
CONTIENE: <b>PLANTA DE CUBIERTAS VISTA ISOMETRICA RED AGUA POTABLE</b>			
PROYECTISTA: 	PROPIETARIOS: 		
CLAVE CATASTRAL: <b>24226 02 011</b>	PREDIO: <b>121661</b>	FECHA: <b>JUNIO 2019</b>	
ESCALA: <b>INDICADAS</b>		AUTOCAD: <b>O.S.M.A</b>	LAMINA: <b>IS-2</b>
UBICACION: <b>PARROQUIA PINTAG CALLE GENERAL PINTAG BARRIO SAN JUAN DE LA TOLA</b>			
DE: <b>IS-3</b>			

**SELLOS MUNICIPALES**

**QUITO**  
UNIDAD DE ÁREAS HISTÓRICAS  
**REVISADO**  
POR:   
FECHA: **09 JUL 2019**