

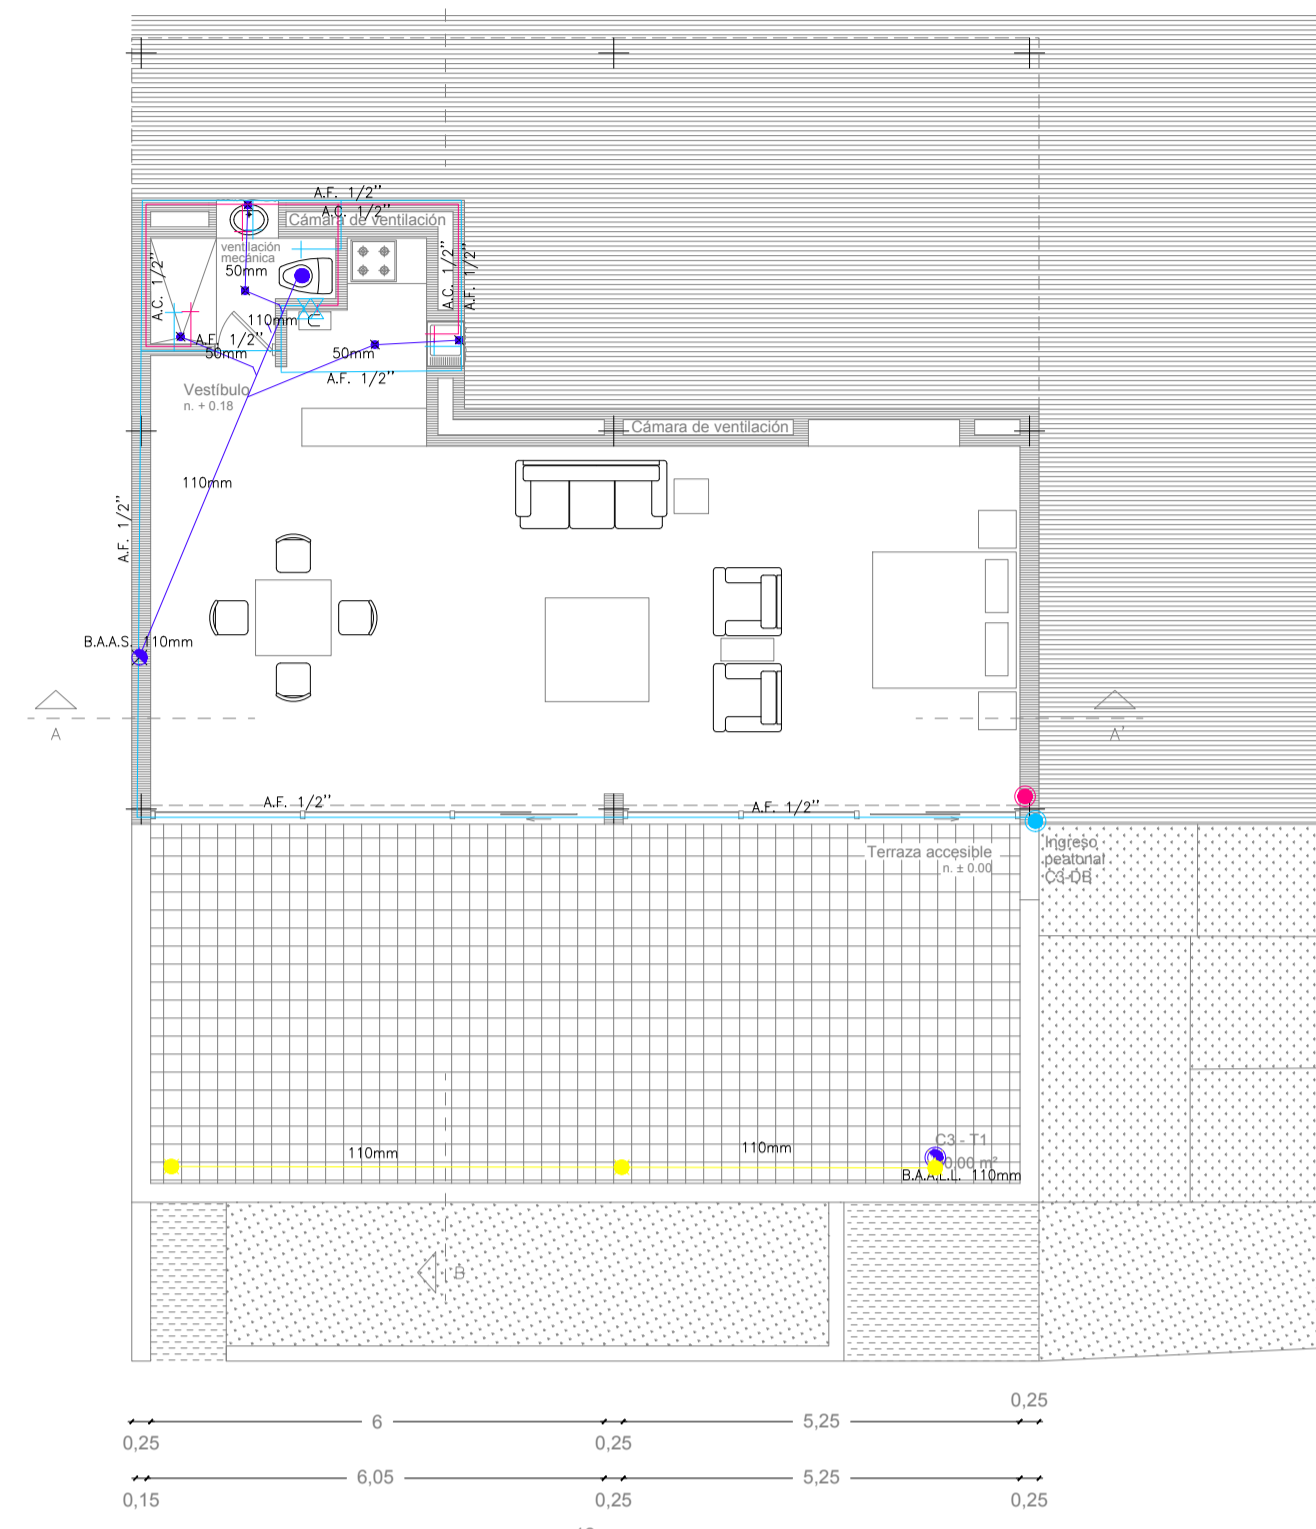
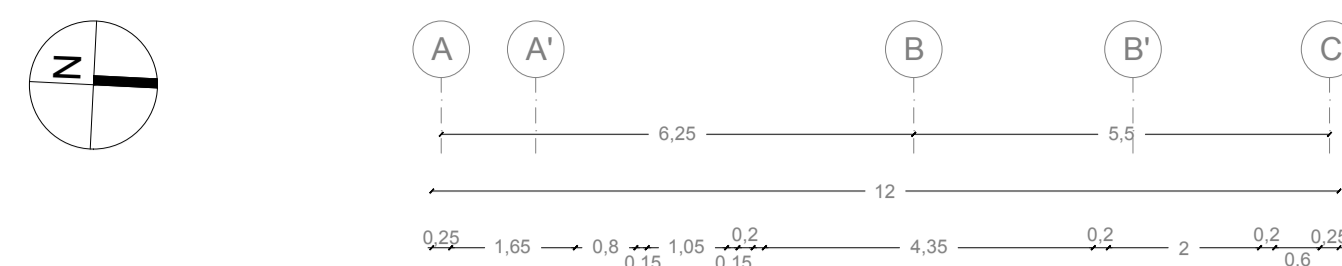




**SUBSUELO**  
Esc. 1:100

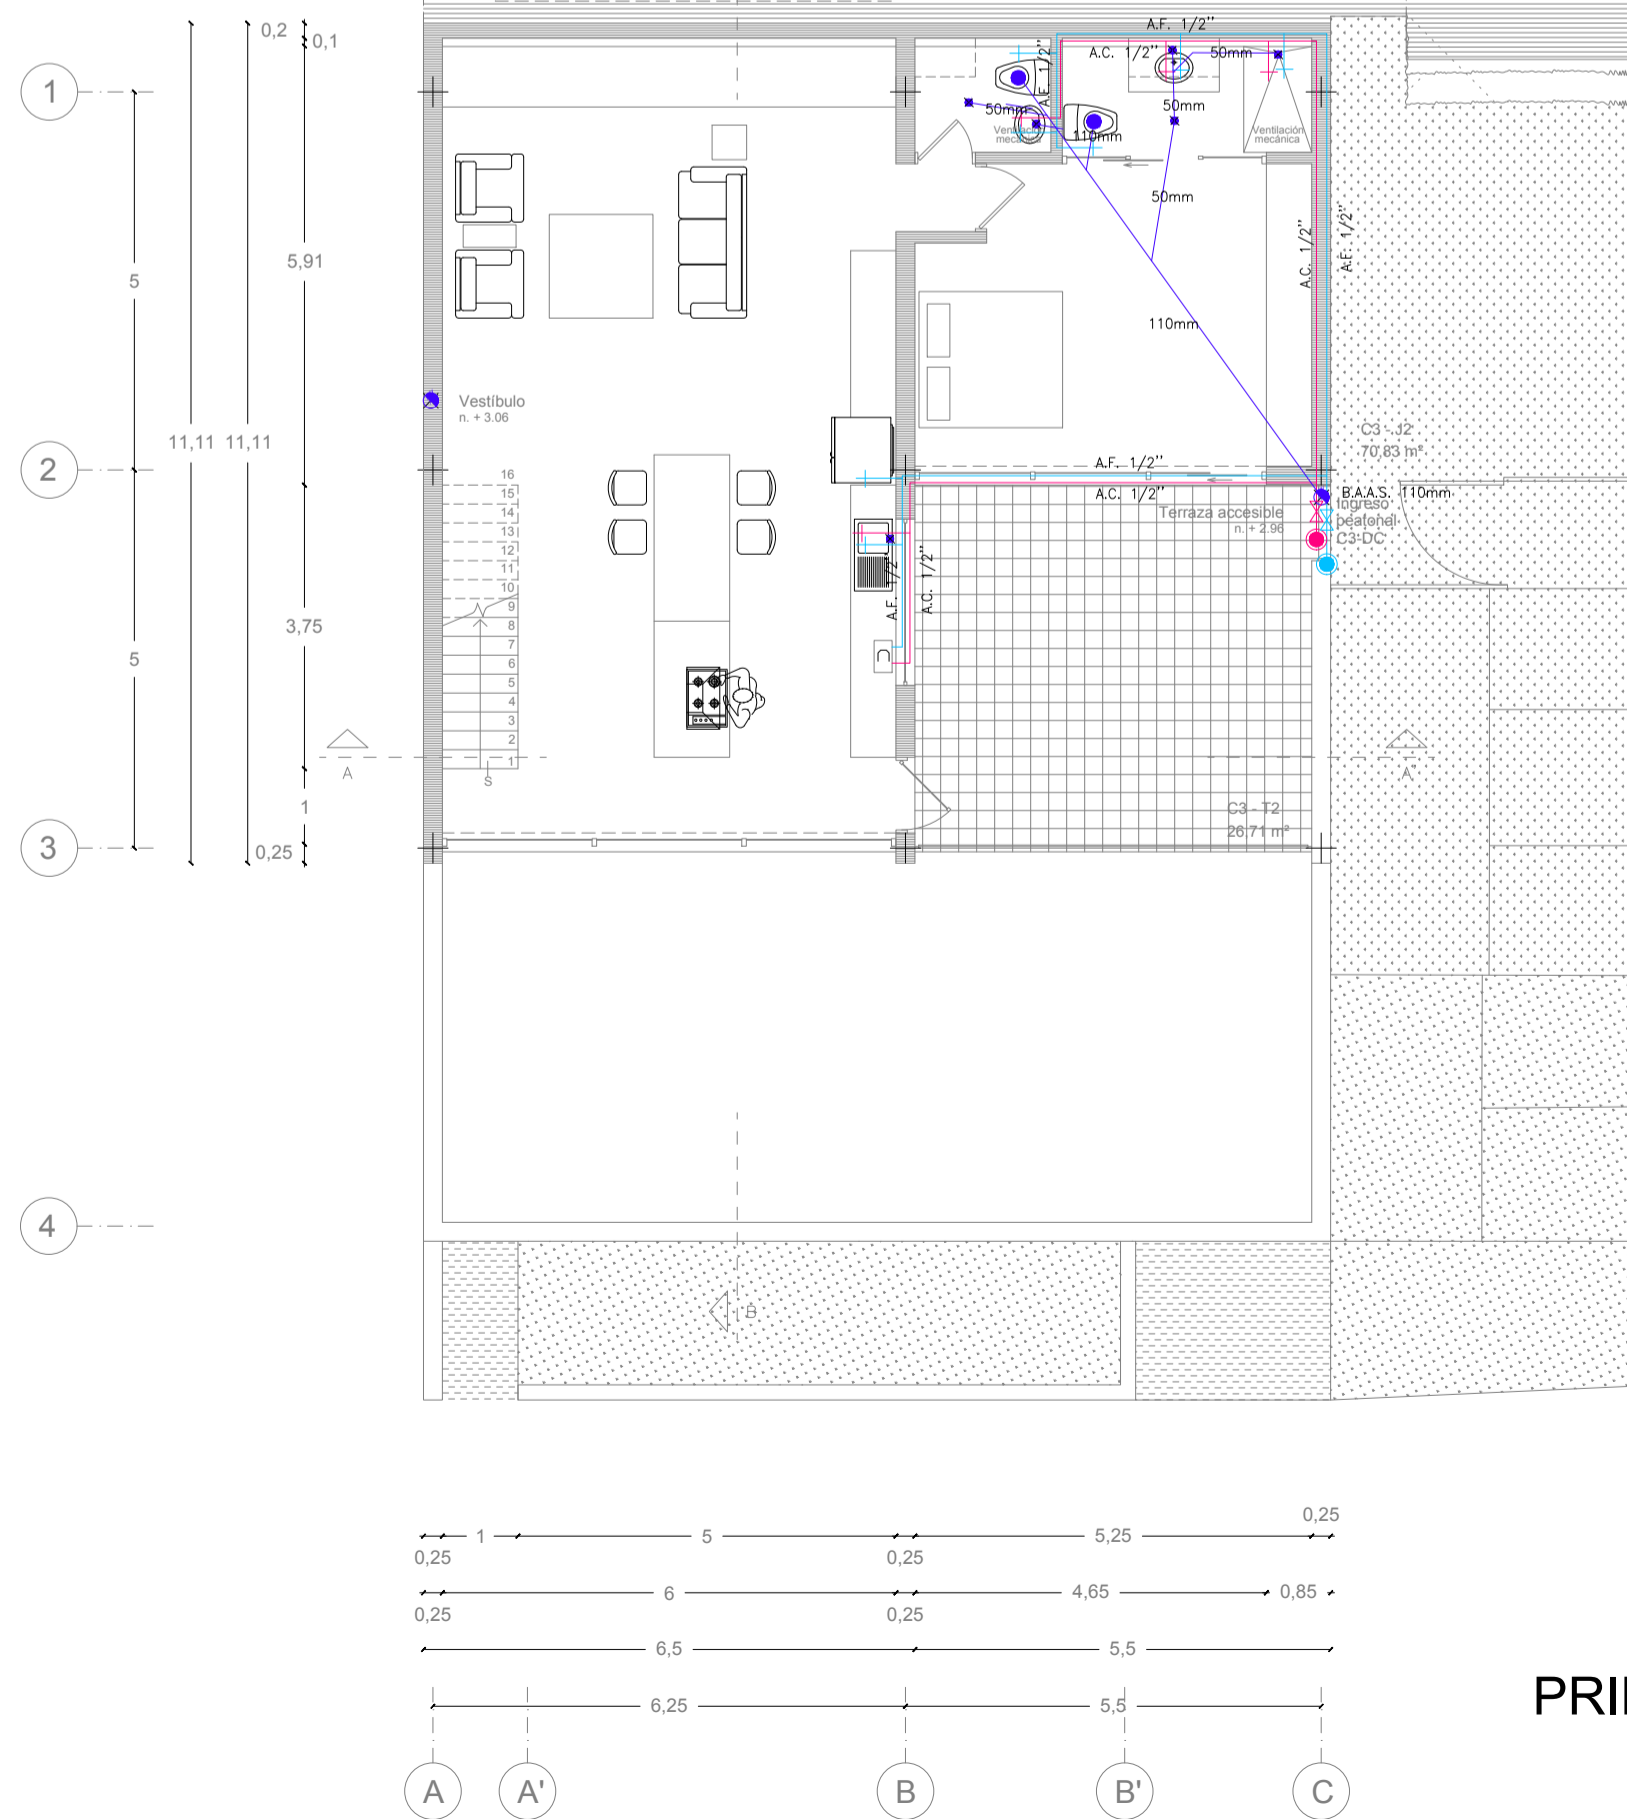

**PLANTA BAJA**  
Esc. 1:100

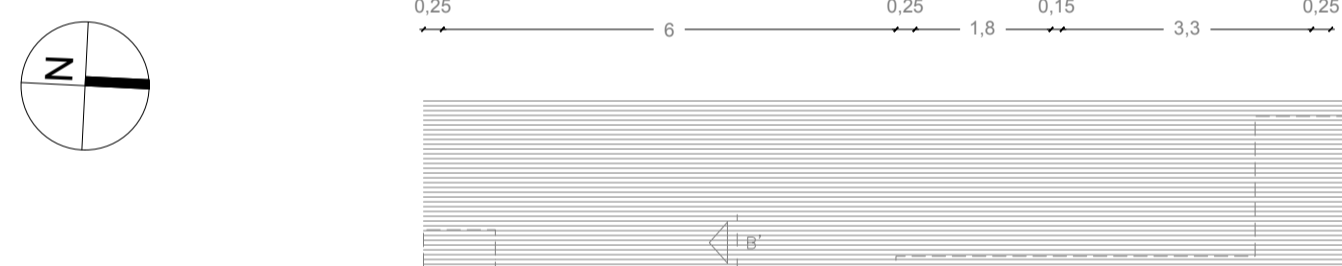

**PRIMERA PLANTA ALTA**  
Esc. 1:100

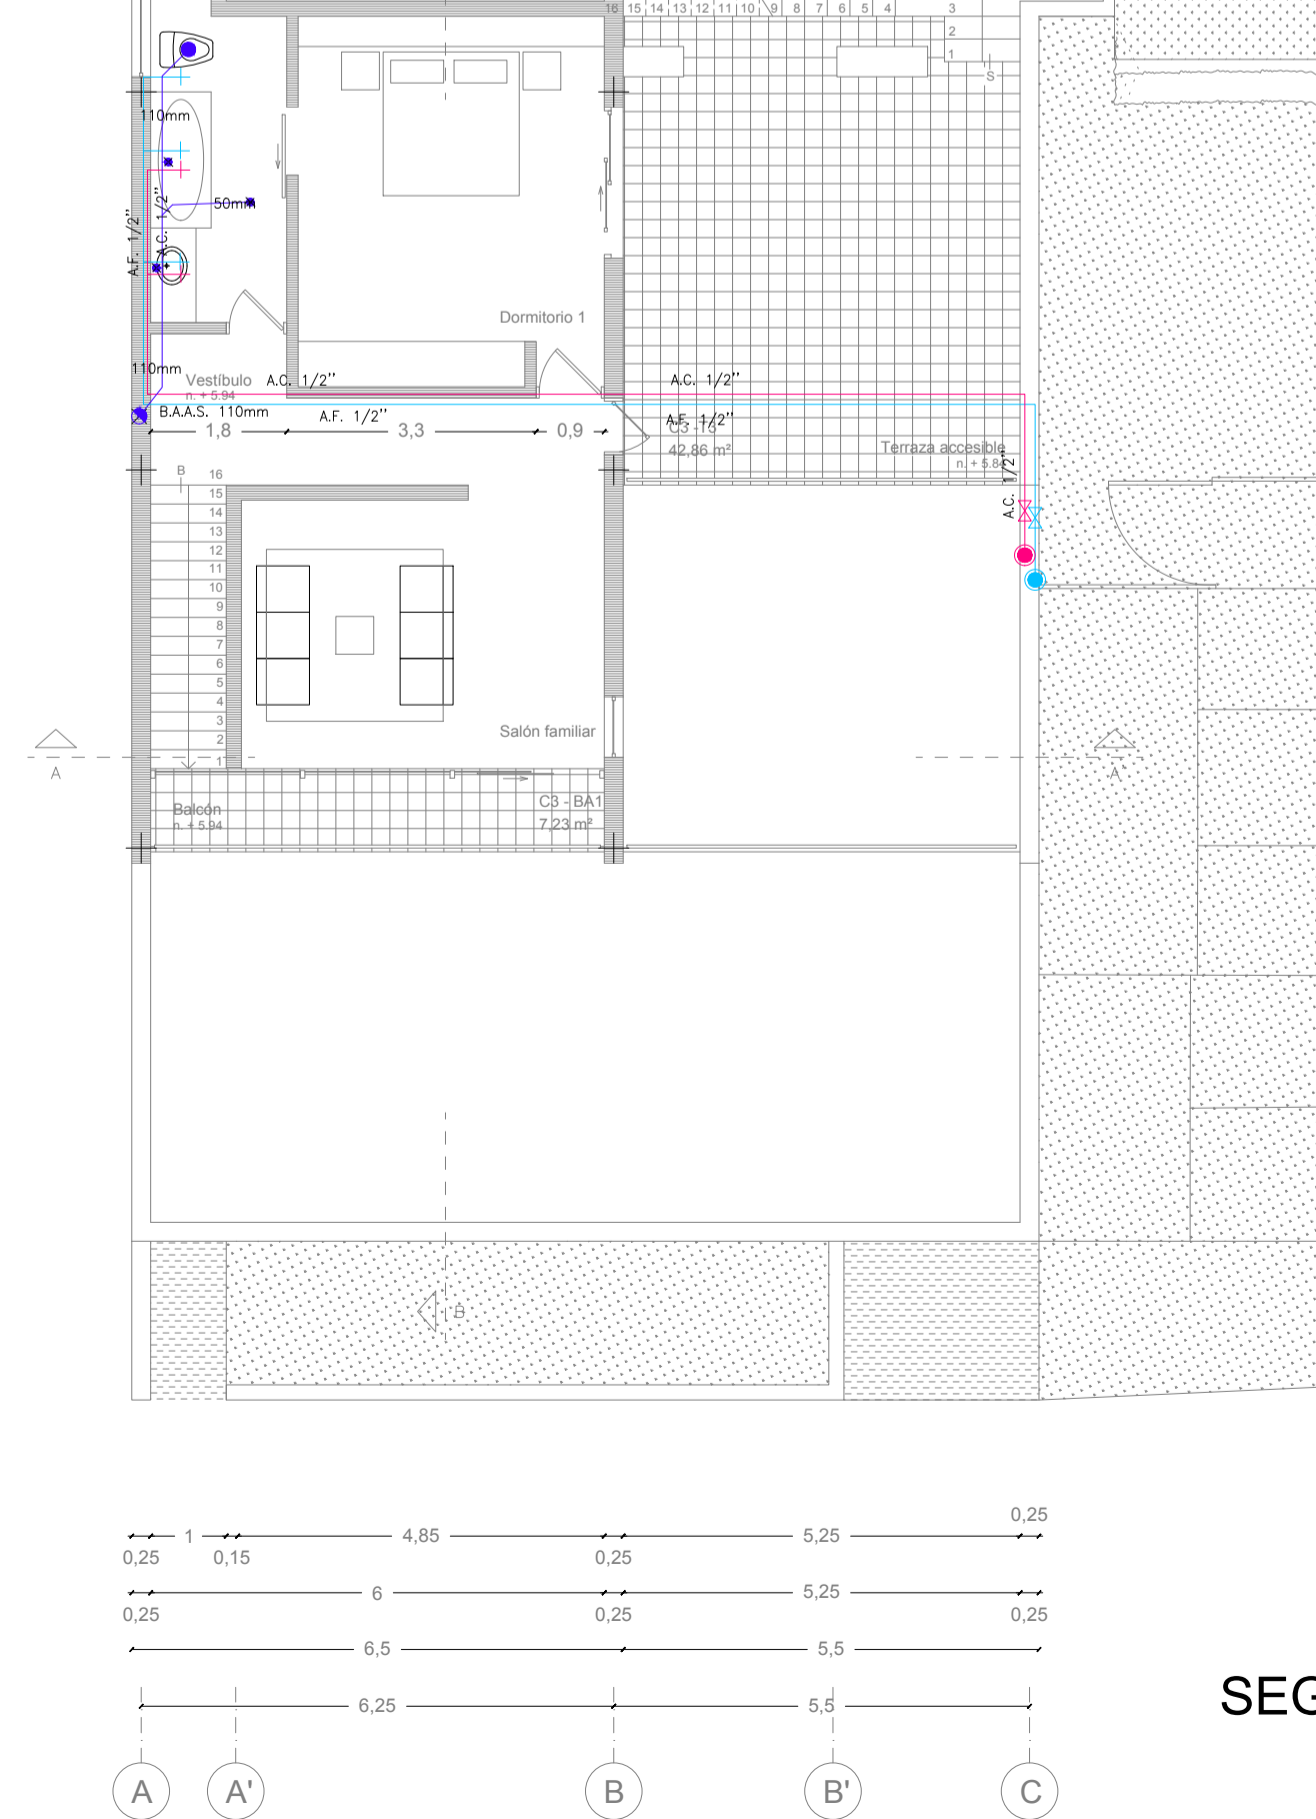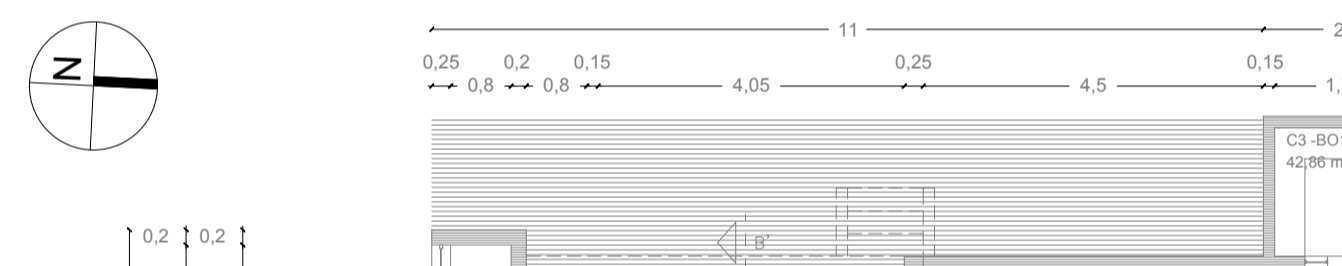

**SEGUNDA PLANTA ALTA**  
Esc. 1:100

**PROPIETARIOS Y APODERADOS**

Sr. Handel Guayasamín Crespo C.I. 170300341 - 6      Sr. Igor Guayasamín Crespo C.I. 170385295 - 2

**UBICACION**

Camino de Orellana S/N - Guápulo / Itchimbia  
Administración Zonal Centro (Manuela Sáenz)  
Número de predio 530987 Clave catastral 10407 04 015 000 000 000  
IRM N° 737360 de 2021 - 01 - 29  
Zonificación A8 (A603 - 35) / H2 (D203H - 70)

**PROYECTO ARQUITECTÓNICO**

Handel Guayasamín C., Arq.  
CAE P887 / AM 1462    SENESCYT 1005-08-851467

Santiago Cueva B., Arq.  
CAE P5788 / AM 7302    SENESCYT 1027-04-545091

COLABORACIÓN : Rolando González Vargas, Arq.

As. de la República E1 123 y Plaza Martín Gaitán  
Edificio Pucará Piso 7, Oficina 707  
Teléfono 001-21220591  
Celular 0999 448838  
handelguayasamin@gmail.com  
www.handelguayasamin.com

**CONSULTOR PROYECTO HIDROSANITARIO**

Ing. Fabián Miño Rojas  
PM DMQ 4627    CICP 01-17-3624    SENESCYT 1001-10-983458

CONTIENE **CASA 3 (C3)**  
**PLANTA SUBSUELO**  
**PLANTA BAJA**  
**PRIMERA PLANTA ALTA**  
**SEGUNDA PLANTA ALTA**

ESCALA    INDICADA

FECHA    FEBRERO 2021

CODIGO **AR**

LAMINA    DE **05 08**

**SELLOS MUNICIPALES**