

**PROYECTO MODIFICATORIO
BANCO PICHINCHA
AGENCIA 24 DE MAYO**

UBICACIÓN:
CALLE GARCIA MORENO Y MORALES
CLAVE CATASTRAL:
30002 10 002 000 000 000
PRECIO:
14855


PROPIETARIO : BANCO PICHINCHA C.A. RUC: 1790010937001
SIMÓN ACOSTA ESPINOSA
APODERADO CC.: 170469650-7

PROFESIONAL:
ARQ. PEDRO JARAMILLO C.
CC.: 090486596-2 L.M. 6861


ELABORACIÓN DE PLANOS:
PLANEACIÓN - CONSTRUECUADOR

CONTENIDO :
CORTES ARQUITECTÓNICOS

FECHA : **AGOSTO 2021** ESCALA: **1:100** LÁMINA: **A - 7**

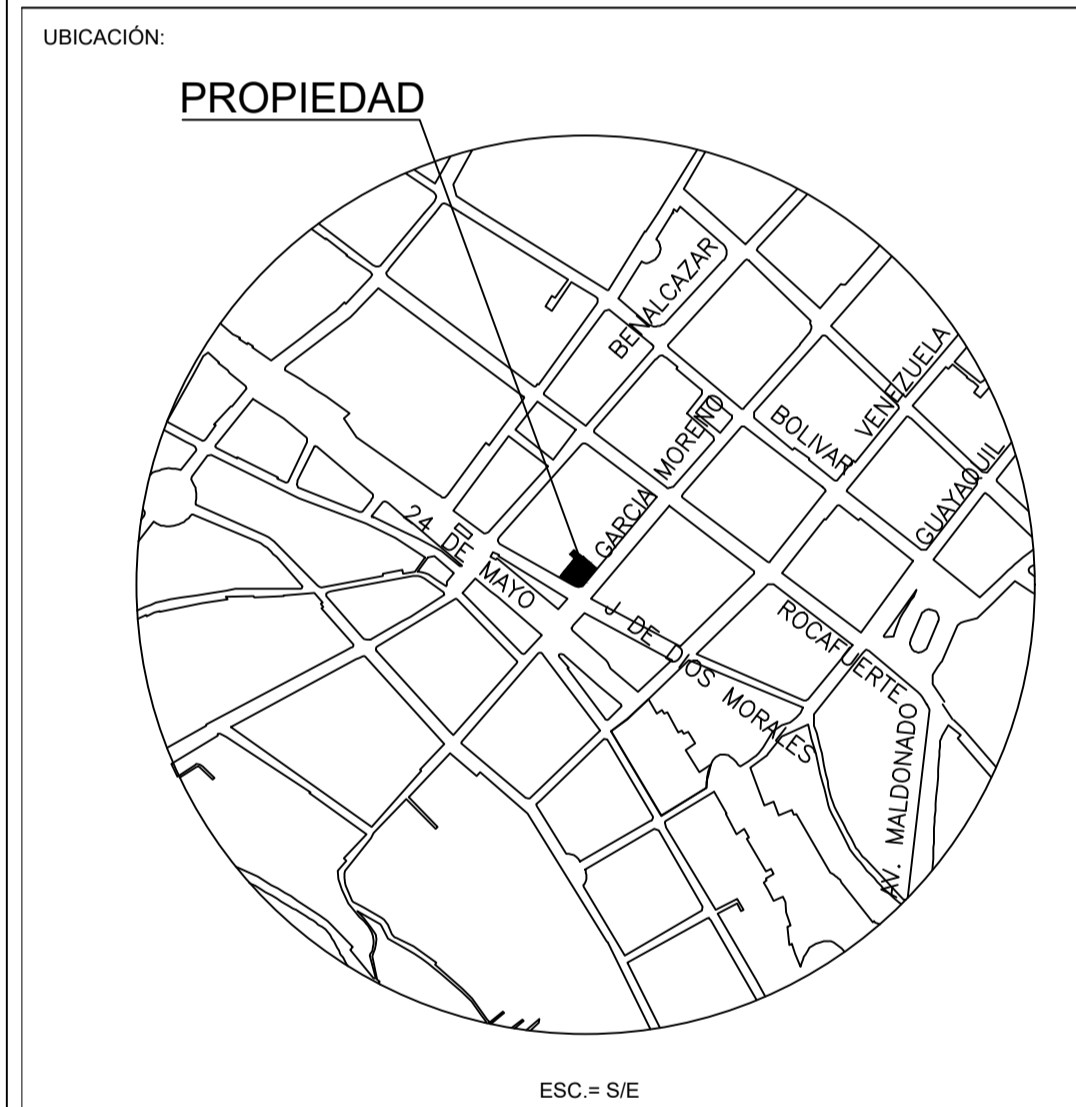


SELLOS Y APROBACIÓN :

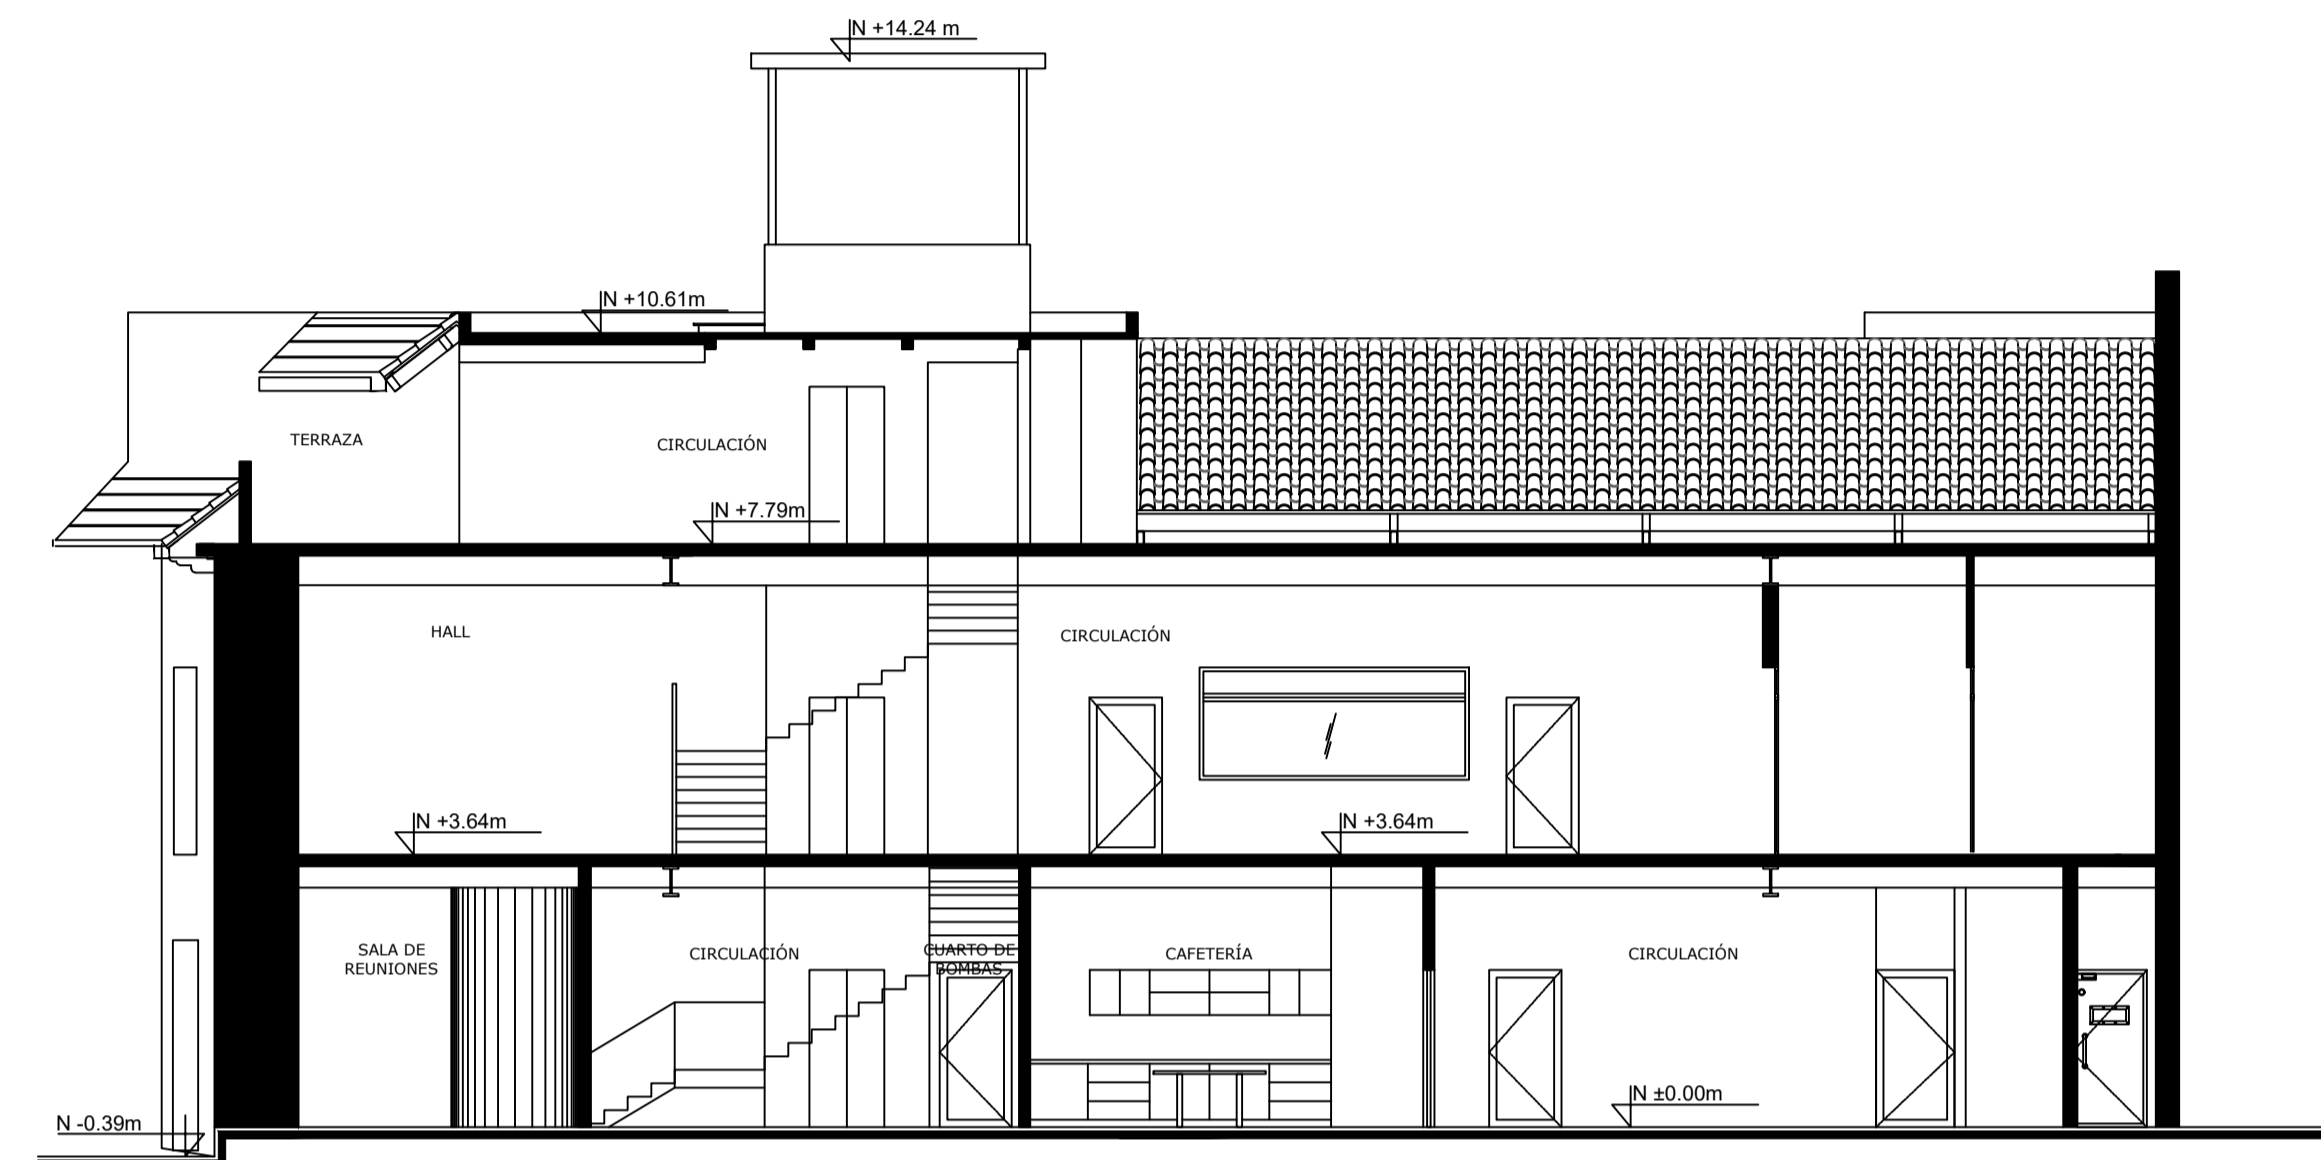

CORTE E-E

ESC. = 1 : 100

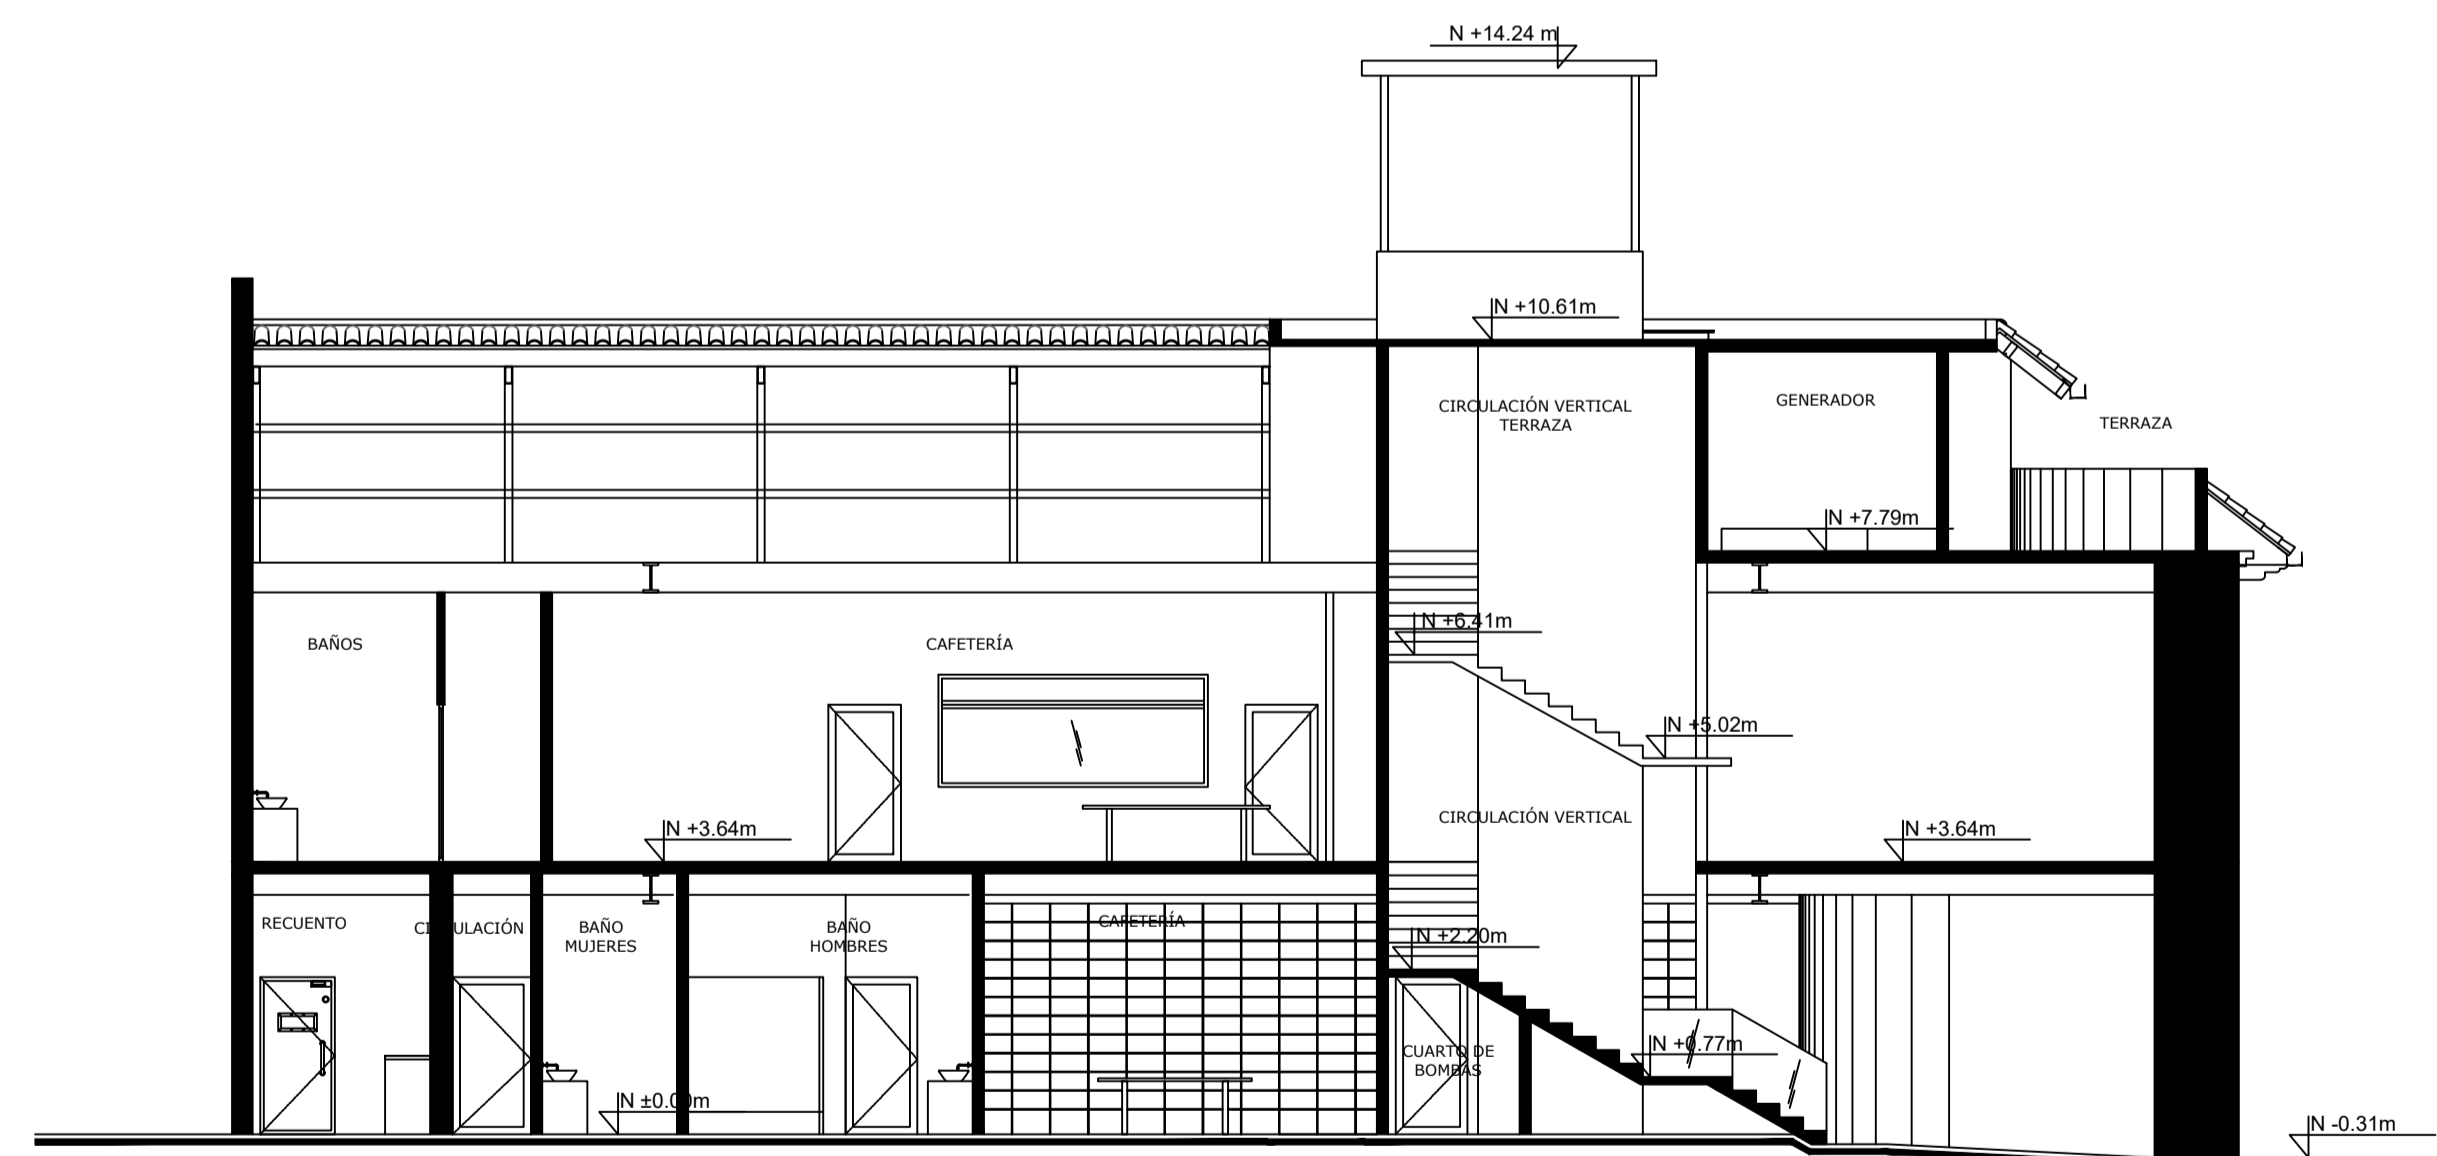

CORTE H-H

ESC. = 1 : 100