




PLANTA BAJA

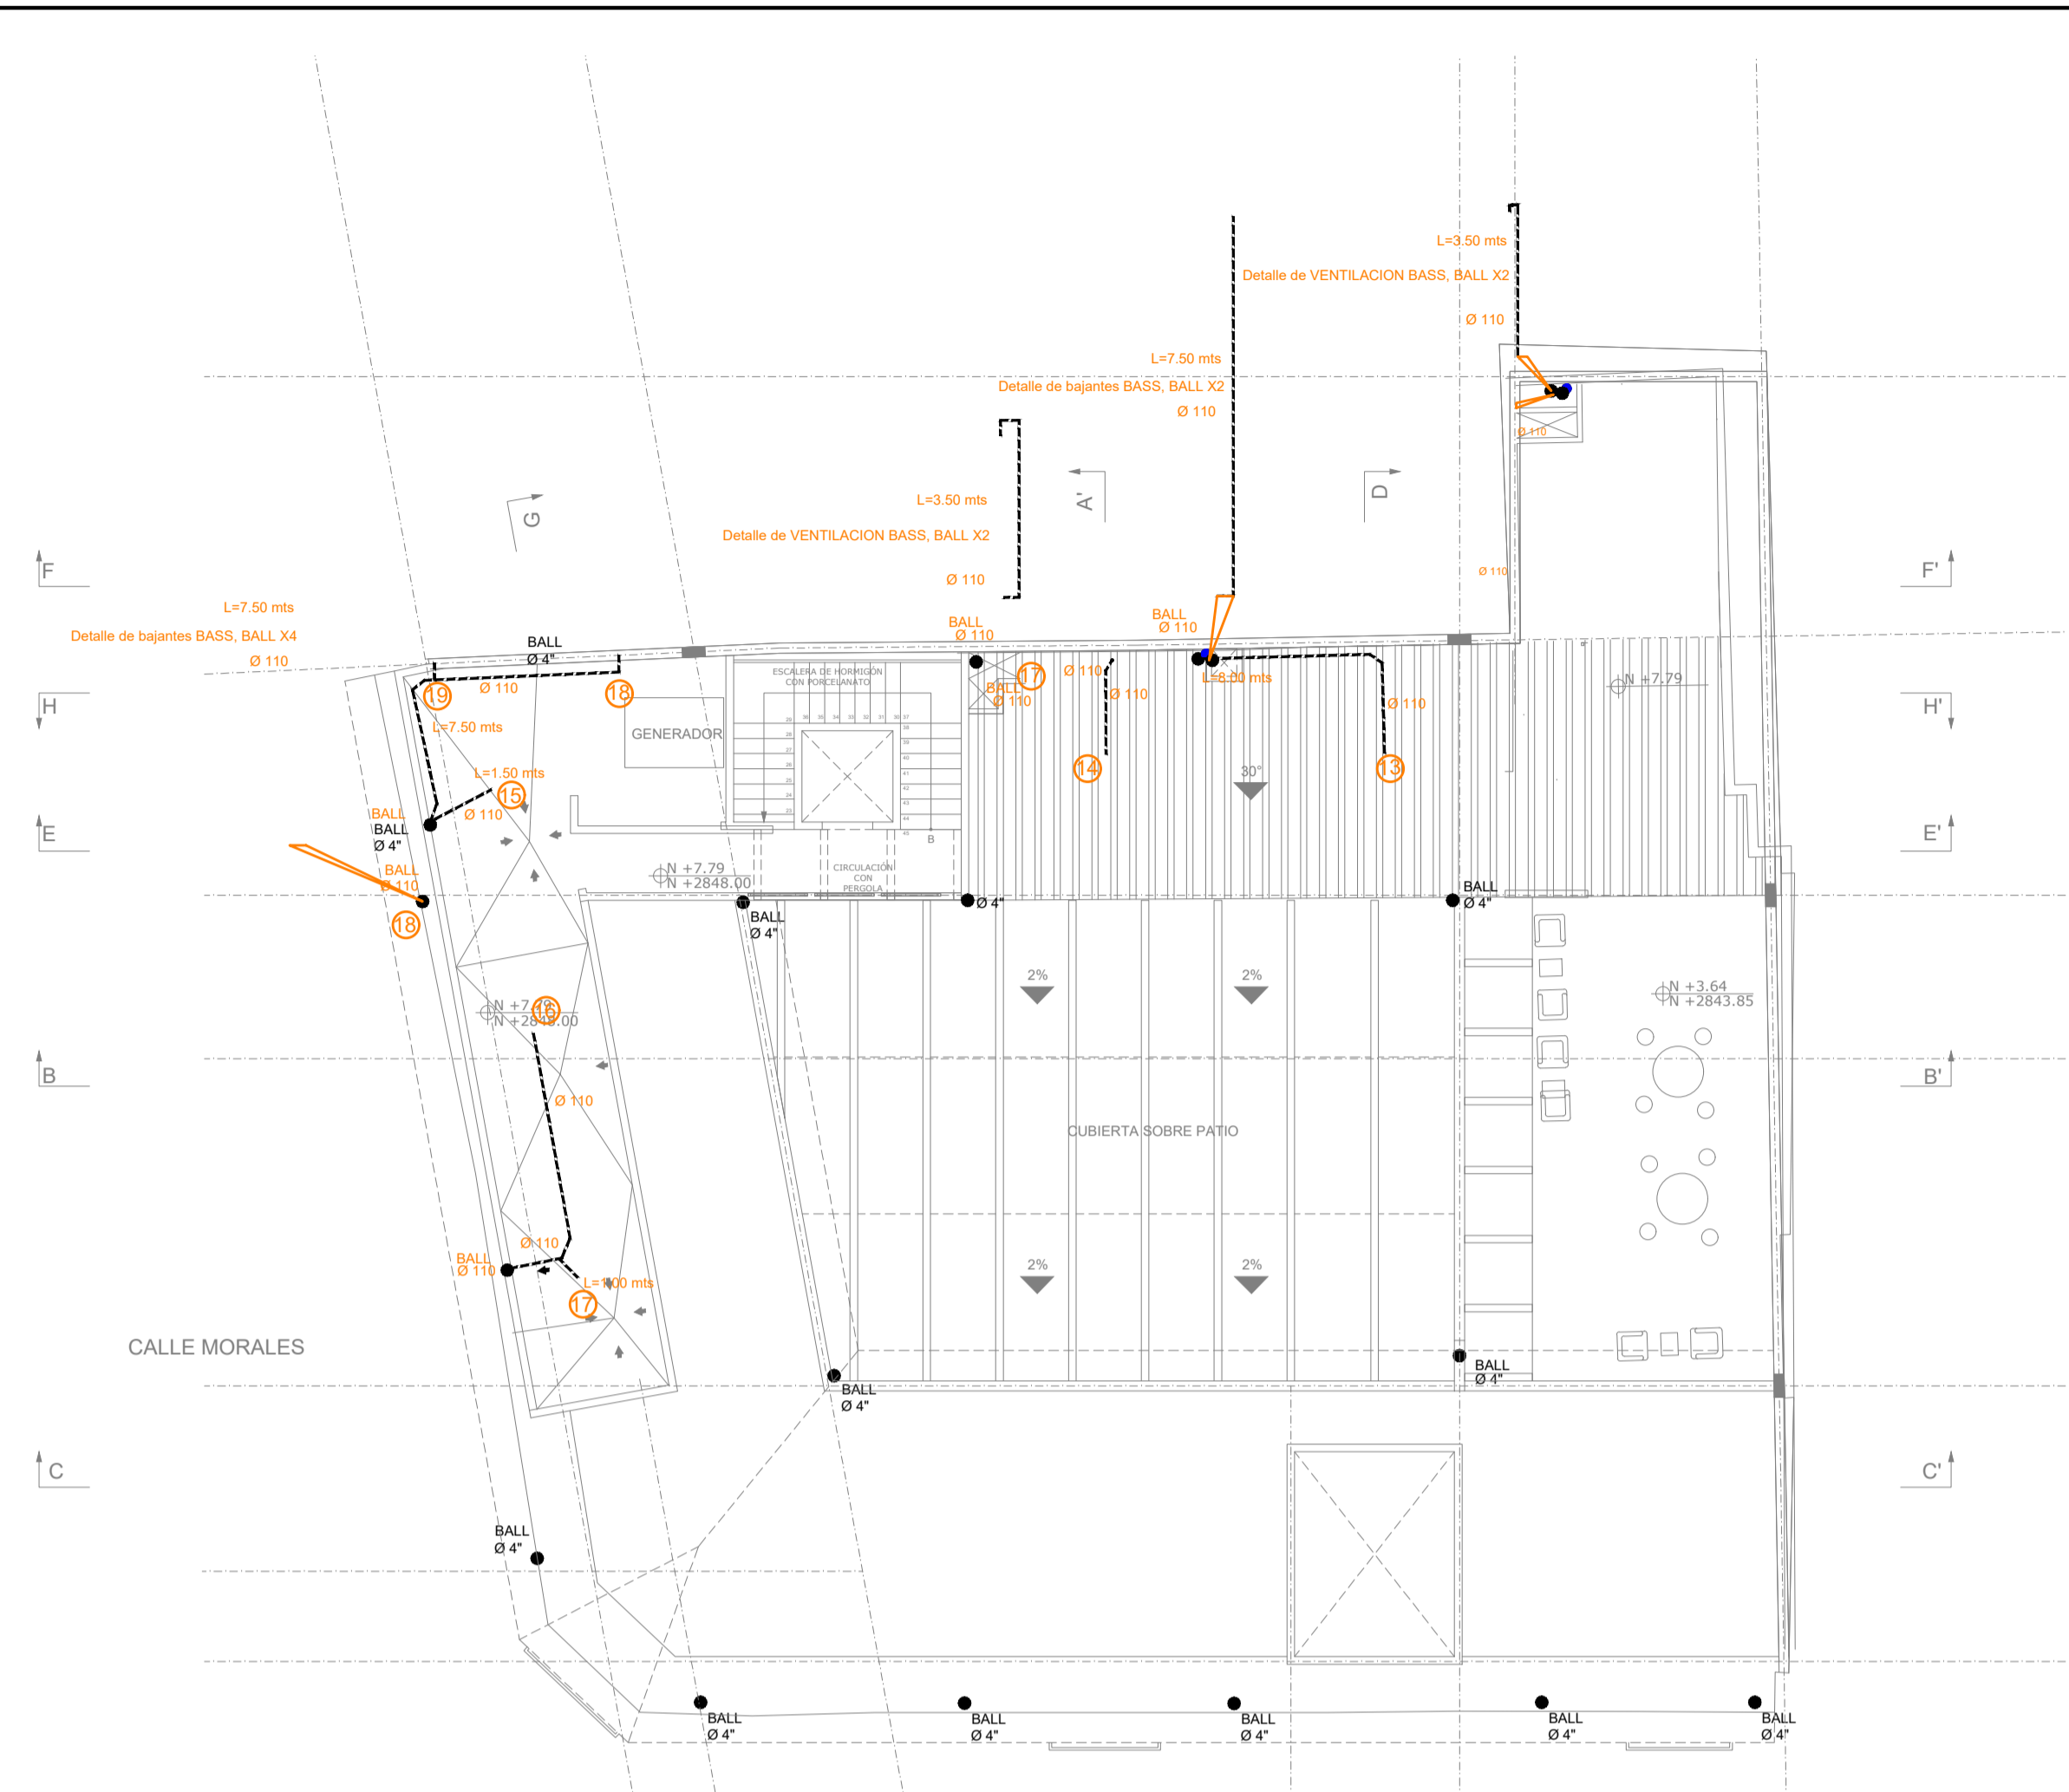

PLANTA ALTA

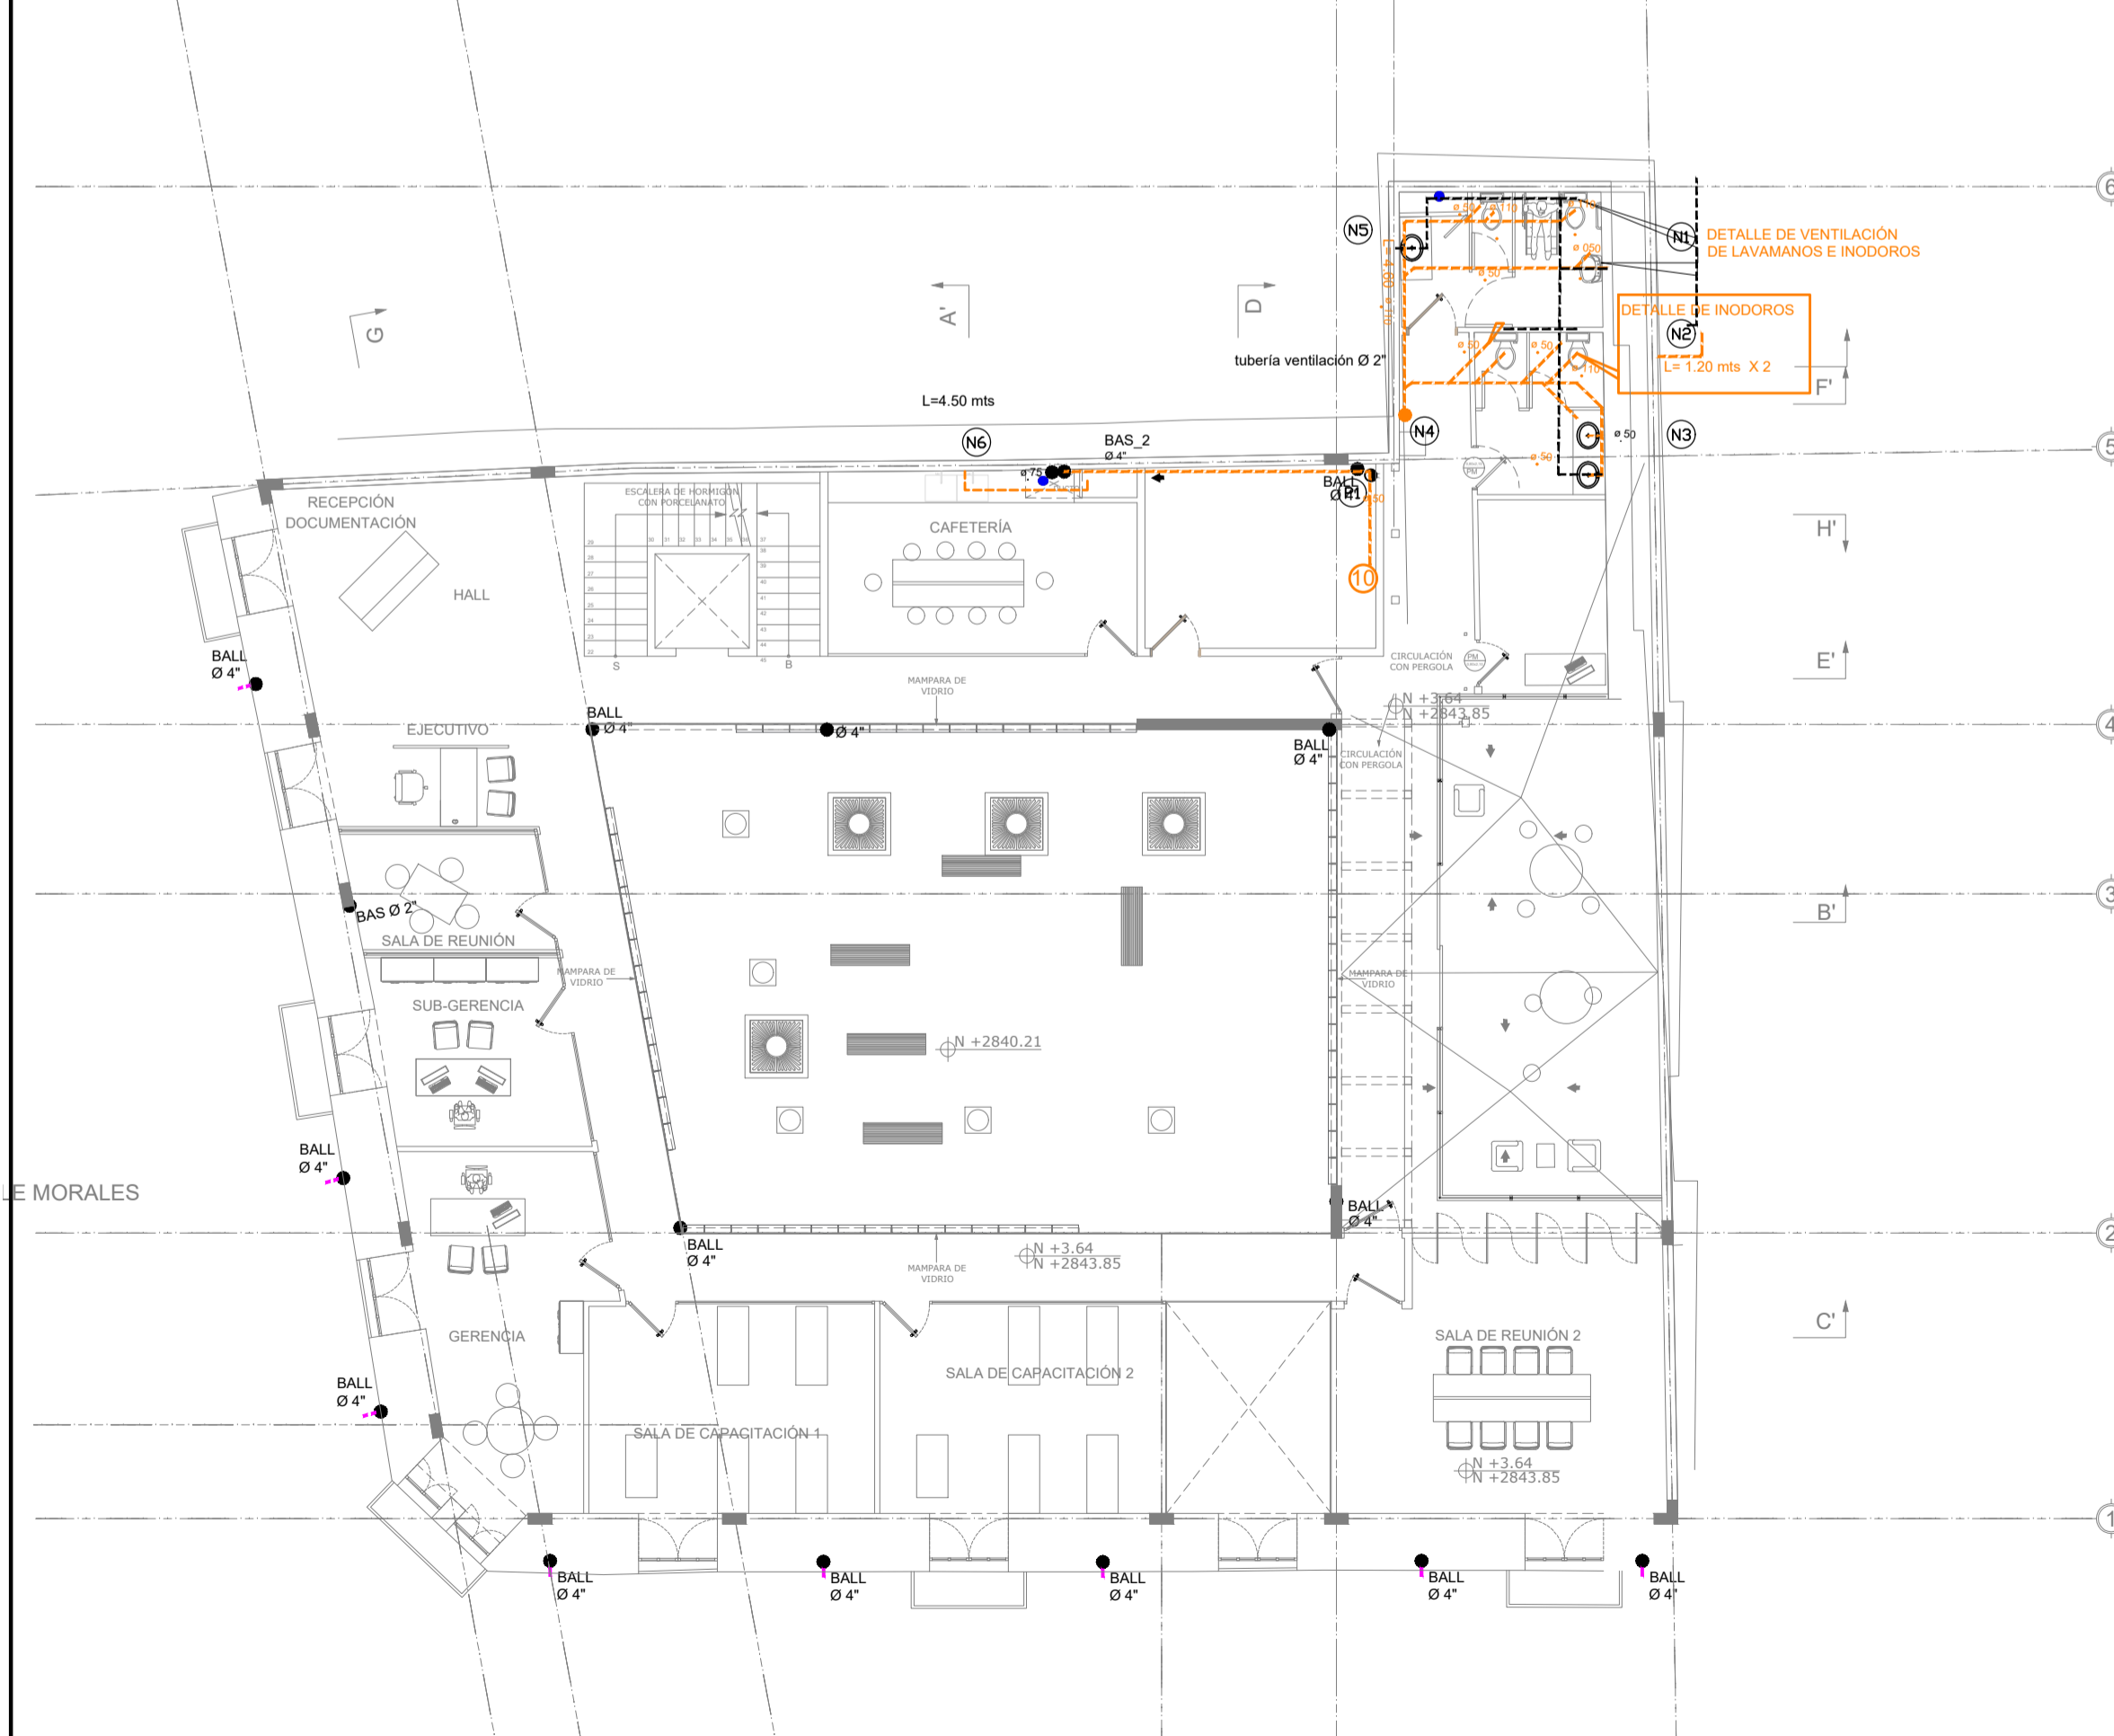

PLANTA CUBIERTA

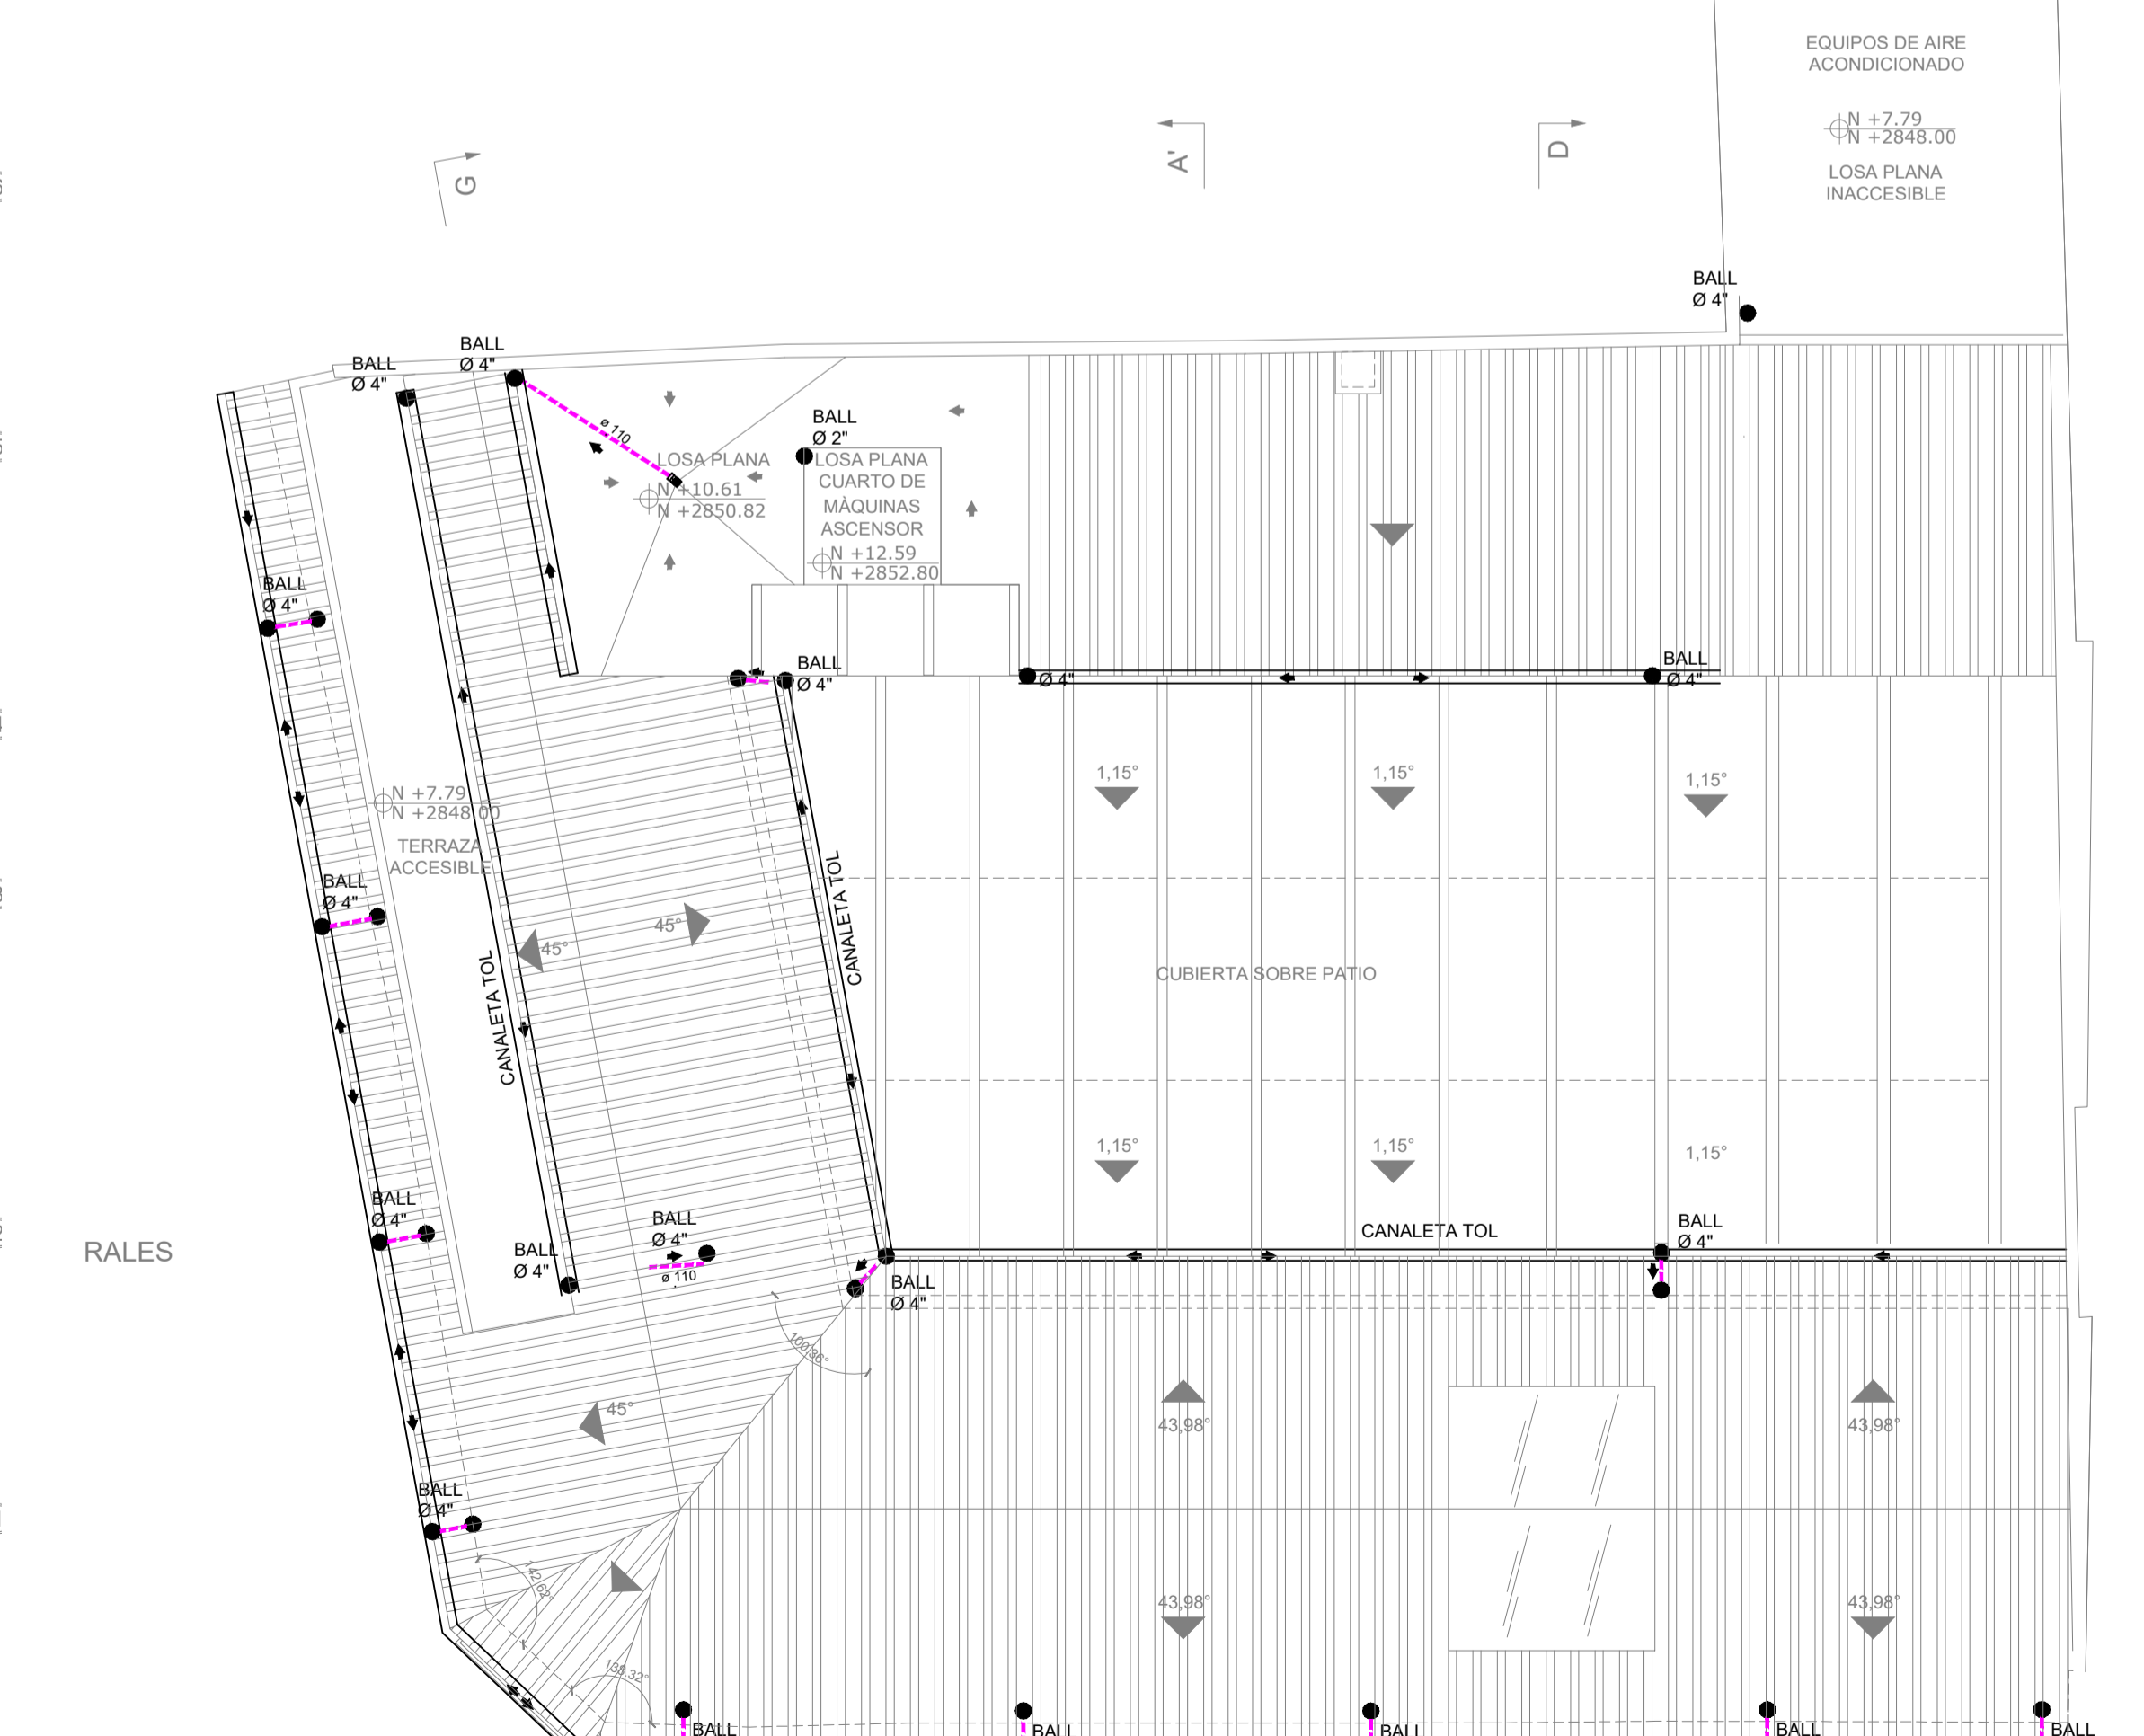

PLANTA CUBIERTA

**PLANO MODIFICATORIO**  
**PROYECTO**  
**BANCO PICHINCHA**  
**AGENCIA 24 DE MAYO**

CALLE GARCIA MORENO Y MORALES  
 CLAVE CATASTRAL: 30002 10 002 000 000 000 PREDIO: 14855

PROPIETARIO : BANCO PICHINCHA  
 1790010937001

ARQ. PEDRO JARAMILLO C. G-1285

DISEÑO HIDROSANITARIO:  
 ING. GALO RIVADENEIRA  
 LP-1005-07-766442 MDMQ-3974

PROYECTO: INSTALACIONES SANITARIAS DE AGUAS

18 AGOS 2021 ESC: 1:100 LÁMINA: IS1/3

