


NOMBRE DEL PROYECTO:

GALERÍA A CIELO ABIERTO - CAMINO A LA LIBERTAD

CONTENIDOS:

ZONIFICACIÓN DE ESPACIOS A INTERVENIR CON MURALES ARTÍSTICOS
BOULEVARD 24 DE MAYO

- FACHADAS Y MUROS
- MOBILIARIO URBANO

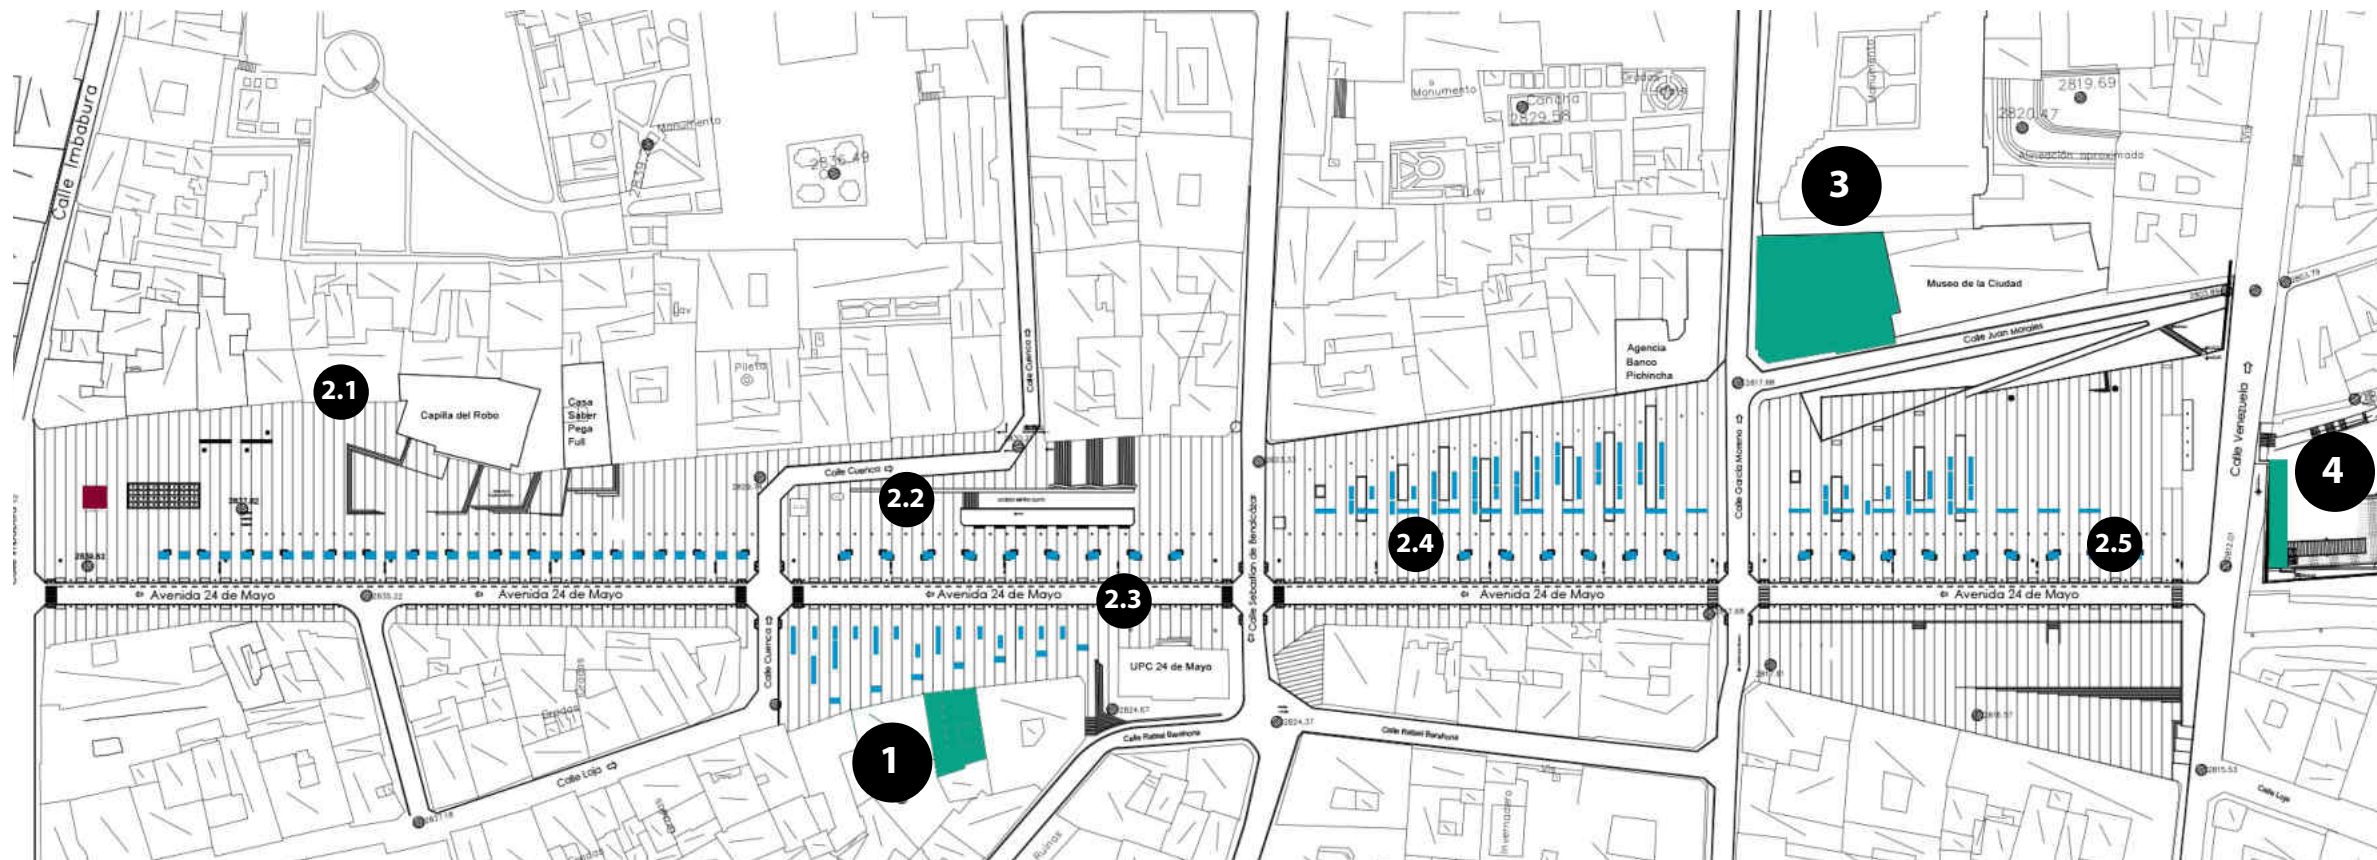

ZONA 2 - BOULEVARD 24 DE MAYO

ARQ. ANGÉLICA ARIAS
DIRECTORA EJECUTIVA

DIRECCIÓN DE INVESTIGACIÓN Y DISEÑO
DE PROYECTOS PATRIMONIALES DIDPP

FECHA:
FEBRERO 2022

REVISADO POR:

DISEÑO:
DIDPP

ARQ. MERCEDES CÁRDENAS
DIRECTORA DIDPP

COLABORACION:

ESCALA:
1:1500

UBICACION:
CENTRO HISTÓRICO
BOULEVARD 24 DE MAYO

LAMINA:
IMP-A-1

SELLOS:

