



**PLANTA BAJA GENERAL**  
ESC 1:100

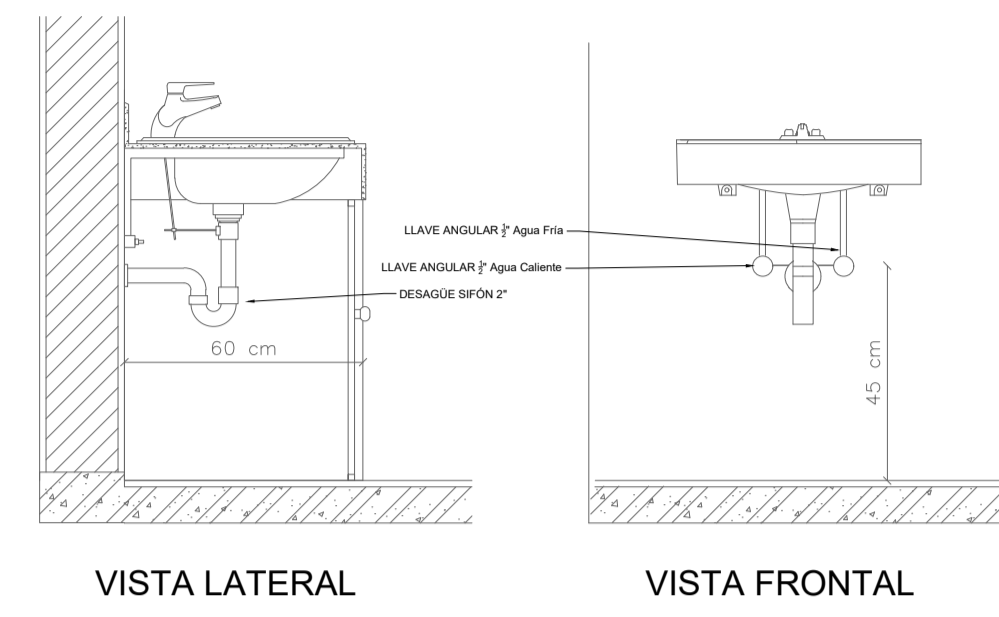


**DETALLE TÍPICO DE LAVAMANOS**  
ESC S/E


SIMBOLOGÍA INSTALACIONES SANITARIAS	
	LÍNEA DE ACOMETIDA
	MEDIDOR DE AGUA
	TUBERÍA AGUA FRIA
	TUBERÍA AGUA CALIENTE
	CALEFÓN
	BAJANTE DE AGUAS LUVIAS
	BAJANTE DE AGUAS SERVIDAS
	SUMIDERO
	TUBERÍA DE PVC DESAGUE
	COLUMNA DE AGUA POTABLE - FRIA
	COLUMNA DE AGUA - CALIENTE
	CAJA DE REVISIÓN AA SS
	SALIDA DE AGUA POTABLE CALIENTE
	SALIDA DE AGUA POTABLE FRIA
	TAPÓN

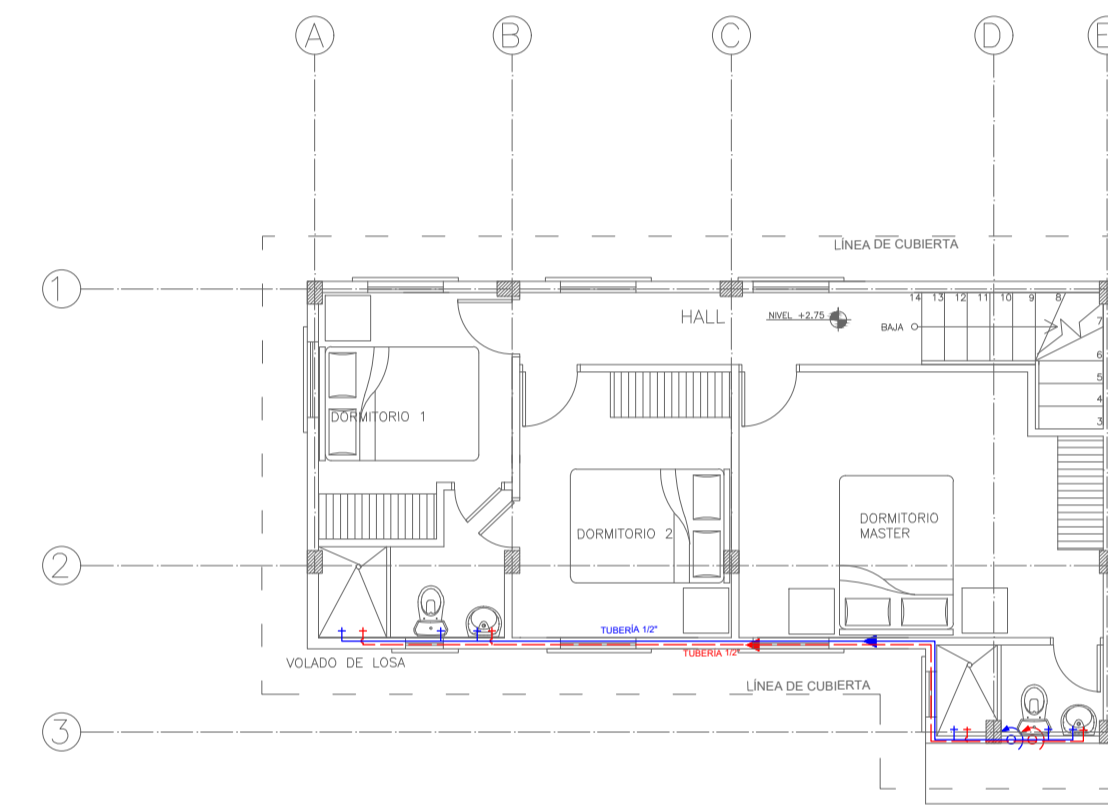

**SEGUNDA PLANTA**  
ESC 1:100

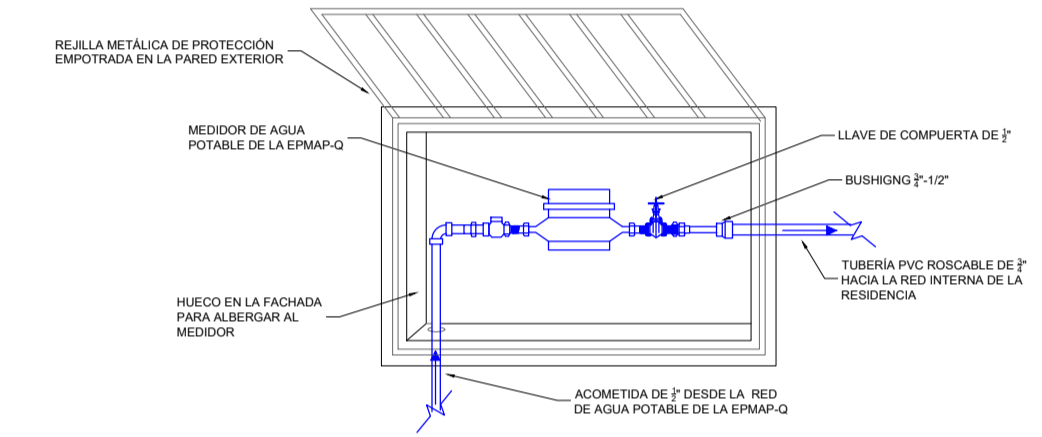

**DETALLE DEL MEDIDOR**  
ESC S/E

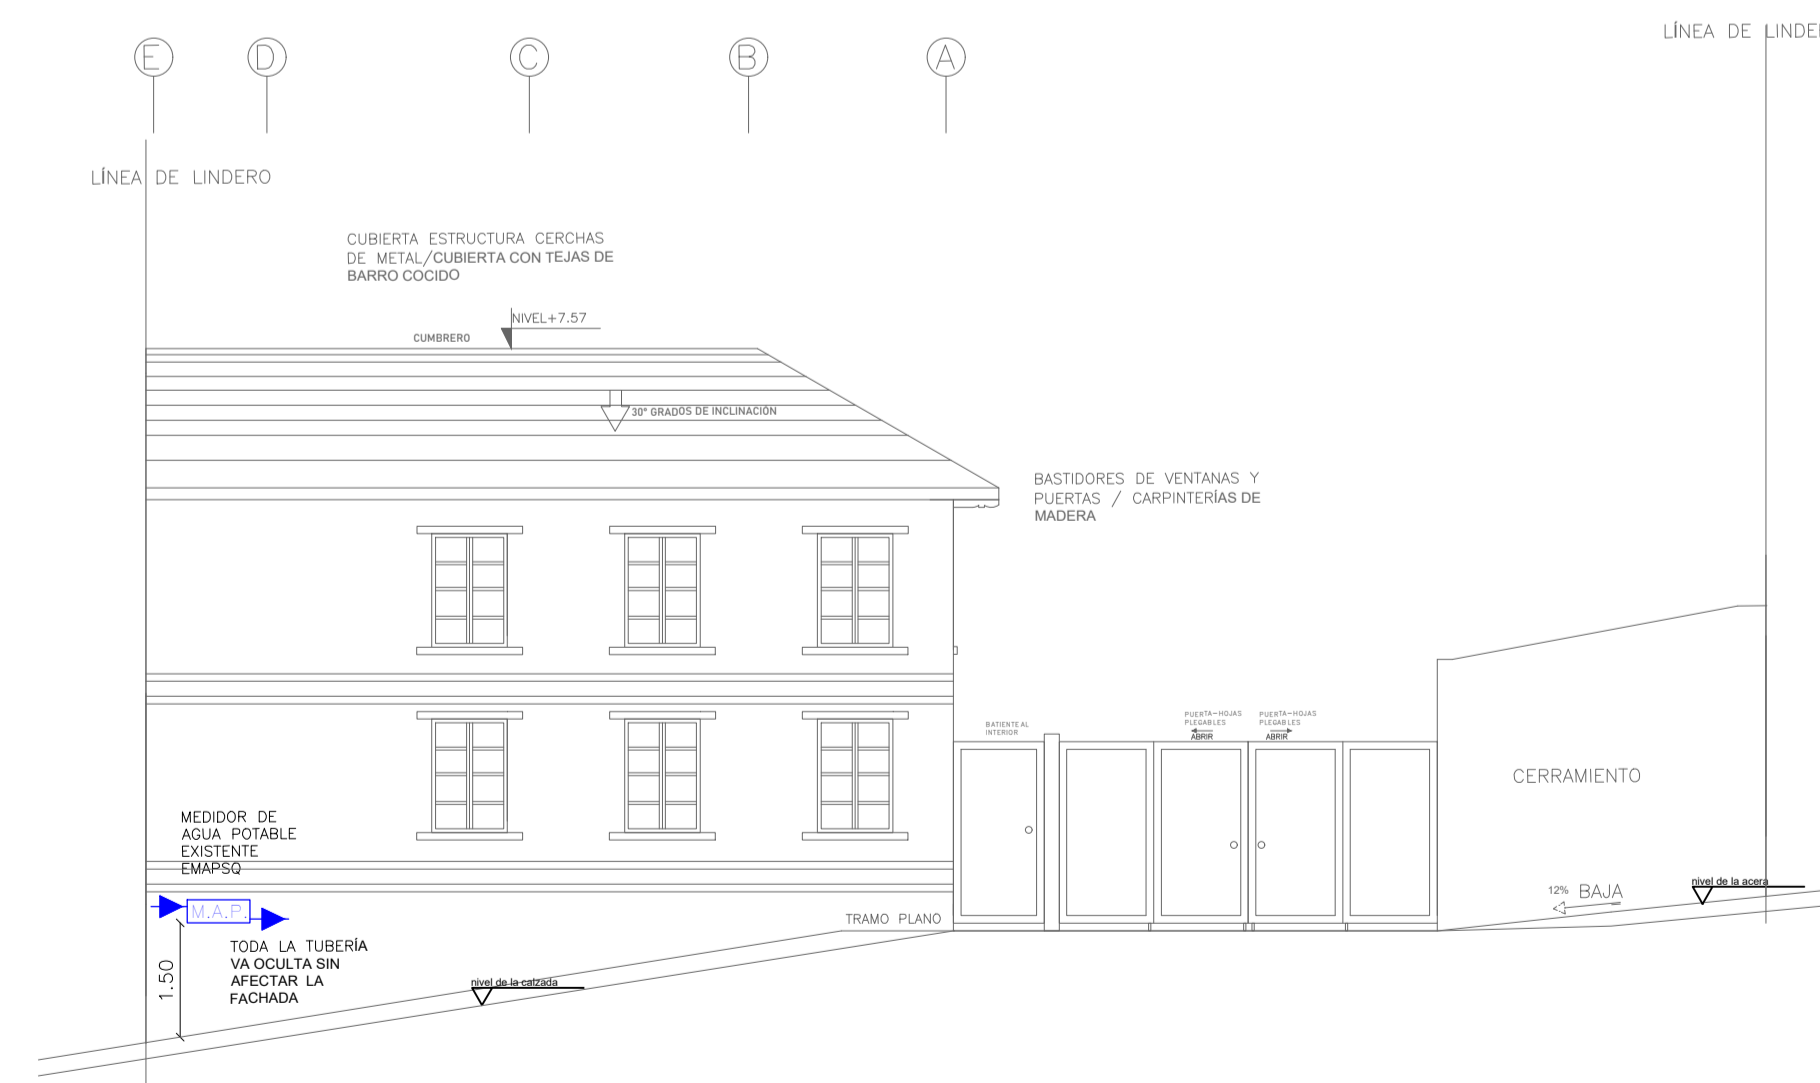

**ACOMETIDA FACHADA FRONTAL**  
ESC 1:100

<b>DMQ - PROYECTO SUSTITUTIVO</b>		
<b>PROYECTO RESIDENCIA DEL SR. EDMUNDO VACA</b>		
PROFESIONAL: <b>ING. MANUEL GUILLERMO SALAS MONTAÑA</b> <small>SENECYT: 1027-09-917903</small>		
CONTIENE: <b>Red de Agua Potable</b> <b>Acometida en la Fachada</b> <b>Detalles del Medidor / Lavamanos</b>		LAMINA <b>IS-2</b> DE 2
PROPIETARIO: <b>VACA SOLAÑOS EDMUNDO GUILLERMO</b> <small>CI. 1703498962</small>	FECHA: <b>MARZO-2022</b>	PREDIO: <b>34404</b> CLAVE CATASTRAL: <b>30201 03 009 000 000 000</b>
UBICACIÓN: <b>ADMINISTRACIÓN ZONAL MANUELA SAENZ</b> <b>CENTRO HISTÓRICO</b> <b>BARRIO LA RECOLETA</b> <b>CALLE BENIGNO VELA</b>		ESCALA: <b>1: 100</b>
SELLOS MUNICIPALES:		