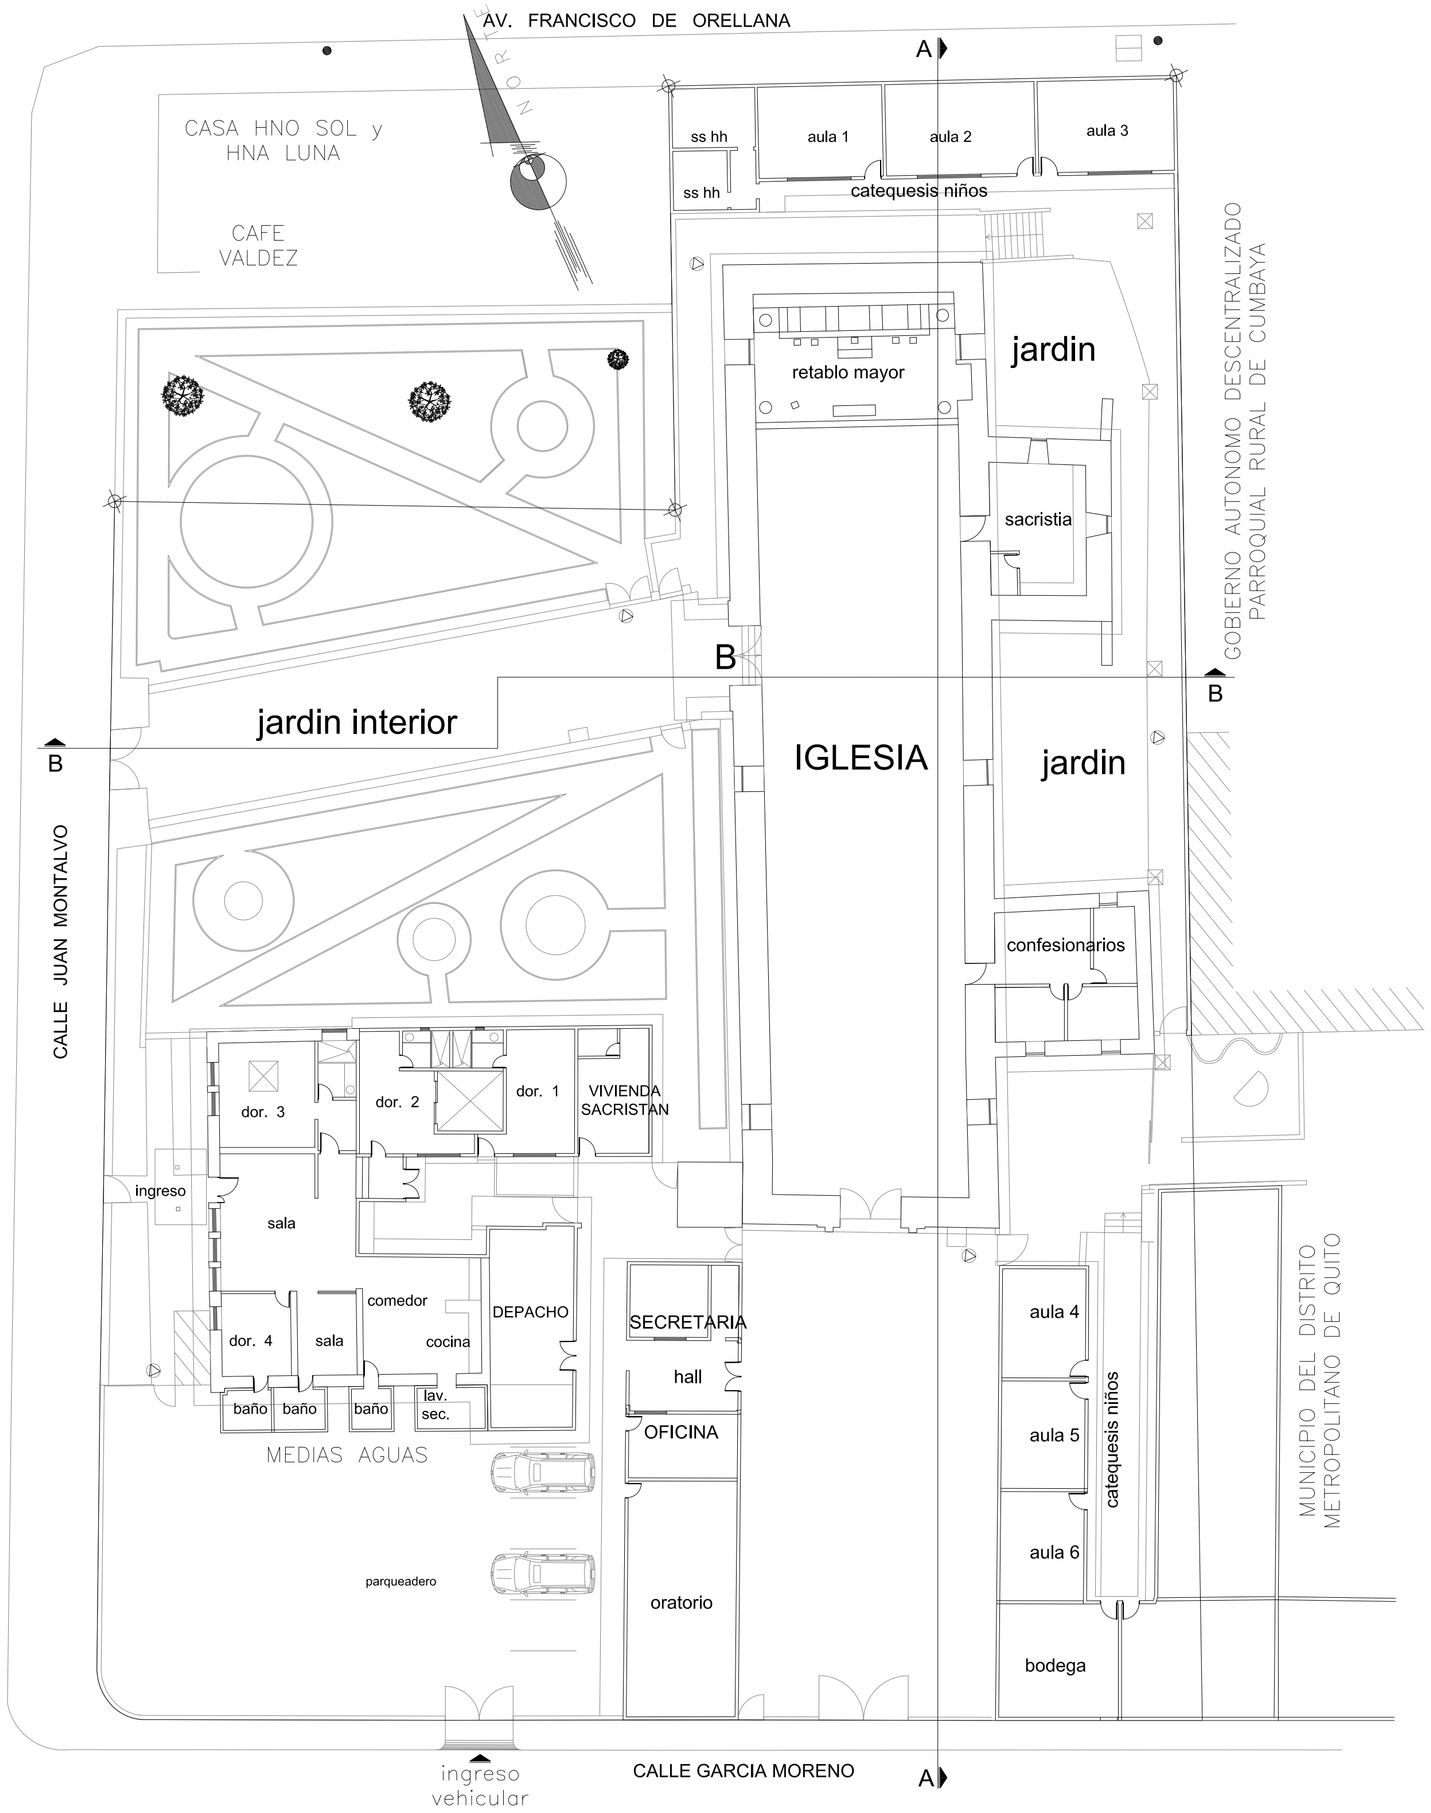

IMPLANTACIÓN N ± 0.00

1 : 200

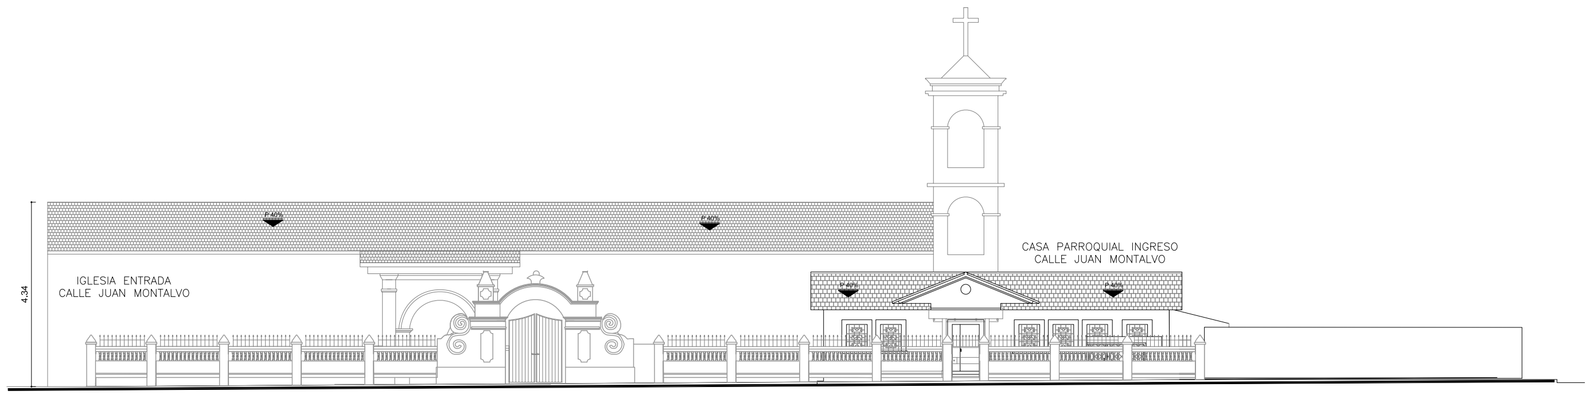

FACHADA PRINCIPAL, CALLE JUAN MONTALVO

ESC:_____1:200

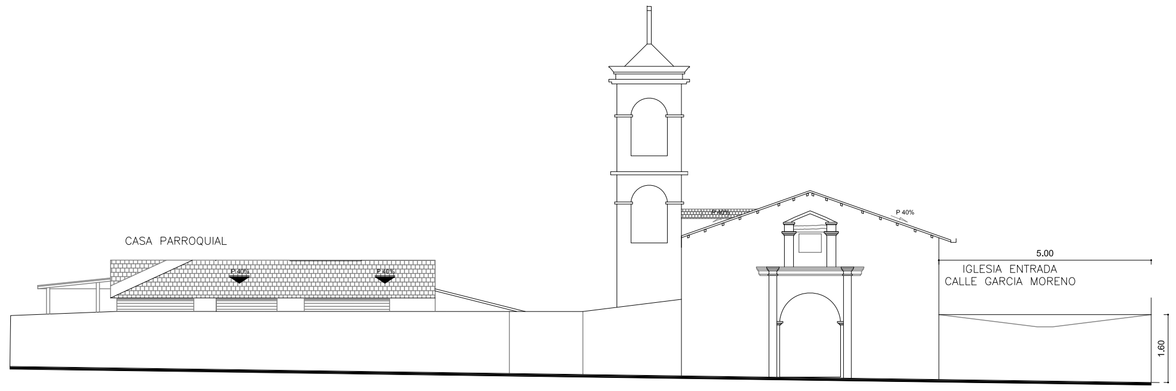

FACHADA CALLE GARCIA MORENO

ESC:_____1:200

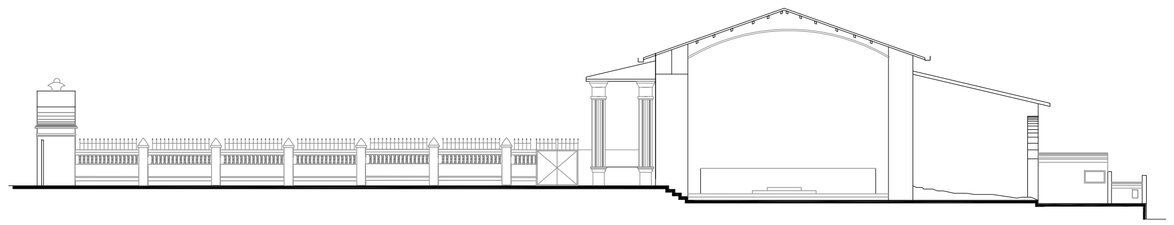

CORTE B---B

ESC:_____1:200

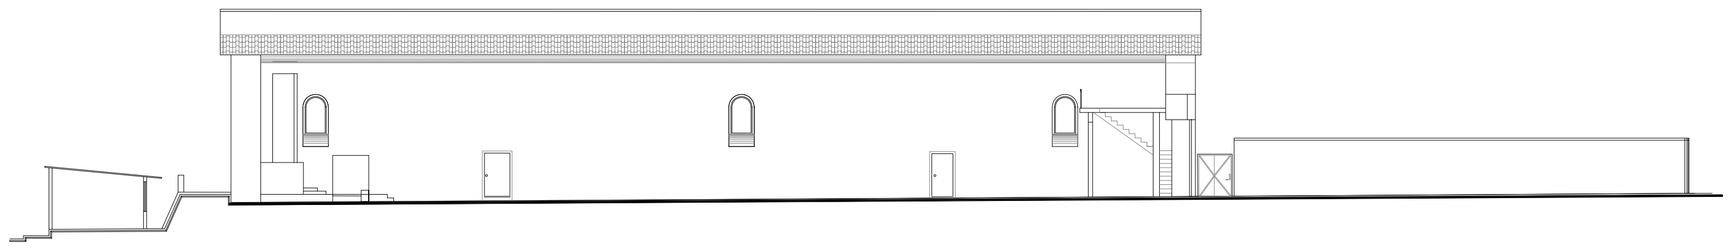

CORTE A---A

ESC:_____1:200

FOTO 8.-

Ubicación: Patio Interior
Caracteristicas Arquitectónicas: medias aguas añadido a casa parroquial

Acabados.
Paredes: de cloque de 15cm enlucido, palleteado y pintado, cubierta de teja a una agua
Ventanas y Puertas: Enmarcadas en madera y/o acero negro con defensas en hierro pintadas negro.
Piso: contrapiso de cemento.
Cielo razo: no
Cubierta: Teja común, ardex sobre madera
Estructura actual: Columnas de hormigón, estructura de cubierta metálica.
Edificación inventariada por el INPC: Si.

FOTO 9 .-
Ubicación: Patio Interior, actual parqueadero
Caracteristicas Arquitectónicas: Area abierta actual parqueadero.

Acabados.
Paredes: en ladrillo rebocado y blanqueado con cal.
Ventanas y Puertas: Puerta de garaje en tol doblado.
Piso: Cerámica de gres de 30 x 30.
Cielo razo: no
Cubierta: no.
Estructura actual: no
Edificación inventariada por el INPC: Si.

ARQUIDIOCESIS DE QUITO

VICARIA EPISCOPAL NUESTRA SEÑORA DEL CHINCHE

PARROQUIA SAN PEDRO DE CUMBAYA

SITIO DE DESARROLLO Y AYUDA COMUNITARIA
CAFETERIA
PARROQUIA SAN PEDRO DE CUMBAYA

PROYECTO DE REHABILITACION Y OBRA NUEVA

CLAVE CATASTRAL ANTERIOR: 10516 06 002 PREDIO: 130745

UBICACIÓN: PROVINCIA: PICHINCHA -CANTON: QUITO
PARROQUIA: CUMBAYA

CONTIENE:
LEVANTAMIENTO PLANIMETRICO
- NIVEL ± 0.00
- FACHADAS GENERALES

REPRESENTANTE LEGAL:

PADRE. ANGEL MAXIMILIANO ORDOREZ SIGCHO
RUC. 1792002835001

PROYECTISTA:

ARQ. VICTOR HUGO VITERI MANZANO
P - 3963 LIC. MUNIC/ 3519

VMC
VITERI MANZANO CONSTRUCTORES
Tells: 2865012
095000 710
URB. EL PEDREGAL
valle de los chillos
Quito Ecuador

COLABORO:	FECHA:	ESCALAS:	LAMINA:
ARQ. MARIA JOSE DIAZ ARQ. RICHARD VITERI M.	OCTUBRE/2021	INDICADAS	2/8

SELLOS MUNICIPALES