


AV. FRANCISCO DE ORELLANA

ACERA

CASA HNO SOL Y  
HNA LUNA  
CAFE  
VALDEZ

jardin interior

CALLE JUAN MONTALVO

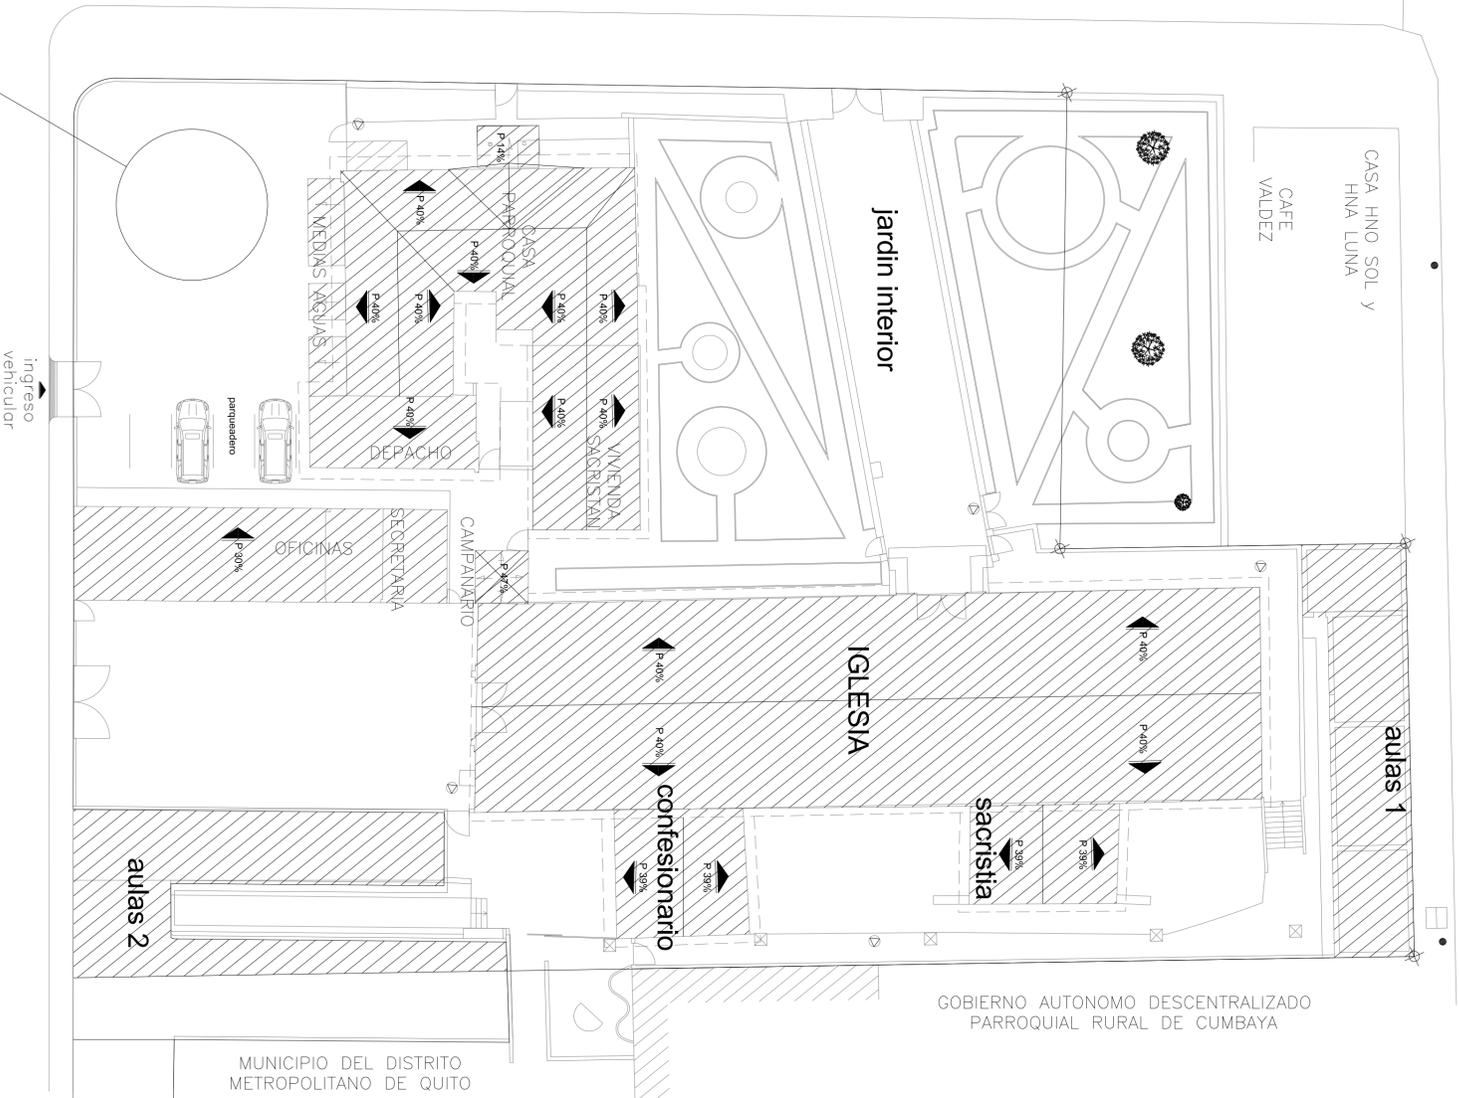

GOBIERNO AUTONOMO DESCENTRALIZADO  
PARROQUIAL RURAL DE CUMBAYA

MUNICIPIO DEL DISTRITO  
METROPOLITANO DE QUITO

CALLE GABRIEL GARCIA MORENO

AREA PROYECTO  
NUEVO, Lam. Arq. 6/8

IMPLANTACION ESTADODACTUAL  
1 : 200



CALLE JUAN MONTALVO

CASA  
PARROQUIAL

jardin interior


IGLESIA

cafe juan valdez

AV. FRANCISCO DE ORELLANA

CALLE GABRIEL GARCIA MORENO

AREA PROYECTO  
NUEVO, Lam. Arq. 6/8

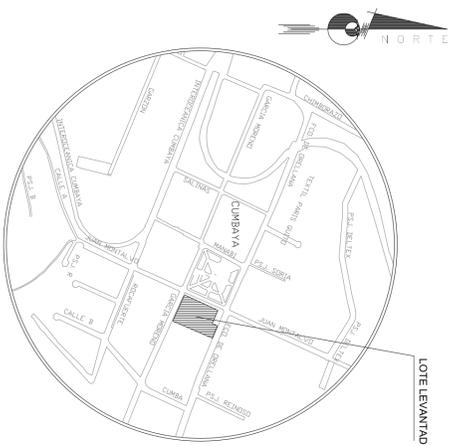

LOTE LEVANTADO

UBICACION

SIN ESCALA



**ARQUIDIOCESIS DE QUITO**  
VICARIA EPISCOPAL NUESTRA SEÑORA DEL CHINCHIC  
PARROQUIA SAN PEDRO DE CUMBAYA  
SITIO DE DESARROLLO Y AYUDA COMUNITARIA  
CAFETERIA  
PARROQUIA SAN PEDRO DE CUMBAYA

**PROYECTO DE REHABILITACION Y OBRA NUEVA**

CLAVE CATASTRAL ANTERIOR: 10516 06 002	PREDIO: 130745
UBICACION: PARROQUIA CUMBAYA	-CANTON: QUITO
CONTIENE: - IMPLANTACION GENERAL	- UBICACION AREA, NUEVO PROYECTO
REPRESENTANTE LEGAL:	
<p>PROYECTISTA: <b>PABRE ANGEL MAXIMILIANO DRONJEZ SIGCHO</b> M.C. 1736263280</p>	
<p>COLABORO: <b>ARO VICTOR HUGO VITERI MANZANO</b> P. - 5983 URB. EL PEDREGAL, valle de los criollos, Quito Ecuador</p>	
FECHA: OCTUBRE/2021	ESCALAS: INDICADAS
<p>LAMINA: <b>3/8</b></p>	



SELLOS Y FIRMANTE