
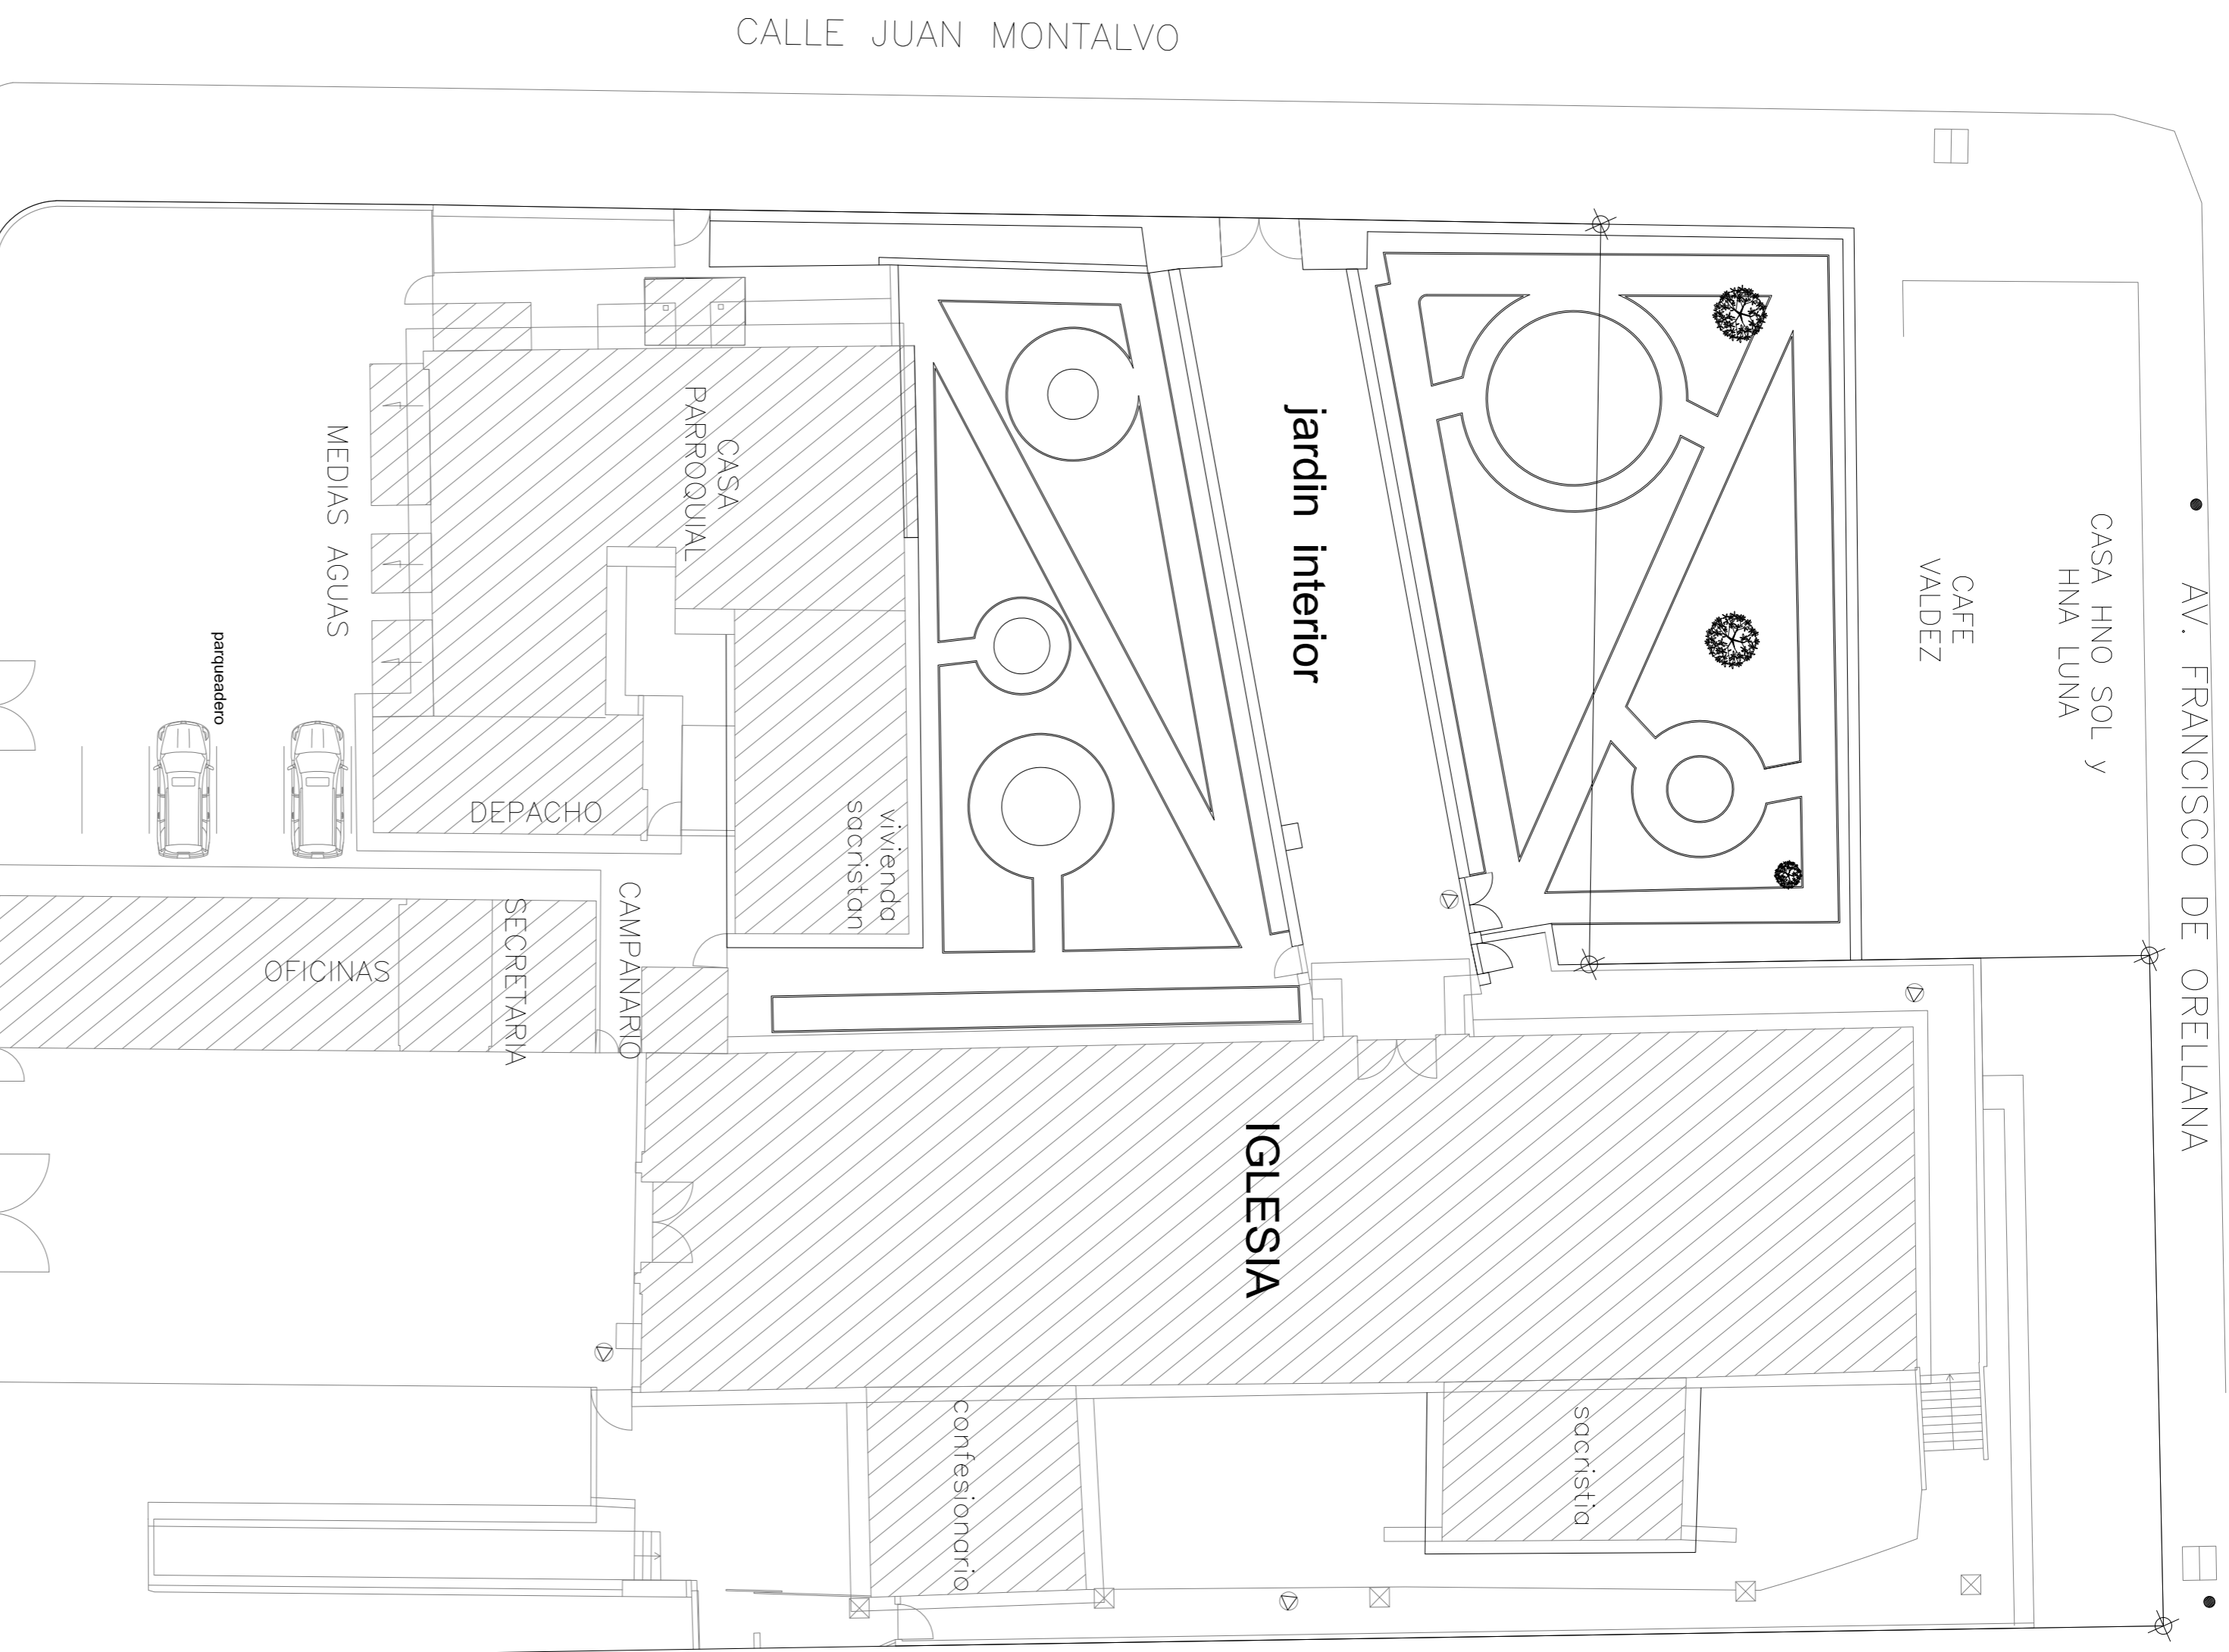



# INTERVENCION PATOLOGIAS

LEYENDA  
DESALDO AGUA LLUVIA


RESERVA DE FIBRO	RESERVA DE FIBRO
RESERVA DE FIBRO	RESERVA DE FIBRO
SUMIDORO DE FIBRO	SUMIDORO DE FIBRO
CAJA DE REVISION	CAJA DE REVISION
AGUILLERA	AGUILLERA
POSICIONAR MANUAL DE PENDIENTE	POSICIONAR MANUAL DE PENDIENTE
ALL	ALL

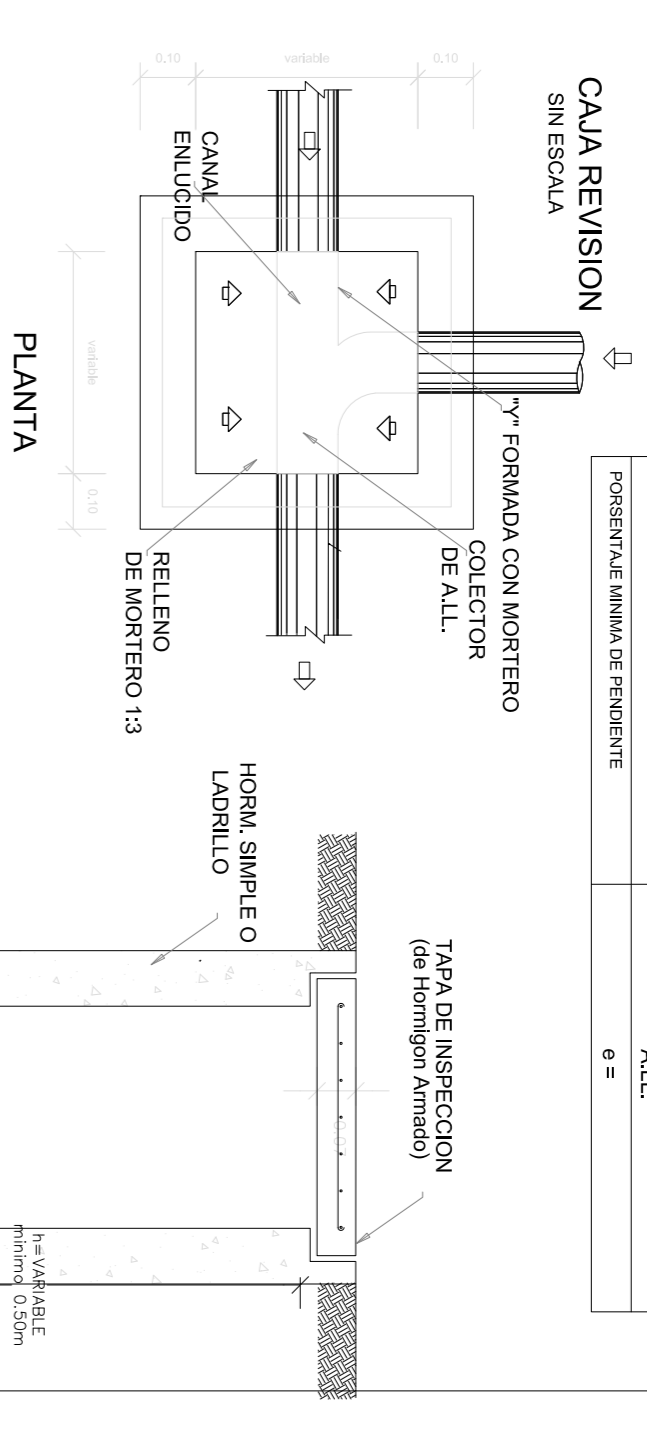


PLANTA / UBICACION JARDINES INTERIORES  
1:200

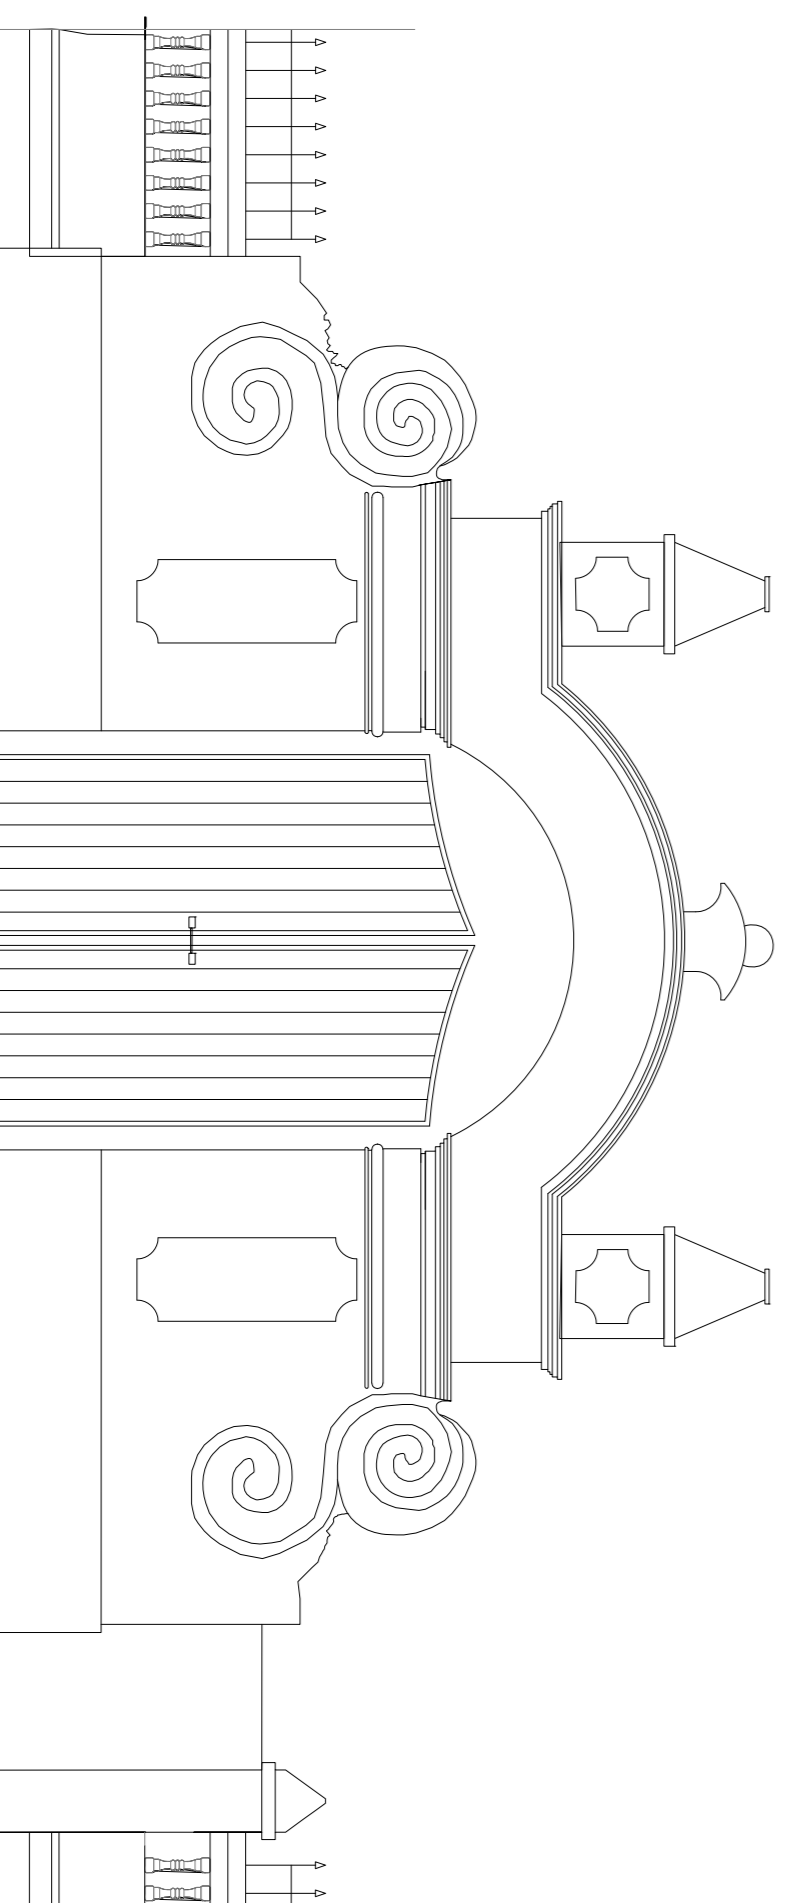

FACHADA INGRESO PRINCIPAL  
1:100

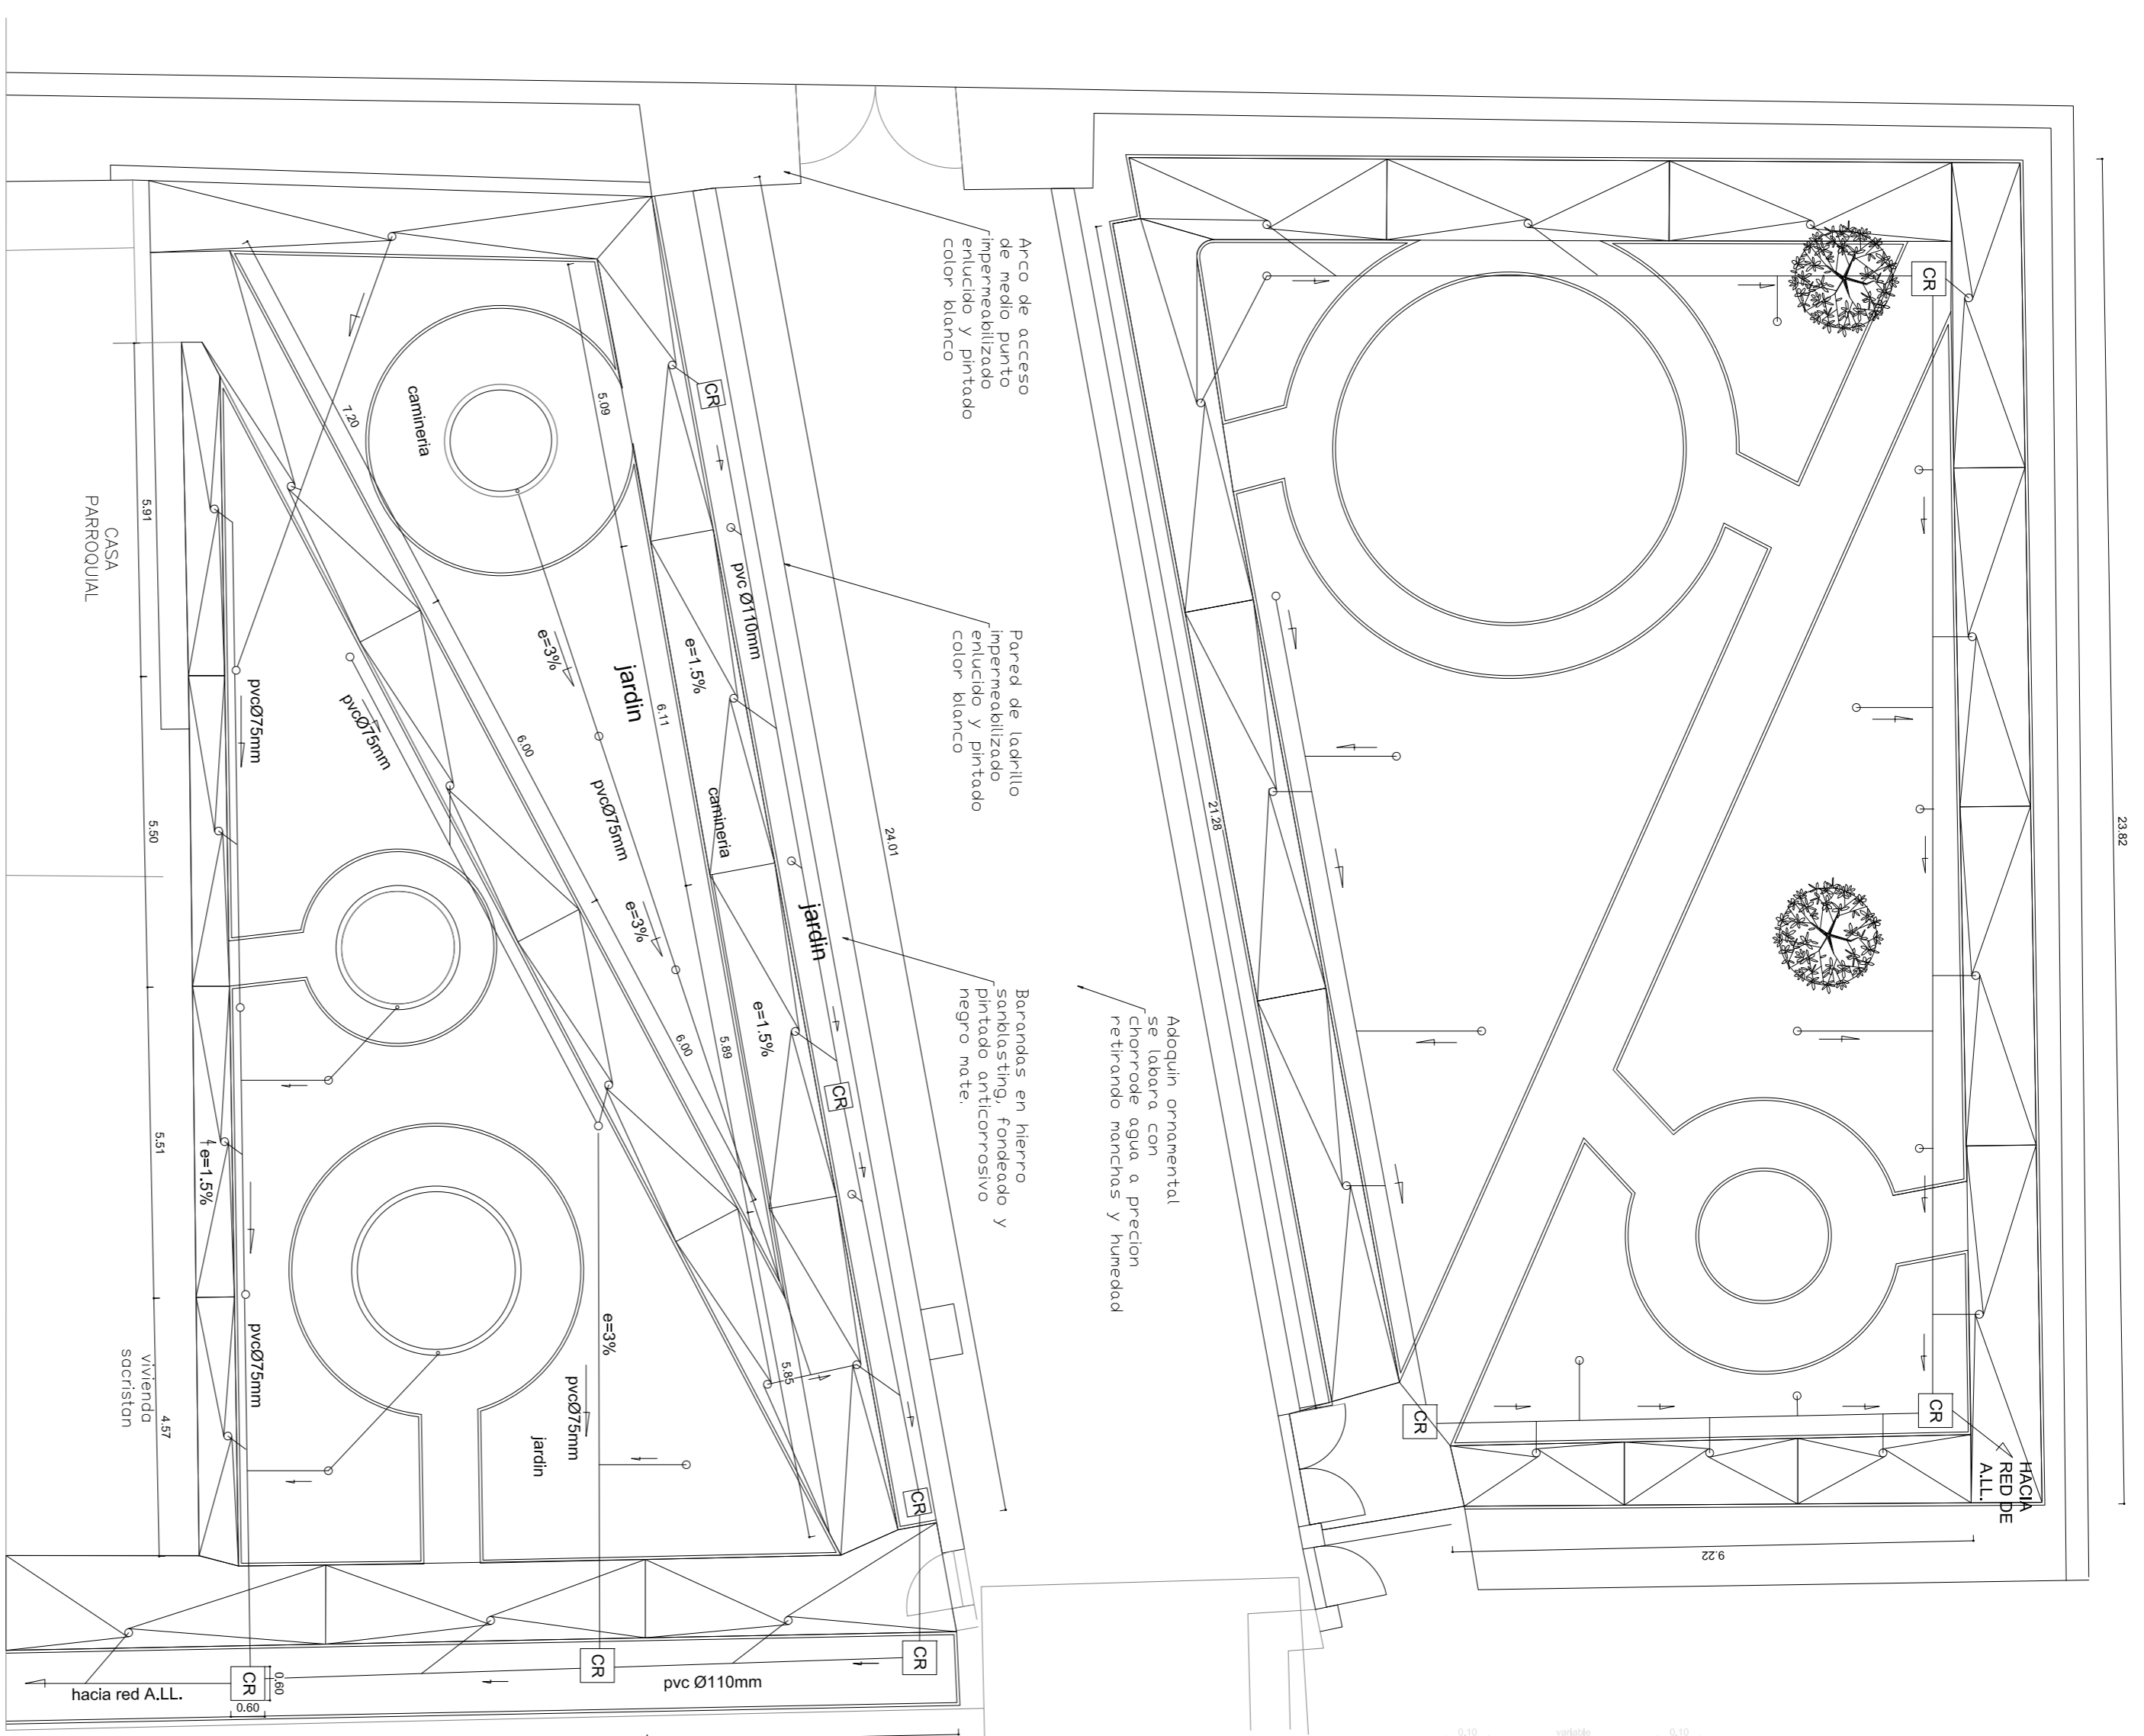


PLANTA CAHIDA DE PISOS  
1:100

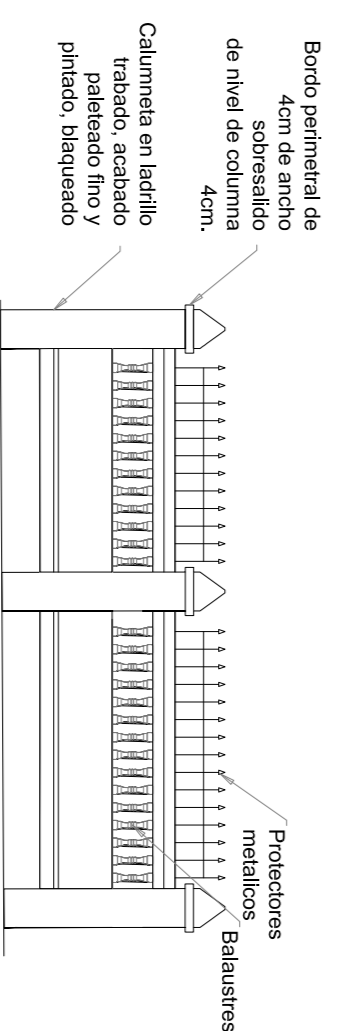


Cerramiento existente, a liberar:  
1.- Grateado y limpieza  
1.- Saldado de fisuras  
1.- Pastado según requerimiento  
1.- Limpieza de superficies color blanco similar a existente.

Cerramiento existente, a liberar:  
1.- Grateado y limpieza  
1.- Saldado de fisuras  
1.- Pastado según requerimiento  
1.- Limpieza de superficies color blanco similar a existente.

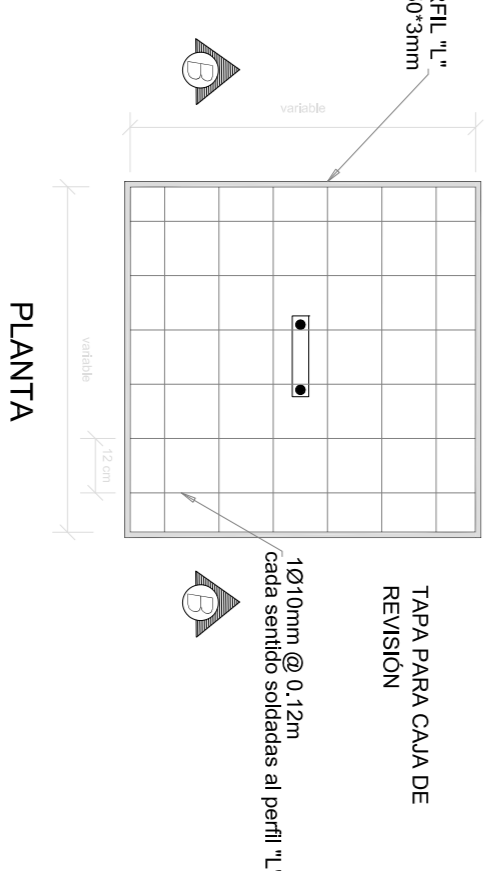

DETALLE DE ARMADO DE TAPA DE CAJA DE REVISION SIN ESCALA

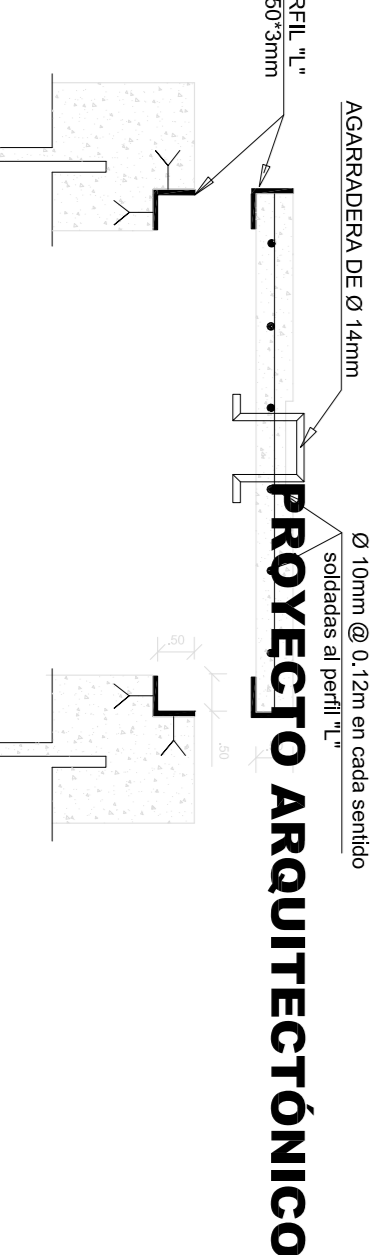

DETALLE TIPO, CERRAMIENTO  
1:50



**ARQUIDIOCESIS DE QUITO**  
VICARIA EPISCOPAL NUESTRA SEÑORA DEL CHINCHÉ  
PARROQUIA SAN PEDRO DE CUMBAYA  
SITIO DE DESARROLLO Y AYUDA COMUNITARIA  
PARROQUIA SAN PEDRO DE CUMBAYA


## PROYECTO DE REHABILITACION Y OBRA NUEVA

CLAVE CATASTRAL ANTERIOR: 10516 06 002 PREDIO: 130745

UBICACION: PROVINCIA PICHINCHA CANTON QUITO  
PARROQUIA CUMBAYA

CONTIENE: -PLANO DE INTERVENCION DE PATOLOGIAS

REPRESENTANTE LEGAL:

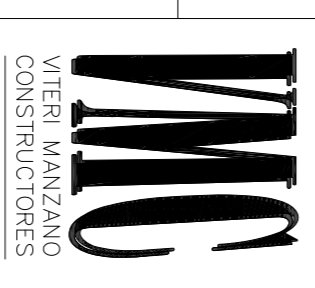

PROYECTISTA: PABRE ANGEL MAXIMILIANO RODRIGUEZ SIGCHO  
M.C. 1738282350

COLABORO: ARO VICTOR HUGO VITERI MANZANO  
P. - 5983 D.E. MENC. 5919

FECHA: OCTUBRE/2021  
ESCALAS: LAMINA: 5/8

SEALOS Y MARCHES