


**FACHADA PRINCIPAL, VISTA PARQUE**

ESC: 1:100

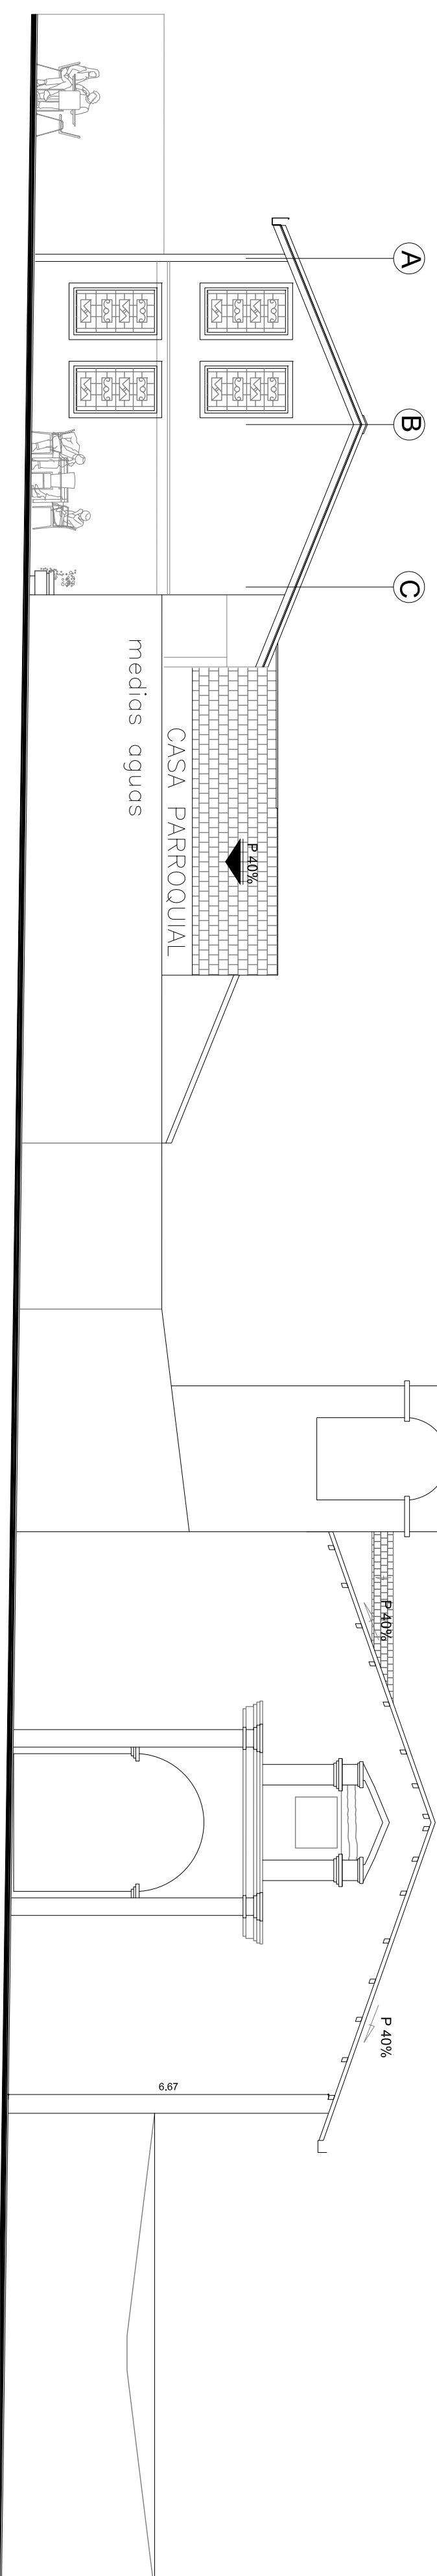


**FACHADA CALLE GARCIA MORENO**

ESC: 1:100

**ARQUIDIOCESIS DE QUITO**

VICARIA EPISCOPAL NUESTRA SENORA DEL CHINICHE  
PARROQUIA SAN PEDRO DE CUMBAYA



SITIO DE DESARROLLO Y AYUDA COMUNITARIA  
PARROQUIA SAN PEDRO DE CUMBAYA

**PROYECTO DE REHABILITACION Y OBRA NUEVA**

CLAVE CATASTRAL ANTERIOR: 10516 06 002 PREDIO: 130745

UBICACION: PROVINCIA: PICHINCHA -CANTON: QUITO  
PARROQUIA: CUMBAYA

CONTIENE: -PLANO NUEVA PROPUESTA  
- FACHADAS GENERALES  
- INTEGRACION NUEVO PROYECTO

REPRESENTANTE LEGAL:

PABRE ANGEL MAXIMILIANO ORDUNEZ SIGCHO  
M.C. 1728282380

PROYECTISTA:

ARO VICTOR HUGO VITERI MANZANO  
P - 5983 DE MENC. 599

COLABORO: ARO MARIA JOSE DIAZ  
ARO RICHARD VITERI M.

FECHA: OCTUBRE/2021

ESCALAS: INDICADAS

LAMINA: **7/8**

VICARIO MANZANO  
CONSTRUCTORES

14145 2616012  
095000 710

URB. EL PEDREGAL  
valle de los cerillos  
Quito Ecuador

SELLOS Y FIRMANTE