



DIAGRAMA UNIFILAR

TABLERO DE DISTRIBUCION CAFETERIA COMUNITARIA TD-PB

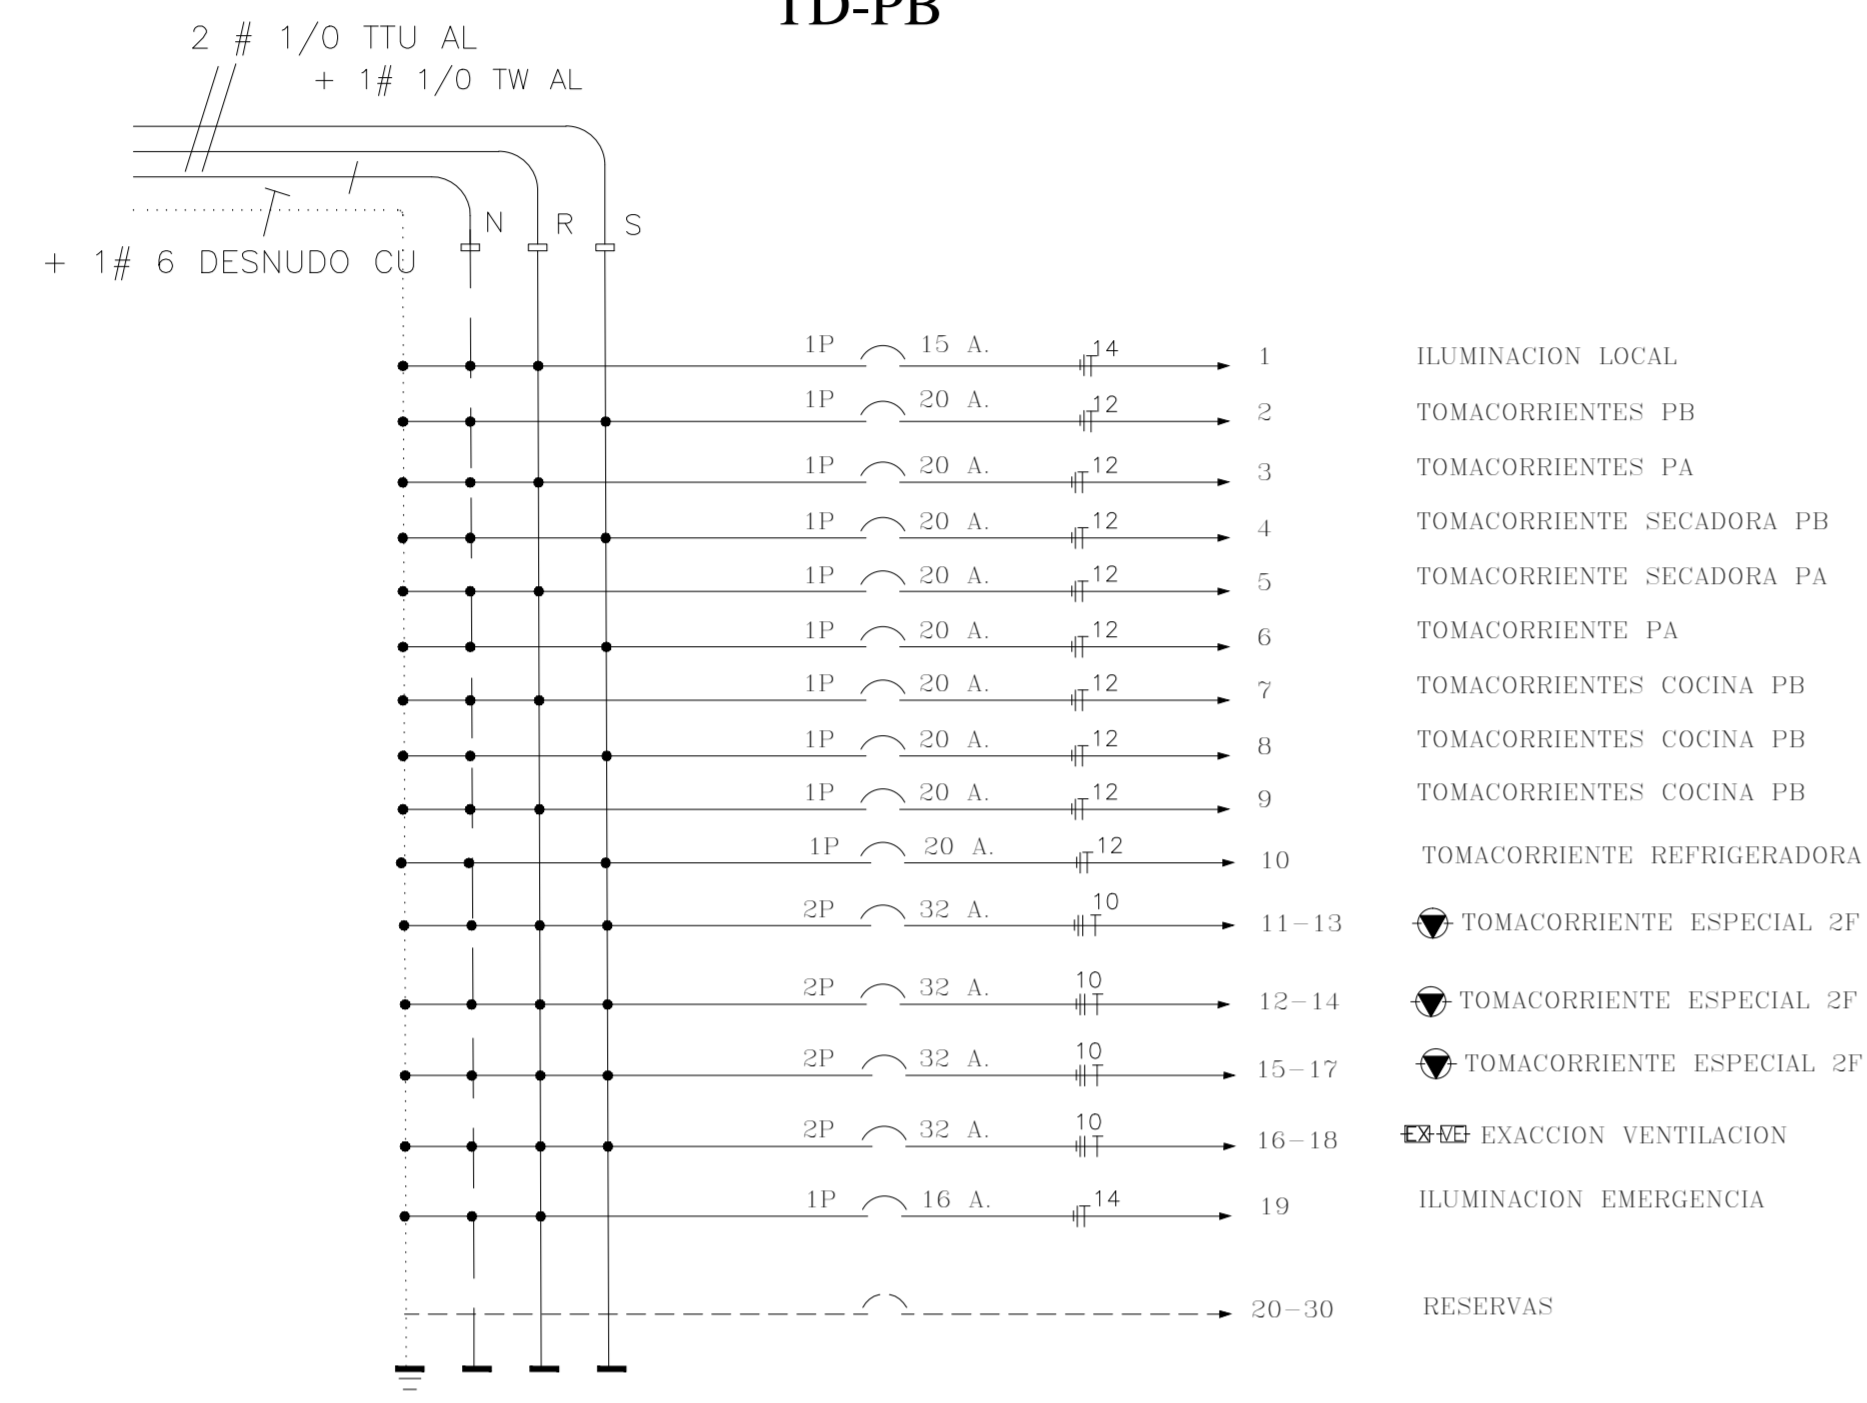


ING. WILSON IVAN VIZCAINO DELEY
EEQ 2022-1-64


DETALLE CAJA DE MEDICIÓN Kw x h

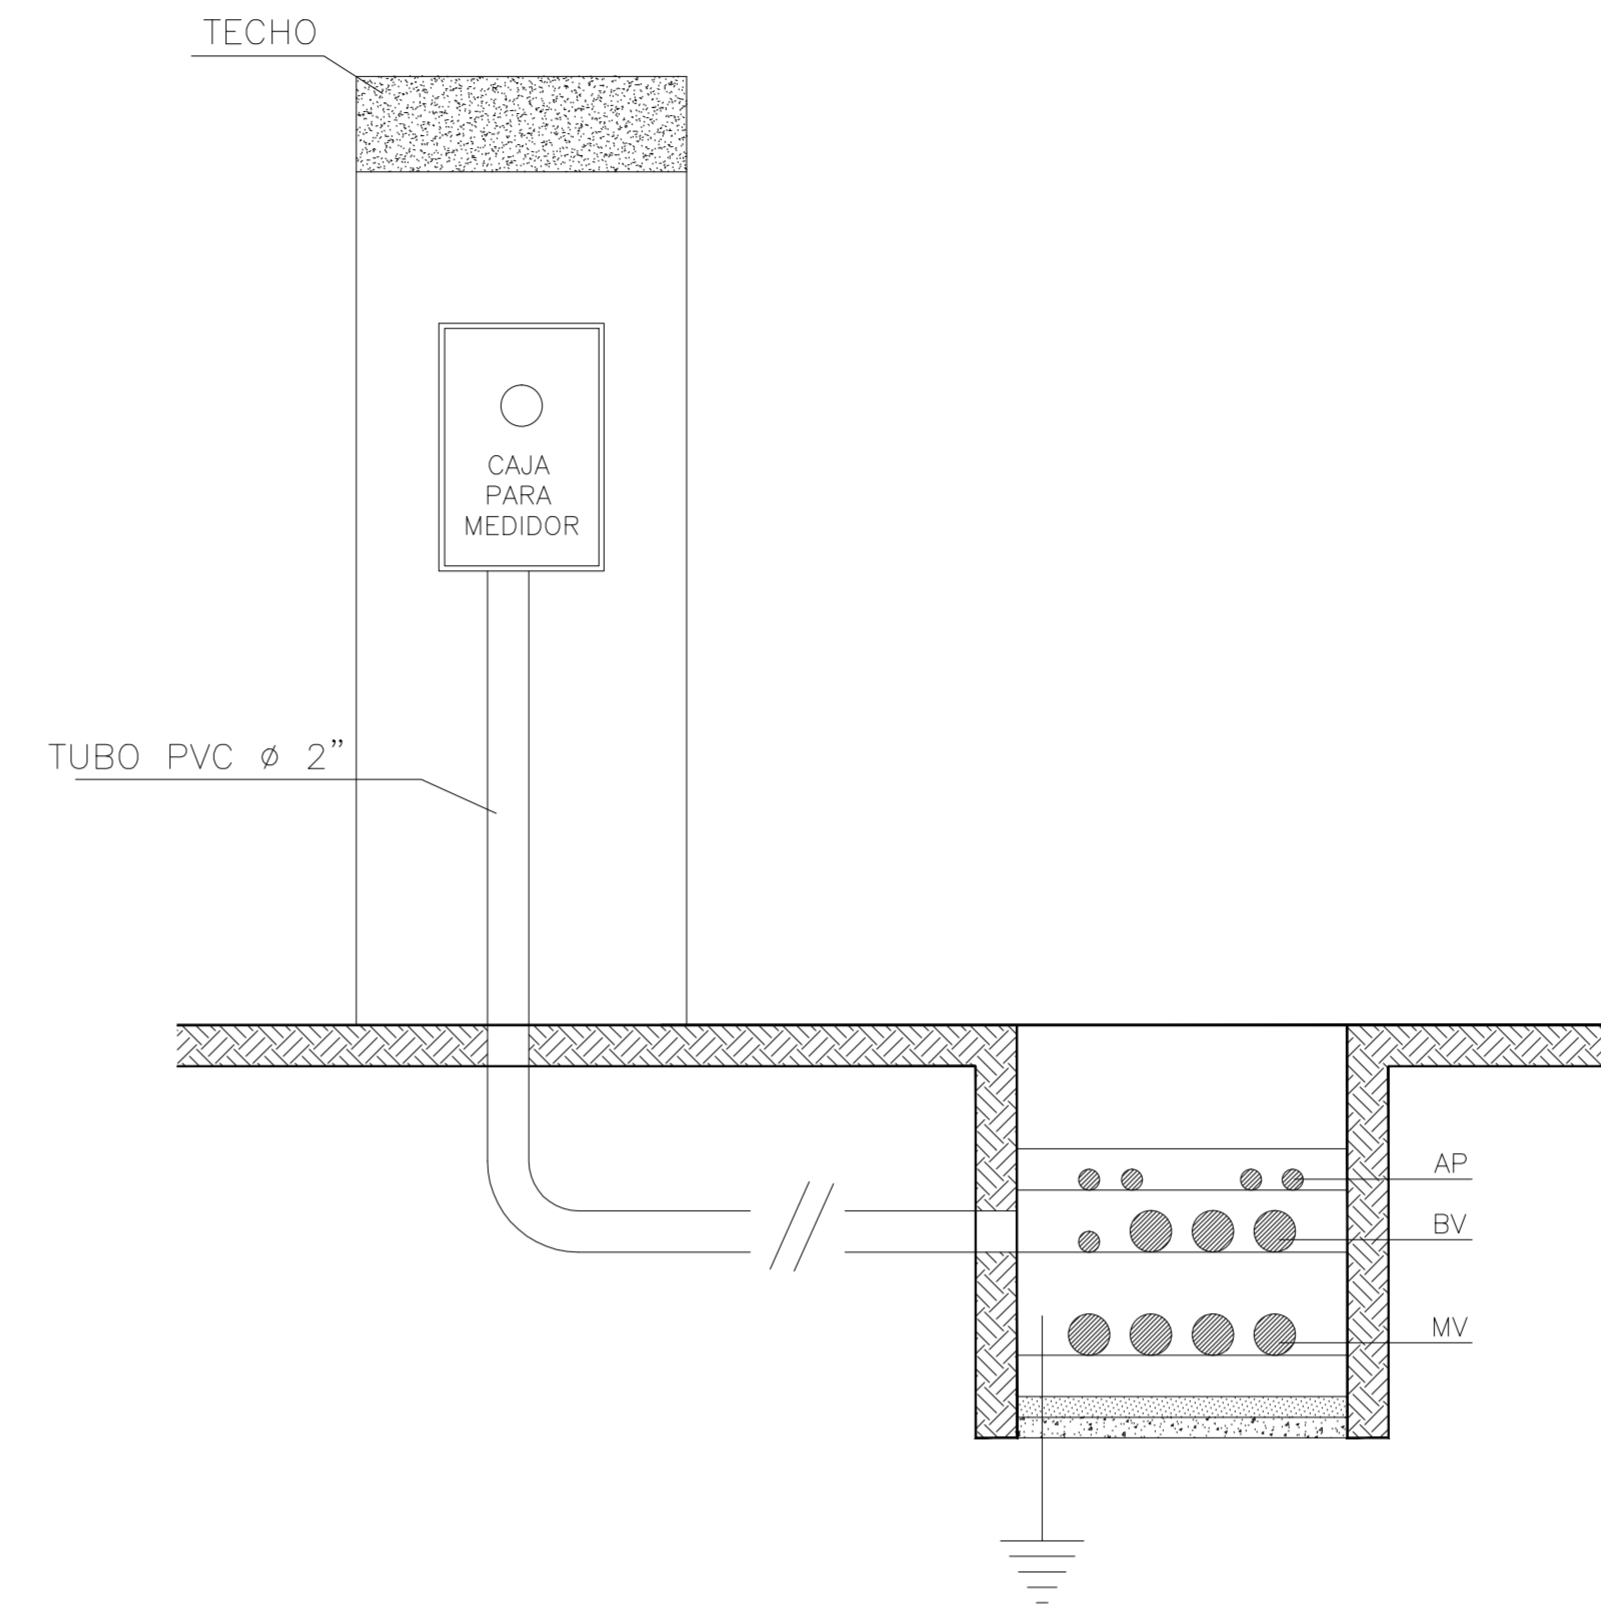

DETALLES CONSTRUCTIVOS DE POZO REVISION

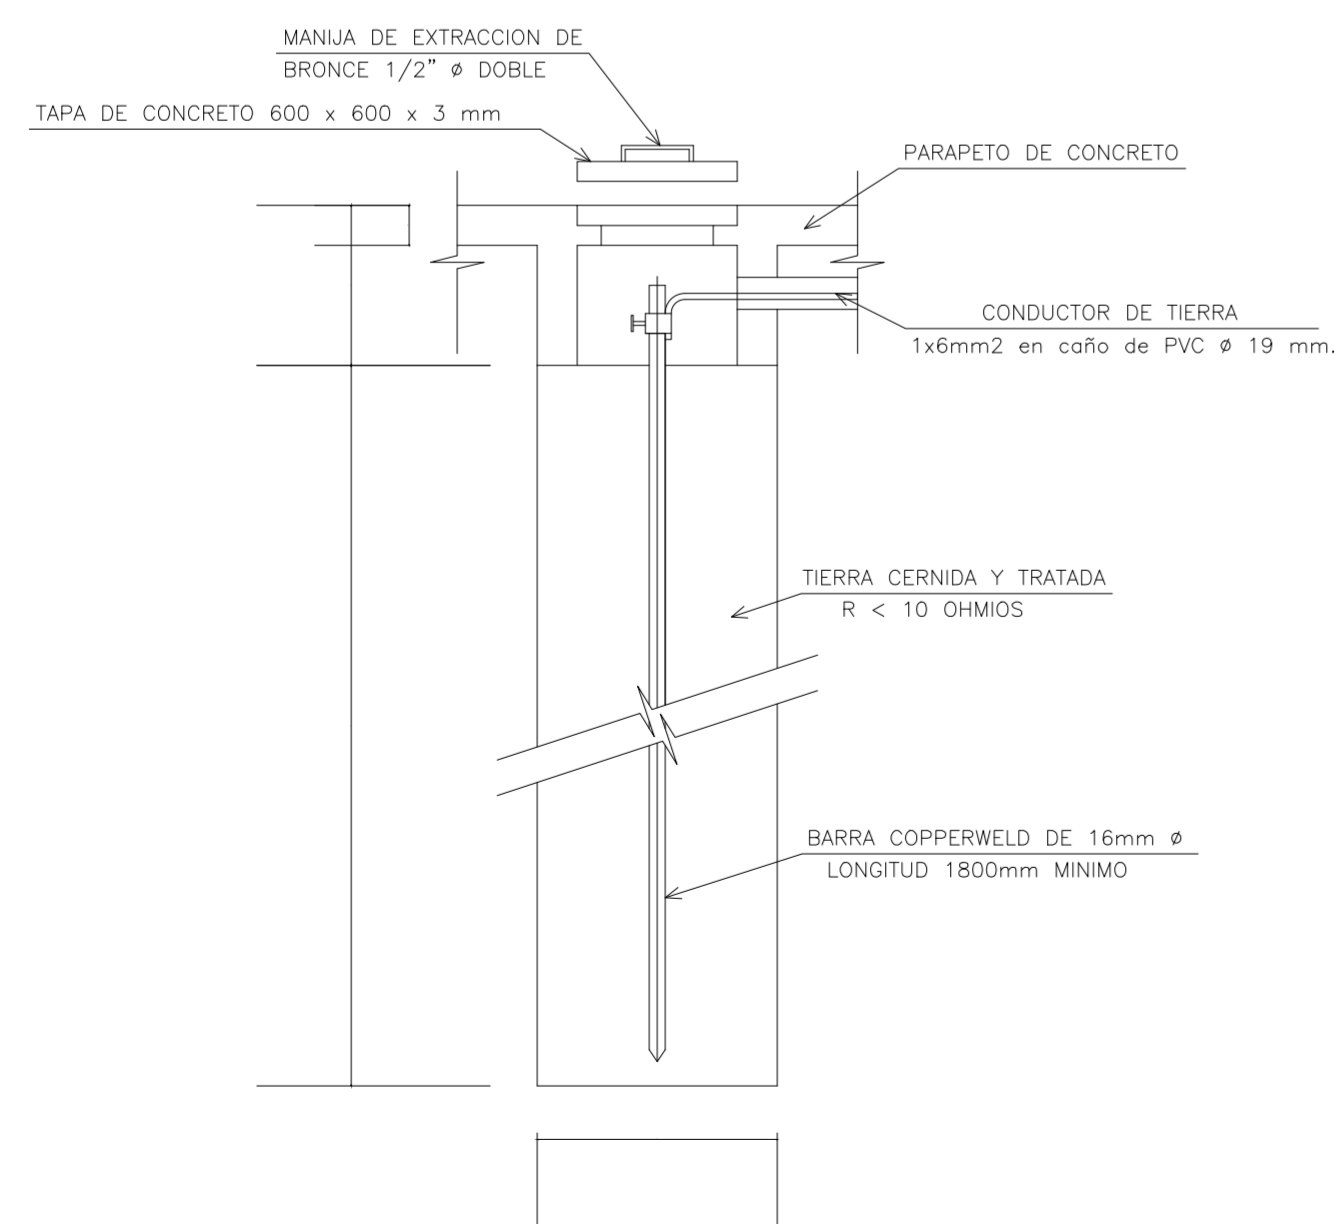

DETALLES CONSTRUCTIVOS SISTEMA DE PUESTA A TIERRA

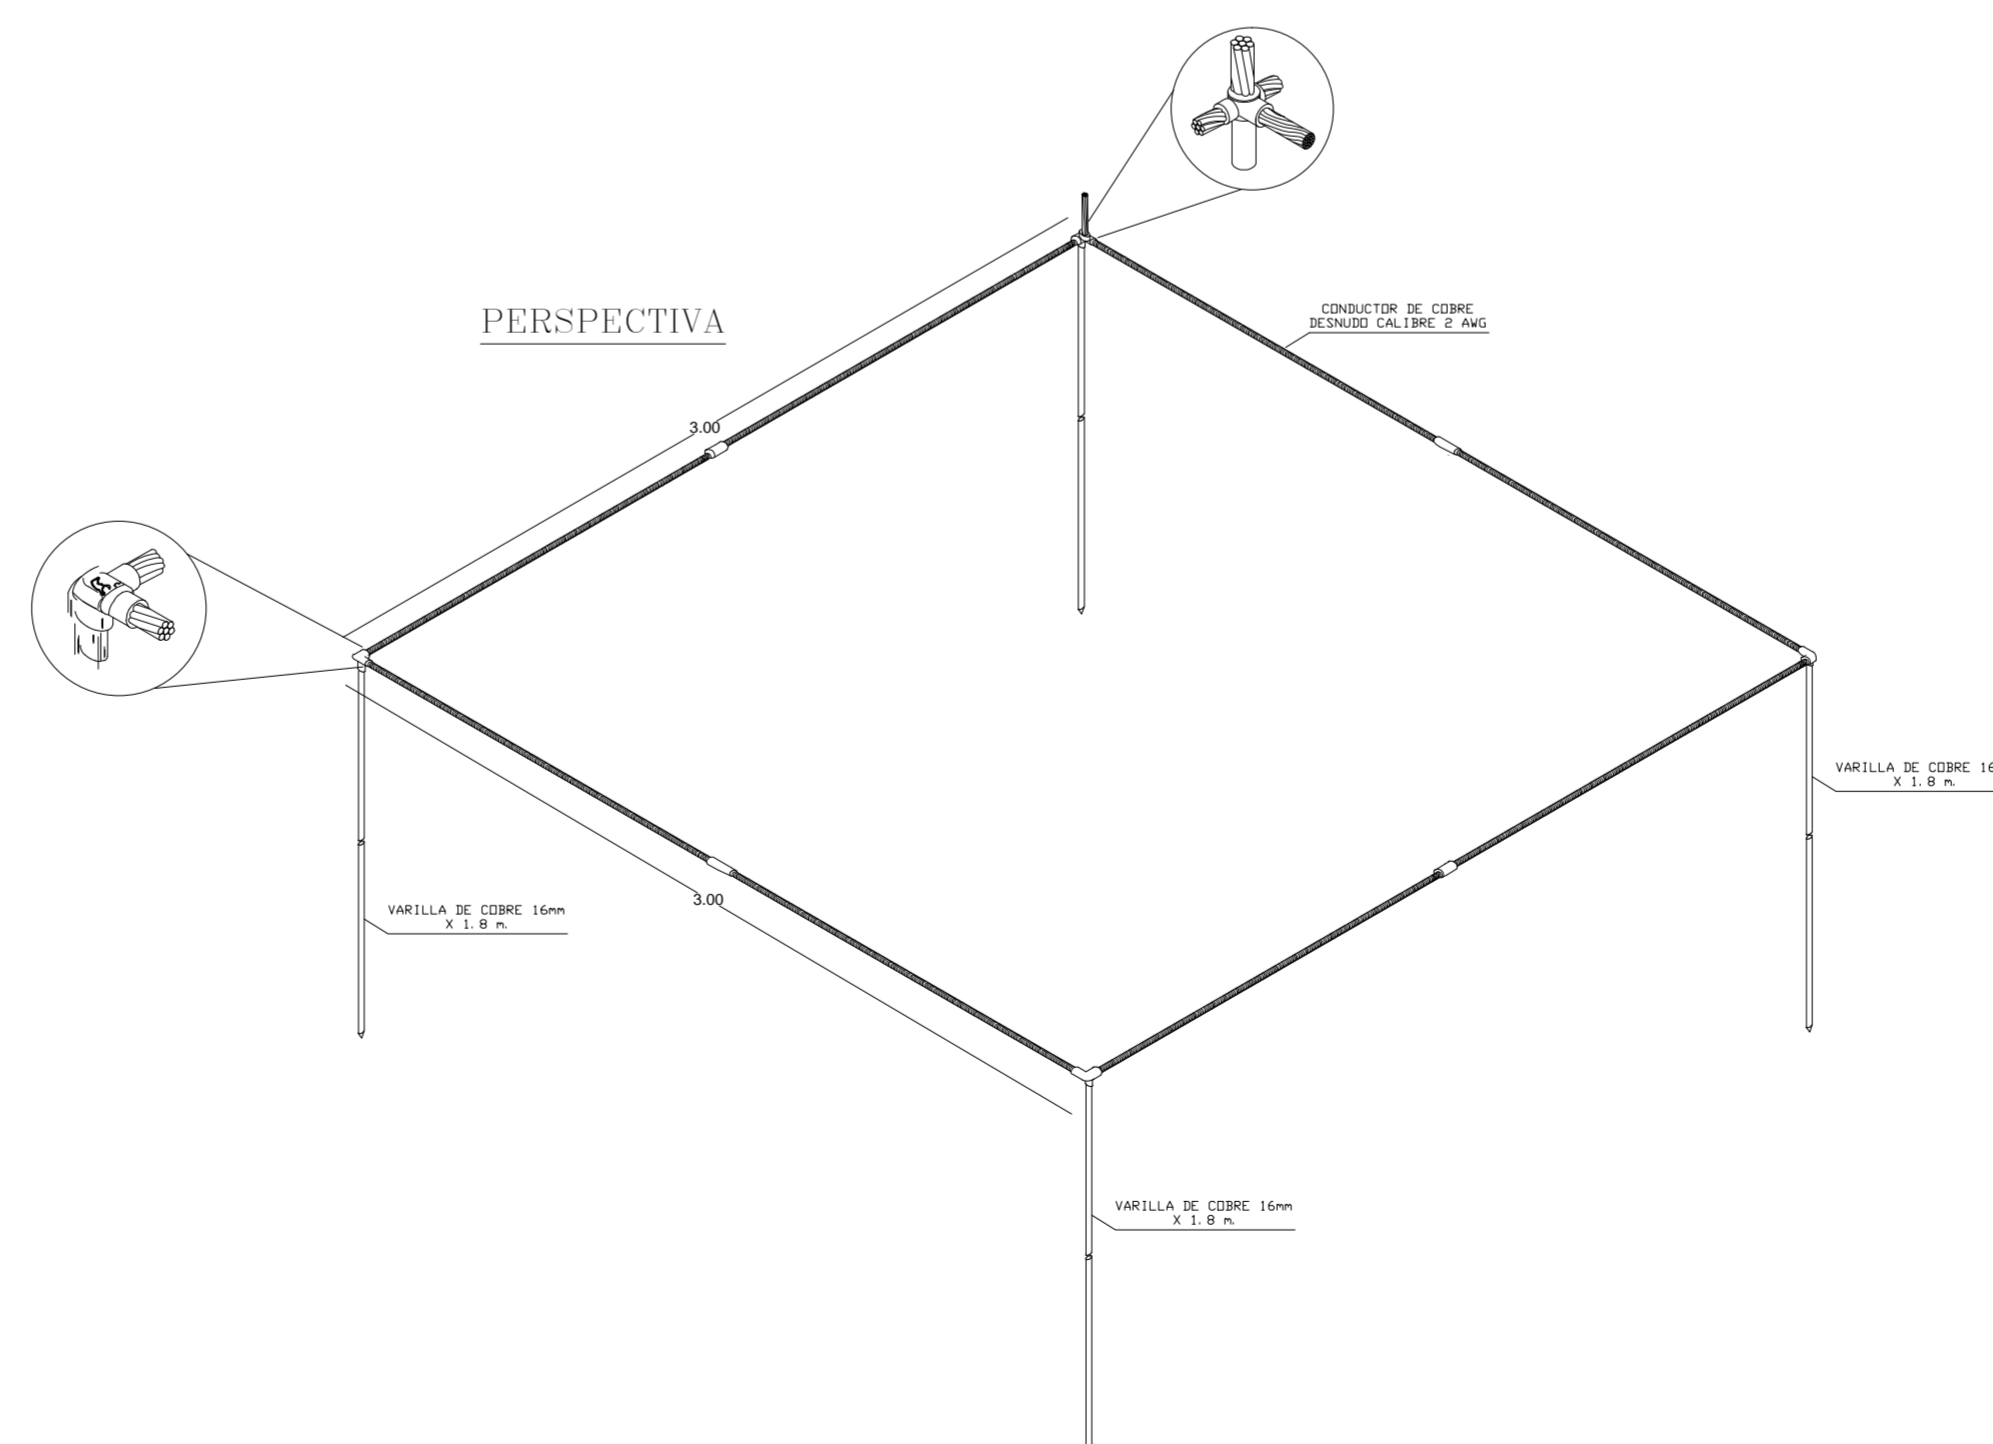


ARQUIDIOSIS DE QUITO

CLAVE CATASTRAL ANTERIOR: 10516 06 002 PREDIO: 130745

UBICACION: PROVINCIA: PICHINCHA -CANTON: QUITO
PARROQUIA: CUMBAYÁ

REPRESENTANTE LEGAL:

PADRE ANGEL MAXIMILIANO ORDOÑEZ SIGCHO
RUC: 178202285001

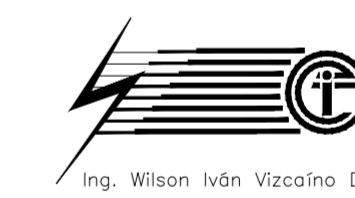

INGENIERIA
ELECTRICA DEL
ECUADOR

INSTALACIONES ELECTRICAS

CAFETERIA COMUNITARIA
PARROQUIA CUMBAYÁ

CONTENIDO:
DIAGRAMA UNIFILAR
DETALLES CONSTRUCTIVOS

PROYECTO:	COLABORO:
ING. WILSON IVAN VIZCAINO DELEY # EEQ 2022-1-64 / Etc. Prof: # 03-17-541	FECHA: FEBRERO 2022
	LÁMINA: IE-02

SELLOS :