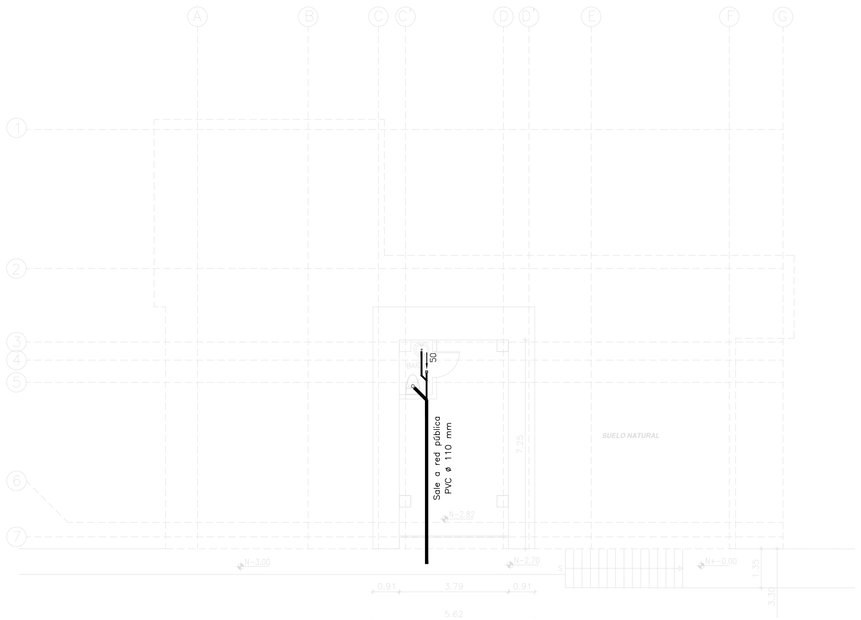

PLANTA BAJA Nv: -2.82

ESCALA: 1:100

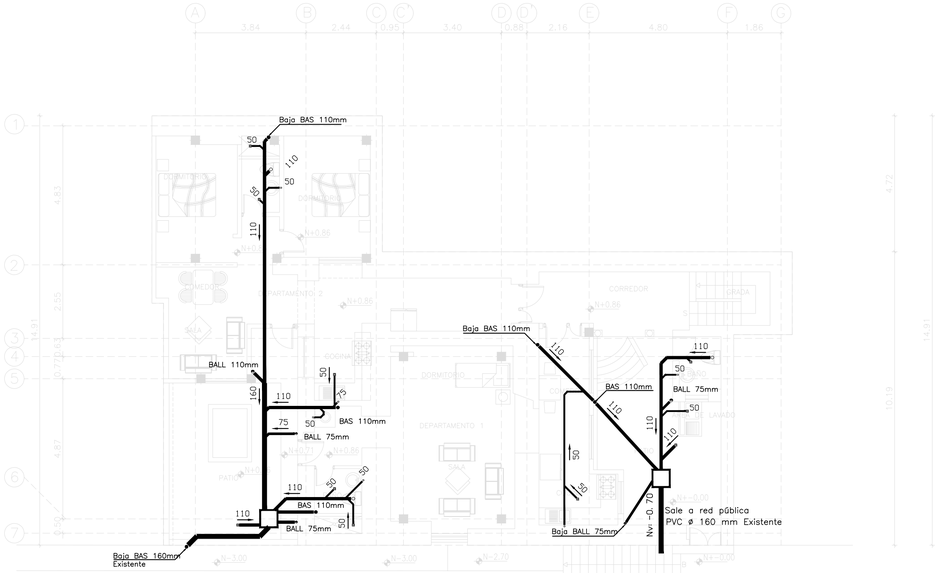

PLANTA BAJA Nv: ±0.00, +0.86

ESCALA: 1:100

SIMBOLOGIA	
Red de desagues (PVC)	
Bajante de aguas servidas	BAS
Bajante de aguas lluvias	BALL
Punto de desague de aguas servidas	
Punto de desague de aguas lluvias	
Sifón (trampa de piso)	
Caja de revisión	
Red de ventilación mecánica	
Columna de ventilación sanitaria	VENT.
Ducto para instalaciones	

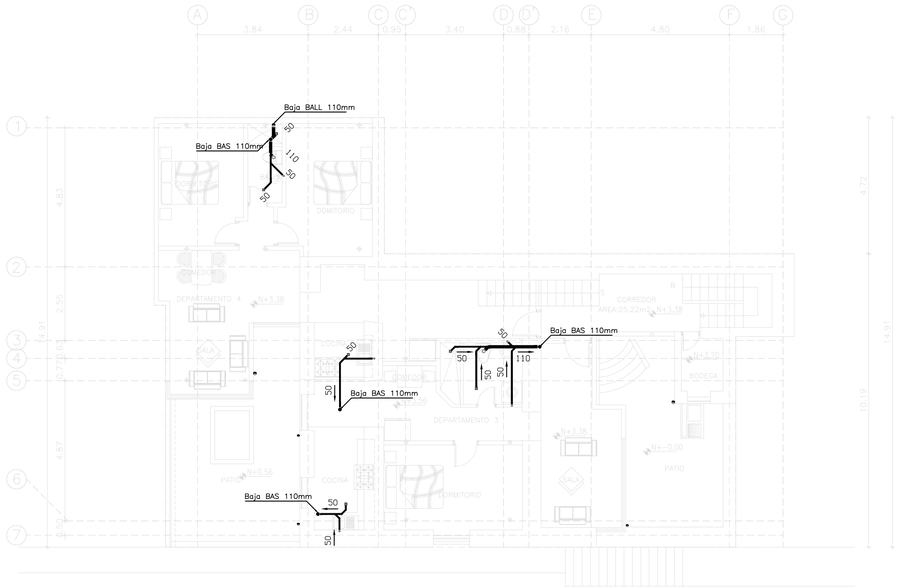

PLANTA ALTA Nv: +3.56

ESCALA: 1:100

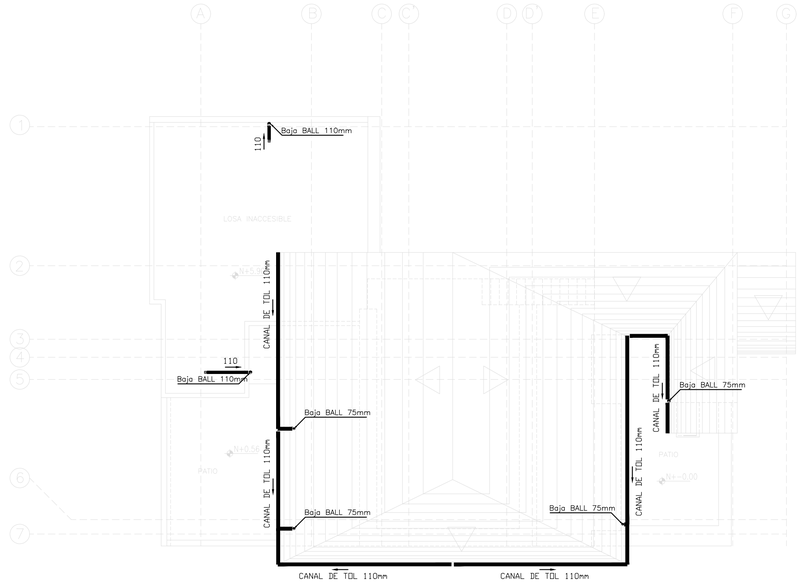

PLANTA DE CUBIERTA

ESCALA: 1:100

REHABILITACIÓN :

RESIDENCIA ORELLANA

CLAVE CATASTRAL: 40101-13-001 PREDIO: 64181

LOCALIZACION: CALLE CUENCA Y GALÁPAGOS, SECTOR SAN JUAN, PARROQUIA SAN JUAN, QUITO.

CONTIENE : NIVELES: +0.86, +3.56, CUBIERTA: SISTEMAS DE DESAGUE SANITARIO Y AGUAS LLUVIAS, SIMBOLOGÍA.

ANALISIS Y DISEÑO HIDRÁULICO:	PROPIETARIO:
ING. DIEGO W. NARVAEZ TAPIA LP.17-6035, SENESCYT:1001-09-893556	SR. ORELLANA OCAÑA KLEVER VINICIO C.I. 170879642-8

ESCALA:	FECHA:	DIBUJO:	HOJA:
INDICADAS	MARZO 2022	N.T.	HS-01/2

SELLOS :