

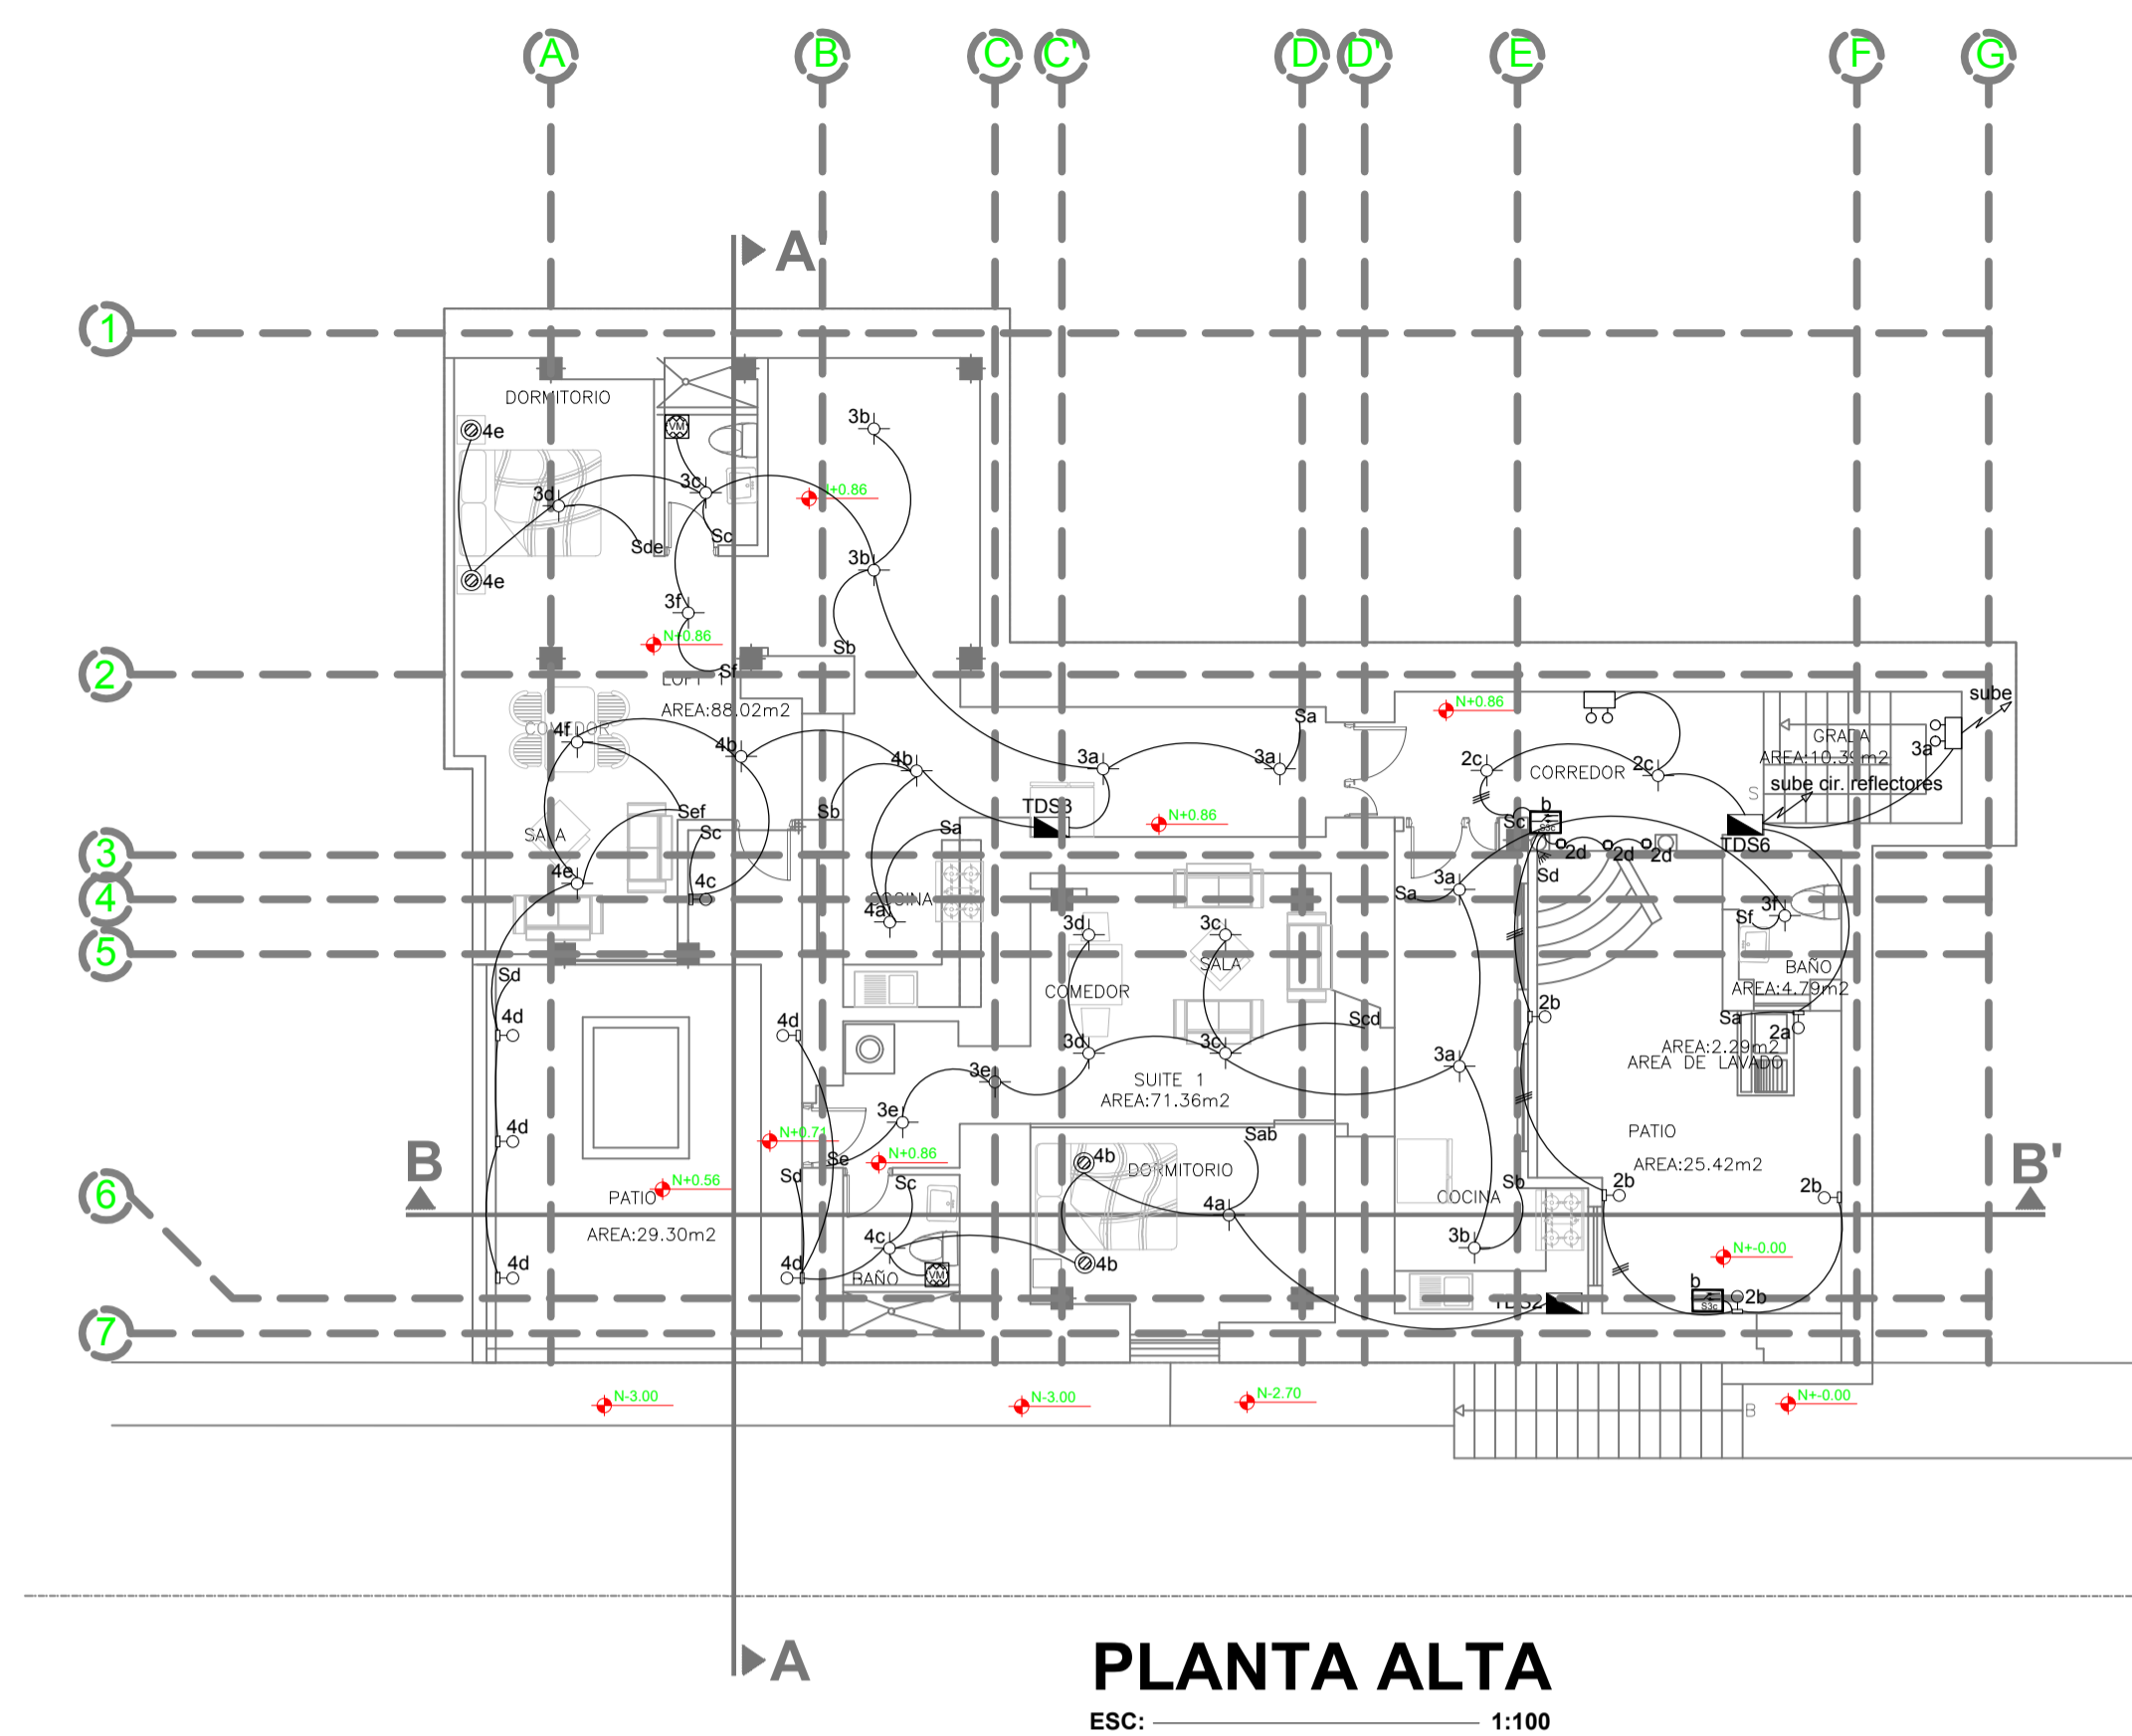


**PLANTA BAJA**  
ESC: 1:100

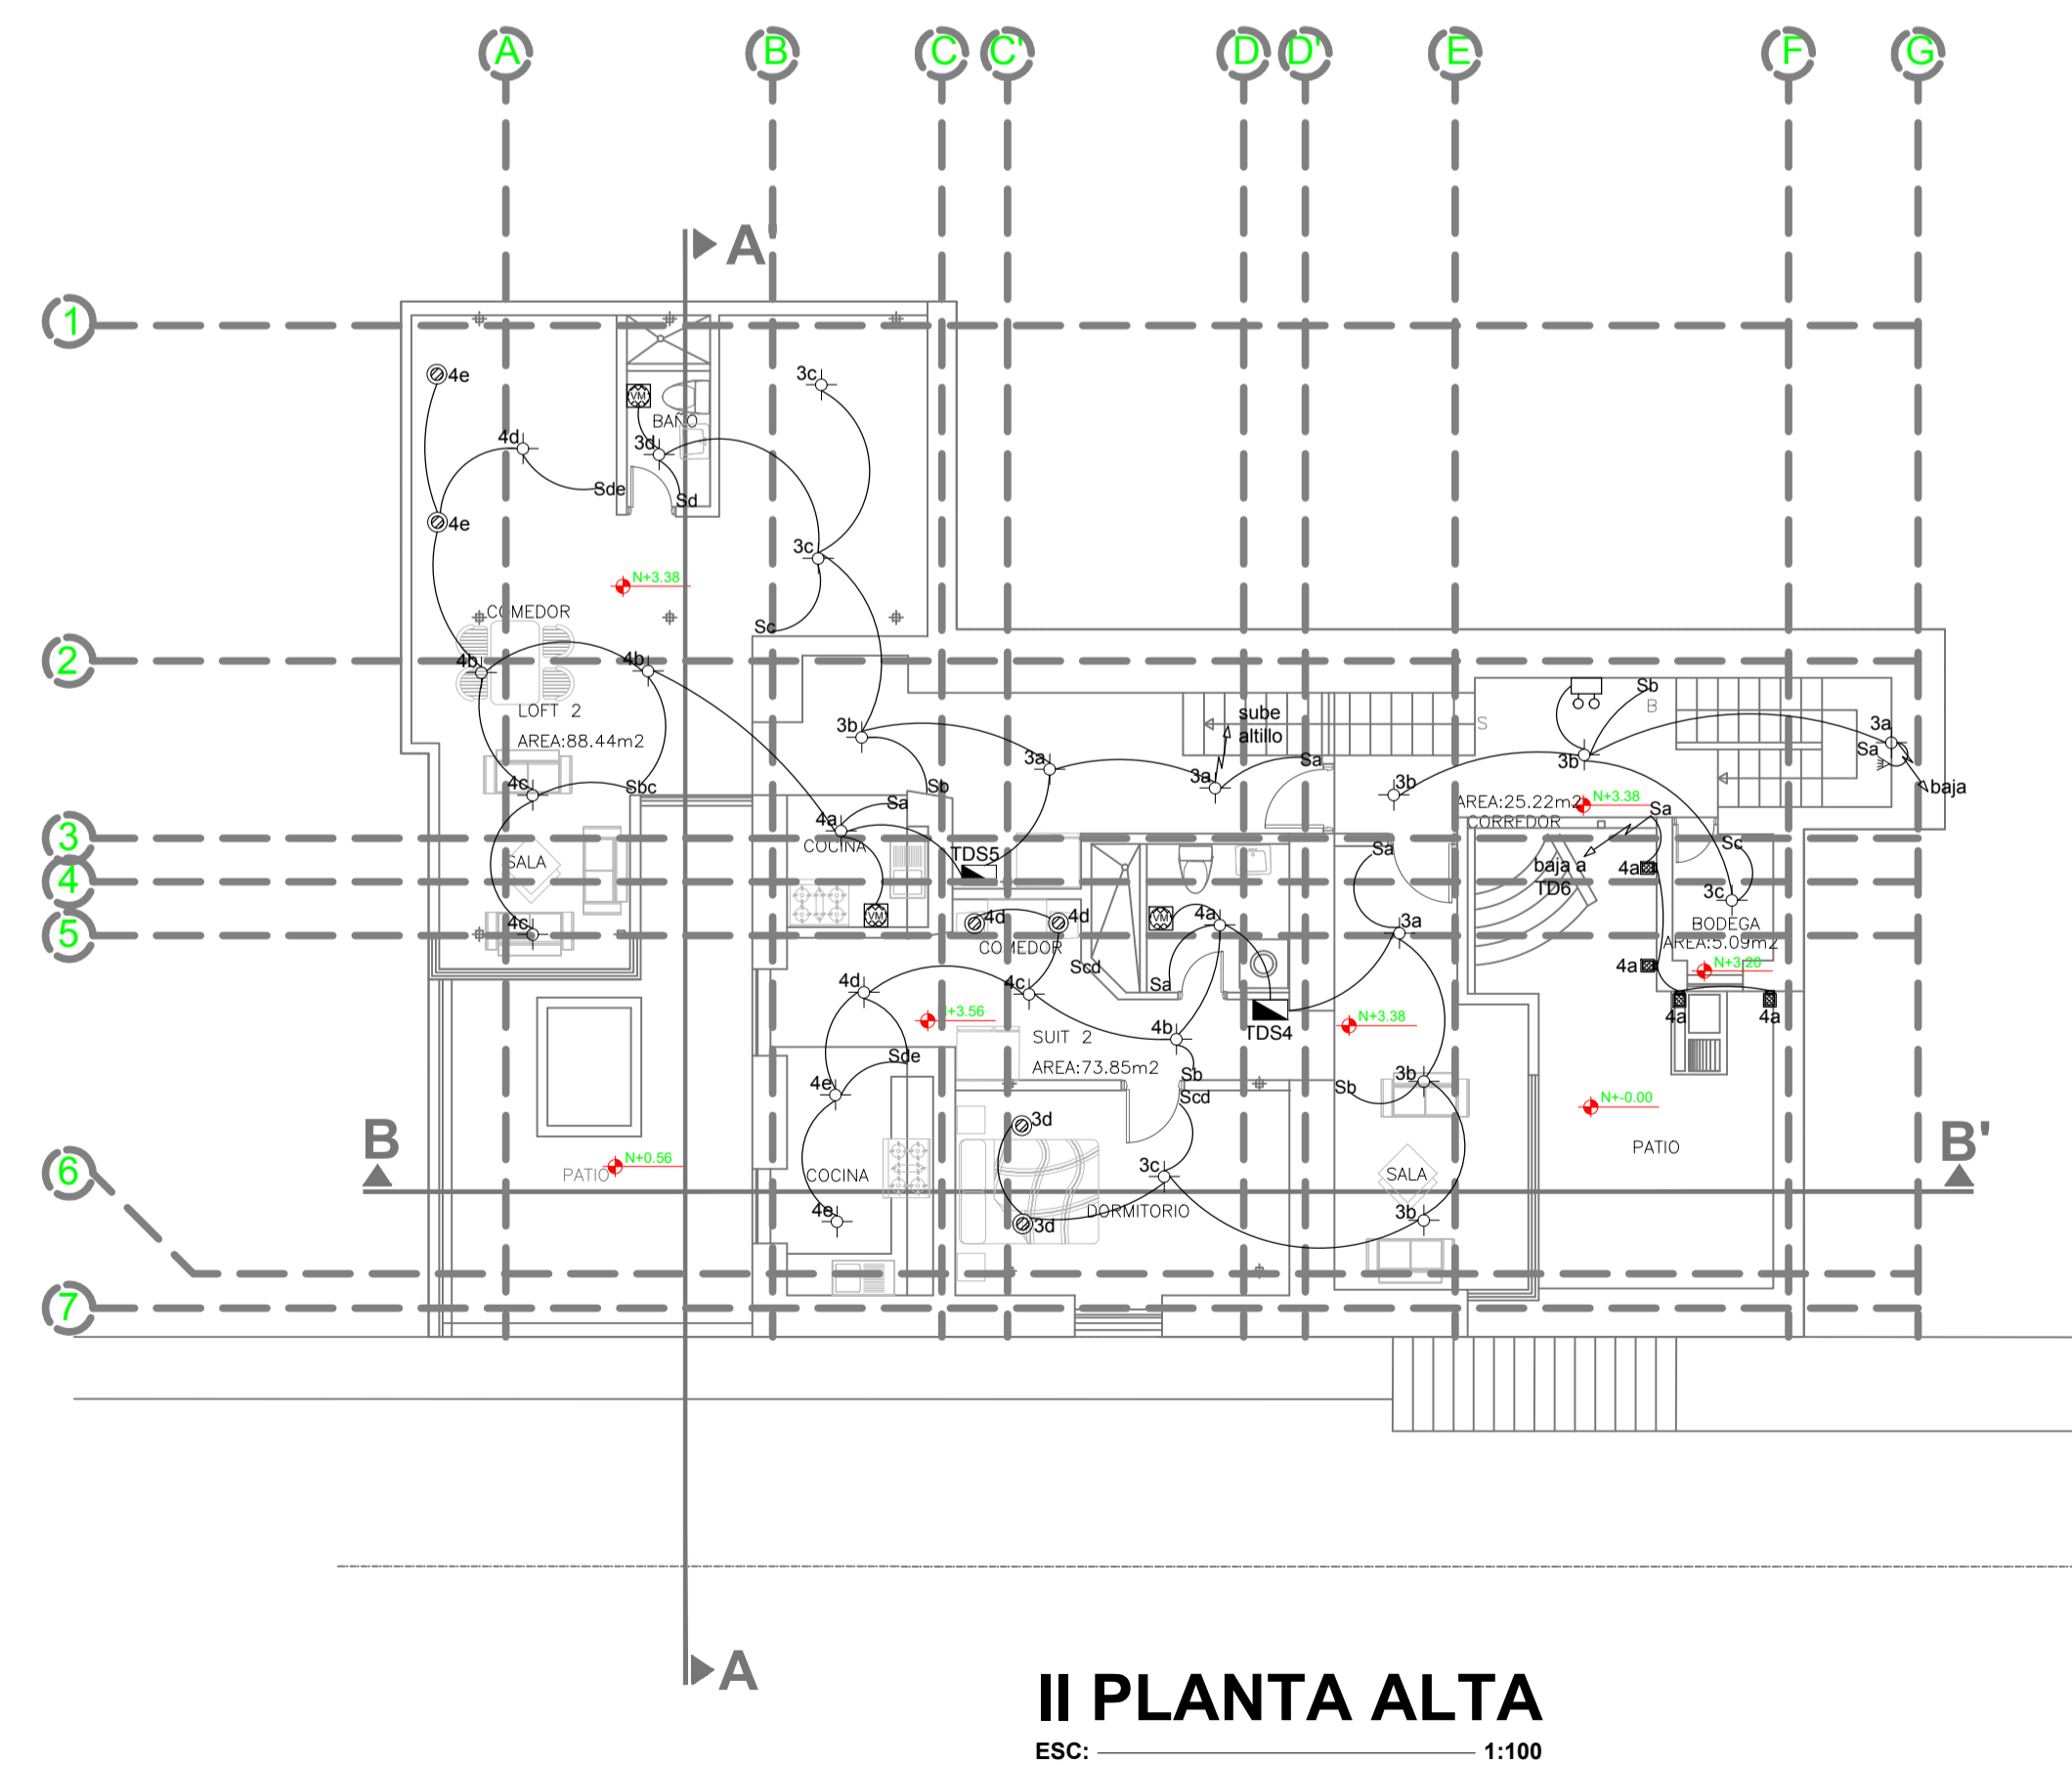

**PLANTA ALTA**  
ESC: 1:100

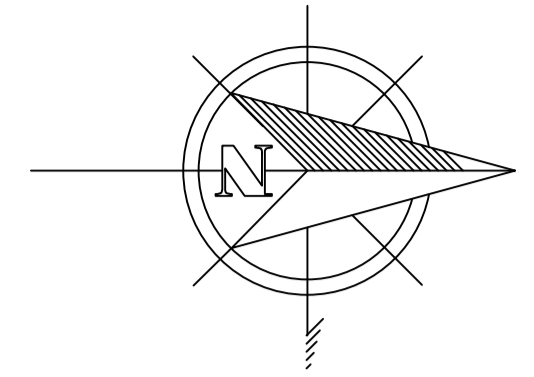

**II PLANTA ALTA**  
ESC: 1:100



**III PLANTA ALTA**  
ESC: 1:100

SIMBOLOGIA ILUMINACIÓN	
SIMBOLO	DESCRIPCIÓN
	SALIDA DE ILUMINACIÓN LED TIPO PLAFON - 24W / 120V
	SALIDA DE ILUMINACIÓN EMPOTRADA EN PARED - 24W / 120V
	SALIDA DE ILUMINACIÓN EN PISO (DECORATIVA) - 24W / 120V
	OJO DE BUEY LED 5W
	SALIDA DE ILUMINACIÓN FLUORESCENTE HERMÉTICA - 2x32W / 120V
	SENSOR DE MOVIMIENTO 180°
	VENTILACIÓN MECÁNICA 25W - 4"
	INTERRUPTOR SIMPLE
	INTERRUPTOR DOBLE
	CONMUTADOR
	LAMPARA DE EMERGENCIA BIFOCAL 110Vac
	REFLECTOR LED 30W-120V-IP65
	CIRCUITO DE ILUMINACIÓN 2 x14 EN TUBERÍA DE Ø 1/2"
NOTAS:	

PROYECTO:  
**RECIDENCIA ORELLANA**  
Ubicación: Quito, Centro Histórico, Barrio San Juan, Calles Cuenca y Galapagos

Fecha: FEBRERO - 2022  
Clave Catastral: 40101-13-001  
Predio: 64181  
PROPIETARIO:  
SR. ORELLANA OCAÑA KLEVER VINICIO  
CI: 170879642-8

CONTENIDO:  
DISEÑO ELÉCTRICO:  
ILUMINACION  
Lámina:  
IE 3 de 3  
PROFESIONAL:  
ING. DANIEL PAREDES  
1001-13-1217626 / CI: 171624874-3

SELLOS MUNICIPALES