




5 PISO 7
1 : 250

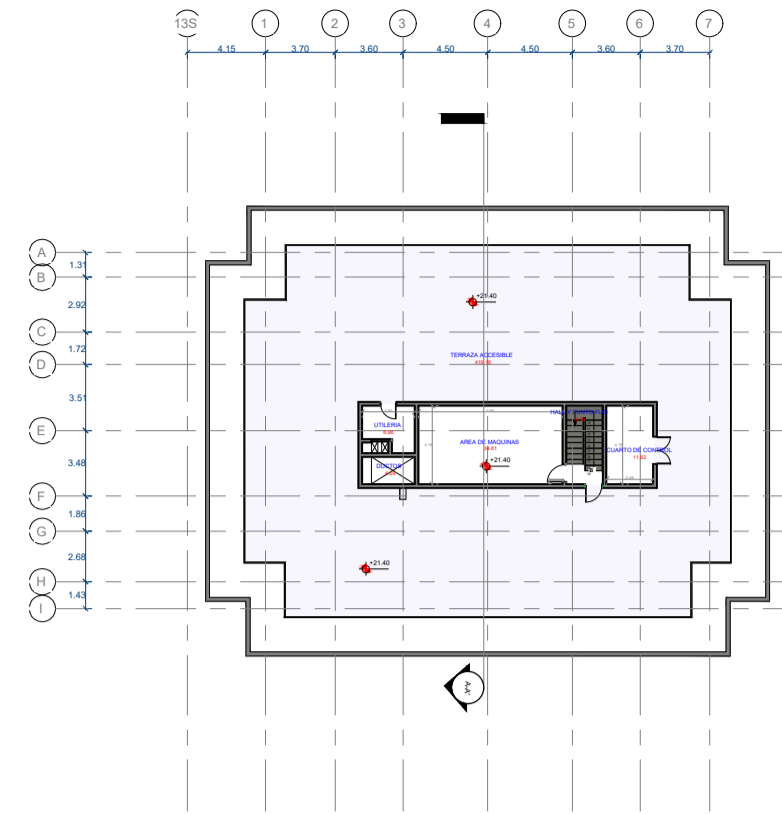


6 PISO 8
1 : 250

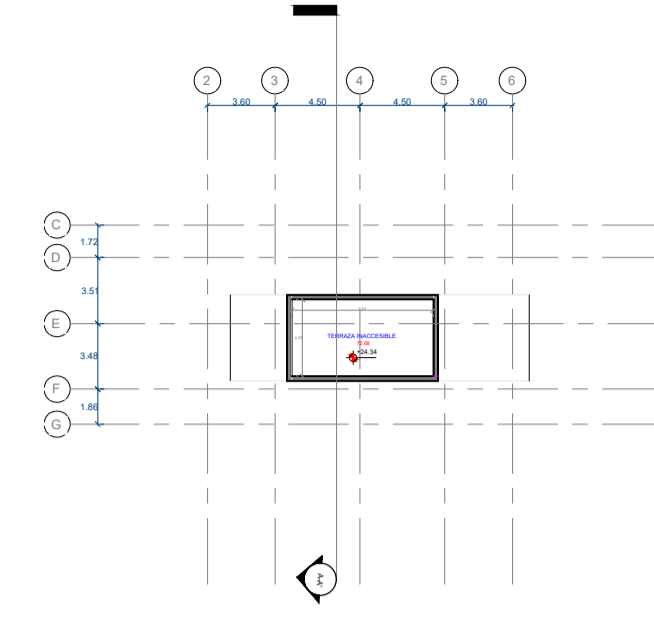

7 PISO 9
1 : 250

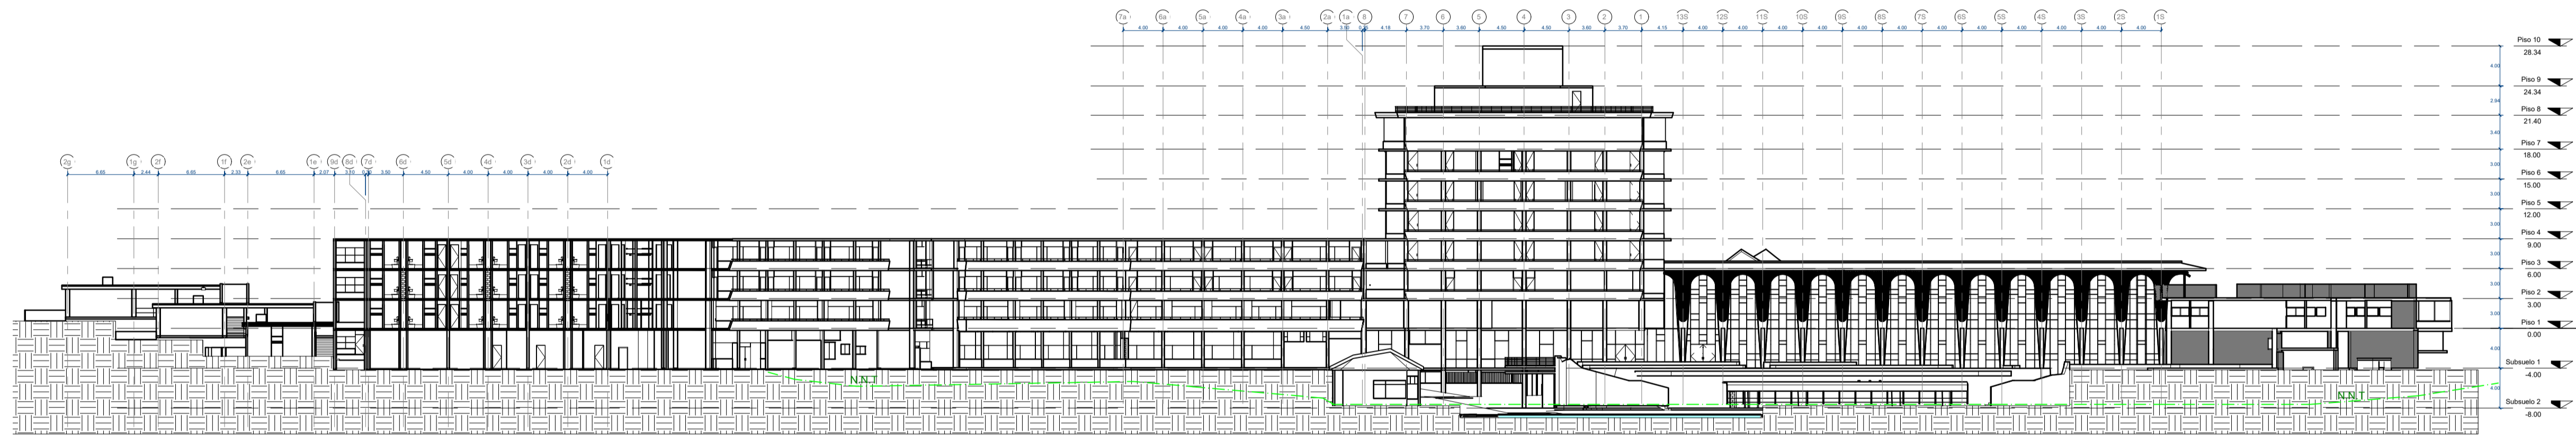

1 FACHADA OESTE
1 : 250

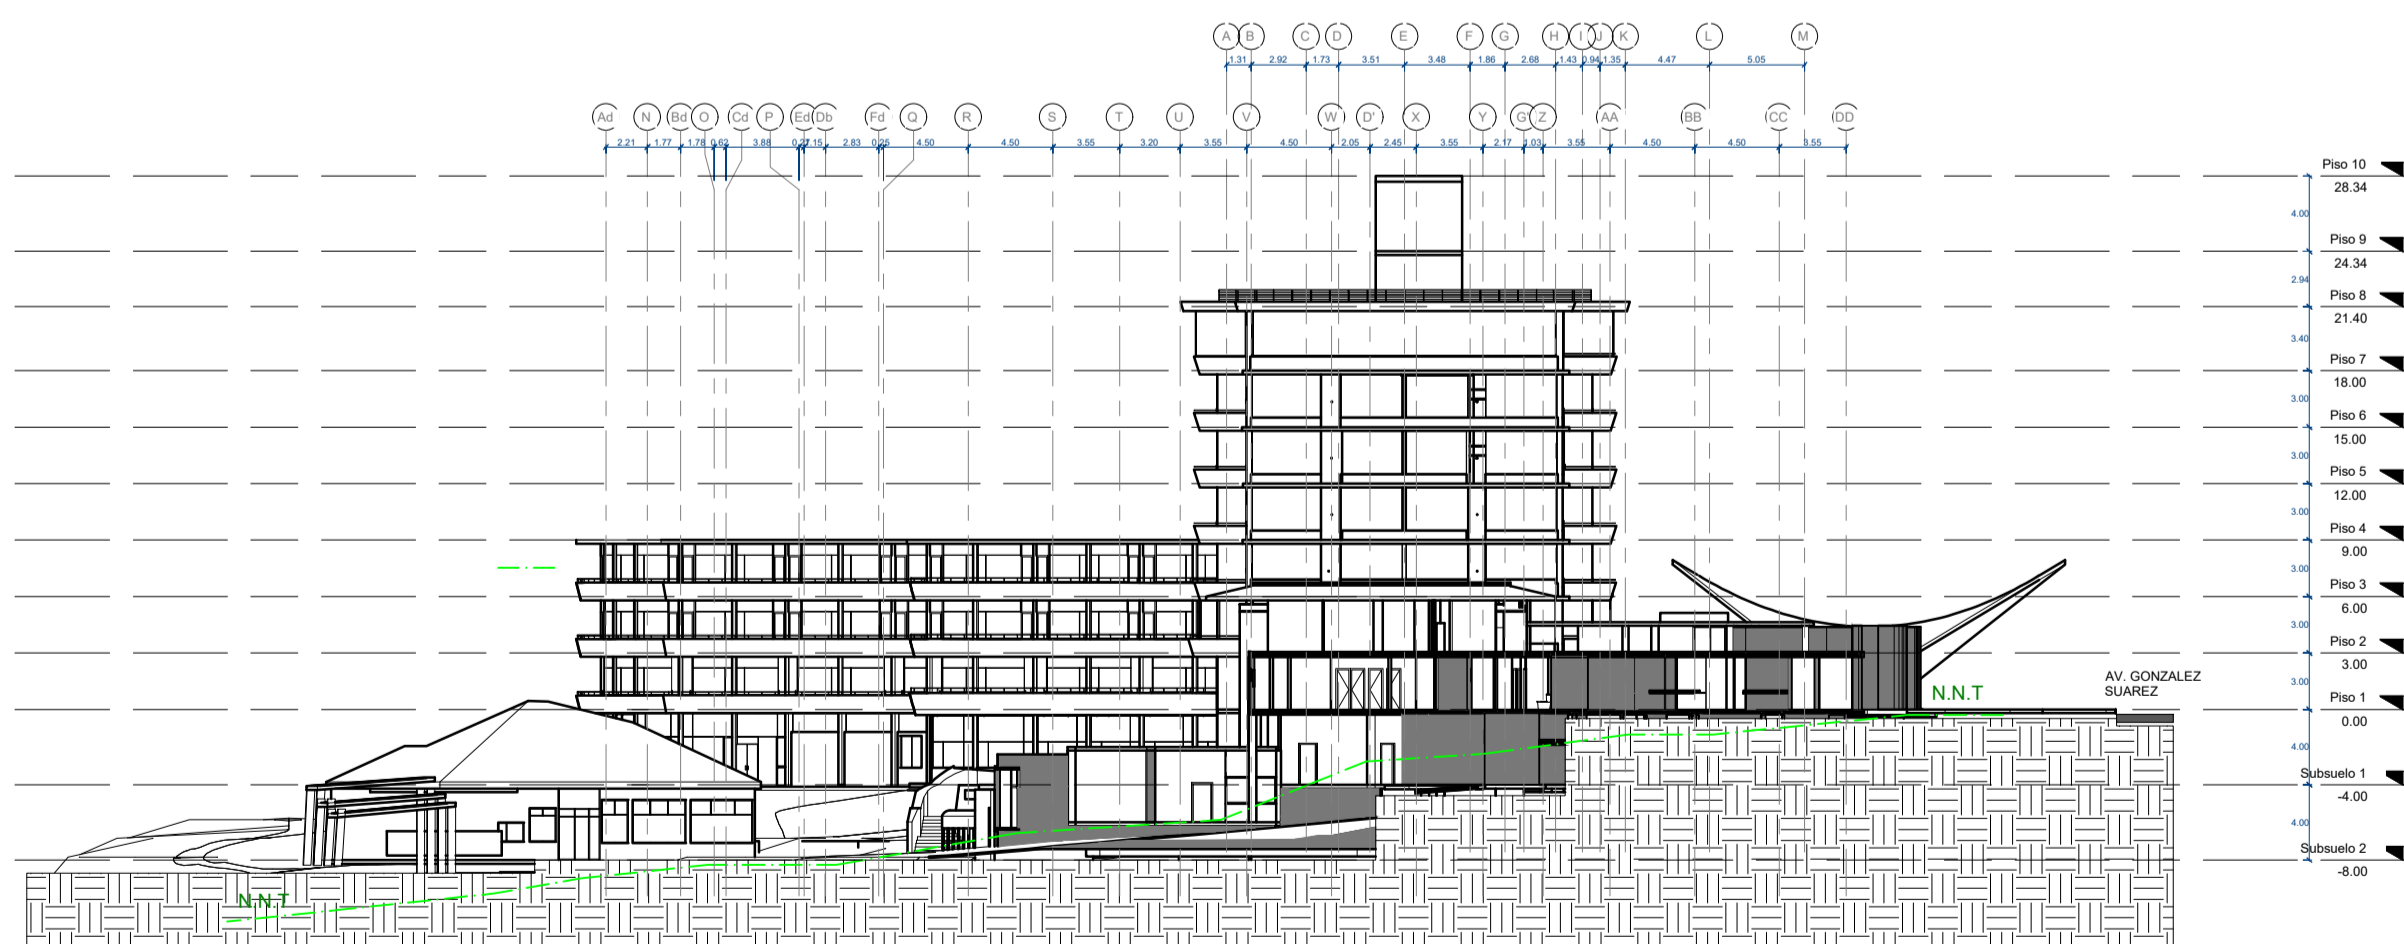

2 FACHADA NORTE
1 : 250

PROYECTO REHABILITACION HOTEL QUITO (PISO 5 Y 6)	
CONTIENE PISO 7- CUARTO DE MÁQUINAS-ALTILO EQUIPOS-FACHADAS-ESTADO ACTUAL	
CLAVE CATASTRAL 10406 04 001	NUMERO DE PREDIO 98963
PROPIETARIO CHINA ROAD AND BRIDGE CORPORATION (INDONESIA)	FECHA Abril 2022
PROFESIONAL ING. FRANCISCO BUSTOZA REGISTRO PROFESIONAL DEL ILOP: 4888 REGISTRO MUNICIPAL: 1886 BENEPLACITO: 10618-2020	ESCALA 1 : 250
LÁMINA A-AC-09	

SELLOS